

合同编号:豫财磋商采购-2025-404

政府采购施工合同书  
(50万元及以上)

工程名称: 郑州大学文学院中华汉字文化园文化景观建设工程一期项

目

工程地址: 郑州大学主校区

工程造价: ￥2188800.00 元

发包人: 郑州大学

承包人: 郑州市创意装饰设计有限公司

第一部分 合同协议书

发包人(甲方全称): 郑州大学

承包人(乙方全称): 郑州市创意装饰设计有限公司

根据《中华人民共和国民法典》、《中华人民共和国建筑法》及有关法律规定,遵循平等、自愿、公平和诚实信用的原则,甲乙双方就郑州大学文学院中华汉字文化园文化景观建设工程一期项目施工及有关事项协商一致,共同达成如下协议:

一、工程概况

1. 工程名称: 郑州大学文学院中华汉字文化园文化景观建设工程一期项目

2. 工程地点: 郑州大学主校区

3.工程立项批准文号:

4.资金来源: 自筹资金

5.工程内容: 文学院中华汉字文化园文化景观建设工程一期项目, 包括室内外陈展、雕塑制作与安装、文物复制与安装、多媒体硬件安装与数字陈展等, 分为“文根中原”主题区、“字润华夏”主题区和“字我认识”互动体验区三个区域, 建设内容为汉字文物复制、汉字文化场景复原、汉字文化景观石及雕塑、汉字发展演变历史脉络再现展示品、汉字文化重大事件展示品、现有文化景观的汉字文化元素装饰, 以及汉字文创产品、工作台等互动体验设施的安装; 展示空间的建筑, 室内外装修, 多功能互动触摸屏的安装, 展陈(含数字陈展), 景观亮化工程等。

6.工程承包范围: 本项目工程量清单及图纸范围内的所有内容。

## 二、合同工期

计划开工日期: 2025年8月8日

计划竣工日期: 2025年9月16日

工期总日历天数: 40天。工期总日历天数与根据前述计划开竣工日期计算的工期天数不一致的, 以工期总日历天数为准。

## 三、质量标准

工程质量符合合格标准。

## 四、签约合同价与合同价格形式

1.签约合同价为: 人民币(大写) 贰佰壹拾捌万捌仟捌佰元整(¥2188800元);

其中:

(1) 安全文明施工费: 人民币(大写) /(¥/元);

(2) 材料和工程设备暂估价金额: 人民币(大写) /(¥/元);

(3) 专业工程暂估价金额: 人民币(大写) /(¥/元);

(4) 暂列金额: 人民币(大写)/(¥/元);

2. 合同价格形式: 总价合同。

## 五、项目经理

承包人项目经理: 张瑞克。

## 六、合同文件构成

本协议书与下列文件一起构成合同文件:

- (1) 中标通知书(如果有);
- (2) 招标文件与答疑纪要;
- (3) 投标函及其附录(如果有);
- (4) 专用合同条款及其附件;
- (5) 通用合同条款;
- (6) 技术标准和要求;
- (7) 图纸及图纸答疑;
- (8) 已标价工程量清单或预算书;
- (9) 其他合同文件。

在合同订立及履行过程中形成的与合同有关的文件均构成合同文件的组成部分。

上述各项合同文件包括合同当事人就该项合同文件所作出的补充和修改, 属于同一类内容的文件, 应以最新签署的为准。专用合同条款及其附件须经合同当事人签字或盖章。

## 七、承诺

1. 发包人承诺按照法律规定履行项目审批手续、筹集工程建设资金并按照合同约定的期限和方式支付合同价款。

2.承包人承诺按照法律规定及合同约定组织完成工程施工，确保工程质量和安全，不进行转包及违法分包，并在缺陷责任期及保修期内承担相应的工程维修责任。

3.发包人和承包人通过招投标形式签订合同的，双方理解并承诺严格按照招标合同执行，不再就同一工程另行签订与合同实质性内容相背离的协议。

4.本合同实际施工人仅为本合同的承包人，不允许存在其他实际施工人。

## 八、词语含义

本协议书中词语含义与第二部分通用合同条款中赋予的含义相同。

## 九、签订时间

本合同于2025年08月07日

## 十、签订地点

本合同在郑州市科学大道100号 签订。

## 十一、补充协议

合同未尽事宜，合同当事人另行签订补充协议，补充协议是合同的组成部分。

## 十二、合同生效

本合同自发包方和承包方的法定代表人或其委托代理人签字并加盖单位公章后生效。

## 十三、合同份数

本合同一式捌份，均具有同等法律效力，发包人执叁份，承包人执叁份，报送招标代理机构贰份。

发包人：

郑州大学

(公章)

法定代表人：

王永忠

委托代理人：

王永忠

承包人：(公章)

法定代表人：

王永忠

委托代理人：

云植

组织机构代码: 12410000415800376M

组织机构代码: 91410105715675650H

地 址: 郑州市科学大道 100 号

地 址: 郑州市金水区文化路九号永和国际 24 楼 2401 号

邮 政 编 码: 450001

邮 政 编 码: 450000

电 话: 0371-67783181

电 话: 0371-66345525

传 真: /

传 真: /

电子信箱: /

电子信箱: /

开 户 银 行: 工行郑州中苑名都支行

开 户 银 行: 交通银行郑州优胜南路支行

账 号: 1702021109014403854

账 号: 411062200010252030988

合 同 签 订 日期: 2025 年 08 月 07 日



## 第二部分 通用合同条款

详见“《建设工程施工合同（示范文本）》（GF-2017-0201）”通用合同条款

## 第三部分 专用合同条款

### 1. 一般约定

#### 1.1 词语定义

##### 1.1.1 合同

1.1.1.1 其他合同文件包括: 履行合同过程中双方确认的对合同有影响的会议纪要、签证、及设计变更等相关资料。

##### 1.1.2 合同当事人及其他相关方

###### 1.1.2.1 监理人:

名 称: 郑州大学建设科技集团有限公司;

资质类别和等级：房屋建筑工程甲级；

联系电话： 0371-63886083；

### 1.1.2.2 设计人：

名称：普雷斯环境科技有限公司；

资质类别和等级：建筑装饰工程设计专项甲级；

联系电话： 0371-55055169；

### 1.2 法律

适用于合同的其他规范性文件： /；

### 1.3 标准和规范

1.3.1 适用于工程的标准规范包括： /；

1.3.2 发包人对工程的技术标准和功能要求的特殊要求： /；

### 1.4 合同文件的优先顺序

合同文件组成及优先顺序为：（1）合同协议书；（2）中标通知书；（3）招标文件与答疑纪要  
（4）投标函及其附录；（5）专用合同条款及其附件；（6）通用合同条款；（7）技术标准和要求；  
（8）图纸及图纸答疑；（9）已标价工程量清单或预算书；（10）其他合同文件。

### 1.5 图纸和承包人文件

#### 1.5.1 图纸的提供

发包人向承包人提供图纸的期限：开工前；

发包人向承包人提供图纸的数量： 5 份；

发包人向承包人提供图纸的内容：全部施工图纸。

#### 1.5.2 承包人文件

承包人向发包人提供的文件，包括：实施性施工组织设计及方案；

承包人提供的文件的期限为：开工前；

承包人提供的文件的数量为：3份；

承包人提供的文件的形式为：书面文件；

### 1.5.3 现场图纸准备

关于现场图纸准备的约定：承包人应在施工现场另外保存一套完整的图纸和承包人文件，供发包人、监理人及有关人员进行工程检查时使用。

### 1.6 知识产权

1.6.1 关于发包人提供给承包人的图纸、发包人为实施工程自行编制或委托编制的技术规范以及反映发包人关于合同要求或其他类似性质的文件的著作权的归属：属于发包人。

1.6.2 关于承包人为实施工程所编制文件的著作权的归属：除署名权以外的著作权属于发包人。

1.6.3 承包人在施工过程中所采用的专利、专有技术、技术秘密的使用费的承担方式：按通用条款执行。

### 1.7 工程量清单错误的修正

出现工程量清单错误时，是否调整合同价格：调整价格。

允许调整合同价格的工程量偏差范围：

(1) 当施工图纸（或招标文件要求的内容及范围）的工程量调整的偏差范围在±5%以内时，是指当工程量偏差（工程量偏差：是指发包人与承包人双方就投标施工图纸（或招标文件要求的内容及范围）核算的各项工程量与发包人提供的清单工程量相比较的差值）在±5%（含±5%）范围以内的，一律不再调整；

(2) 当工程量偏差范围在±5%以外至±15%（含±15%）以内时，超过±5%以外的部分方可增加或者减少相应的工程量，综合单价执行中标综合单价；

(3) 当工程量偏差范围超过 $\pm 15\%$ 以上时，超出 $\pm 15\%$ 以外增加部分的工程量的综合单价按中标综合单价乘以0.9系数调低，减少后剩余部分的工程量的综合单价按中标综合单价执行。对 $\pm 15\%$ （含 $\pm 15\%$ ）以内的还按(1)、(2)执行。

说明：若为竞争性谈判项目或竞争性磋商项目，上述(2)及(3)中的中标综合单价是指按已有的综合单价进行优惠后的价格，变更优惠率为： $(1 - (\text{中标价} - \text{暂列金额} - \text{暂估价}) / (\text{第一次报价} - \text{暂列金额} - \text{暂估价})) * 100\%$ 。

## 2.发包人

### 2.1发包人代表

姓名：牛振；

联系电话：0371-67783182；

发包人对发包人代表的授权范围如下：施工过程中协调工作，监督工程质量和进度，审定签发工程款权，工程设计变更及现场签证审批权及与本工程建设相关的一切事宜，但涉及工程最终结算及价款支付必须经发包人代表签字并加盖合同专用章方为有效。

### 2.2施工现场、施工条件和基础资料的提供

#### 2.2.1 提供施工现场

关于发包人移交施工现场的期限要求：开工前7天。

#### 2.2.2 提供施工条件

关于发包人应负责提供施工所需要的条件，包括：提供满足施工条件的水、电及交通通行；物料储放地。

## 3.承包人

### 3.1承包人的一般义务：按通用条款执行。

承包人提交的竣工资料的内容：提供符合要求的竣工图及竣工资料。

承包人需要提交的竣工资料套数：3套。



郑州  
ZHENGZHOU UNI

承包人提交的竣工资料的费用承担：承包人承担。

承包人提交的竣工资料移交时间：本工程验收前7日内。

承包人提交的竣工资料形式要求：书面及电子文档。

承包人应履行的其他义务：承包人应按建筑行政管理部门和相关部门的要求，设置护板、围栏等设施，以保护公共安全，费用自理。杜绝重大人身伤亡及设备事故，如有发生，损失由责任方承担。由承包人负责重要地段、路口道路畅通，处理好与周边居民的关系，并承担费用及与此相关的所有责任。施工场地周围地下管线和邻近建筑物、构筑物（含文物保护建筑）、古树名木的保护均由承包人负责，费用承包人自理，因调查不详造成防护不当的责任和损失由承包人负责。承包人负责施工用水、电、通讯、道路等设施日常维护工作，以确保施工正常安全进行，费用自理。

承包人需要提交的竣工资料套数：3套。

### 3.2 项目经理

#### 3.2.1 项目经理：

姓名：张瑞克；

建造师注册证书号：豫1412019202000625。

安全生产考核合格证书号：豫建安B(2023)1137298。

联系电话：15903653237。

承包人对项目经理的授权范围如下：全权处理本项目的一切事务。

关于项目经理每月在施工现场的时间要求：开工之日起到竣工结束，项目经理每周至少5日，每天必须不少于8小时在现场组织施工。

承包人未提交劳动合同，以及没有为项目经理缴纳社会保险证明的违约责任：责令限期提交劳动合同并补缴社会保险。

项目经理未经批准，擅自离开施工现场的违约责任：发包人有权要求承包人承担 1000 元/天的违约金。

3.2.2 承包人擅自更换项目经理的违约责任：承包人在投标书中承诺的项目经理必须到位，无论任何原因，不得擅自更换项目经理，承包人提出更换时，须经发包人和监理工程师书面同意，且每更换一次需先提交 1 万元的违约金后予以更换。

3.2.3 承包人无正当理由拒绝更换项目经理的违约责任：在施工过程中未经发包人同意不得在其他项目工地兼职、更换。对不称职的项目经理，发包人有权要求承包人更换，承包人必须在 3 日内更换。承包人如未按时更换，须向发包人交纳 1 万元/人（天）的违约金。

### 3.3 承包人人员

3.3.1 承包人提交项目管理机构及施工现场管理人员安排报告的期限：开工前 2 天内。

3.3.2 承包人无正当理由拒绝撤换主要施工管理人员的违约责任：发包人有权要求承包人承担 3000 元/人的违约金。并有权解除合同并责令承包人退场，由此产生的一切损失及后果由承包人承担。

3.3.3 承包人主要施工管理人员离开施工现场的批准要求：由总监理工程师批准，发包人认可方可离开。

3.3.4 承包人擅自更换主要施工管理人员的违约责任：发包人有权要求承包人承担 3000 元/人的违约金。并有权解除合同并责令承包人退场，由此产生的一切损失及后果由承包人承担。承包人主要施工管理人员擅自离开施工现场的违约责任：承包人承担 1000 元的违约金。

### 3.4 分包

#### 3.4.1 分包的一般约定

禁止分包的工程包括：本工程不允许分包。

### 3.5 工程照管与成品、半成品保护

承包人负责照管工程及工程相关的材料、工程设备的起始时间：按通用条款执行。

### 3.6 履约担保

本合同适用情况二履约担保方式。

情况一：总价款为 10 万元（含 10 万元）至 100 万元（不含 100 万元）的合同，不强制提供履约担保，由发包人和承包人双方协商；

情况二：总价款为 100 万以上（包含 100 万元）的合同，履约担保金额为合同总额的 5%，以银行转账或保函形式提供履约担保，验收合格，正式交付使用后退还。

#### 4. 监理人

##### 4.1 监理人的一般规定

关于监理人的监理内容：见监理合同。

关于监理人的监理权限：见监理合同。凡涉及工程价款及工期调整的，须经发包人书面确认后方为有效。

关于监理人在施工现场的办公场所、生活场所的提供和费用承担的约定：由承包人承担。

##### 4.2 监理人员

总监理工程师：

姓名：胡立源；

职务：总监理工程师；

监理工程师执业资格证书号：41021399；

联系电话：18538058385；

#### 5. 工程质量

##### 5.1 质量要求

5.1.1 特殊质量标准和要求：合格，因承包人原因所承包工程未能达到其所投报质量标准等级视为违约：扣罚合同总金额的 2.5%，并由承包人负责采取返工、返修或其他弥补措施，由此引起的工期延误及费用由承包人承担；如果经采取措施加以弥补后仍不能达到质量标准时，扣罚合同总金额的 5%，并承担

修复所发生的全部费用。

## 5.2 隐蔽工程检查

5.2.1 承包人提前通知监理人隐蔽工程检查的期限的约定：共同检查前 48 小时书面通知监理人。

监理人不能按时进行检查时，应提前 12 小时提交书面延期要求。

关于延期最长不得超过：24 小时。

未尽事宜按通用条款执行。

## 6. 安全文明施工与环境保护

### 6.1 安全文明施工

6.1.1 项目安全生产的达标目标及相应事项的约定：承包人应遵守工程建设安全生产有关管理规定，严格按现行安全标准组织施工，并随时接受行业安全检查人员依法实施的监督检查，采取必要的安全防护措施，消除事故隐患。其安全施工防护费用已经含在合同价款内。承包方在施工生产过程中违反有关安全操作规程、消防条例，导致发生人员伤亡或火灾事故，承包方应承担由此引发的一切损失和责任。

6.1.2 关于治安保卫的特别约定：按通用条款执行。

关于编制施工场地治安管理计划的约定：开工前提供。

### 6.1.3 文明施工

合同当事人对文明施工的要求：按通用条款执行。

## 7. 工期和进度

### 7.1 施工组织设计

7.1.1 合同当事人约定的施工组织设计应包括的其他内容：按通用条款执行。

### 7.1.2 施工组织设计的提交和修改

承包人提交详细施工组织设计的期限的约定：开工前 7 天。

发包人和监理人在收到详细的施工组织设计后确认或提出修改意见的期限：收到后 7 天内。

## 7.2 施工进度计划

### 7.2.1 施工进度计划的修订

发包人和监理人在收到修订的施工进度计划后确认或提出修改意见的期限： 收到后 7 天内 。

## 7.3 开工

### 7.3.1 开工准备

关于承包人提交工程开工报审表的期限： 开工前 。

### 7.3.2 开工通知

因发包人原因未能在计划开工日期之日起 180 天内发出开工通知的，承包人有权提出价格调整要求，或者解除合同。

## 7.4 测量放线

7.4.1 发包人通过监理人向承包人提供测量基准点、基准线和水准点及其书面资料的期限： 开工前 7 天。

## 7.5 工期延误

### 7.5.1 因承包人原因导致工期延误

因承包人原因造成工期延误，逾期竣工违约金的计算方法为：每拖延一天，由承包人向发包人支付违约金 5000 元/ 天。

## 7.6 异常恶劣的气候条件

发包人和承包人同意以下情形视为异常恶劣的气候条件：

- (1) 地震、暴风雪 。

## 8. 材料与设备

8.1 材料及设备的进场验收：承包人应按投标样品或投标文件和招标文件有关标准要求采购工程所需材料设备，并提供产品合格证明，对材料设备质量负责。承包人在采购前和材料设备进场前必须得到发包人和本工程监理工程师的认可，未经认可不得进场。

## 8.2 材料与工程设备的保管与使用

8.2.1 发包人供应的材料设备的保管费用的承担：由承包人承担。

## 8.3 样品

### 8.3.1 样品的报送与封存

需要承包人报送样品的材料或工程设备，样品的种类、名称、规格、数量要求：按管理部门及发包人要求确定。

## 8.4 施工设备和临时设施

### 8.4.1 承包人提供的施工设备和临时设施

关于修建临时设施费用承担的约定：由承包人承担。

## 9. 试验与检验

### 9.1 试验设备与试验人员

#### 9.1.1 试验设备

施工现场需要配置的试验场所：按相关规定执行。

施工现场需要配备的试验设备：按相关规定执行。

施工现场需要具备的其他试验条件：按相关规定执行。

## 10. 变更

### 10.1 变更的范围

关于变更的范围的约定：增加或减少合同中任何工作，或追加额外的工作；改变合同中任何工作的

质量标准或其他特性；但变更追加总金额不得超过原合同采购金额的百分之十，合计不得超过项目预算。超过原合同采购金额百分之十的，应重新组织采购活动。

## 10.2 变更估价

### 10.2.1 变更估价原则

关于变更估价的约定：

- (1) 已标价工程量清单中有适用的综合单价，按照已有的中标综合单价确定；
- (2) 已标价工程量清单中有类似的综合单价，参照类似的中标综合单价确定；
- (3) 已标价工程量清单中没有适用或类似的综合单价，由承包人提出综合单价，综合单价按招标时采用的河南省定额和施工期的郑州市造价管理部门发布的材料价格信息及省、市有关造价管理规定计算并进行优惠，经发包人审核后确定变更综合单价，变更优惠率为： $(1 - (\text{中标价} - \text{暂列金额} - \text{暂估价}) / (\text{招标控制价} - \text{暂列金额} - \text{暂估价})) * 100\%$ ，其中按双方认可的市场价格计入的材料、设备等价格，该材料、设备不再优惠。

说明：若为竞争性谈判项目或竞争性磋商项目，上述（1）及（2）中的中标综合单价是指按已有的综合单价（或参照类似的综合单价）进行优惠后的价格，

变更优惠率为： $(1 - (\text{最终报价} - \text{暂列金额} - \text{暂估价}) / (\text{第一次报价} - \text{暂列金额} - \text{暂估价})) * 100\%$ 。

## 10.3 暂估价

暂估价材料和工程设备的明细详见附件：《暂估价一览表》。

### 10.3.1 暂估价项目

由发包人和承包人以招标或询价方式共同确定暂估价供应商或分包人的，承包人应按照施工进度计划，在采购工作启动前 14 天通知发包人，并提交暂估价采购方案和工作分工。确定暂估价中标成交人后，由发包人、承包人与中标成交人共同签订暂估价合同。暂估价价差在项目决算时进行税前调整；如果有分包施工项目时，决算时应追加承包人暂估价项目 2% 的总承包管理费。

### 10.3.2 暂列金额

暂列金额应按照发包人的要求使用，发包人的要求应通过监理人发出。

## 11. 价格调整

### 11.1 市场价格波动引起的调整

市场价格波动是否调整合同价格的约定：不调整。

## 12. 合同价格、计量与支付

### 12.1 合同价格形式:总价合同。

### 12.2 计量

#### 12.2.1 计量原则

工程量计算规则：工程量计算规则执行国家标准《建设工程工程量清单计价规范》(GB50500—2013)或其适用的修订版本。

#### 12.2.2 计量周期

关于计量周期的约定：按形象进度计量。

### 12.3 工程进度款支付

#### 12.3.1 双方约定的工程款支付的方式：

(1) 工程竣工验收合格交付使用后，支付合同内已完成工程量并扣除暂列金额的 80%，待学校审计部门审计完毕，付至审定价款的 97%；合同总额超过 500 万元的，在完成合同工程量 50%时，可根据实际进度支付完成额 60%的进度款（凭监理方、发包方证明文件执行）。

(2) 剩余 3%作为质量保证金待缺陷责任期满后，无质量问题一次性付清。

12.3.2 支付条件：承包人向发包人提供支付申请书及相关资料，经发包人确认后，予以支付。承包人须提供完整合法的发票和有效的支付手续，否则不予支付。

12.3.3 双方约定所有工程款项支付均由发包人以银行转账方式划入承包人账户。

12.3.4 工程款支付时应预留审定价款的 3%作为质量保证金，工程缺陷责任期满后，无质量问题再行支付给承包人。

### 13. 验收和工程试车

#### 13.1 分部分项工程验收

13.1.1 监理人不能按时进行验收时，应提前 24 小时提交书面延期要求。关于延期最长不得超过：48 小时。

政府采购合同金额 50 万元以上的项目，由项目单位主管领导组织初验。大型、复杂或者技术性很强的政府采购项目，应当首先邀请国家认可的质量检测机构验收合格。国家规定强制性检测的采购项目，项目单位必须委托国家认可专业检测机构进行验收合格。初验合格后，向招投标办公室提供竣工验收资料（初验合格报告、采购文件及附件、投标文件及附件、政府采购合同、竣工图纸、施工单位工程竣工报告、监理单位工程竣工质量评价报告、工程质量控制资料记录等），由学校牵头，验收工作组由财务、审计、监察、招标办及有关专家参与，成员不少于 5 人。验收合格后，要按照本合同约定的支付方式，向财政厅网上提交支付申请、验收报告等资料，办理资金支付手续。

### 14. 竣工结算

工程竣工验收合格后，乙方提出工程竣工结算并将有关合格的竣工资料一式三份递交项目单位。项目单位自接到上述资料后送审，审计后按本合同付款办法支付。

### 15. 缺陷责任期与保修

见工程质量保修书，工程竣工结算时一次性扣留质量保证金，质量保证金为审计价的 3%。

### 16. 违约

#### 16.1 承包方的责任：

工程质量不符合合同规定，负责无偿修理或返工。由于修理返工或承包方其他原因造成工程竣工交付时间延期，合同总金额的 5%予以扣除。

若发包人发现承包人违法转包、分包，发包人有权解除合同。由此给发包人造成的一切损失有承包人承担。

## 16.2 发包方的责任:

工程中途停建、缓建或由于设计变更错误造成的停工 180 天，应采取措施弥补或减少损失，同时，赔偿承包方由此而造成实际损失。

## 17. 不可抗力

### 17.1 不可抗力的确认

除通用合同条款约定的不可抗力事件之外，视为不可抗力的其他情形：/。

## 18. 保险

### 18.1 工程保险

关于工程保险的特别约定：/。

### 18.2 其他保险

关于其他保险的约定：/。

承包人是否应为其施工设备等办理财产保险：按通用条款执行。

### 18.3 通知义务

关于变更保险合同时的通知义务的约定：按通用条款执行。

## 19. 争议解决

因合同及合同有关事项发生的争议，可向工程所在地人民法院起诉。

## 20. 补充条款:

20.1 发包方负责提供水源 电源接点，施工用电、用水费用由承包方装表据实缴纳。

20.2 承包人在投标文件中拟定的施工项目经理、主要技术人员、管理人员的有关证件，进驻现场之日起应交发包人对照审验，凡与招标文件不相符的人员，一律不准进入施工现场参与施工工作，由此造成的一切后果，均由承包人负责。

20.3 承包方对施工人员应加强管理，严格遵守国家和学校的有关法律法规和制度，施工期间发生任何事故及其费用均与发包人无关。

20.4 施工垃圾应按指发包方指定地点堆放，及时清理。工程竣工3天内，承包人要全部清除运出施工现场的一切垃圾、废料、设备等，保持场地整洁，费用由承包人自理。

#### 20.5 其他

## 工程质量保修书

发包人(全称):郑州大学

承包人(全称):郑州市创意装饰设计有限公司

发包人和承包人根据《中华人民共和国建筑法》和《建设工程质量管理条例》，经协商一致就郑州大学文学院中华汉字文化园文化景观建设工程一期项目签订工程质量保修书。

### 一、工程质量保修范围和内容

承包人在质量保修期内，按照有关法律规定和合同约定，承担工程质量保修责任。质量保修范围包括地基基础工程、主体结构工程，屋面防水工程、有防水要求的卫生间、房间和外墙面的防渗漏，供热与供冷系统，电气管线、给排水管道、设备安装和装修工程，以及双方约定的其他项目。具体保修的内容，双方约定如下:设备安装和装修工程，以及双方约定的其他项目。

### 二、质量保修期

根据《建设工程质量管理条例》及有关规定，工程的质量保修期如下：

- 1、地基基础工程和主体结构工程为设计文件规定的工程合理使用年限；
- 2、屋面防水工程、有防水要求的卫生间、房间和外墙面的防渗漏为5年；
- 3、装修工程为2年；
- 4、电气管线、给排水管道、设备安装工程为2年；
- 5、供热与供冷系统为2个采暖期、供冷期；
- 6、住宅小区内的给排水设施、道路等配套工程为2年；
- 7、其他项目保修期限约定如下：4年

质量保修期自工程竣工验收合格之日起计算。

### 三、缺陷责任期

本工程缺陷责任期为24个月，缺陷责任期自工程实际竣工之日起计算。单位工程先于全部工程进行

验收，单位工程缺陷责任期自单位工程验收合格之日起算。

#### 四、质量保修责任

1、属于保修范围、内容的项目，承包人应当在接到保修通知之日起3天内派人保修。承包人不在约定期限内派人保修的，发包人可以委托他人修理。

2、发生紧急事故需抢修的，承包人在接到事故通知后，应当立即到达事故现场抢修。

3、对于涉及结构安全的质量问题，应当按照《建设工程质量管理条例》的规定，立即向当地建设行政主管部门和有关部门报告，采取安全防范措施，并由原设计人或者具有相应资质等级的设计人提出保修方案，承包人实施保修。

4、质量保修完成后，由发包人组织验收。

#### 五、保修费用

保修费用由造成质量缺陷的责任方承担。

六、双方约定的其他工程质量保修事项：接到发包人保修通知后，承包人须在120分钟内赴至现场，并在24小时内修复完毕

工程质量保修书由发包人、承包人在工程竣工验收前共同签署，作为施工合同附件，其有效期限至保修期满。

甲方（盖章）：  
法定代表人：

合同专用章  
云植

乙方（盖章）：  
法定代表人：

郑州市创意装饰设计有限公司  
4101050206126  
李文华

单位地址：郑州市科学大道100号  
电话：0371-67783181  
开户银行：工行郑州中苑名都支行  
户名：郑州大学  
账号：1702021109014403854  
签订日期：2025年08月07日

单位地址：郑州市金水区文化路九号 永和国际24楼2401号  
电话：0371-66345525  
开户银行：交通银行郑州优胜南路支行  
户名：郑州市创意装饰设计有限公司  
账号：411062200010252030988  
签订日期：2025年08月07日



### 承包人承揽工程项目一览表

单位工程名称	建设规模	建筑面积(平方米)	结构形式	层数	生产能力	设备安装内容	合同价格(元)	开工日期	竣工日期
郑州大学文学院中华汉字文化园文化景观建设工程一期项目	河源区：1460 m <sup>2</sup> 沿眉湖区： 490m <sup>2</sup> 文学院大厅： 260m <sup>2</sup>	河源区： 1460m <sup>2</sup> 沿眉湖区： 490m <sup>2</sup> 文学院大 厅：260m <sup>2</sup>	/	/	/	多媒体硬件及 软件内容安装	2188800.00	/	/



承包人用于本工程主要材料表



序号	材料名称	规格型号	数量	单位	品牌	厂家	产地	备注
1	阻燃板	15mm	21.52	m <sup>2</sup>	圣堡伦	临沂市兰山区福板材厂	临沂市兰山区	/
2	耐火石膏板	9.5mm	21.52	m <sup>2</sup>	拜尔	山东拜尔建材有限公司	山东	/
3	镀锌轻钢龙骨	75mm*50mm	40.36	m	莫干山	浙江升华云峰新材股份有限公司	浙江	/
4	定制木质艺术挂牌	800*400mm	1.01	个	/	/	/	/
5	定制铝板雕刻	5mm	120.13	m <sup>2</sup>	/	/	/	/
6	定制木质花格	2600*1915mm	4	个	/	/	/	/
7	定制实木长条桌	2000*1000mm	4	张	/	/	/	/
8	定制柜子	1800*1200mm	4	个	/	/	/	/
9	定制独立柜子	3140*2550mm	1	个	/	/	/	/
10	定制多功能组合柜子	柜体半径750mm, 定制木质基座半径1100mm	2	个	/	/	/	/
11	定制柜子	3050*3800mm	1	个	/	/	/	/
12	入口服务吧台	3020*480mm	1	个	/	/	/	/
13	定制实木椅子		32	把	/	/	/	/
14	有机玻璃字	定制亚克力LOGO牌 字体规格:半径320mm	1	个	/	/	/	/
15	有机玻璃字	定制亚克力雕刻字 字体规格:200*200mm	10	个	/	/	/	/
16	有机玻璃字	定制亚克力雕刻字 字体规格:150*150mm	8	个	/	/	/	/
17	有机玻璃字	定制亚克力雕	43	个	/	/	/	/

		刻字 字体规 格:90*90mm						
--	--	------------------------	--	--	--	--	--	--



18	55寸拼接屏	55寸	4	台	丰视	浙江丰视科技有限公司	浙江	/
19	液压显示屏挂架	定制	4	套	/	/	/	/
20	点对点处理器	定制	4	套	/	/	/	/
21	控制主机	定制	1	台	/	/	/	/
22	红外触摸边框	定制	4	单元	/	/	/	/
23	配电系统	定制	1	台	/	/	/	/
24	音响	定制	2	台	/	/	/	/
25	扩声系统设备	定制	1	台	/	/	/	/
26	文字演变MG动画制作	定制	100	套	/	/	/	/
27	文字U3D魔墙游戏开发	定制	1	套	/	/	/	/
28	《中华汉字文化园》视频简介	定制	180	秒	/	/	/	/
29	《甲骨文制作流程》场景模型	铜人单体5mm厚空心铸铜雕塑尺寸:高度2300mm+单体花岗岩(白麻)石材, 尺寸:3000*1500*300mm	1	组	/	/	/	/
30	《学富五车》雕塑	5mm厚空心铸铜雕塑, 尺寸:1200*2000*1500mm	1	组	/	/	/	/
31	定制圆形石鼓文雕塑	石鼓1:1复制、花岗岩石材基座1800*1800*600mm、镶嵌定制铜板雕刻	4	组	/	/	/	/
32	《甲骨文十二生肖》景观喷泉雕塑	单体铸铜雕塑300*650mm、定制雕刻石柱基座450*450*1500mm	12	组	/	/	/	/
33	《仓颉造字》场景模型	仿石材尺寸:3500*2600*800mm+5mm厚空心铸铜雕塑尺寸	1	组	/	/	/	/

		寸:1100*1200*8 00mm						
34	石材艺术雕塑	1200*600*200mm	60	组	/	/	/	/
35	“中华汉字文化园”景观泰山石	5500*500*2000mm	1	组	/	/	/	/
36	花岗岩艺术浮雕	1500*500*480mm	14	组	/	/	/	/
37	单体独立雕塑	单体铸铜雕塑 500*500*500mm、 石材基座 1500*800*1000mm、单面定制3mm 铜板雕刻	13	组	/	/	/	/
38	定制方形石鼓文雕塑	石鼓1:1复制、 花岗岩石材基座 1800*1800*600mm、镶嵌定制铜板雕刻	6	组	/	/	/	/

备注：1、材料选用应为国产或合资中高档及以上。

2、对照工程量清单详细填写材料规格、型号、厂家、品牌等

承包人主要施工管理人员表

名称	姓名	职务	职称
项目经理	张瑞克	项目经理	高级工程师
技术负责人	冯昕伟	技术负责人	工程师
造价管理	杜军伟	造价管理	/
质量管理	孙志平	质量管理	工程师
材料管理	郭加加	材料管理	工程师
安全管理	苗飞	安全管理	/
其他人员	全照森	施工管理	工程师
其他人员	郭帅鸽	资料管理	工程师
其他人员	韩亮	设计师	工程师
其他人员	王志敏	造价员	工程师
其他人员	李钊	设计师	工程师
其他人员	吉雨	设计师	助理馆员



### 5-1: 材料、设备暂估价表

备注：材料、设备暂估价投标时不能优惠，计入税前报价。决算时按实际差价税前调整。

### 5-2：专业工程暂估价表

序号	专业工程名称	工程内容	金额
/	/	/	/

备注：专业工程暂估价投标时不能优惠，计入税前报价。决算时按实际差价税前调整，增加2%总承包管理费。



合同编号:豫财磋商采购-2025-404

## 政府采购施工合同书 (50万元及以上)

工程名称: 郑州大学文学院中华汉字文化园文化景观建设工程一期项目  
工程地址: 郑州大学主校区  
工程造价: ￥2188800.00 元  
发包人: 郑州大学  
承包人: 郑州市创意装饰设计有限公司

### 第一部分 合同协议书

发包人(甲方全称):郑州大学

承包人(乙方全称):郑州市创意装饰设计有限公司

根据《中华人民共和国民法典》、《中华人民共和国建筑法》及有关法律规定,遵循平等、自愿、公平和诚实信用的原则,甲乙双方就郑州大学文学院中华汉字文化园文化景观建设工程一期项目施工及有关事项协商一致,共同达成如下协议:

#### 一、工程概况

1. 工程名称: 郑州大学文学院中华汉字文化园文化景观建设工程一期项目

2. 工程地点: 郑州大学主校区

# 郑州大学文学院中华汉字文化园文化 景观建设工程一期项目

装饰施工图

设计阶段：装饰施工图



建筑工程设计专项甲级  
建筑幕墙工程设计专项乙级

设计单位 Design Institute

普雷思环境科技有限公司

地址：河南自贸试验区郑州片区（经开）  
郑州国际陆港汽车口岸园区物流商务区

备注：

\* 请勿以比例度量此图，一切尺寸  
依图内数字所示为准。

\* 使用此图时应同时参照其它图纸，  
如发现有相互矛盾之处，  
请立即通知设计师。

\* 此图纸版权归本设计单位所有。

出图签章 Release Stamp

审定人 APPROVED BY	叶红财	
审核人 CHECKED BY	叶敏	
项目负责人 PROJECT CHIEF	王令怀	
专业负责人 DIVISION CHIEF	王令怀	
校对人 CHECKED BY	高炎	
设计人 DESIGNED BY	肖宝	
制图人 DRAWN BY	肖宝	

建设单位 CONSTRUCTION COMPANY

郑州大学

项目名称 PROJECT NAME

郑州大学文学院中华汉字文化园文化  
景观建设工程一期项目

设计号 DRAWING NO

图名 DRAWING NAME

图纸目录

设计阶段 SHEET NO  
PHASE 施工图 M-01

出图比例 DATE

图示 2025.07

本图须加盖出图签章，否则一律无效

Invalid Unless Stamped



建筑工程设计专项甲级  
建筑幕墙工程设计专项乙级

设计单位 Design Institute

普雷思环境科技有限公司

地址:河南自贸试验区郑州片区(经开)  
郑州国际陆港汽车口岸园区物流商务C区

备注:  
\* 请勿以比例度量此图,一切尺寸  
依图内数字所示为准。  
\* 使用此图时应同时参照其它图纸,  
如发现有相互矛盾之处,  
请立即通知设计师。  
\* 此图纸版权归本设计单位所有。

出图签章 Release Stamp

审定人 APPROVED BY	叶红财	
审核人 CHECKED BY	叶敏	
项目负责人 PROJECT CHIEF	王令怀	
专业负责人 DIVISION CHIEF	王令怀	
校对人 CHECKED BY	高炎	
设计人 DESIGNED BY	肖宝	
制图人 DRAWN BY	肖宝	

建设单位 CONSTRUCTION COMPANY

郑州大学

项目名称 PROJECT NAME  
郑州大学文学院中华汉字文化园文化  
景观建设工程一期项目

设计号 DRAWING NO

图名 DRAWING NAME  
设计说明

设计阶段 PHASE 图号 SHEET NO  
施工图 M-02  
出图比例 DATE  
图示 2025.07  
本图须加盖出图签章,否则一律无效

# 设计说明一

一、工程概况:  
1、工程名称: 郑州大学文学院中华汉字文化园文化景观建设工程一期项目  
2、工程范围: 部分室外景观及文字大厅内

二、设计依据:  
1、甲方提供建筑图、结构图、水电系统图、暖通图、弱电图等专业图纸为基础。  
2、甲方确定的设计方案  
3、国家或地方颁布的有关设计规范、标准。

三、设计中采用的规范和标准:  
《博物馆建筑设计规范》JGJ66-2015  
《民用建筑设计统一标准》GB 50352-2019  
《民用建筑隔声设计规范》GB 50118-2010  
《建筑设计防火规范》GB 50016-2014(2018版)  
《建筑内部装修设计防火规范》GB 50222-2017  
《建筑内部装修防火施工及验收规范》GB 50354-2005  
《火灾自动报警系统设计规范》GB 50116-2013  
《建筑照明设计标准》GB 50034-2024  
《建筑装饰装修工程质量验收标准》GB 50210-2018  
《建筑工程施工质量验收统一标准》GB 50300-2013  
《建筑给水排水设计标准》GB 50015-2019  
《建筑给水排水及采暖工程施工质量验收规范》GB 50242-2002  
《建筑玻璃应用技术规程》JGJ113-2015  
《木门窗》GB/T 29498-2013  
《民用建筑工程室内环境污染控制标准》GB 50325-2020  
《室内装饰装修材料人造板及其制品中甲醛释放限量》GB 18580-2017  
《建筑用墙面涂料中有害物质限量》GB 18582-2020  
《室内装饰装修材料胶粘剂中有害物质限量》GB 18583-2008  
《室内装饰装修材料木家具中有害物质限量》GB 18584-2001  
《建筑材料放射性核素限量》GB 6566-2010  
《合成树脂乳液内墙涂料》GB/T 9756-2018  
《水溶性内墙涂料》JC/T423-1991

四、基本说明:  
1、本套图纸为室内装修设计图。  
如建设单位或施工单位对设计方案提出修改,必须征得本工程设计师书面确认,否则影响设计效果,责任自负。  
2、本工程图纸所注尺寸均以毫米为单位,标高以米为单位。设计标高±0.000为装饰完成面标高,吊顶标高相对于±0.000而言。  
3、施工单位在施工前应按图在现场放线核对所有图纸尺寸及内容,并仔细核对综合建筑之各专业工种图纸;如发现非常规误差,或旧土建不规范施工所造成的尺寸不符,应及时向设计单位反馈,经设计单位书面确认后方可施工。  
4、图纸内牵涉所有定制项目,均由承造商/供应商提供深化图纸、物料样板予甲方/施工单位/设计单位进行批核,待签字确认后方可采用。  
5、现场施工过程中,由于气候、工期、材料运输加工工艺等原因及设计的合理性、尺寸标注等问题所引起的设计变更,请与设计方沟通、商讨,最后由设计方决定修改设计方案。  
6、本套图纸所涉及的角钢及其它金属构件,非不锈钢部分应作防锈处理,防火处理应符合消防防火规范要求。  
7、本套图纸所涉及的五金配件样式、尺寸(如抽屉拉手、门拉手等),均应参照设计师所选材料样板及图纸;所有柜内、柜外须按照图纸要求进行修饰;所有艺术装饰性灯饰均由设计师选样。  
8、所有洁具开孔尺寸及安装方法以洁具龙头清单表格内设计师所指定实际产品说明书或现场选样实物为准,安装定位以设计图纸为准。  
9、墙体及门窗洞口尺寸定位,除特别标注外,均以现场尺寸:防火门、防火卷帘、防火墙、消火栓等位置及材料制作,如有变更,请与设计方沟通、商讨,最后由设计方决定修改设计方案。  
10、施工现场必须严格按照国家防火规范及当地政府颁布的防火规范细则进行操作。施工中使用的所有易燃、有毒等材料,必须达到消防、环保要求,经过相应工艺处理后方可使用。  
11、相关专业图纸(强电、弱电、给排水、空调、消防、钢结构等)应与本图纸相配合,以不能改变和影响本图纸设计方案为前提。施工中各专业工程师应与室内设计师协调、配合。  
12、施工现场必须制定相应的消防、保安、卫生防疫等制度及采取有效措施,以保证施工顺利进行。  
13、本套图纸的设计或说明如有与中华人民共和国相关法律、法规相抵触的部分,应按国家相关法律/法规执行,并须通知设计单位做相关修改。  
14、凡本套图纸未做说明的部分,均按国家颁布的相应施工规范进行施工;图中节点不完善者,由设计单位现场解决;  
图中节点做法与本说明所述做法有异者,均具体节点图纸为准。  
15、当涉及主体及承重结构改动或增加荷载时,必须由结构设计单位核查有关原始资料,对现有建筑结构的安全性进行核验、确认。  
16、包含在此项目内所有物品制作要求,制造商在制作之前需递交材料样品给设计公司,并由本工程设计师书面确认。  
供货商或施工单位如自行替换款式以及材料等影响设计效果,责任自负。

五、其他未尽事宜施工时按国家相关规范执行。

## 六、艺术品特别说明(项目、数量及规格见艺术品简表)

1. 艺术景观做法: 收集资料、整理甲方资料, 景观师首次绘制图纸, 向甲方及专家汇报、论证; 景观师二次绘制深化图, 向甲方及专家汇报、论证; 景观师三次绘制深化图, 向甲方及专家汇报、论证(论证次数视具体情况而定直至甲方及专家认可并由甲方代表在最终定稿文件上签字);  
 2. 1.1 设计师将最终定稿文件绘制为电子文件, 喷绘部将电子文件使用进口写真喷绘机及进口耗材输出为成品; 运输至现场采用钢化胶粘贴在展壁之上, 景观师再次进行艺术彩绘处理;  
 2. 1.2 景观师以定稿文件为基础制作景观地物、艺术造型(不含艺术雕塑、硅胶像等艺术品);  
 2. 1.3 景观师将成品艺术雕塑、硅胶像等艺术品与景观内的地物及背景画卷艺术结合。
2. 浮雕类艺术品:  
 2. 2. 1 收集资料、整理甲方资料, 艺术家首次绘制浮雕稿, 甲方及专家论证; 艺术家二次深化浮雕稿, 甲方及专家论证; 艺术家三次深化浮雕稿, 甲方及专家论证(论证次数视具体情况而定直至甲方及专家认可并在最终定稿文件上签字);  
 2. 2. 2 艺术家以最终定稿文件为基础制作大泥稿, 甲方及专家至艺术浮雕现场论证泥稿(论证次数视具体情况而定直至甲方及专家认可并最终定稿);  
 2. 2. 3 艺术家以最终认可的泥稿为基础翻制成品浮雕(并预埋固定件), 制作艺术效果, 运输至现场安装。
3. 雕塑类艺术品:  
 3. 1 艺术家以设计方案和甲方提供的大纲为依据捏制小泥稿, 甲方及专家论证(论证次数视具体情况而定直至甲方及专家认可);  
 3. 2 专业美术师以小泥稿为基础翻制大泥稿, 甲方及专家至艺术浮雕现场论证审核浮雕大泥稿, 现场提出修改意见, 艺术家现场修改直至甲方及专家认可, 专业美术师以大泥稿为基础翻制成品雕塑, 制作艺术效果, 运输至现场安装。
4. 绘画类艺术品:  
 4. 1 专业美术师以设计方案和甲方提供的大纲为依据首次艺术深化绘制绘画小稿, 甲方专家论证; 美工二次艺术深化绘制绘画小稿, 甲方专家论证; 美工三次艺术深化绘制绘画小稿, 甲方专家论证(论证次数视具体情况而定直至甲方及专家认可并在最终定稿文件上签字);  
 4. 2 专业美术师绘制成品绘画并配以高档画框进行艺术装裱, 运输至现场安装。
5. 光固图板制作过程:  
 5. 1 收集资料、整理甲方资料, 图片复原处理艺术效果制作, 设计1:10小稿甲方专家多次论证(论证次数视具体情况而定直至甲方专家认可并在最终定稿文件上签字);  
 5. 2 喷绘部将最终定稿电子文件使用进口写真喷绘机及进口耗材输出, 工厂统一热裱及封边(封边采用灰色PVC板条);  
 5. 3 成品检验合格后打包运出至现场, 采用悬挂式专用铝制挂件与展壁固定。所有图板尺寸及位置以最终版式为准。
6. 多媒体(多媒体实施方案详见多媒体设计文本):  
 7. 1 多媒体制作过程:  
 7. 1. 1 收集资料, 挖掘大纲, 与形式设计师、项目负责人、甲方负责人多次探讨方案, 最终确定方案。  
 7. 1. 2 脚本设计, 美术设计(三维或二维制作, 渲染, 后期合成, 剪辑输出);  
 7. 1. 3 硬件确定采购运输硬件编程, 安装调试, 培训交接, 后期维护。
- 八、装饰材料有害物质排放限量的参照标准  
为了预防和控制室内装饰材料产生的室内环境污染,使本设计的建筑工程符合国家标准  
《民用建筑工程室内环境污染控制规范》GB50325-2020的要求,下列材料必须符合相应的国家强制性标准。  
 1. 建筑主体材料、装饰材料:  
 花岗岩、大理石、建筑(卫生)陶瓷、石膏制品、水泥与水泥制品、砖、混凝土预制构件、砌块、墙体保温材料、工业废渣、掺工业废渣的建筑材料及各种新型墙体材料等必须符合《建筑材料放射性核素限量》(GB6566-2010) 中A类装修材料的要求。  
 2. 人造板(胶合板、纤维板、刨花板等)及其制品必须符合《室内装饰装修材料人造板及其制品中甲醛释放限量》(GB18580-2017)。  
 3. 室内装修用溶剂型木器涂料必须符合《室内装饰装修材料溶剂型木器涂料中有害物质限量》(GB 18581-2020)。  
 4. 室内装修水性墙面涂料必须符合《室内装饰装修材料内墙涂料中有害物质限量》(GB 18582-2020)。  
 5. 室内装修用胶粘剂产品必须符合《室外装饰装修材料胶粘剂中有害物质限量》(GB 18583-2008)。  
 6. 室内各类木质家具等产品必须符合《室内装饰装修材料木家具中有害物质限量》(GB 18584-2001)。  
 7. 室内以纸为基材的壁纸必须符合《室内装饰装修材料壁纸中有害物质限量》(GB 18585-2023)。  
 8. 室内用水性阻燃剂、防水剂、防腐剂等水性处理剂必须符合《民用建筑工程室内环境污染控制规范》(GB50325-2020)



建筑工程设计专项甲级  
建筑幕墙工程设计专项乙级

设计单位 Design Institute

普雷斯环境科技有限公司

地址:河南自贸试验区郑州片区(经开)  
郑州国际陆港汽车口岸园区物流商务C区

备注:  
\* 请勿以比例度量此图,一切尺寸  
依图内数字所示为准。  
\* 使用此图时应同时参照其它图纸,  
如发现有相互矛盾之处,  
请立即通知设计师。  
\* 此图纸版权归本设计单位所有。

出图签章 Release Stamp

审定人 APPROVED BY	叶红财
审核人 CHECKED BY	叶敏
项目负责人 PROJECT CHIEF	王令怀
专业负责人 DIVISION CHIEF	王令怀
校对人 CHECKED BY	高炎
设计人 DESIGNED BY	肖宝
制图人 DRAWN BY	肖宝

建设单位 CONSTRUCTION COMPANY

郑州大学

项目名称 PROJECT NAME  
郑州大学文学院中华汉字文化园文化  
景观建设工程一期项目


设计号 DRAWING NO

图名 DRAWING NAME  
景观小品平面分布图

设计阶段 PHASE 图号 SHEET NO  
施工图 WP-01

出图比例 SCALE DATE  
图示 2025.07

本图须加盖出图签章,否则一律无效

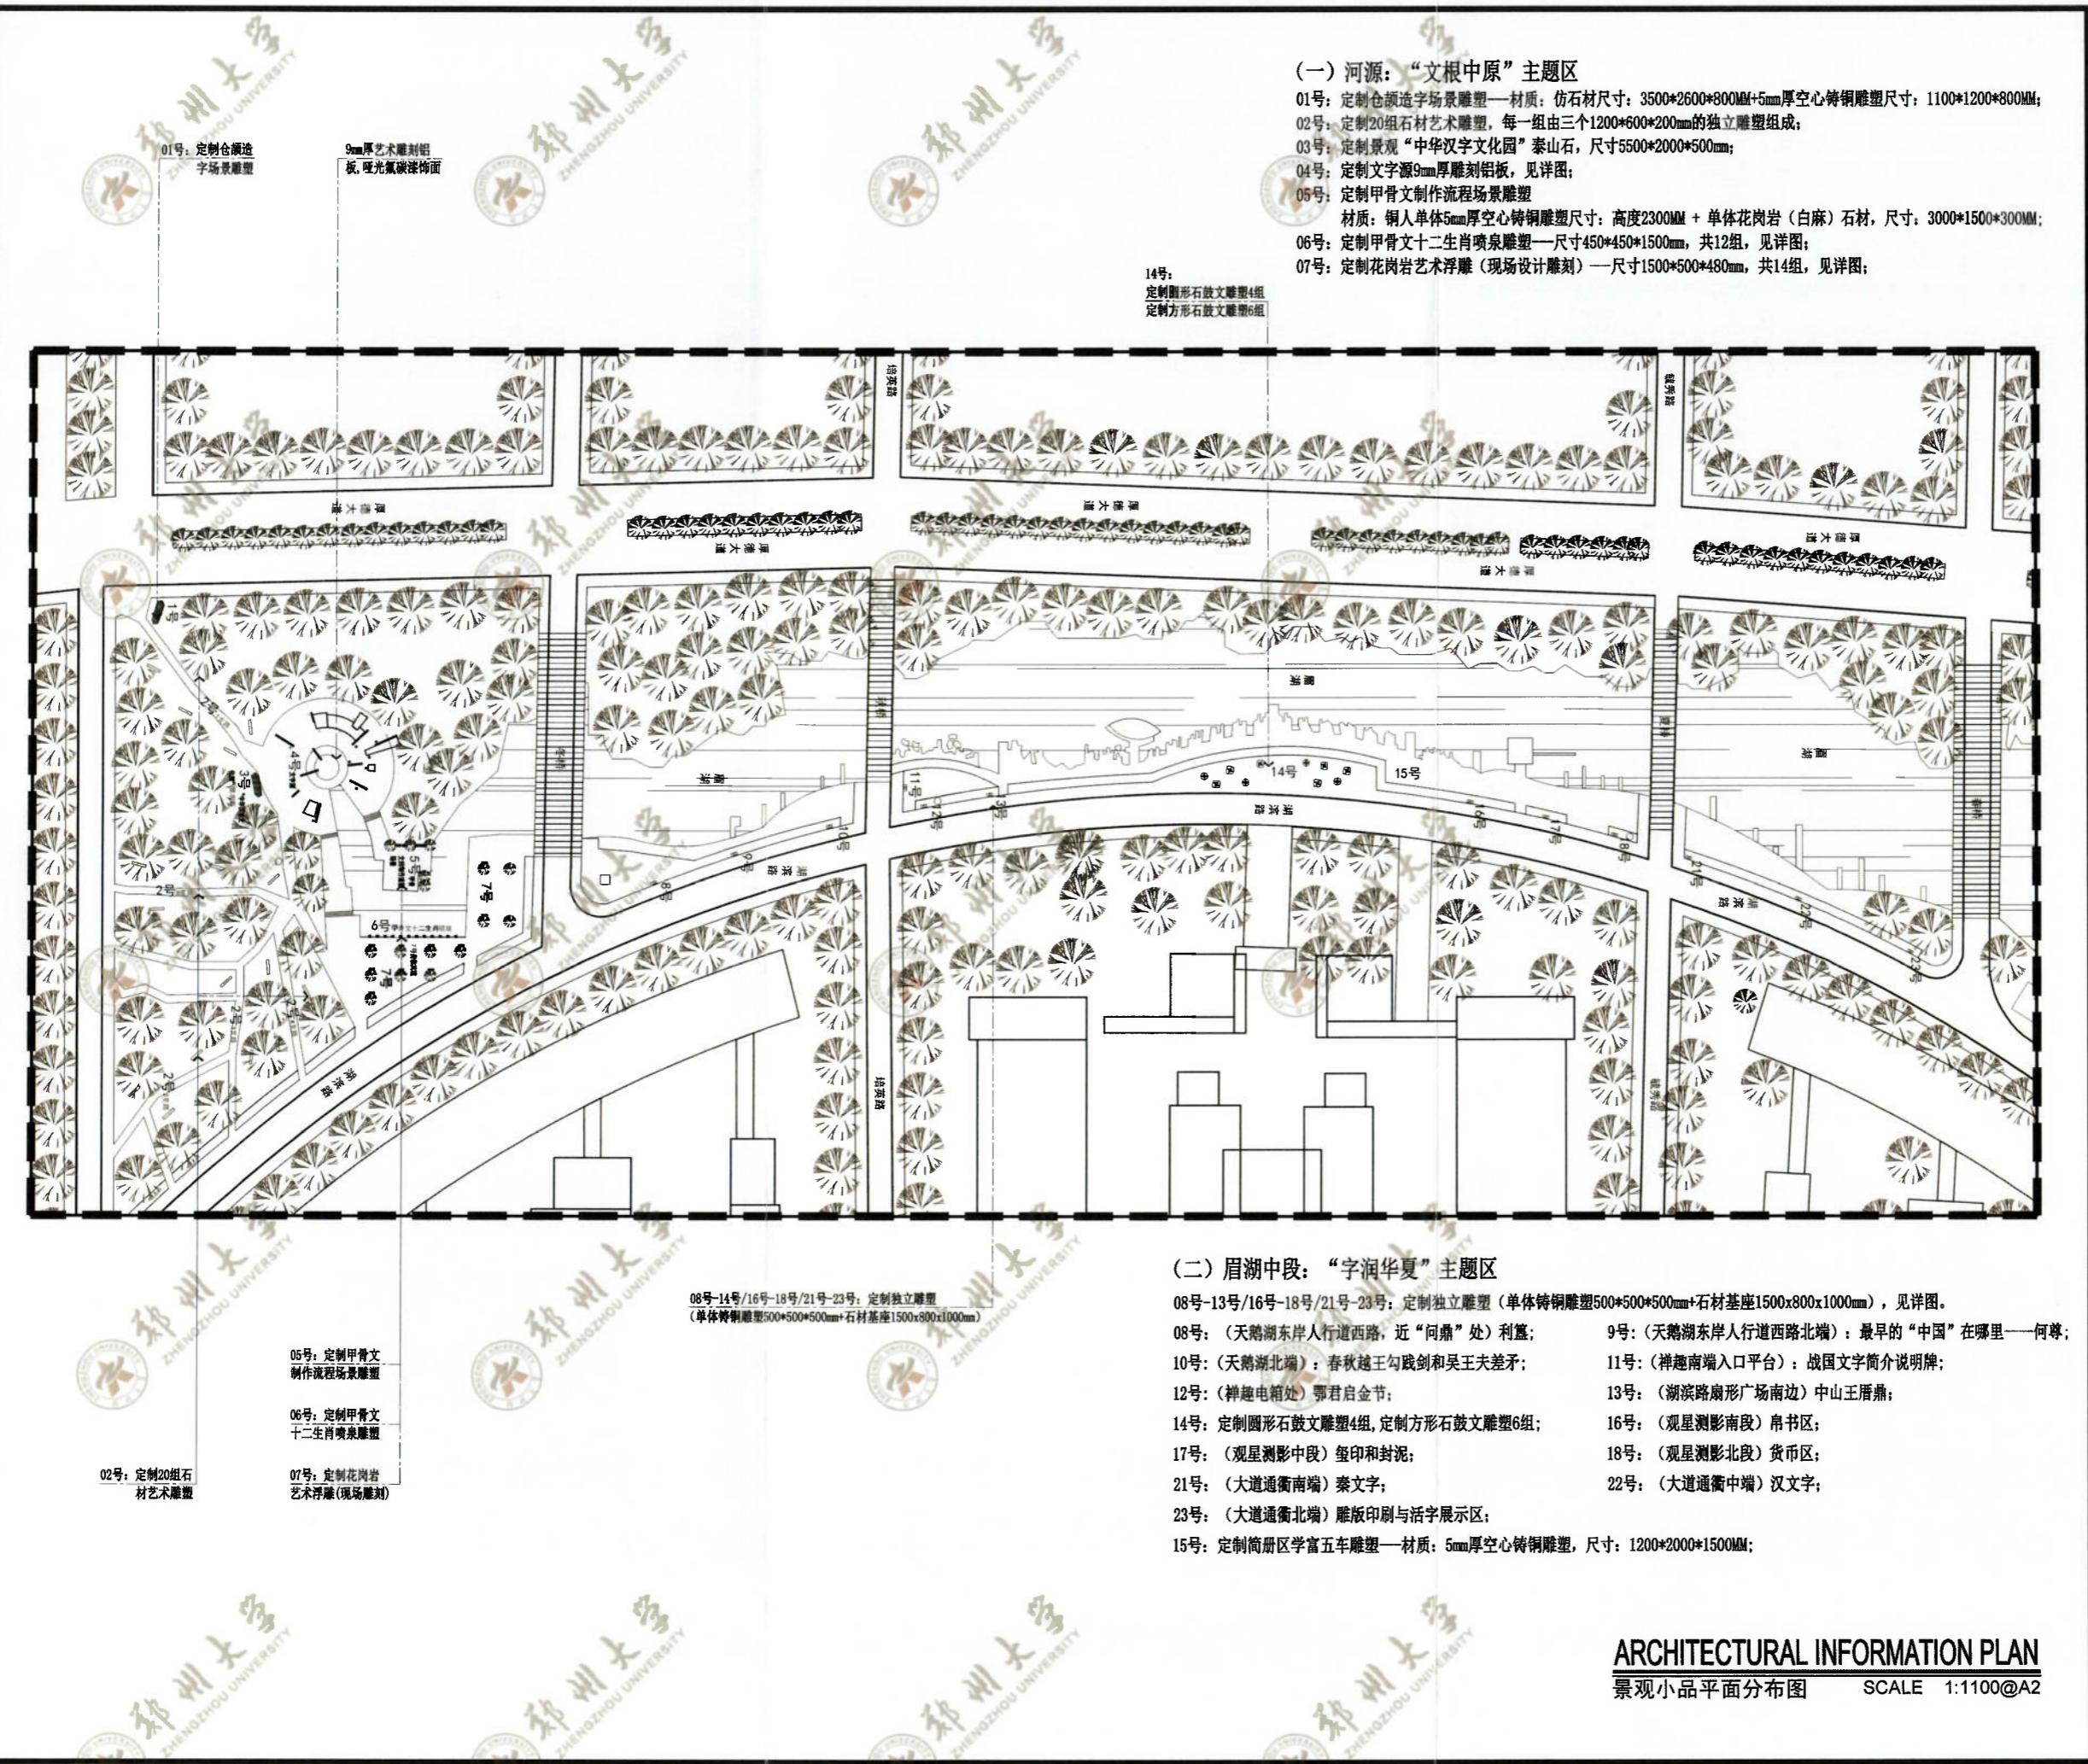



建筑工程设计专项甲级  
建筑幕墙工程设计专项乙级

设计单位 Design Institute

普雷斯环境科技有限公司

地址：河南自贸试验区郑州片区（经开）  
郑州国际陆港汽车口岸园区物流商务C区

备注：  
\* 请勿以比例度量此图，一切尺寸  
依图内数字所示为准。  
\* 使用此图时应同时参照其它图纸，  
如发现有相互矛盾之处，  
请立即通知设计者。  
\* 此图纸版权归本设计单位所有。

出图签章 Release Stamp

审定人 APPROVED BY	叶红财
审核人 CHECKED BY	叶敏
项目负责人 PROJECT CHIEF	王令怀
专业负责人 DIVISION CHIEF	王令怀
校对人 CHECKED BY	高炎
设计人 DESIGNED BY	肖宝
制图人 DRAWN BY	肖宝

建设单位 CONSTRUCTION COMPANY

郑州大学

项目名称 PROJECT NAME

郑州大学文学院中华汉字文化园文化  
景观建设工程一期项目

设计号 DRAWING NO

图名 DRAWING NAME

4号：文字源9mm厚雕刻铝板

设计阶段 PHASE 图号 SHEET NO  
施工图 WD-01

出图比例 SCALE DATE


图示 2025.07

本图须加盖出图签章，否则一律无效


Invalid Unless Stamped

4号：文字源—9mm厚艺术雕刻铝板，哑光氟碳漆饰面（未标注均为原有石材）


01 - 5410\*300\*1050

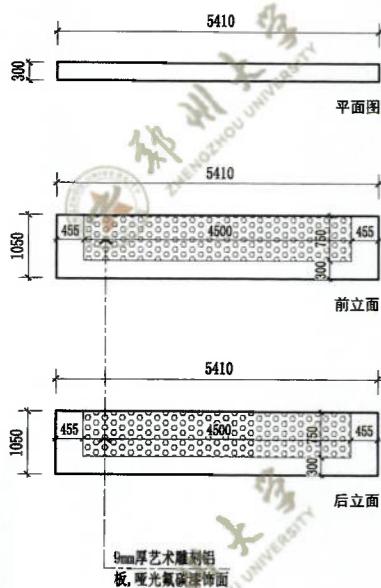


02 - 4800\*350\*1600

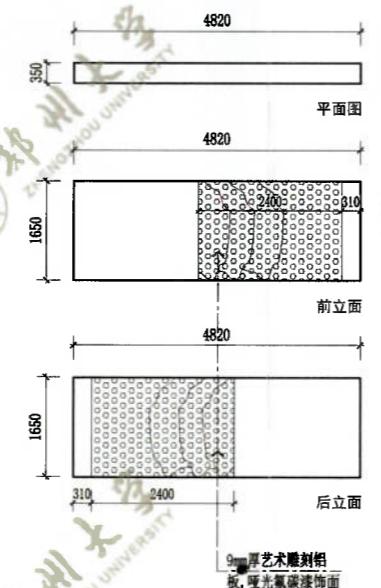


03 - 3600\*3130/2250\*160

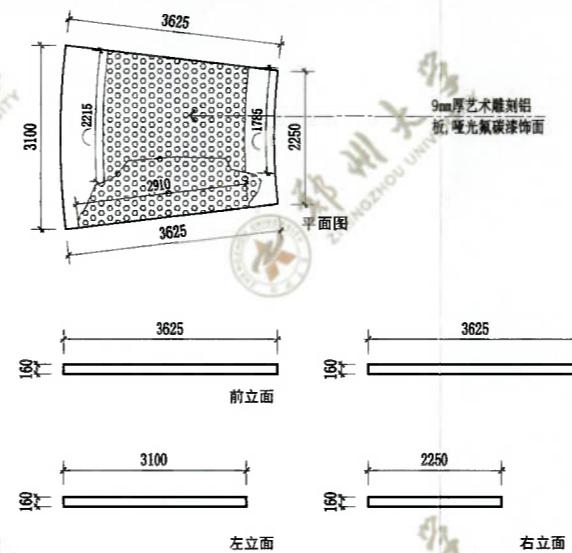


04 - 2420\*300\*1940

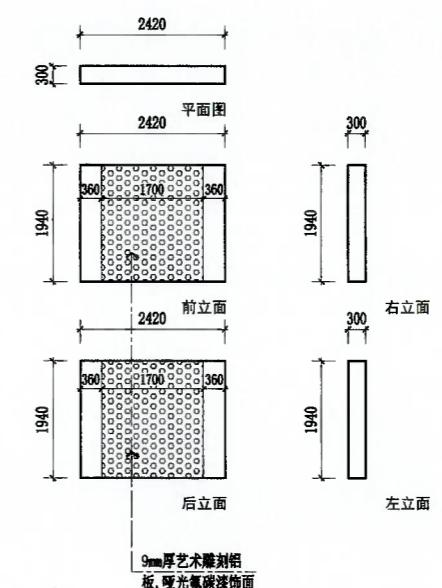


05 - 4820\*300\*1550

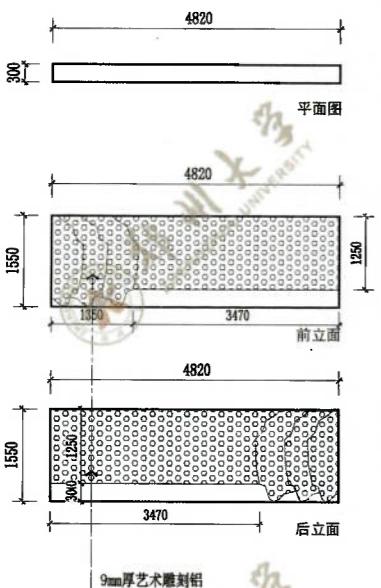


06 - 3620\*300\*1930

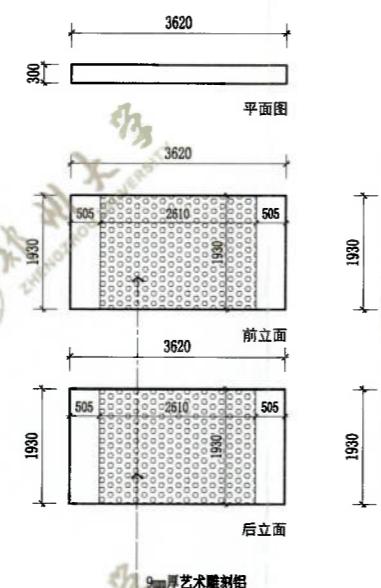

07 - 2420\*300\*1600

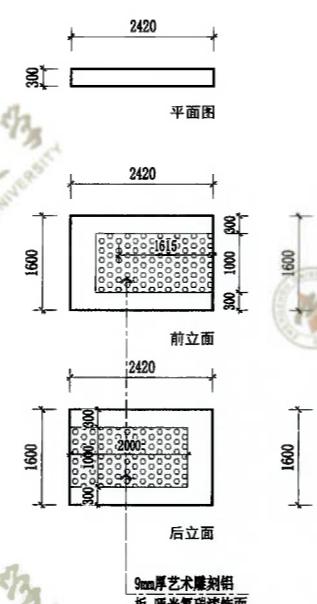


08 - 3660\*2960/3810\*370



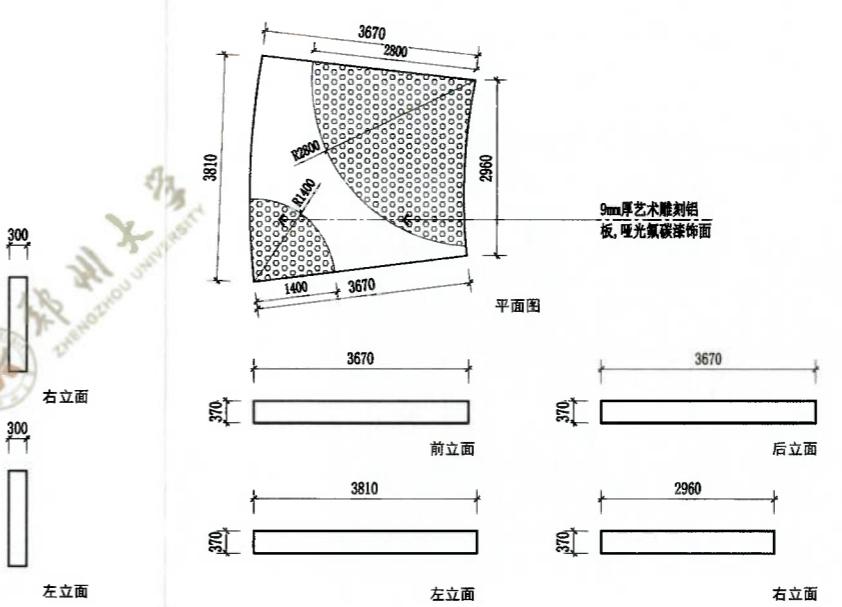


9mm厚艺术雕刻铝板，哑光氟碳漆饰面

4号：文字源9mm厚雕刻铝板 SCALE 1:85@A2



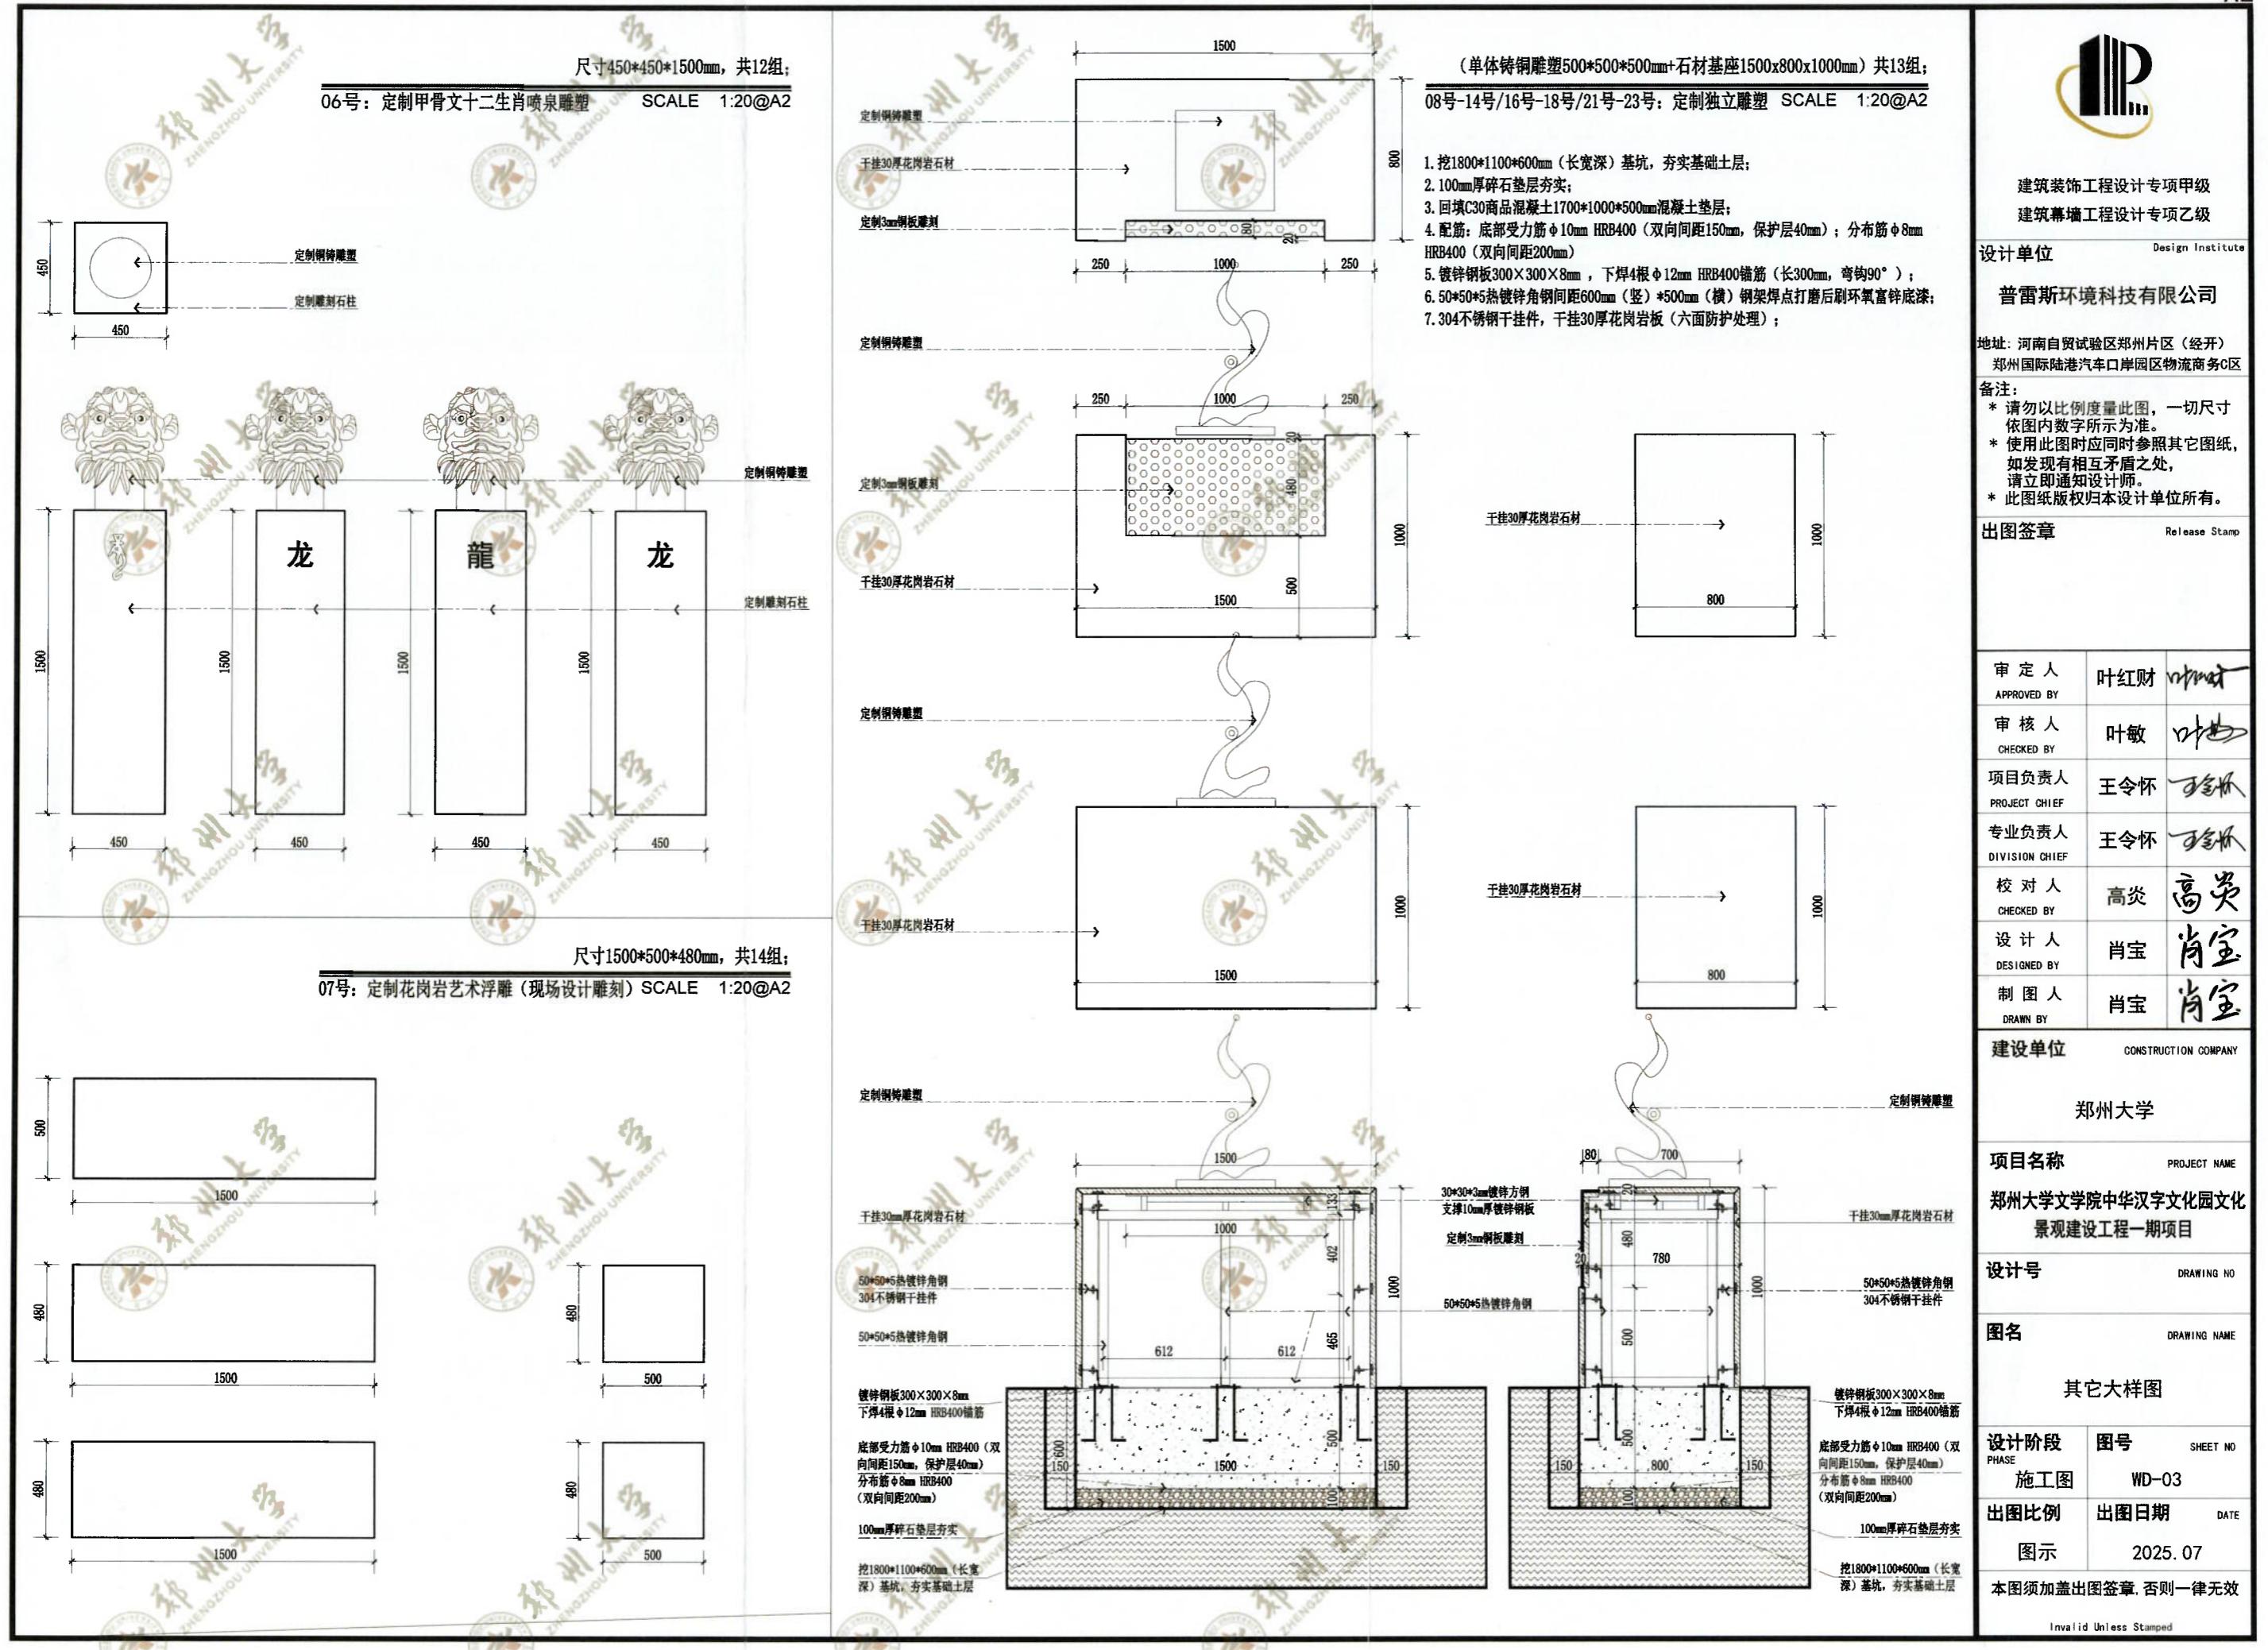

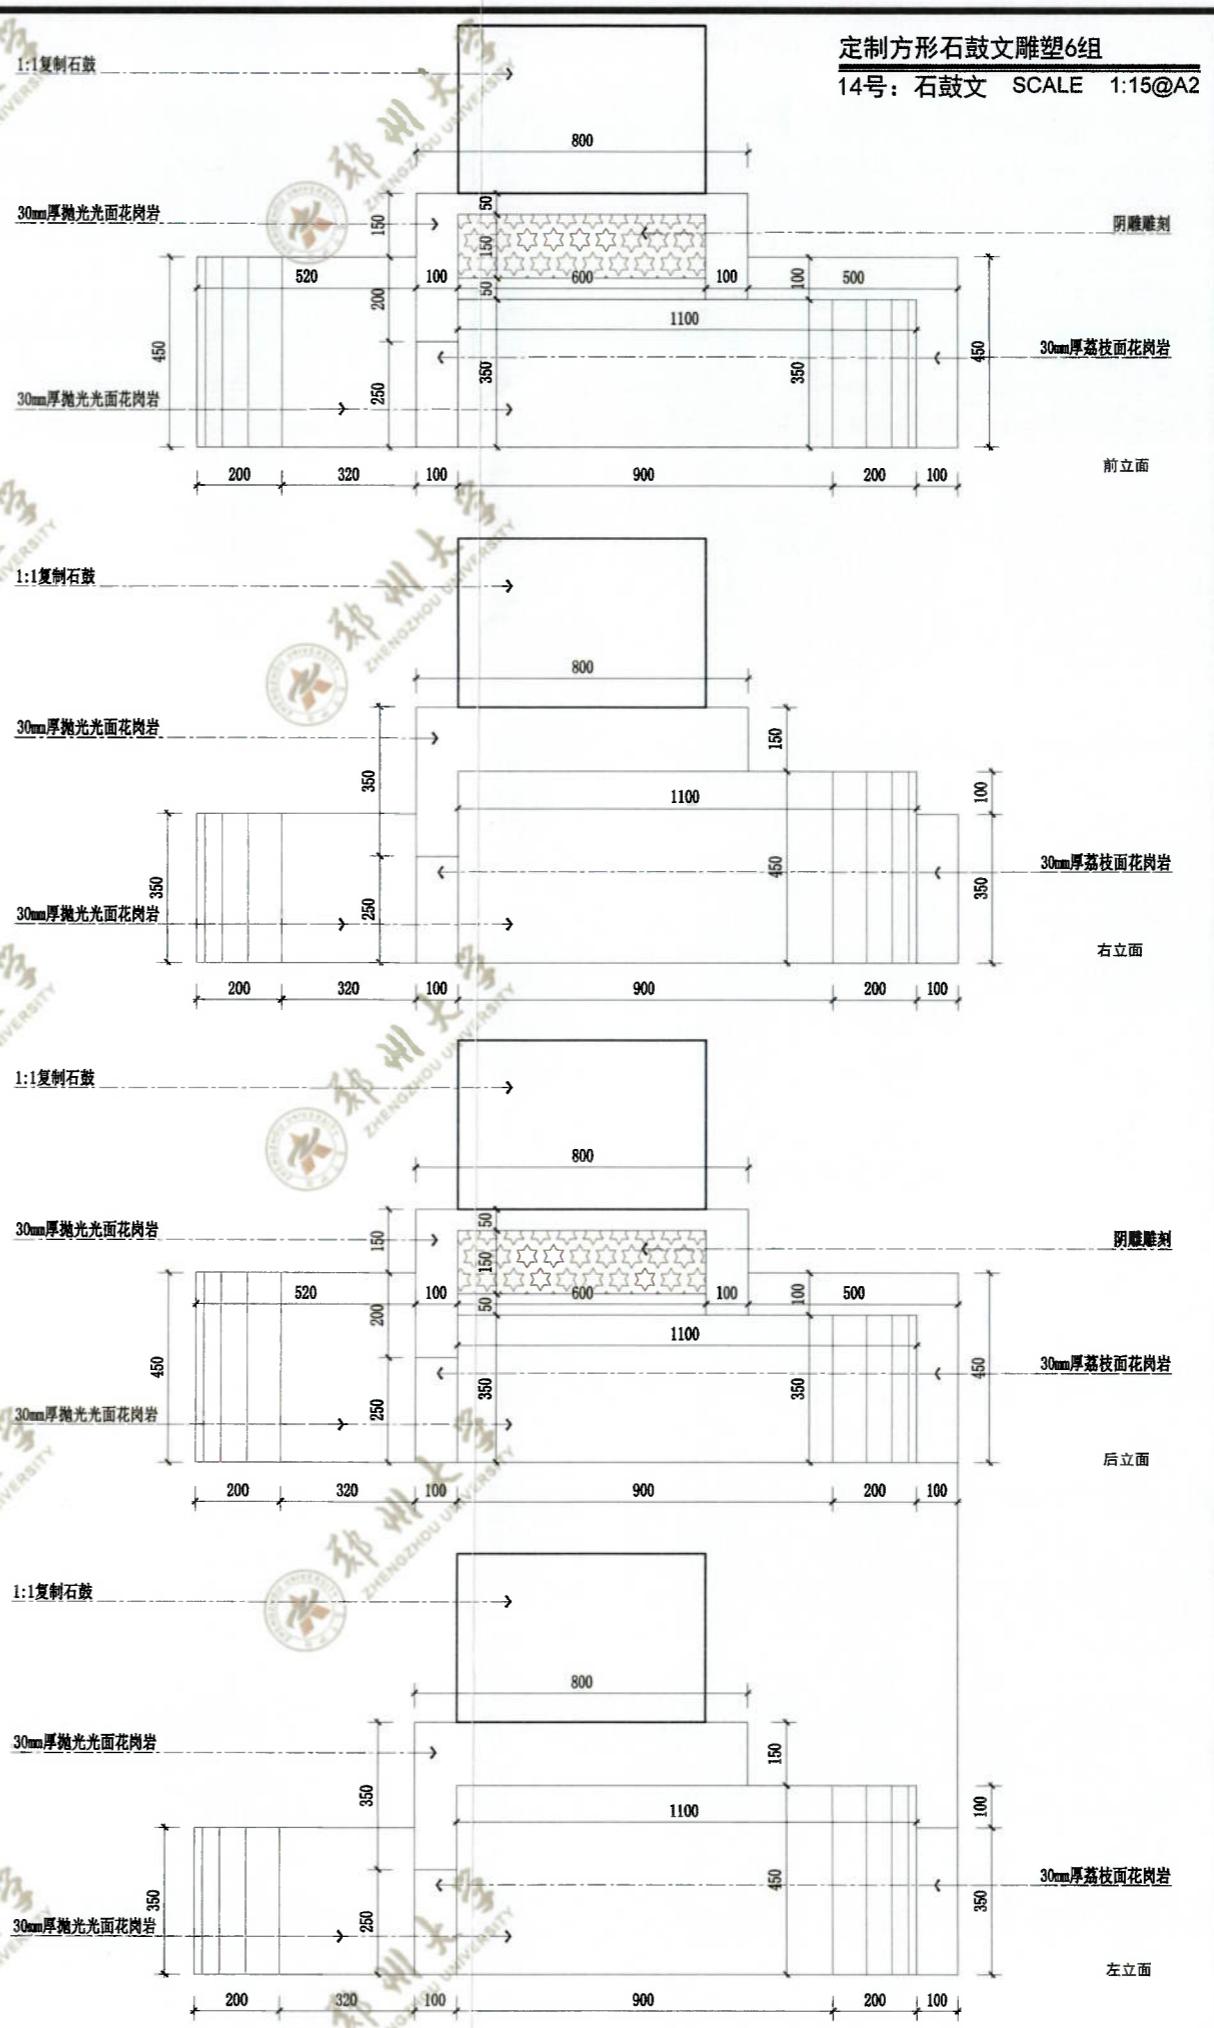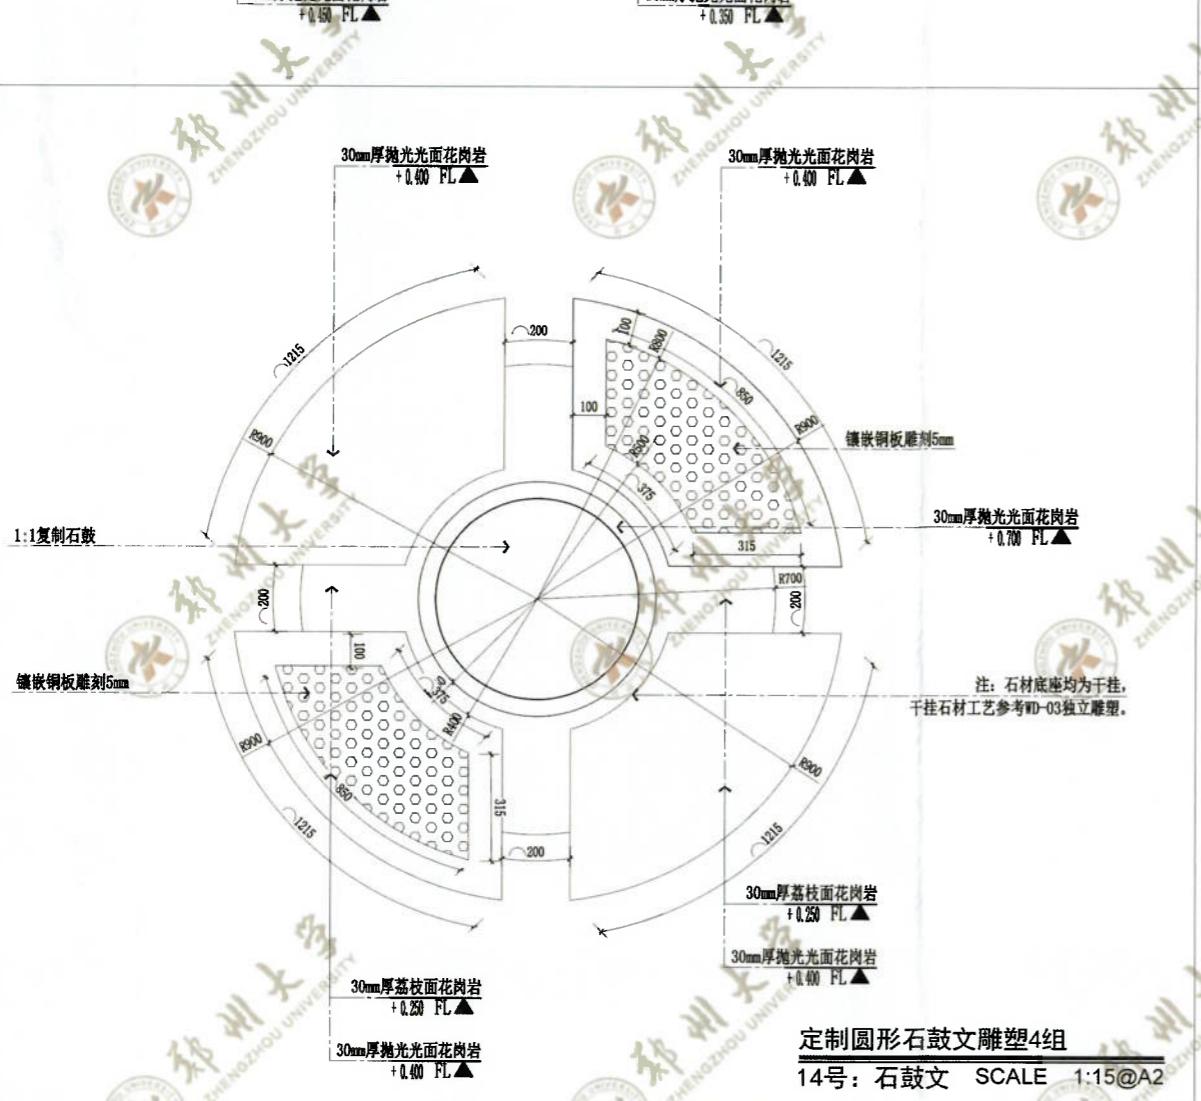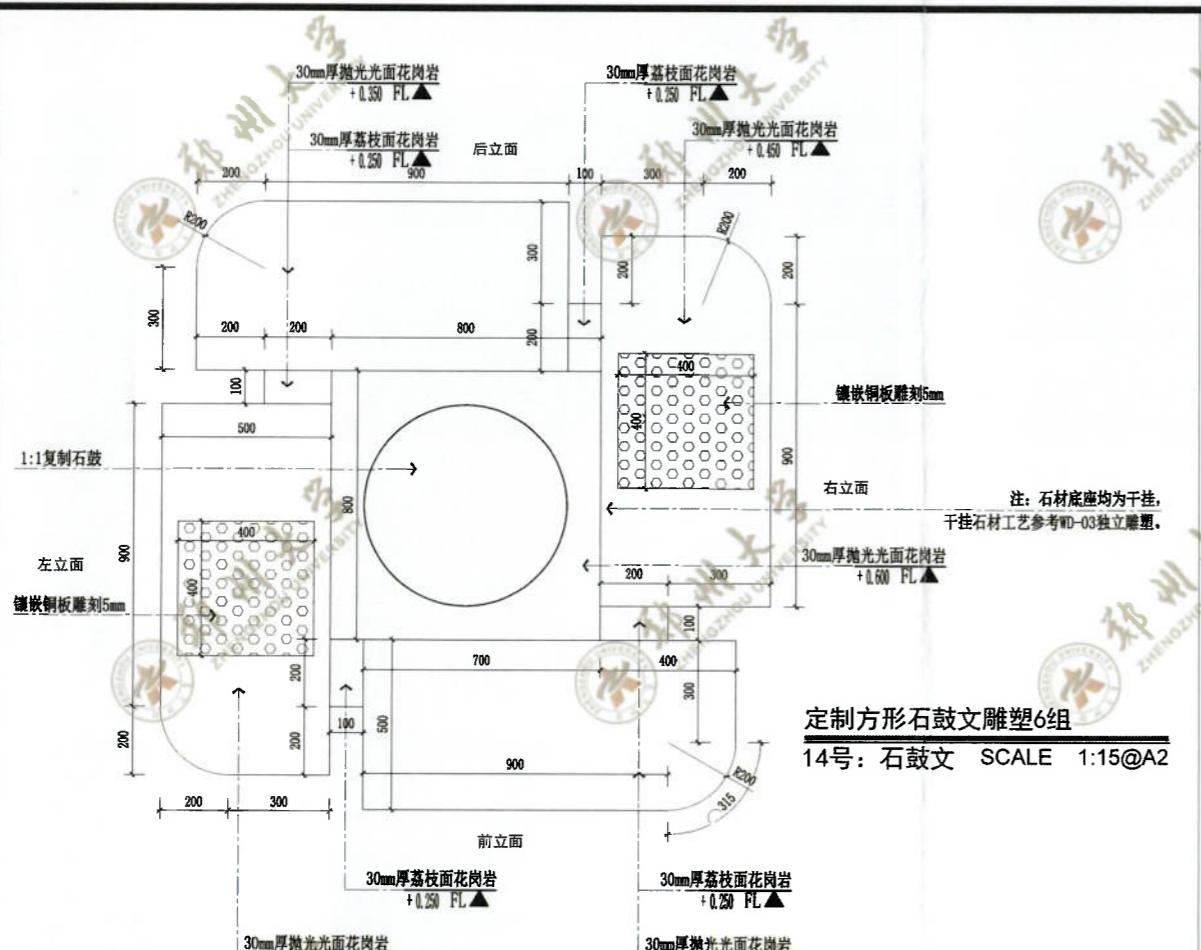

## 建筑装饰工程设计专项甲级 建筑幕墙工程设计专项乙级

设计单位 Design Institute





普雷斯环境科技有限公司

地址：河南自贸试验区郑州片区（经开）  
郑州国际陆港汽车口岸园区物流商务C区

**备注:**

- \* 请勿以比例度量此图,一切尺寸依图内数字所示为准。
- \* 使用此图时应同时参照其它图纸,如发现有相互矛盾之处,请立即通知设计师。
- \* 此图纸版权归本设计单位所有。

出图签章 Release Stamp

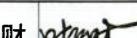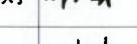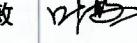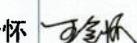审定人 APPROVED BY	叶红财	
审核人 CHECKED BY	叶敏	
项目负责人 PROJECT CHIEF	王令怀	
专业负责人 DIVISION CHIEF	王令怀	
校对人 CHECKED BY	高炎	
设计人 DESIGNED BY	肖宝	
制图人 DRAWN BY	肖宝	

郑州大学

**项目名称** PROJECT NAME  
**郑州大学文学院中华汉字文化园文化  
景观建设工程一期项目**


设计号

图名

其它大样图

设计阶段 PHASE	图号 SHEET NO
施工图	WD-04
出图比例	出图日期 DATE
图示	2025. 07

本图须加盖出图签章，否则一律无效

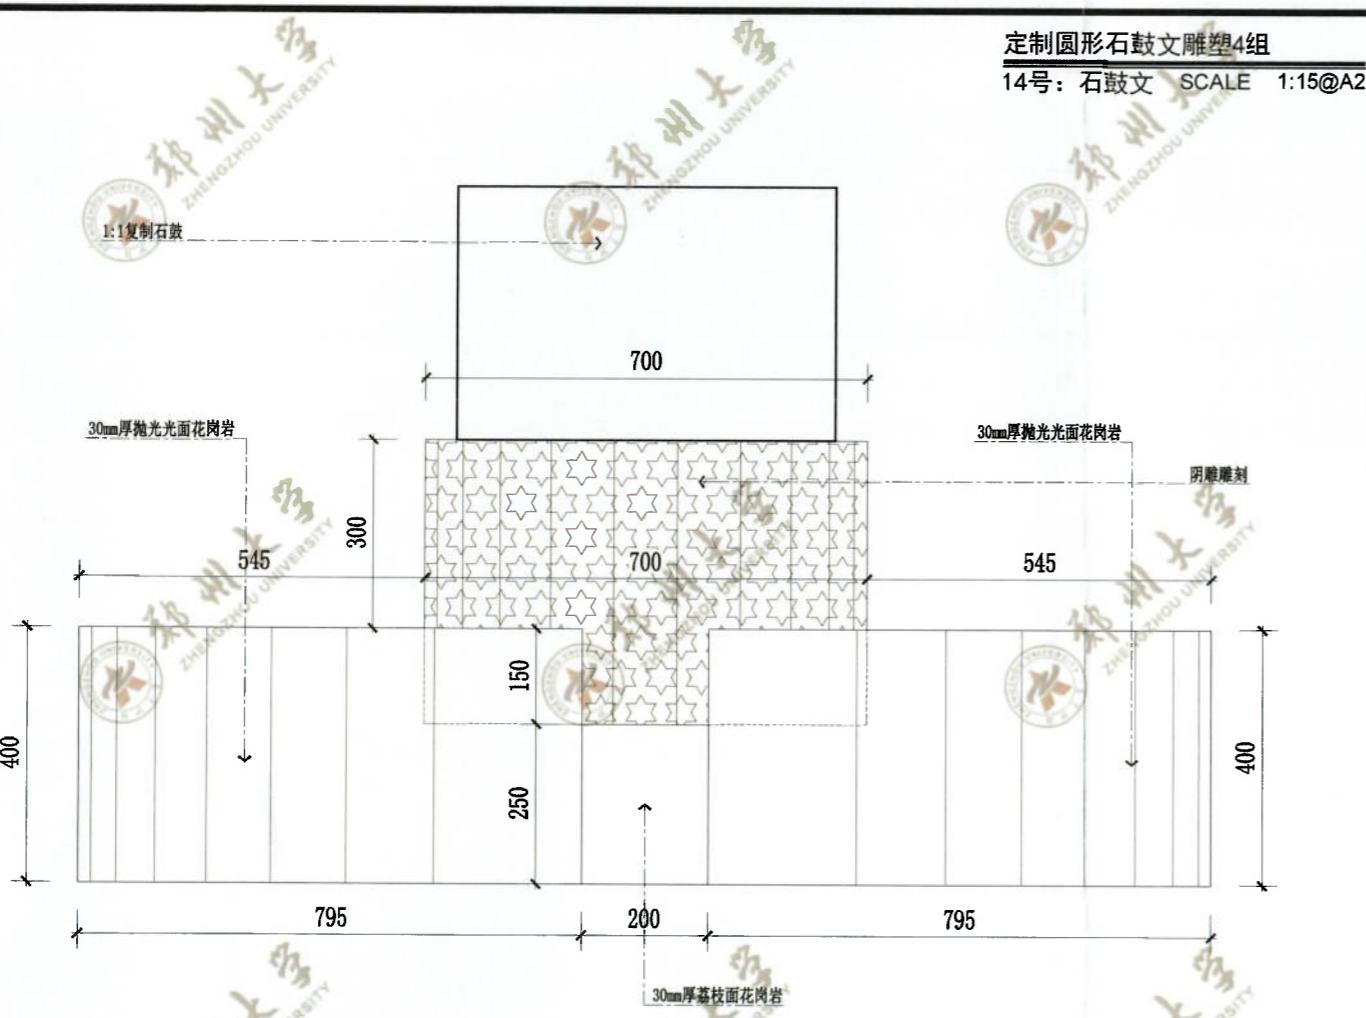

建筑工程设计专项甲级  
建筑幕墙工程设计专项乙级

设计单位 Design Institute

普雷环境科技有限公司

地址: 河南自贸试验区郑州片区(经开)  
郑州国际陆港汽车口岸园区物流商务C区

备注:  
\* 请勿以比例度量此图,一切尺寸  
依图内数字所示为准。  
\* 使用此图时应同时参照其它图纸,  
如发现有相互矛盾之处,  
请立即通知设计者。  
\* 此图纸版权归本设计单位所有。

出图签章 Release Stamp

审定人 APPROVED BY	叶红财	
审核人 CHECKED BY	叶敏	
项目负责人 PROJECT CHIEF	王令怀	
专业负责人 DIVISION CHIEF	王令怀	
校对人 CHECKED BY	高炎	
设计人 DESIGNED BY	肖宝	
制图人 DRAWN BY	肖宝	

建设单位 CONSTRUCTION COMPANY

郑州大学

项目名称 PROJECT NAME

郑州大学文学院中华汉字文化园文化  
景观建设工程一期项目

设计号 DRAWING NO


图名 DRAWING NAME

其它大样图



设计阶段 PHASE	图号 SHEET NO
施工图	WD-05
出图比例	出图日期 DATE
图示	2025.07

本图须加盖出图签章,否则一律无效

Invalid Unless Stamped


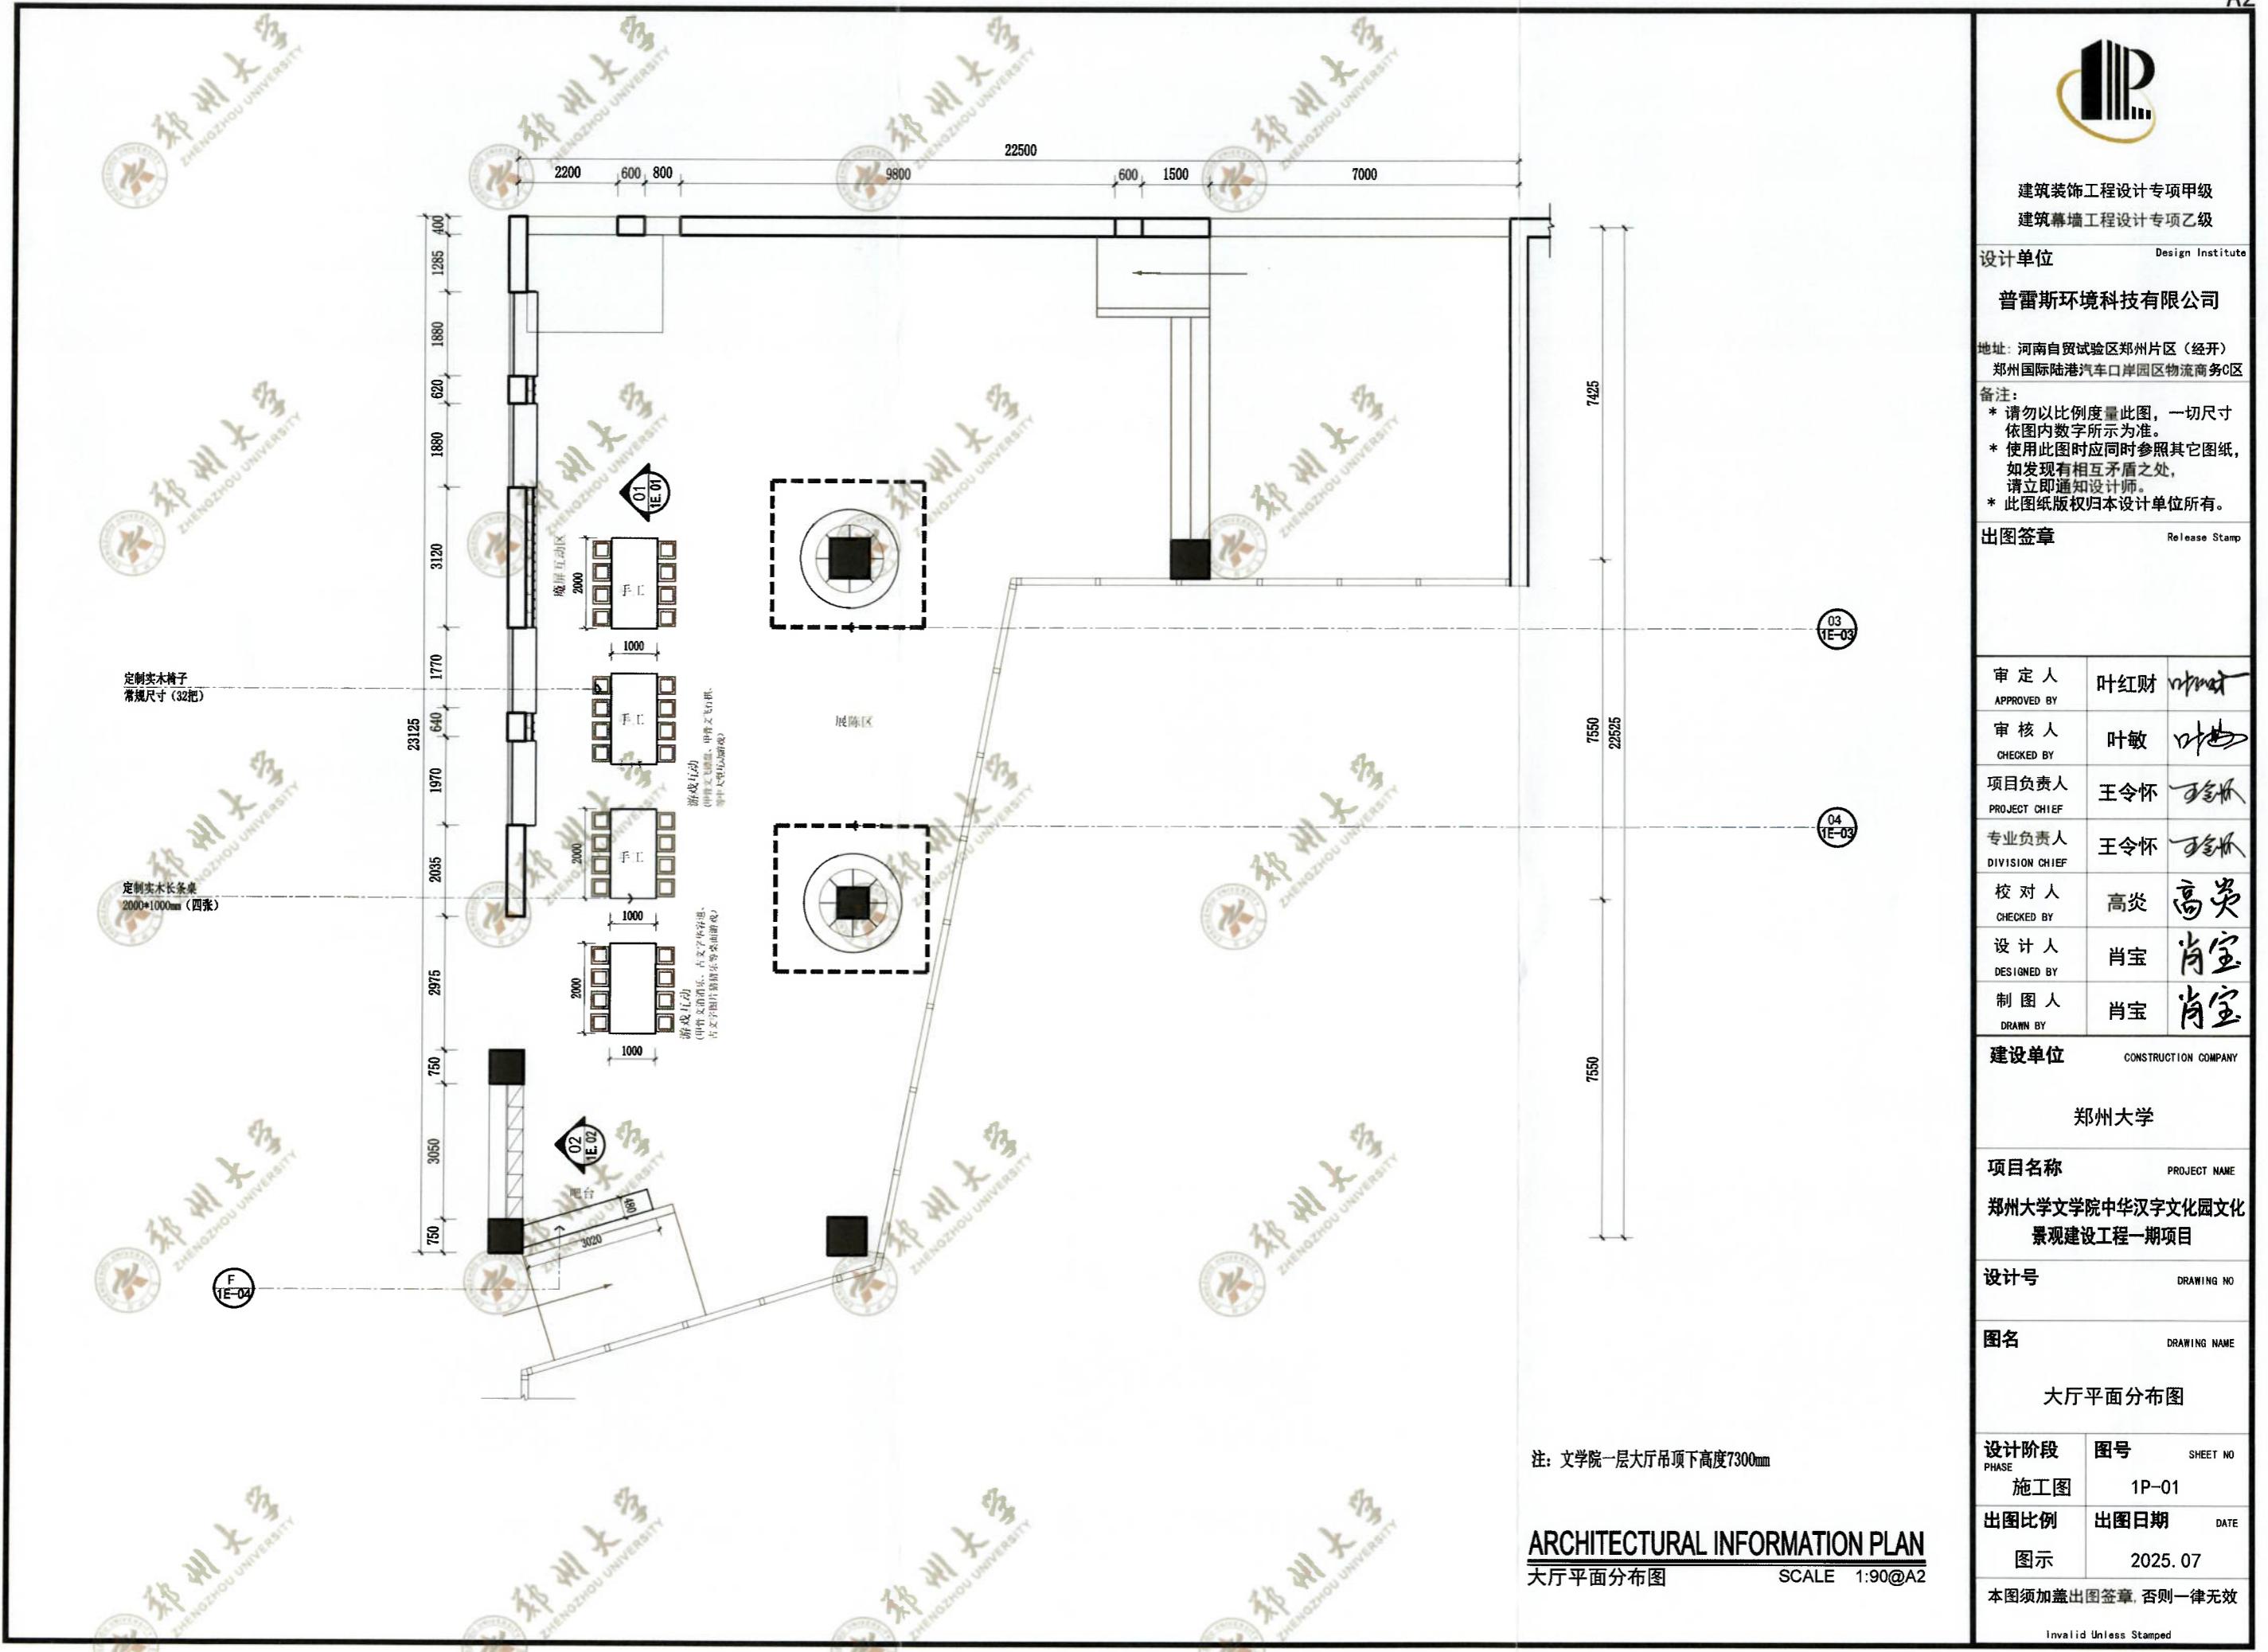




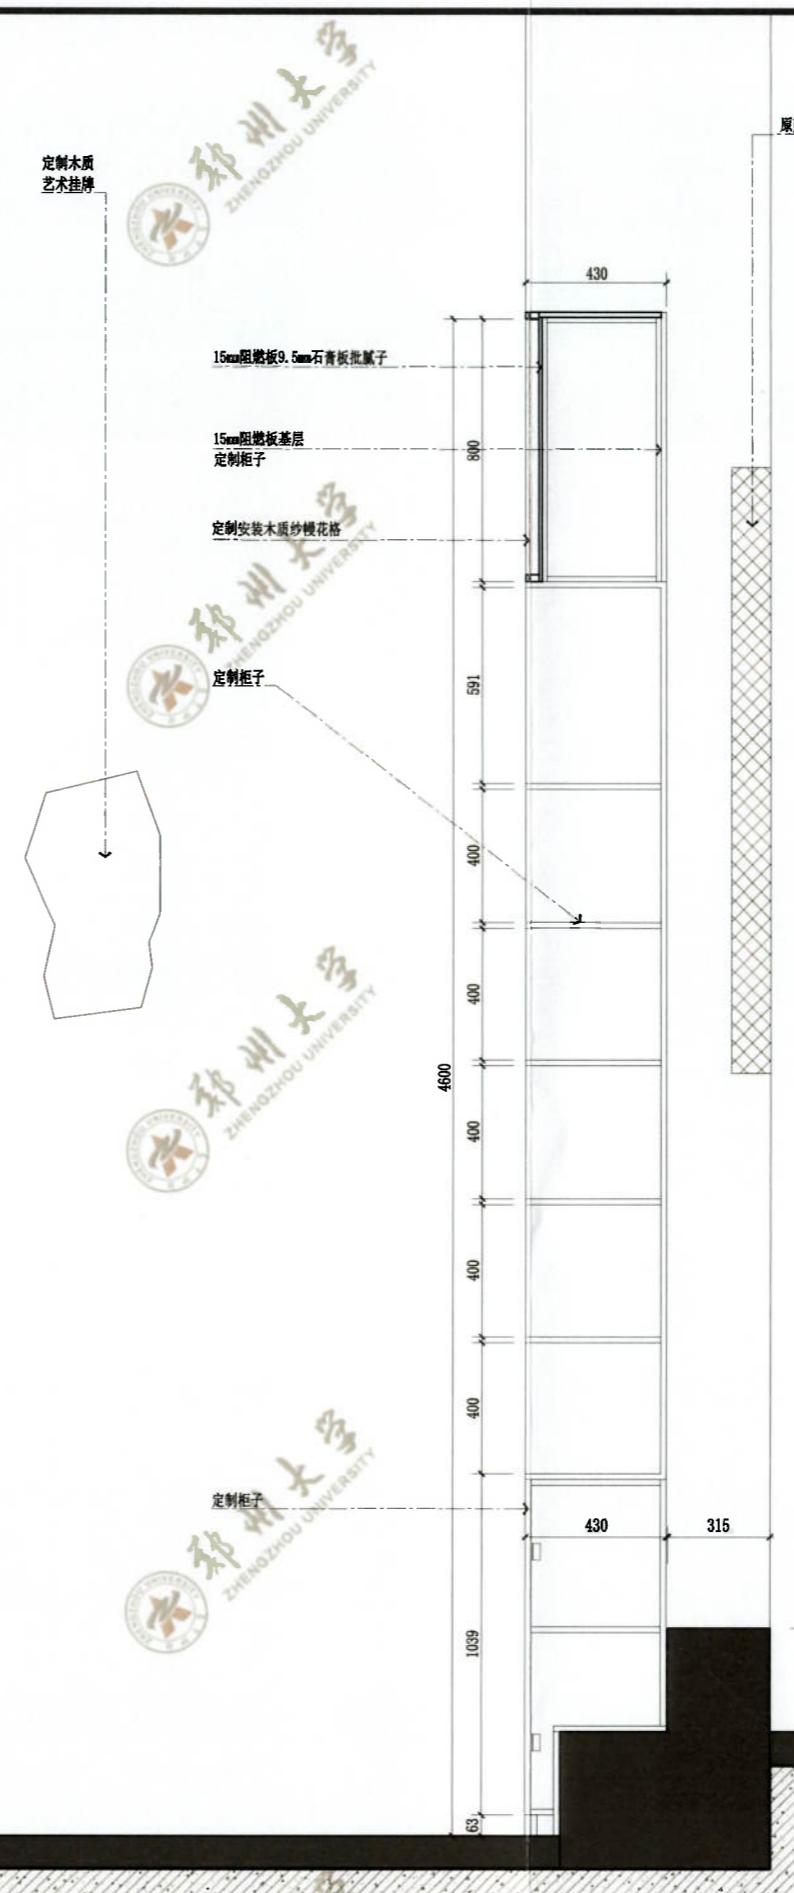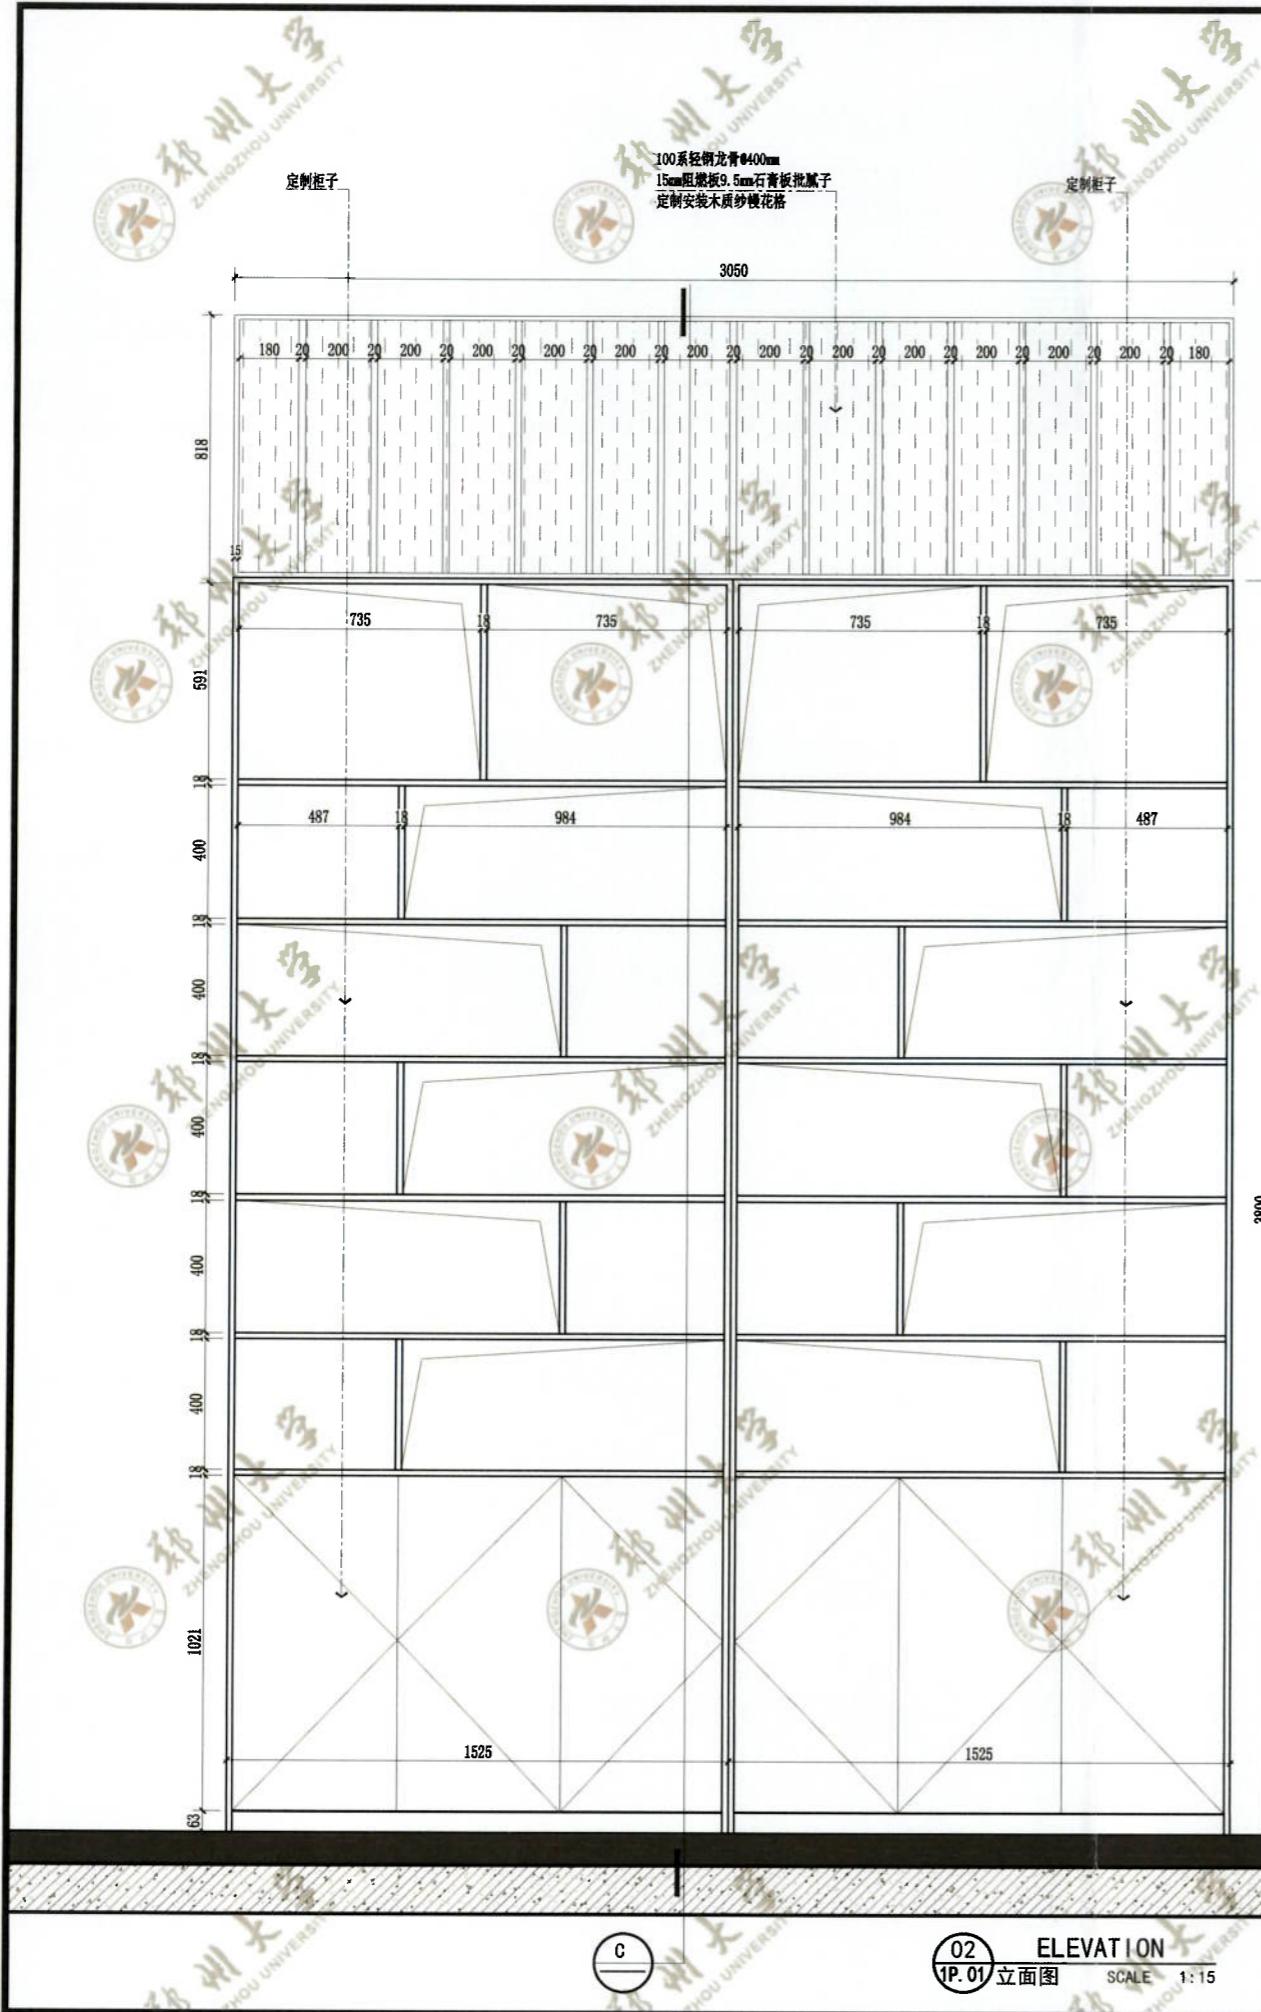

ELEVATION  
剖面图 SCALE 1: 15

		
<b>建筑装饰工程设计专项甲级</b> <b>建筑幕墙工程设计专项乙级</b>		
<b>设计单位</b>		Design Institute
<b>普雷斯环境科技有限公司</b>		
地址：河南自贸试验区郑州片区（经开） 郑州国际陆港汽车口岸园区物流商务G区		
备注： * 请勿以比例度量此图，一切尺寸 依图内数字所示为准。 * 使用此图时应同时参照其它图纸， 如发现有相互矛盾之处， 请立即通知设计师。 * 此图纸版权归本设计单位所有。		
<b>出图签章</b>		Release Stamp
审定人 APPROVED BY	叶红财	叶红财
审核人 CHECKED BY	叶敏	叶敏
项目负责人 PROJECT CHIEF	王令怀	王令怀
专业负责人 DIVISION CHIEF	王令怀	王令怀
校对人 CHECKED BY	高炎	高炎
设计人 DESIGNED BY	肖宝	肖宝
制图人 DRAWN BY	肖宝	肖宝
<b>建设单位</b>		CONSTRUCTION COMPANY
郑州大学		
<b>项目名称</b>		PROJECT NAME
郑州大学文学院中华汉字文化园文化 景观建设工程一期项目		
<b>设计号</b>		DRAWING NO
<b>图名</b>		DRAWING NAME
大厅柜子立面图		
<b>设计阶段</b> PHASE	<b>图号</b>	SHEET NO
施工图	1E-02	
<b>出图比例</b>	<b>出图日期</b>	DATE
图示	2025.07	
本图须加盖出图签章，否则一律无效		

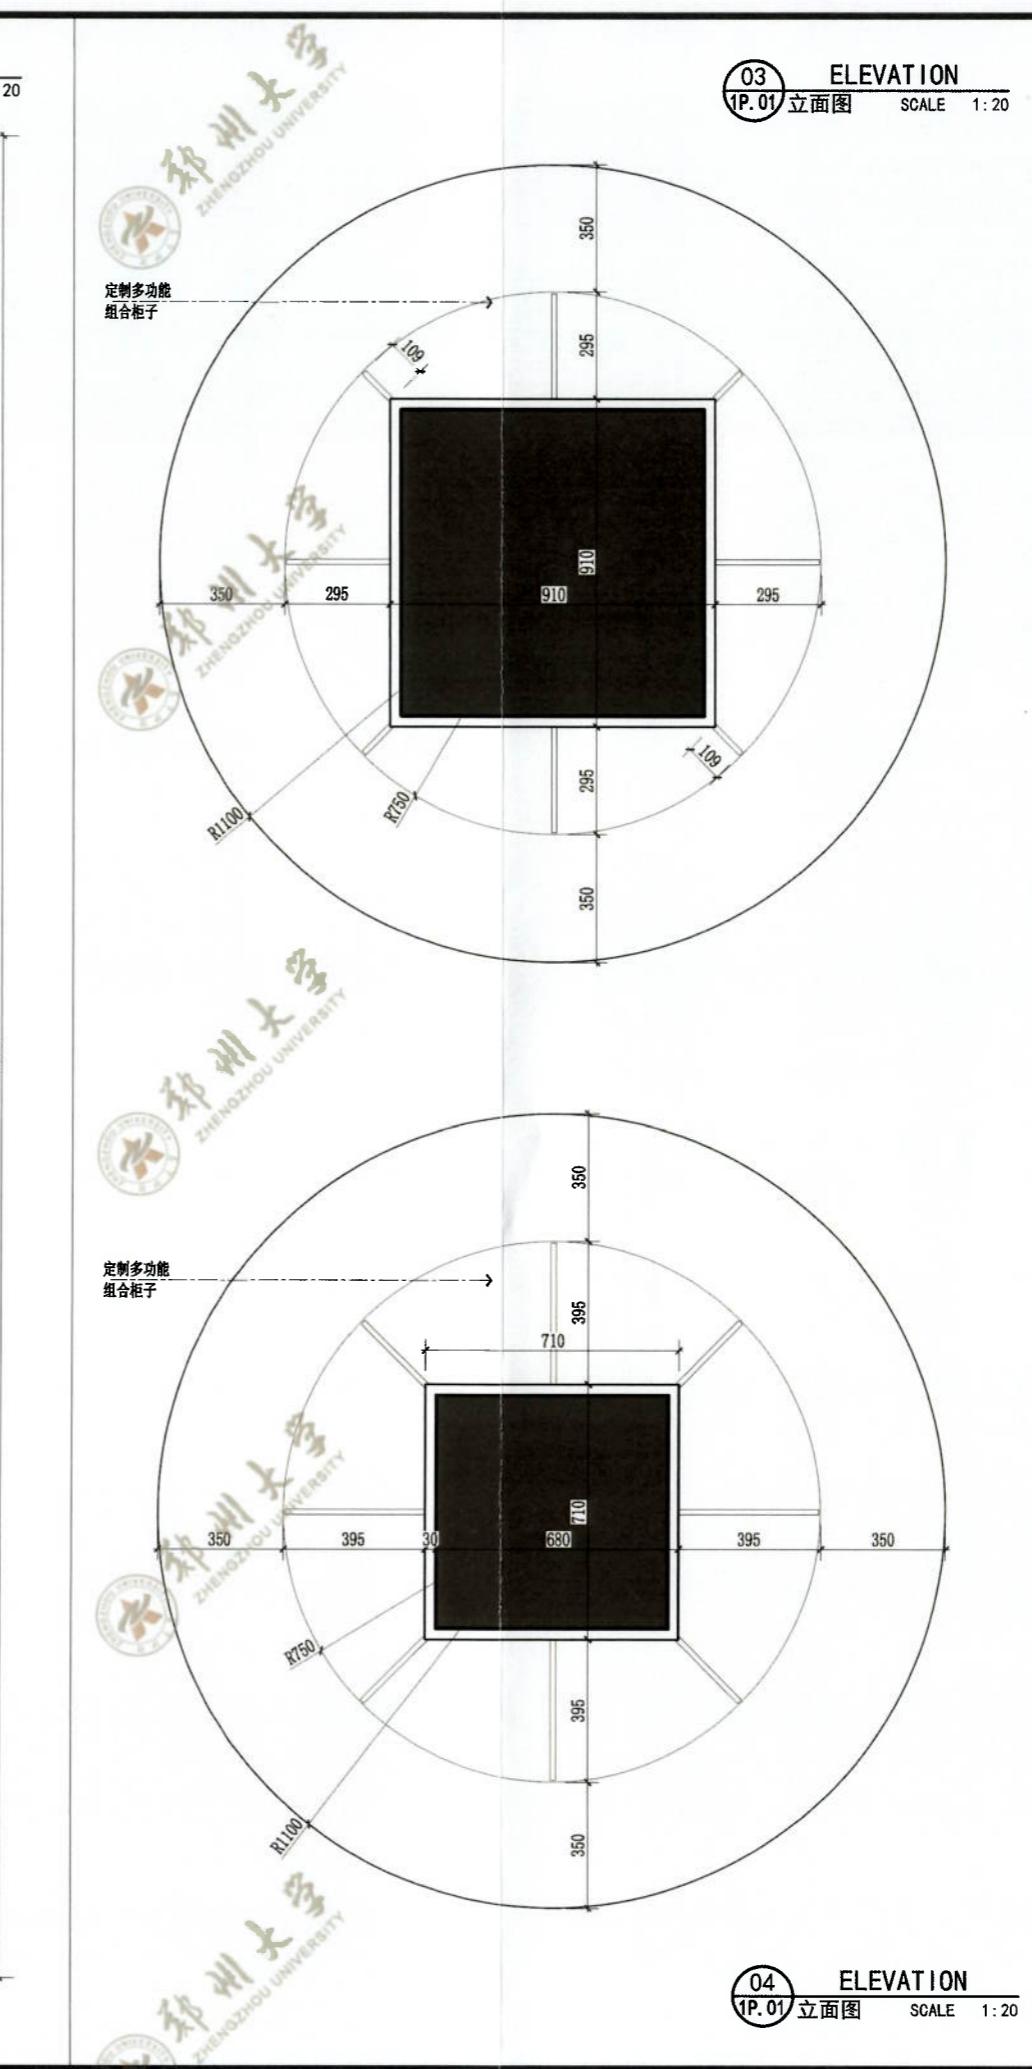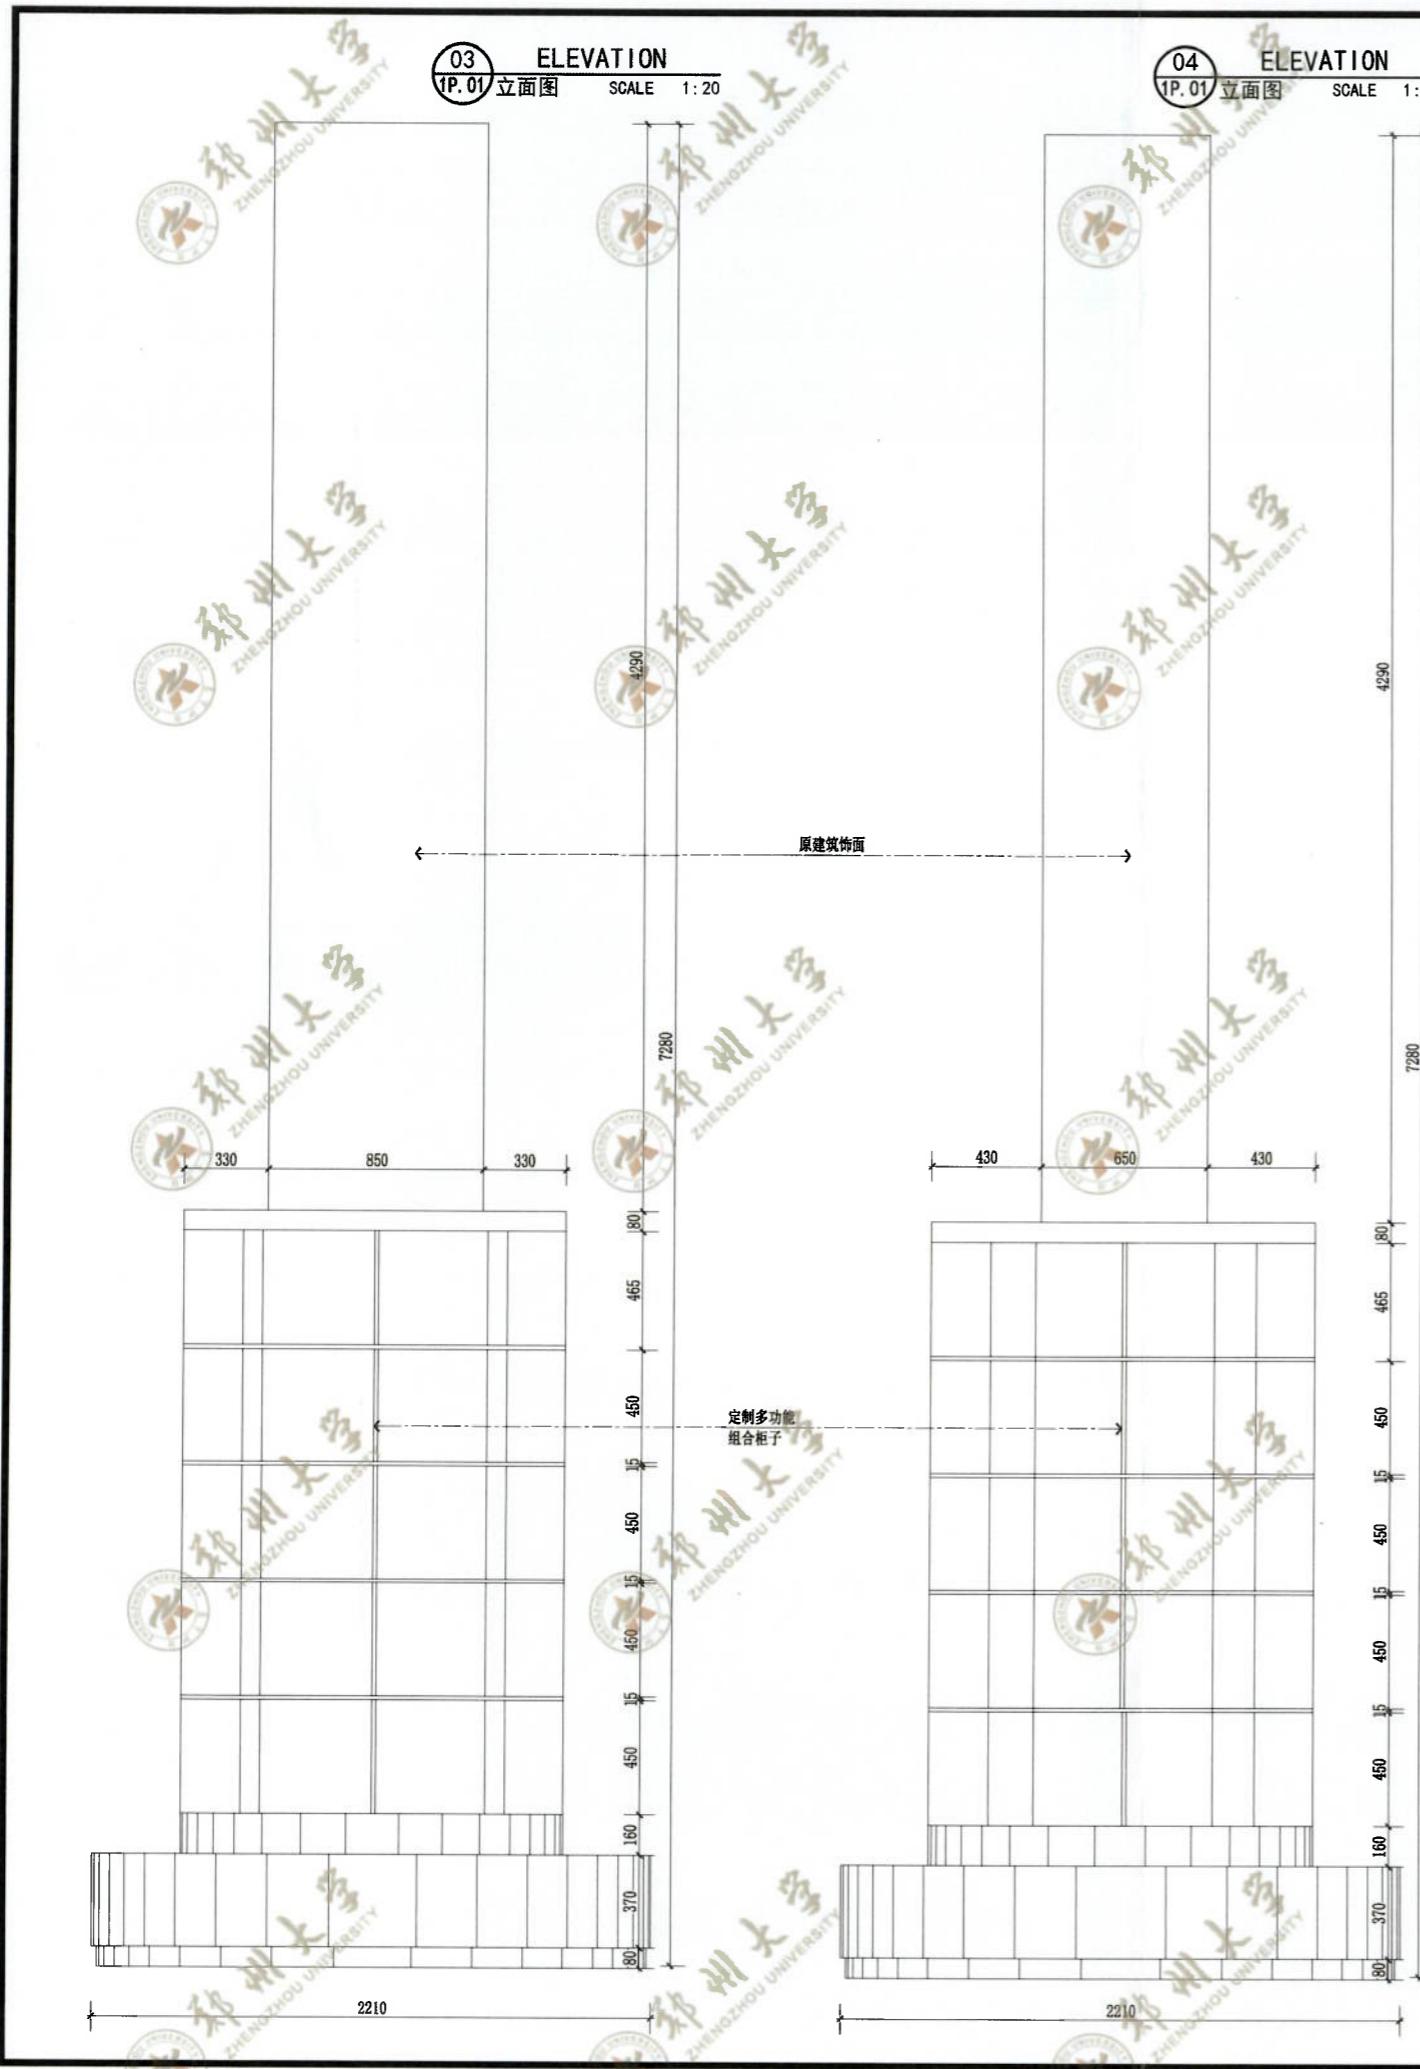

建筑工程设计专项甲级  
建筑幕墙工程设计专项乙级

设计单位 Design Institute

普雷斯环境科技有限公司

地址：河南自贸试验区郑州片区（经开）  
郑州国际陆港汽车口岸园区物流商务区

**备注：**

- \* 请勿以比例度量此图，一切尺寸依图内数字所示为准。
- \* 使用此图时应同时参照其它图纸，如发现有相互矛盾之处，请立即通知设计老师。
- \* 此图纸版权归本设计单位所有。

出图签章 Release Stamp

审定人 APPROVED BY	叶红财	
审核人 CHECKED BY	叶敏	
项目负责人 PROJECT CHIEF	王令怀	
专业负责人 DIVISION CHIEF	王令怀	
校对人 CHECKED BY	高炎	
设计人 DESIGNED BY	肖宝	
制图人 DRAWING BY	肖宝	

建设单位 CONSTRUCTION COMPANY

郑州大学

**项目名称** 郑州大学文学院中华汉字文化园文化  
景观建设工程一期项目

设计易

四



主巨柜子立面图

设计阶段 图号 SHEET NO  
PHASE

出图比例  出图日期  DATE

图示 2025.07

Invalid Unless Stamped

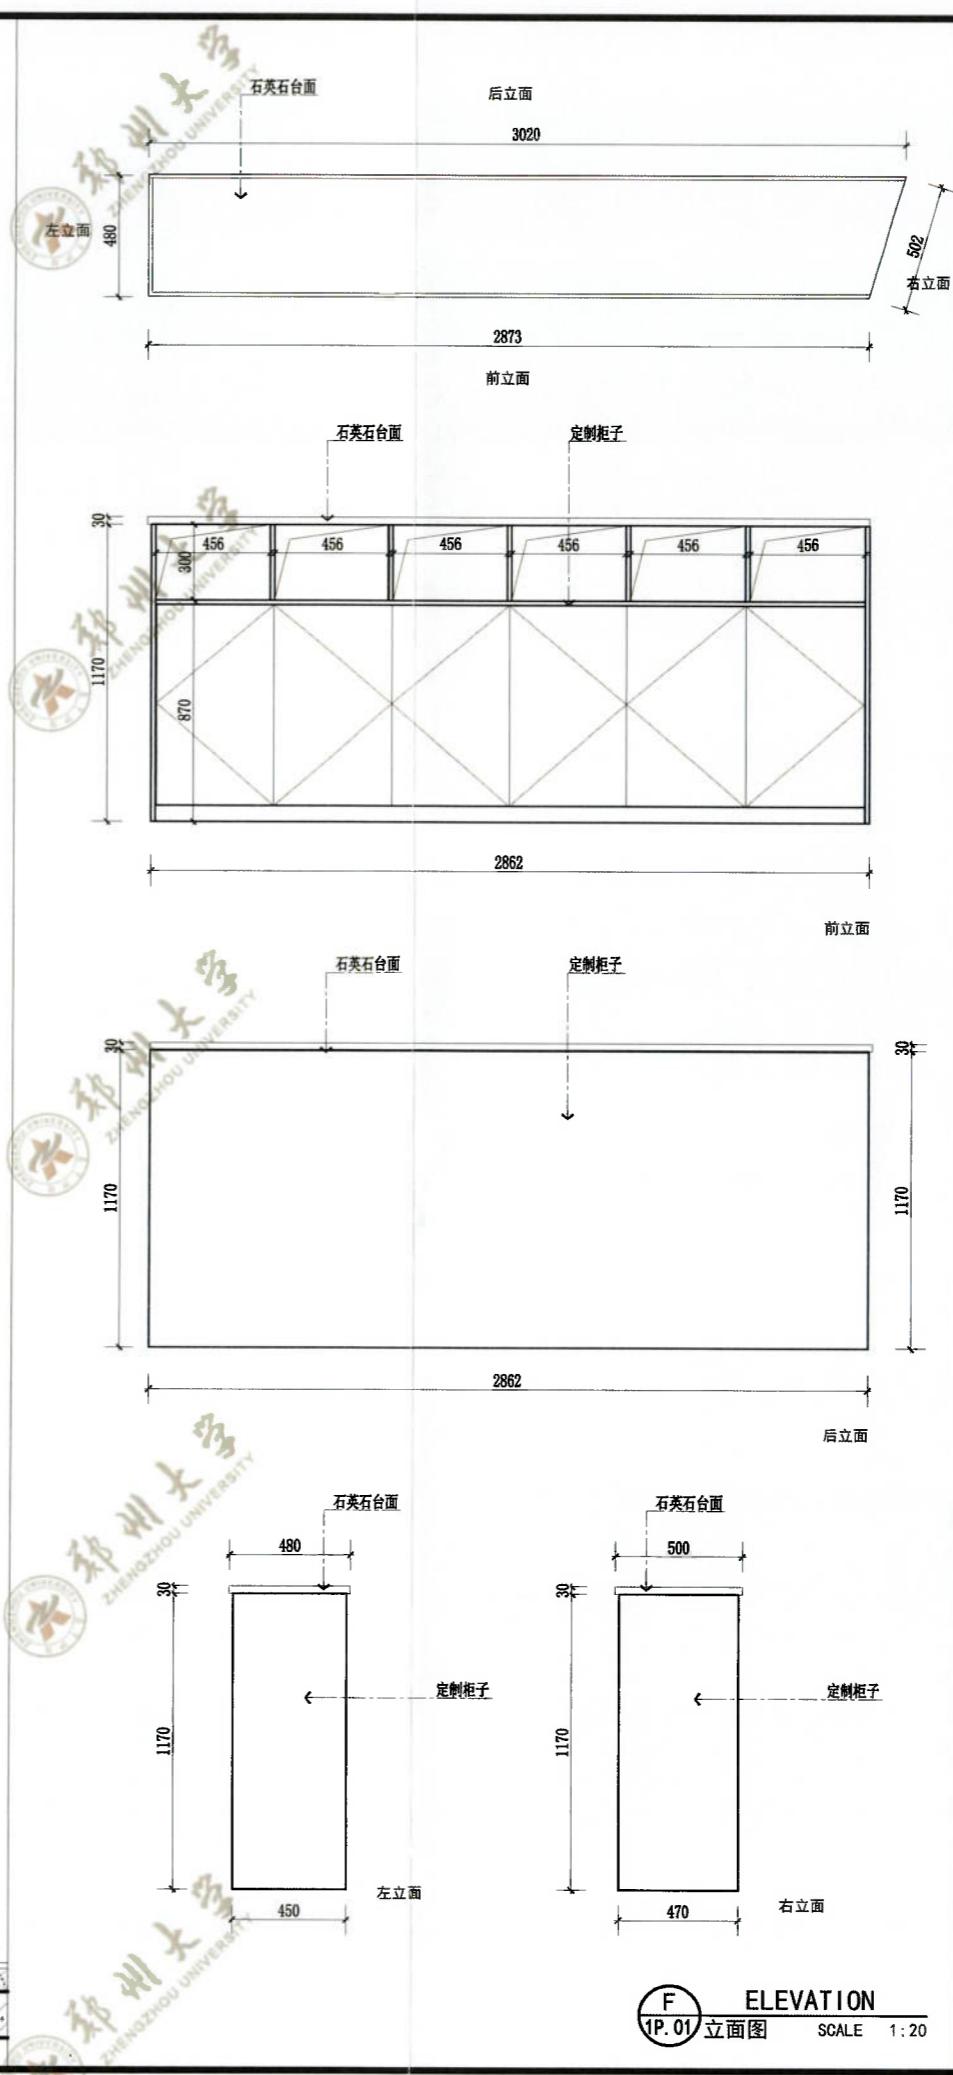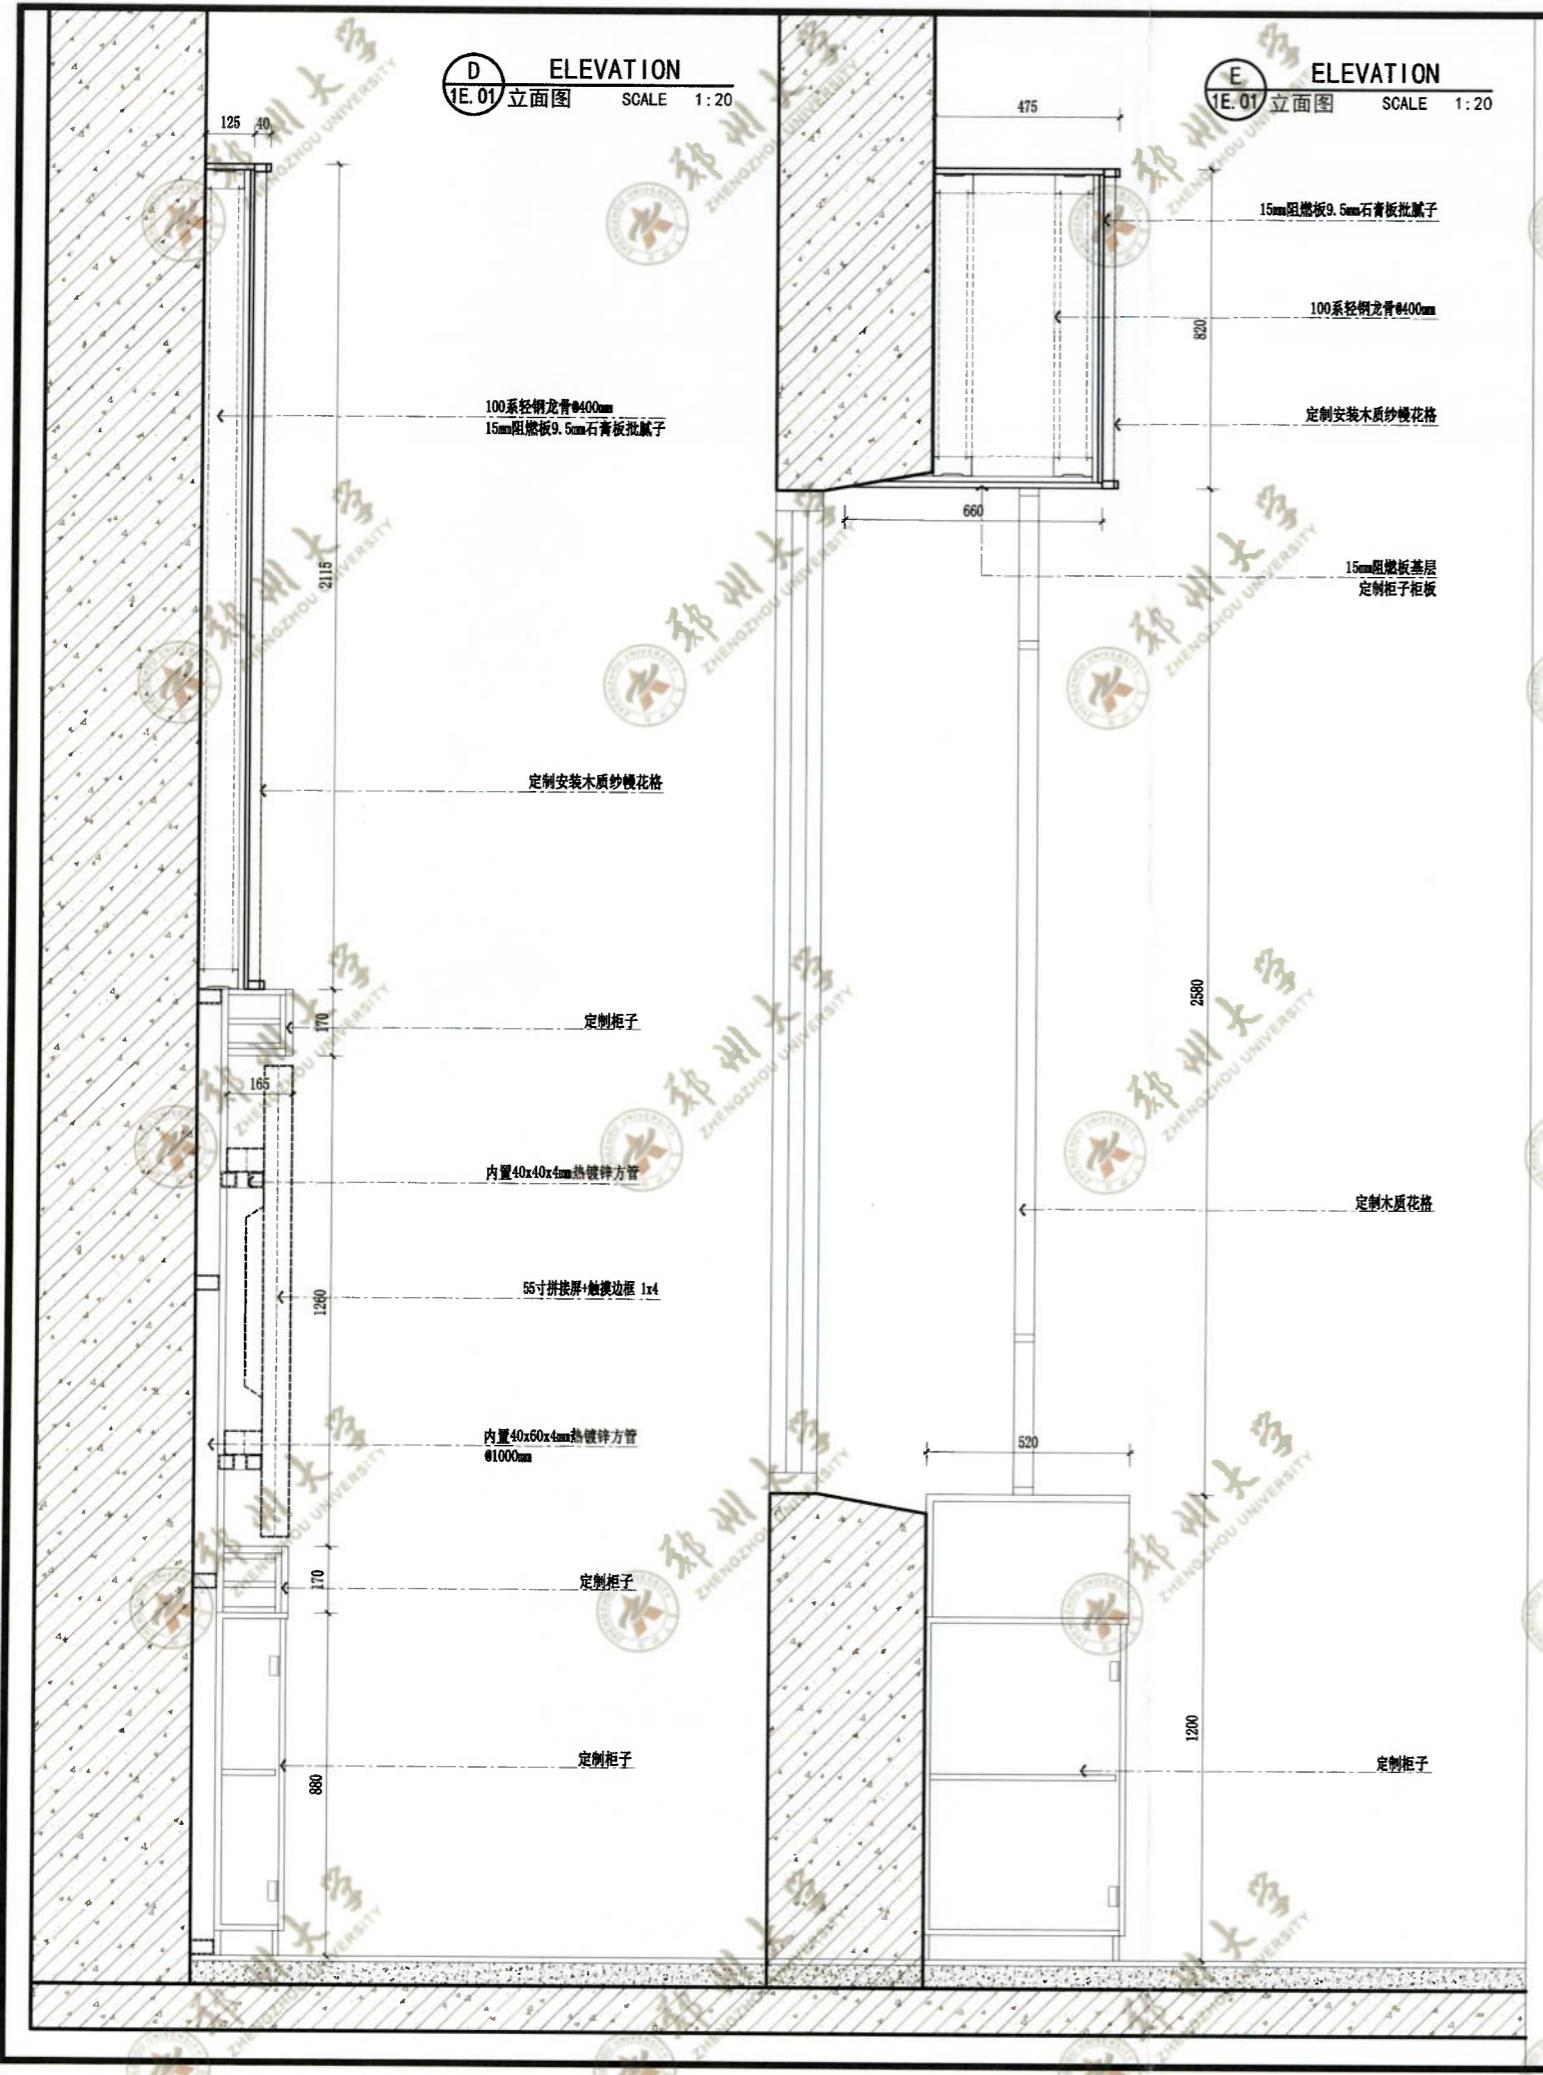

## **建筑装饰工程设计专项甲级 建筑幕墙工程设计专项乙级**

设计单位 Design Institute




吉雷斯环境科技有限公司

地址：河南自贸试验区郑州片区（经开）  
郑州国际陆港汽车口岸园区物流商务C区

**备注：**

- \* 请勿以比例度量此图，一切尺寸依图内数字所示为准。
- \* 使用此图时应同时参照其它图纸，如发现有相互矛盾之处，请立即通知设计师。
- \* 此图纸版权归本设计单位所有。

出图签章 Release Stamp

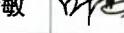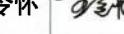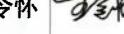审定人 APPROVED BY	叶红财	
审核人 CHECKED BY	叶敏	
项目负责人 PROJECT CHIEF	王令怀	
专业负责人 DIVISION CHIEF	王令怀	
校对人 CHECKED BY	高炎	
设计人 DESIGNED BY	肖宝	
制图人 DRAWN BY	肖宝	

**建设单位** CONSTRUCTION COMPANY

郑州大学

**项目名称** PROJECT NAME  
**郑州大学文学院中华汉字文化园文化**  
**景观建设工程 一期项目**

设计是

DRAWING NO

图名 DRAWING NAME

大厅柜子立面图

设计阶段 图号 SHEET NO  
PHASE

施工图	TE-04
出图比例	出图日期 DATE

图示 2025.07

本图须加盖出图签章，否则一律无效



建筑工程设计专项甲级  
建筑幕墙工程设计专项乙级

设计单位 Design Institute

普雷斯环境科技有限公司

地址：河南自贸试验区郑州片区（经开）  
郑州国际陆港汽车口岸园区物流商务C区

备注：

- \* 请勿以比例度量此图，一切尺寸依图内数字所示为准。
- \* 使用此图时应同时参照其它图纸，如发现有相互矛盾之处，请立即通知设计师。
- \* 此图纸版权归本设计单位所有。

出图签章

Release Stamp

审定人 APPROVED BY	叶红财	
审核人 CHECKED BY	叶敏	
项目负责人 PROJECT CHIEF	王令怀	
专业负责人 DIVISION CHIEF	王令怀	
校对人 CHECKED BY	高炎	
设计人 DESIGNED BY	肖宝	
制图人 DRAWN BY	肖宝	

建设单位 CONSTRUCTION COMPANY

郑州大学

项目名称 PROJECT NAME

郑州大学文学院中华汉字文化园文化  
景观建设工程一期项目

设计号 DRAWING NO

图名 DRAWING NAME

会议室立面图

设计阶段 SHEET NO  
PHASE 施工图 HE-01

出图比例 DATE 出图日期

图示 2025.07

本图须加盖出图签章，否则一律无效

Invalid Unless Stamped