

WC WALL COVERING PLAN
1:150 @ A1 6#楼档案馆区1层立面索引图

修改 REVISION


1. 修改日期1
2. 修改日期2
3. 修改日期3
4. 修改日期4
5. 修改日期5

备注 NOTES

非得本公司设计师之书面批准, 不得随意将任何部分翻印。切勿以比例尺量度此图, 一切以图内数字标示为准。施工单位必须在工地核对图内数字所示之准确。如发现有任何矛盾处应通知设计师方可施工, 否则施工单位须承担所有责任。



区域指引 REGIONAL GUIDELINES

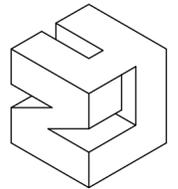

深圳市中邑建设集团有限公司
SHENZHEN ZHONGYI CONSTRUCTION GROUP CO., LTD

中华人民共和国建设部审定建筑装饰工程专业承包壹级
中华人民共和国建设部审定建筑装饰专项工程设计甲级
深圳市福田区园岭街道华林社区八卦岭33号八卦岭工业区512栋4层
电话: 0755-28475581 传真: 0755-82839615

工程名称 PROJECT

三门峡商务中心区
市民中心及配套工程

图名 DRAWING

6#楼档案馆区1层墙面材料说明图

项目负责 陈荣浩
ENGINEER IN CHARGE

专业负责 刘小飞
SPECIAL FIELD IN CHARGE

设计 陈荣浩
DESIGN BY

绘图 张宝有
DRAW BY

校对 胡旭明
CHECK BY


审定 陈荣浩
CHIEF BY

比例 SCALE 1:150

日期 DATE 2022.05

图号 DRAWING NO 1F. IE-00

张号 PAGE

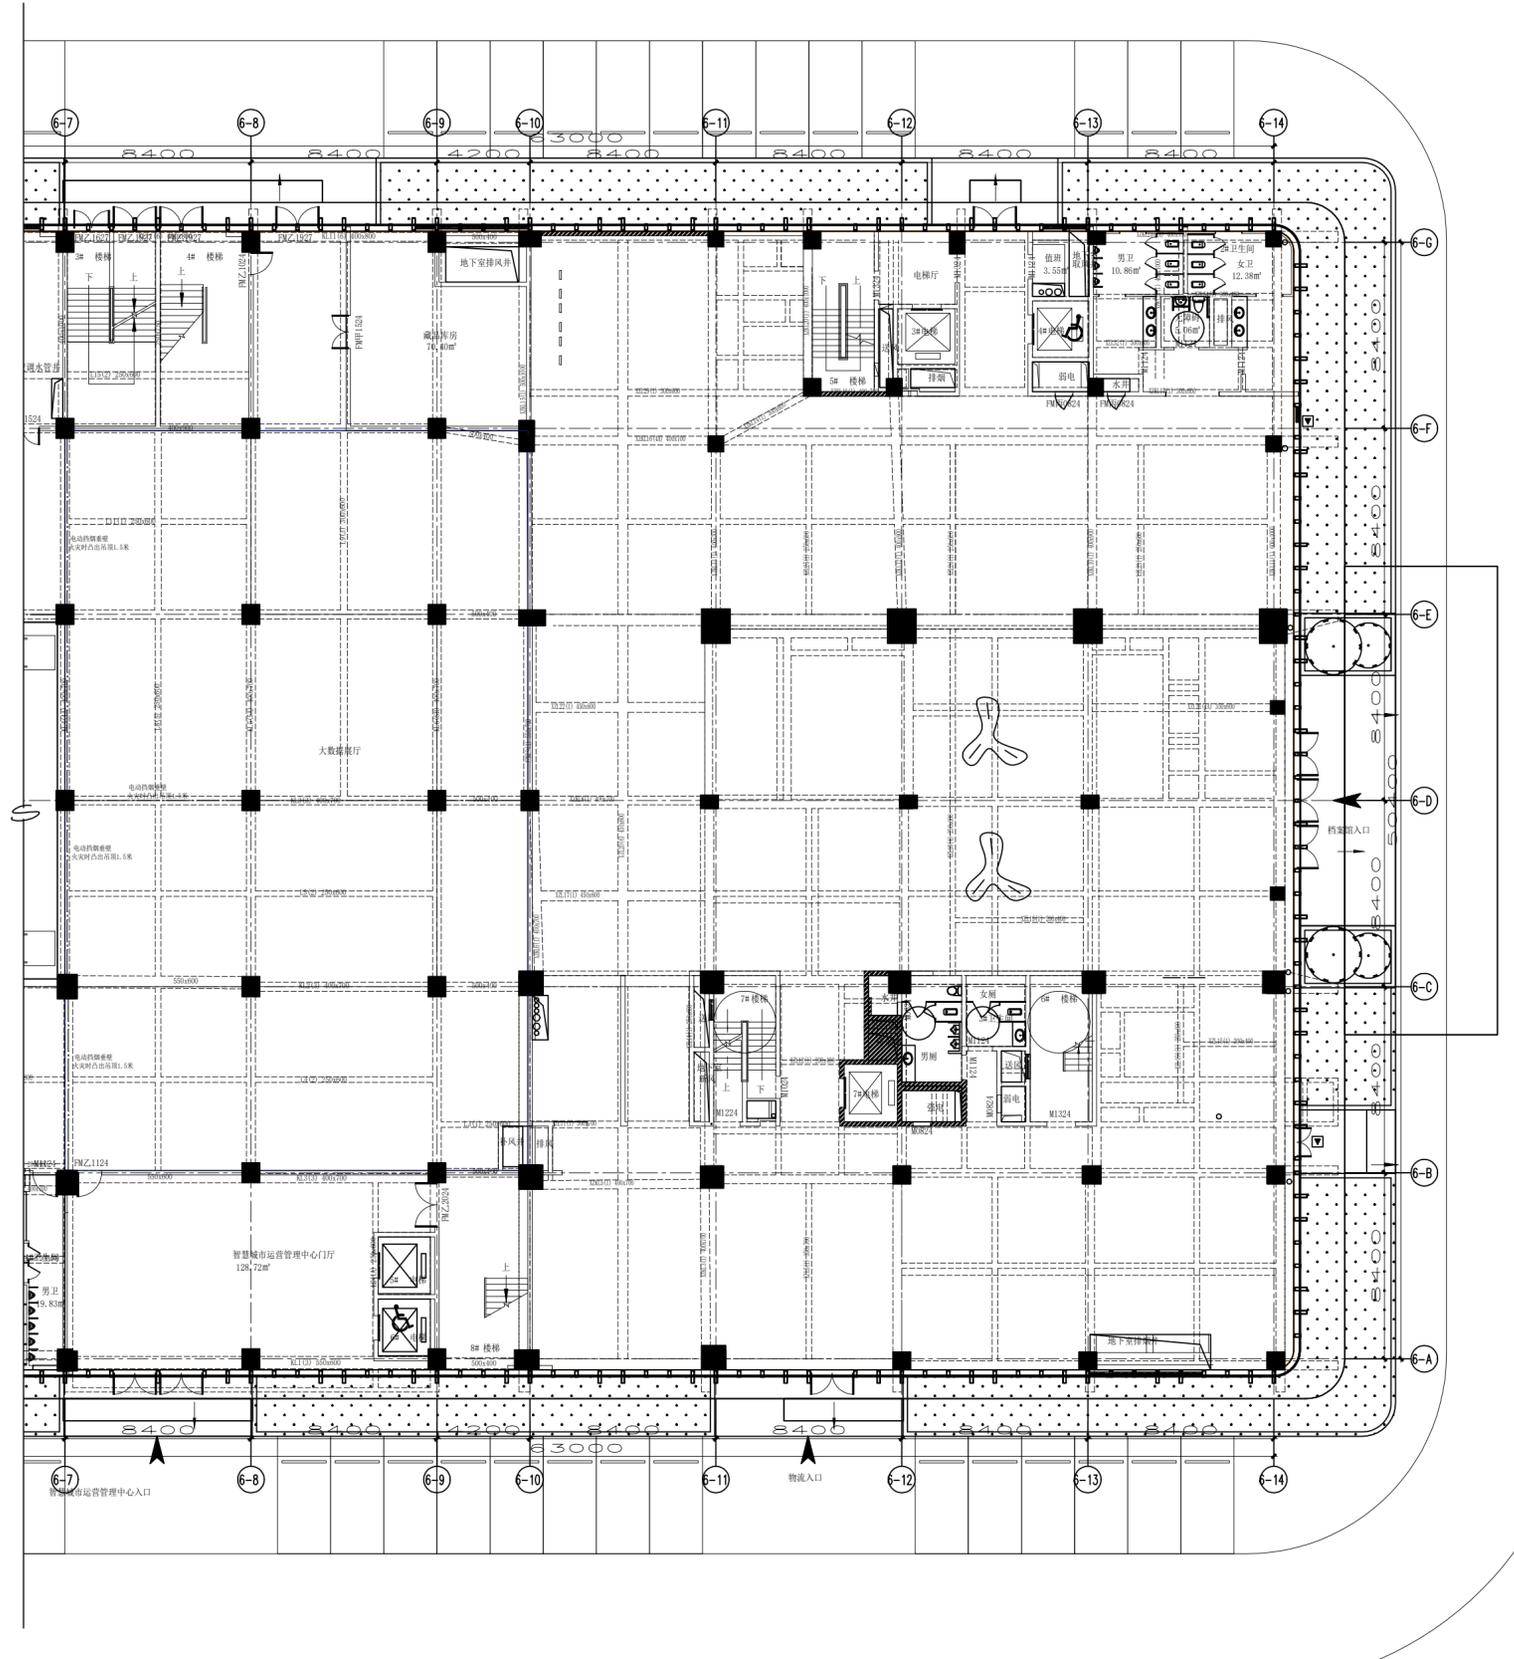

修改 REVISION


1. 修改日期1
2. 修改日期2
3. 修改日期3
4. 修改日期4
5. 修改日期5

备注 NOTES

非得本公司设计师之书面批准, 不得随意将任何部分翻印。切勿以比例尺量度此图, 一切以图内数字标示为准。施工单位必须在工地核对图内数字所示之准确。如发现有任何矛盾处应通知设计师方可施工, 否则施工单位须承担所有责任。



区域指引 REGIONAL GUIDELINES

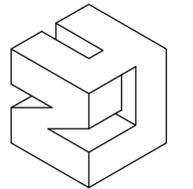

深圳市中邑建设集团有限公司
SHENZHEN ZHONGYI CONSTRUCTION GROUP CO., LTD

中华人民共和国住房和城乡建设部审定建筑装饰工程专业承包壹级
中华人民共和国住房和城乡建设部审定建筑装饰专项工程设计甲级
深圳市福田区园岭街道华林社区八卦岭33号八卦岭工业区512栋4层
电话: 0755-28475581 传真: 0755-82839615

工程名称 PROJECT

三门峡商务中心区
市民中心及配套工程

图名 DRAWING

6#楼档案馆区1层原始建筑平面图

项目负责 陈荣浩
ENGINEER IN CHARGE

专业负责 刘小飞
SPECIAL FIELD IN CHARGE

设计 陈荣浩
DESIGN BY

绘图 张宝有
DRAW BY

校对 胡旭明
CHECK BY

审定 陈荣浩
CHIEF BY

比例 SCALE 1:150


日期 DATE 2022.05

图号 DRAWING NO 1F.EX-02

张号 PAGE

EX ARCHITECTURAL INFORMATION PLAN
1:150 @ A1

6#楼档案馆区1层原始建筑平面图

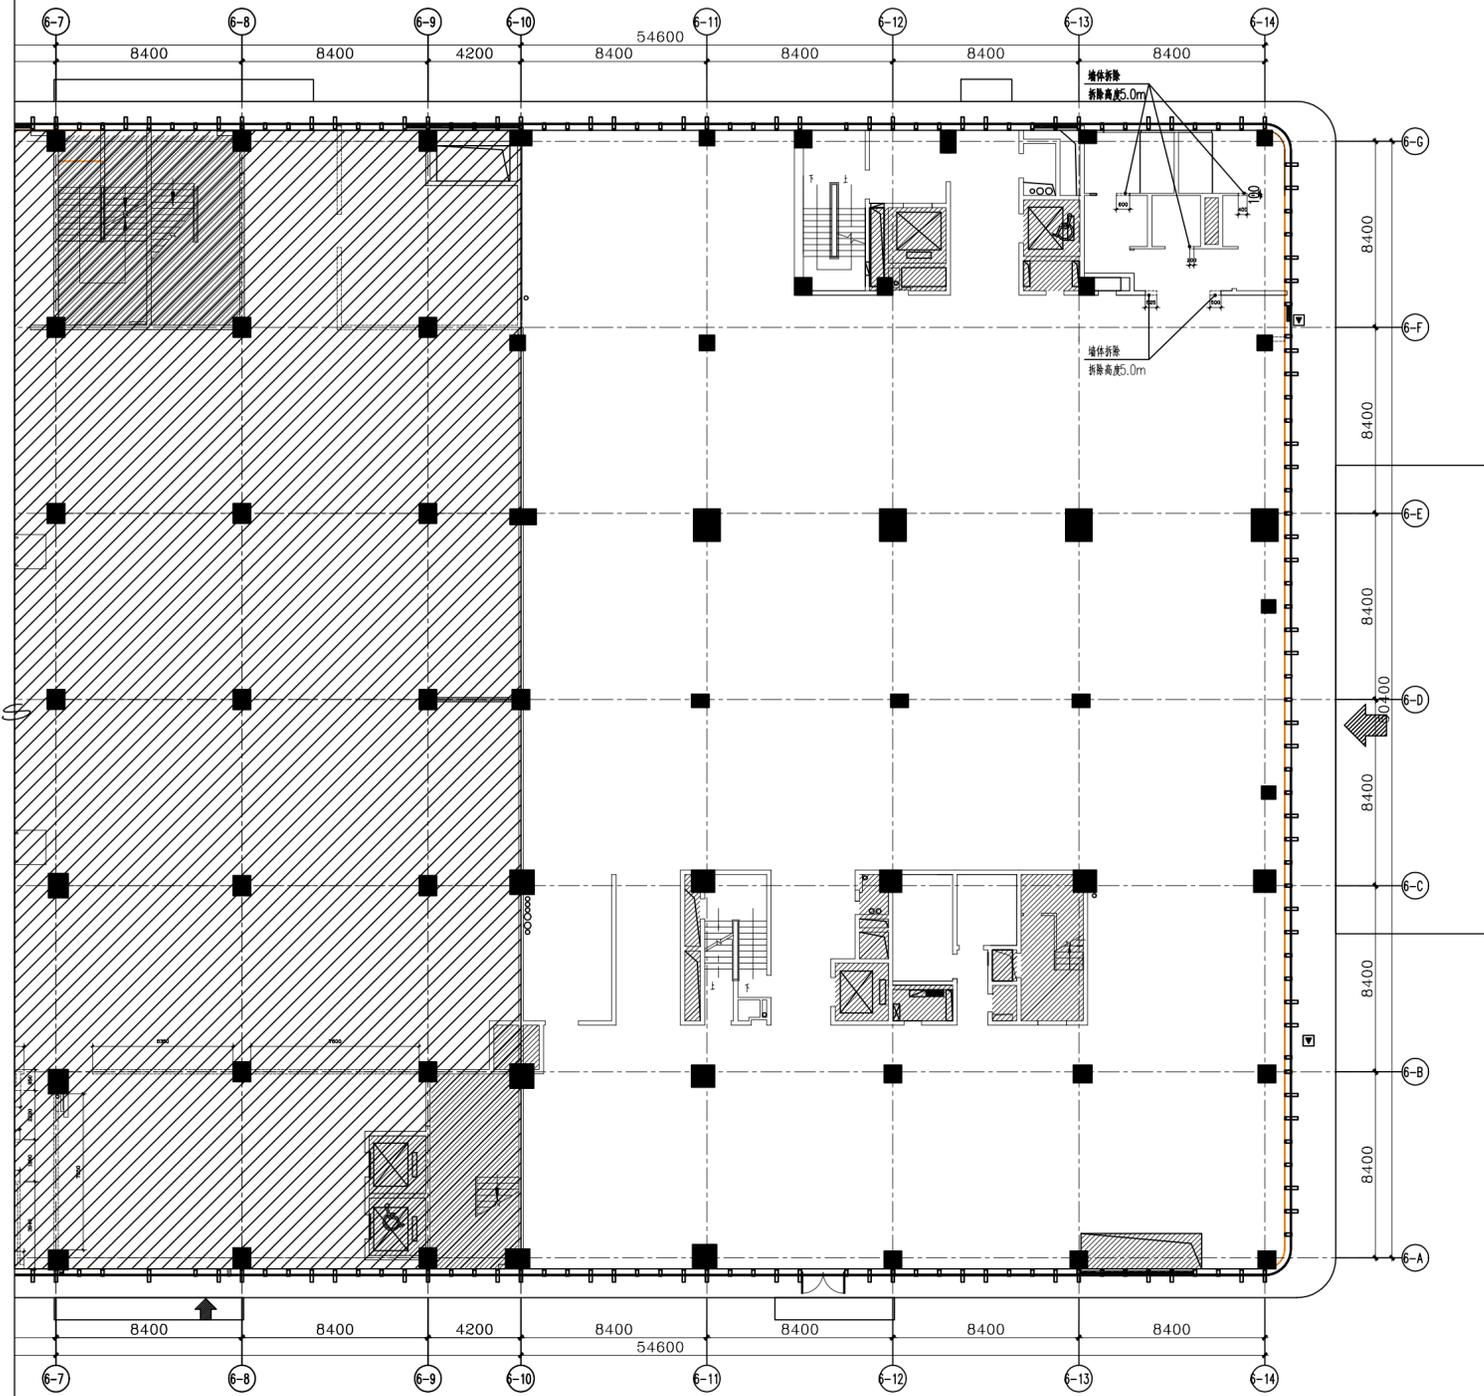

图例	说明
	原建筑结构墙体
	原建筑墙体
	拆除墙体

DW DEMOLITION WALL DRAWING
1: 150 @ A1
6#楼档案馆区1层拆除墙体图


修改 REVISION

1. 修改日期1
2. 修改日期2
3. 修改日期3
4. 修改日期4
5. 修改日期5

备注 NOTES

非得本公司设计师之书面批准, 不得随意将任何部分翻印。切勿以比例尺度此图, 一切以图内数字标示为准。施工单位必须在工地核对图内数字所示之准确。如发现有任何矛盾处应通知设计师方可施工, 否则施工单位须承担所有责任。

区域指引 REGIONAL GUIDELINES

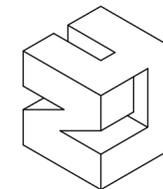

深圳市中邑建设集团有限公司
SHENZHEN ZHONGYI CONSTRUCTION GROUP CO., LTD

中华人民共和国住房和城乡建设部审定建筑装饰工程专业承包壹级
中华人民共和国住房和城乡建设部审定建筑装饰专项工程设计甲级
深圳市福田区园岭街道华林社区八卦岭33号八卦岭工业区512栋4层
电话: 0755-28475581 传真: 0755-82839615

工程名称 PROJECT

三门峡商务中心区
市民中心及配套工程

图名 DRAWING

6#楼档案馆区1层拆除墙体图

项目负责 陈荣浩
ENGINEER IN CHARGE

专业负责 刘小飞
SPECIAL FIELD IN CHARGE

设计 陈荣浩
DESIGN BY

绘图 张宝有
DRAW BY

校对 胡旭明
CHECK BY

审定 陈荣浩
CHIEF BY

比例 SCALE 1:150

日期 DATE 2022.05

图号 DRAWING NO 1F.DW-02

张号 PAGE


修改 REVISION

1. 修改日期1
2. 修改日期2
3. 修改日期3
4. 修改日期4
5. 修改日期5

备注 NOTES

非得本公司设计师之书面批准, 不得随意将任何部分翻印。切勿以比例尺量度此图, 一切以图内数字标示为准。施工单位必须在工地核对图内数字所示之准确。如发现有矛盾之处应通知设计师方可施工, 否则施工单位须承担所有责任。

区域指引 REGIONAL GUIDELINES

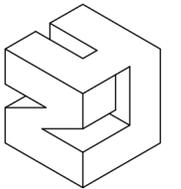

深圳市中邑建设集团有限公司
SHENZHEN ZHONGYI CONSTRUCTION GROUP CO., LTD

中华人民共和国住房和城乡建设部审定建筑装饰工程专业承包壹级
中华人民共和国住房和城乡建设部审定建筑装饰专业设计甲级
深圳市福田区园岭街道华林社区八卦岭33号八卦岭工业区512栋4层
电话: 0755-28475581 传真: 0755-82839615

工程名称 PROJECT

三门峡商务中心区
市民中心及配套工程

图名 DRAWING

6#楼档案馆区1层间墙尺寸图

项目负责 陈荣浩
ENGINEER IN CHARGE

专业负责 刘小飞
SPECIAL FIELD IN CHARGE

设计 陈荣浩
DESIGN BY

绘图 张宝有
DRAW BY

校对 胡旭明
CHECK BY


审定 陈荣浩
CHIEF BY

比例 SCALE 1:150

日期 DATE 2022.05

图号 DRAWING NO 1F.AR-02

张号 PAGE

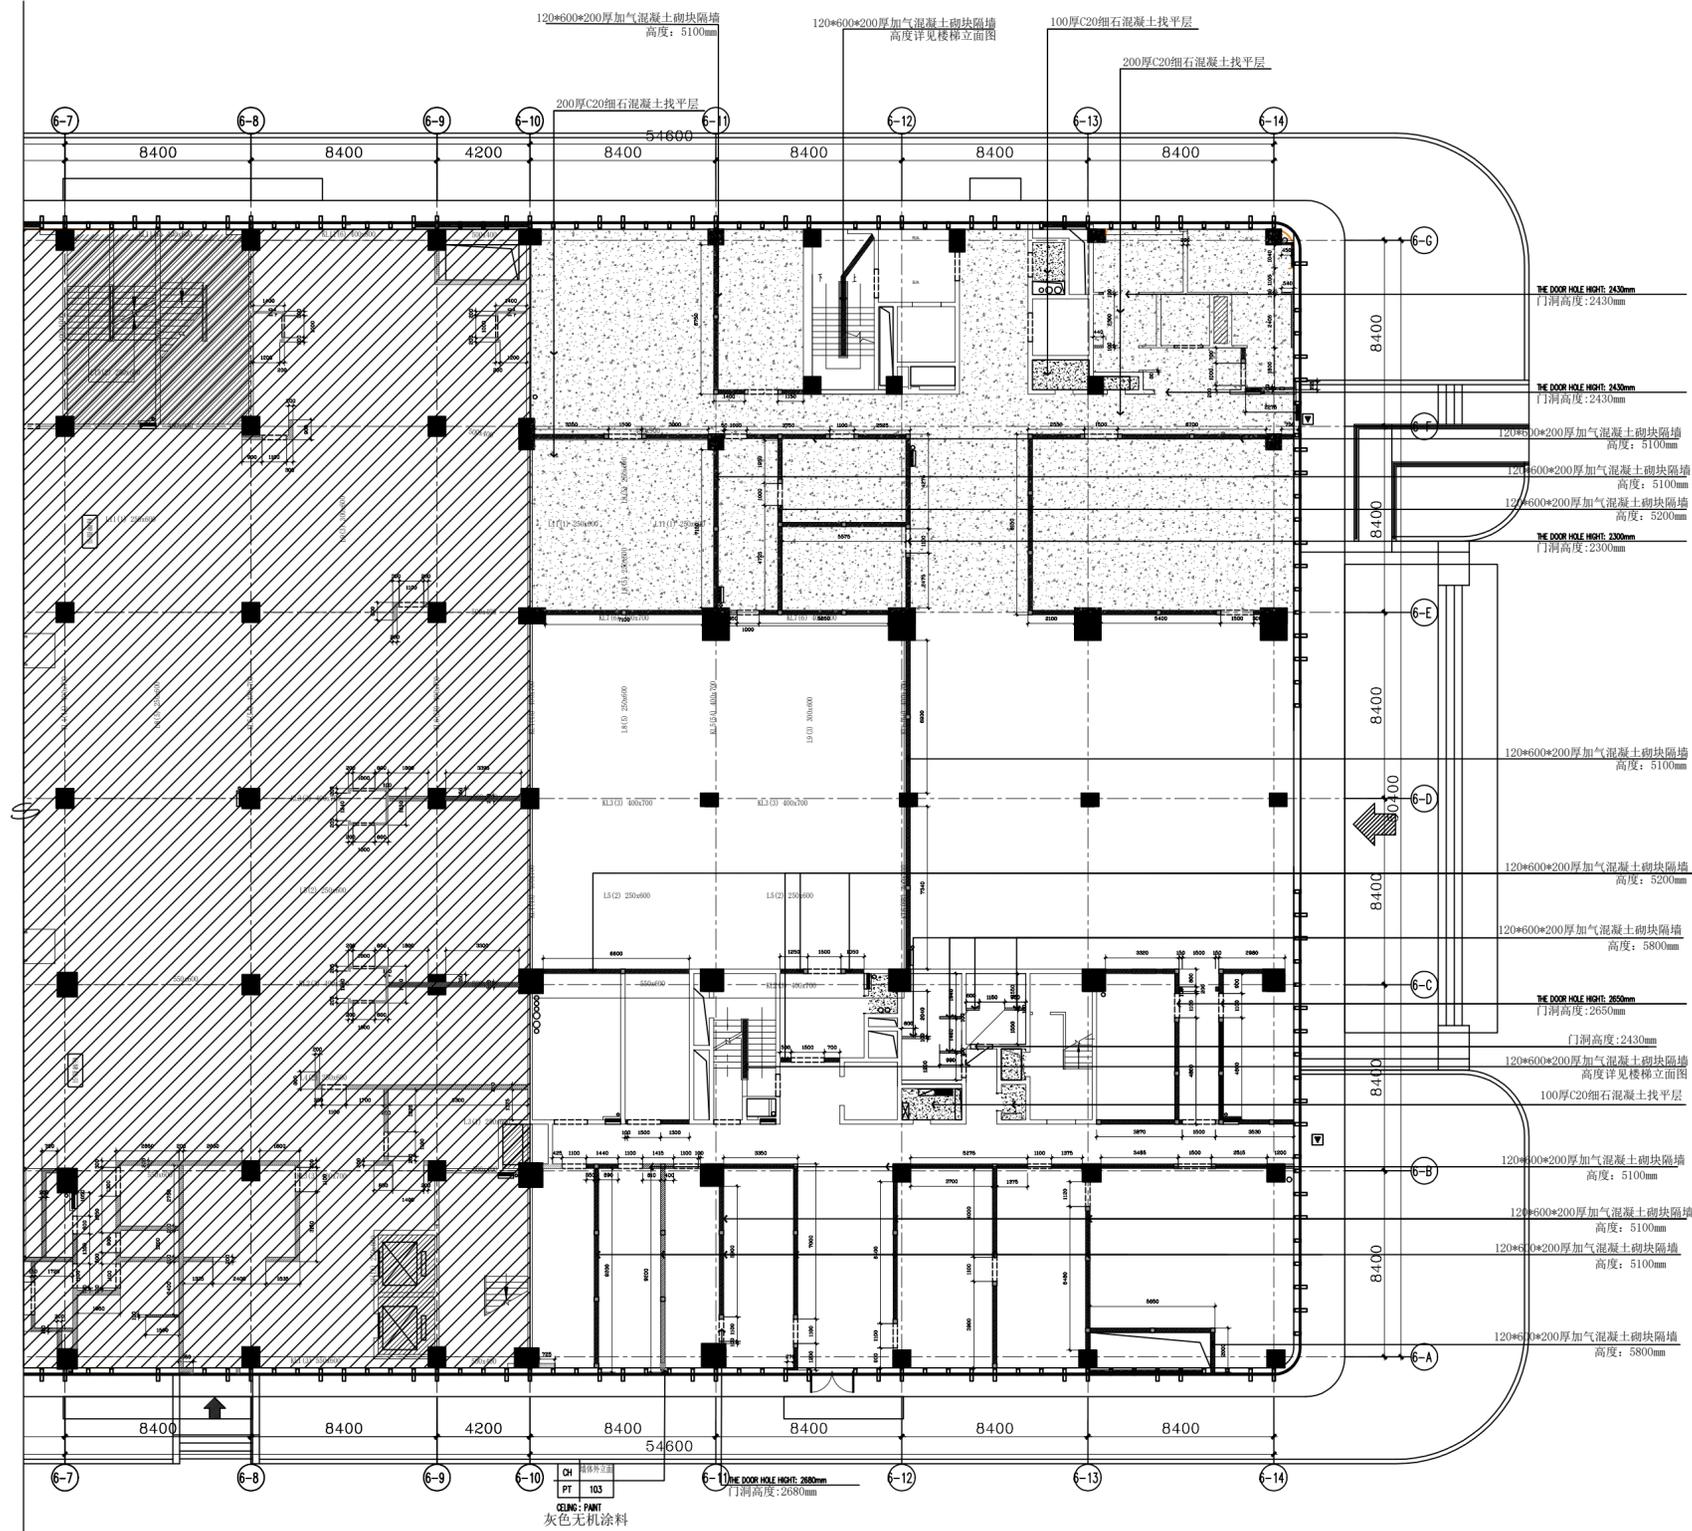

图例	说明
[Hatched pattern]	原建筑墙体
[Diagonal lines]	新建墙体
[Dotted pattern]	100/150/200mm厚加气混凝土砌块隔墙
[Cross-hatched pattern]	100/120/150/200mm厚轻钢龙骨+填充岩棉+双层纸面石膏板隔墙
[Stippled pattern]	100厚C20细石混凝土找平
[Solid black]	现浇混凝土结构柱


- 备注
1. 门洞高度由原建筑墙体高度, 门洞内结构或墙体砌筑土体高度加
 2. 墙体厚度按设计标注, 墙体厚度200mm时按原墙体厚度(墙200mm) 标注的最小墙体4-12, 墙体4-6, 再减60mm(4-12)或100mm, 其余按200mm
 3. 加气混凝土砌块墙体采用干摆法砌筑, 横交竖压砌筑, 构造柱间距 4-12, 构造柱截面采用4-6, 间距250mm, 门洞处采用预埋, 每侧宽出洞口 200mm, 截面为墙*200mm, 配筋为4-12, 墙体采用4-6, 再减60mm(4-12)或100mm, 其余按200mm, 墙体在顶部、底部、侧面、每边2mm压顶到顶面
 4. 墙体砌筑工程及龙骨隔墙工程应符合国家现行标准
 5. 墙体砌筑工程(设备间、机房等)门洞高度为2400mm, 使用C20细石混凝土浇筑门洞高度为2300mm, 做法参照11-17中图例11-17
 6. 墙体砌筑工程及龙骨隔墙工程应符合国家现行标准

ALL DIMENSIONS MEASURED FROM INTERIOR WALL FINISHES ONLY.
所有尺寸以完成室内净尺寸为准。

FINAL ARCHITECTURAL & STRUCTURAL DIMENSIONS TO BE VERIFIED AND COORDINATED WITH ARCHITECT.
最终建筑及结构尺寸, 尺寸须与建筑师核对。

CONTRACTOR TO REFER TO ACoustIC CONSULTANT'S DWG. & SPEC. FOR ACoustIC REQUIREMENTS IN CONNECTION WITH ALL INTERIOR CONSTRUCTION DETAILS.
所有室内建筑细部尺寸要求, 需参照声学顾问提供的图纸及规范进行。

AR ARCHITECTURAL INFO. PLAN
1:150 @ A1
6#楼档案馆区1层新建墙尺寸图

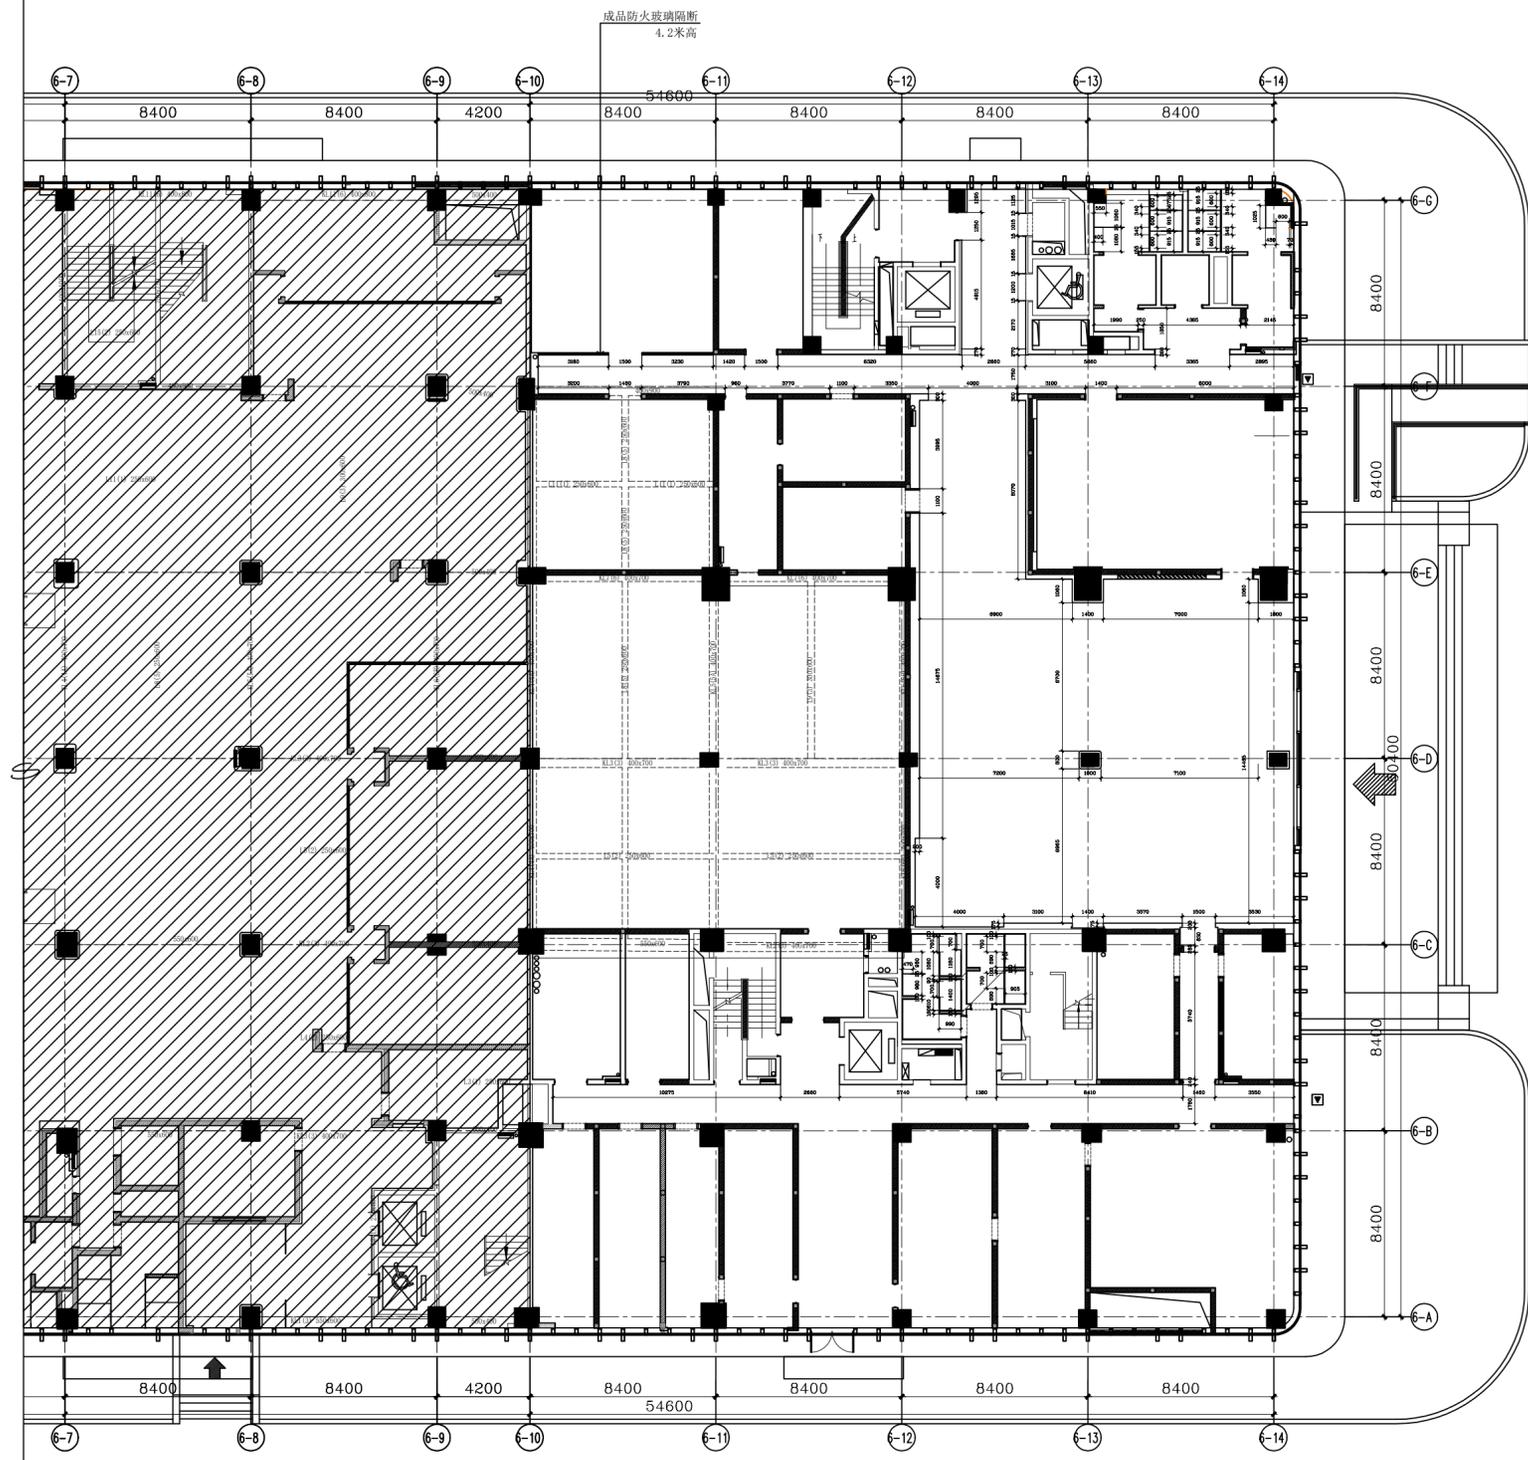


修改REVISION

1. 修改日期1
2. 修改日期2
3. 修改日期3
4. 修改日期4
5. 修改日期5

备注 NOTES

非得本公司设计师之书面批准, 不得随意将任何部分翻印。切勿以比例尺量度此图, 一切以图内数字标示为准。施工单位必须在工地核对图内数字所示之准确。如发现有矛盾处应通知设计师方可施工, 否则施工单位须承担所有责任。

区域指引 REGIONAL GUIDELINES

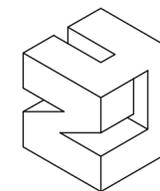

深圳市中邑建设集团有限公司
SHENZHEN ZHONGYI CONSTRUCTION GROUP CO., LTD

中华人民共和国建设部审定建筑装饰工程专业承包壹级
中华人民共和国建设部审定建筑装饰专项工程设计甲级
深圳市福田区园岭街道华林社区八卦岭33号八卦岭工业区512栋4层
电话: 0755-28475581 传真: 0755-82839615

工程名称 PROJECT

三门峡商务中心区
市民中心及配套工程

图名 DRAWING

6#楼1层档案馆完成面尺寸图

项目负责 陈荣浩
ENGINEER IN CHARGE

专业负责 刘小飞
SPECIAL FIELD IN CHARGE

设计 陈荣浩
DESIGN BY

绘图 张宝有
DRAW BY

校对 胡旭明
CHECK BY

审定 陈荣浩
CHIEF BY

比例 SCALE 1:150


日期 DATE 2022.05

图号 DRAWING NO 1F.DF-02

张号 PAGE

DF DECORATIVE FINISH DIMENSIONAL PLAN
1:150 @ A1

6#楼1层档案馆完成面尺寸图

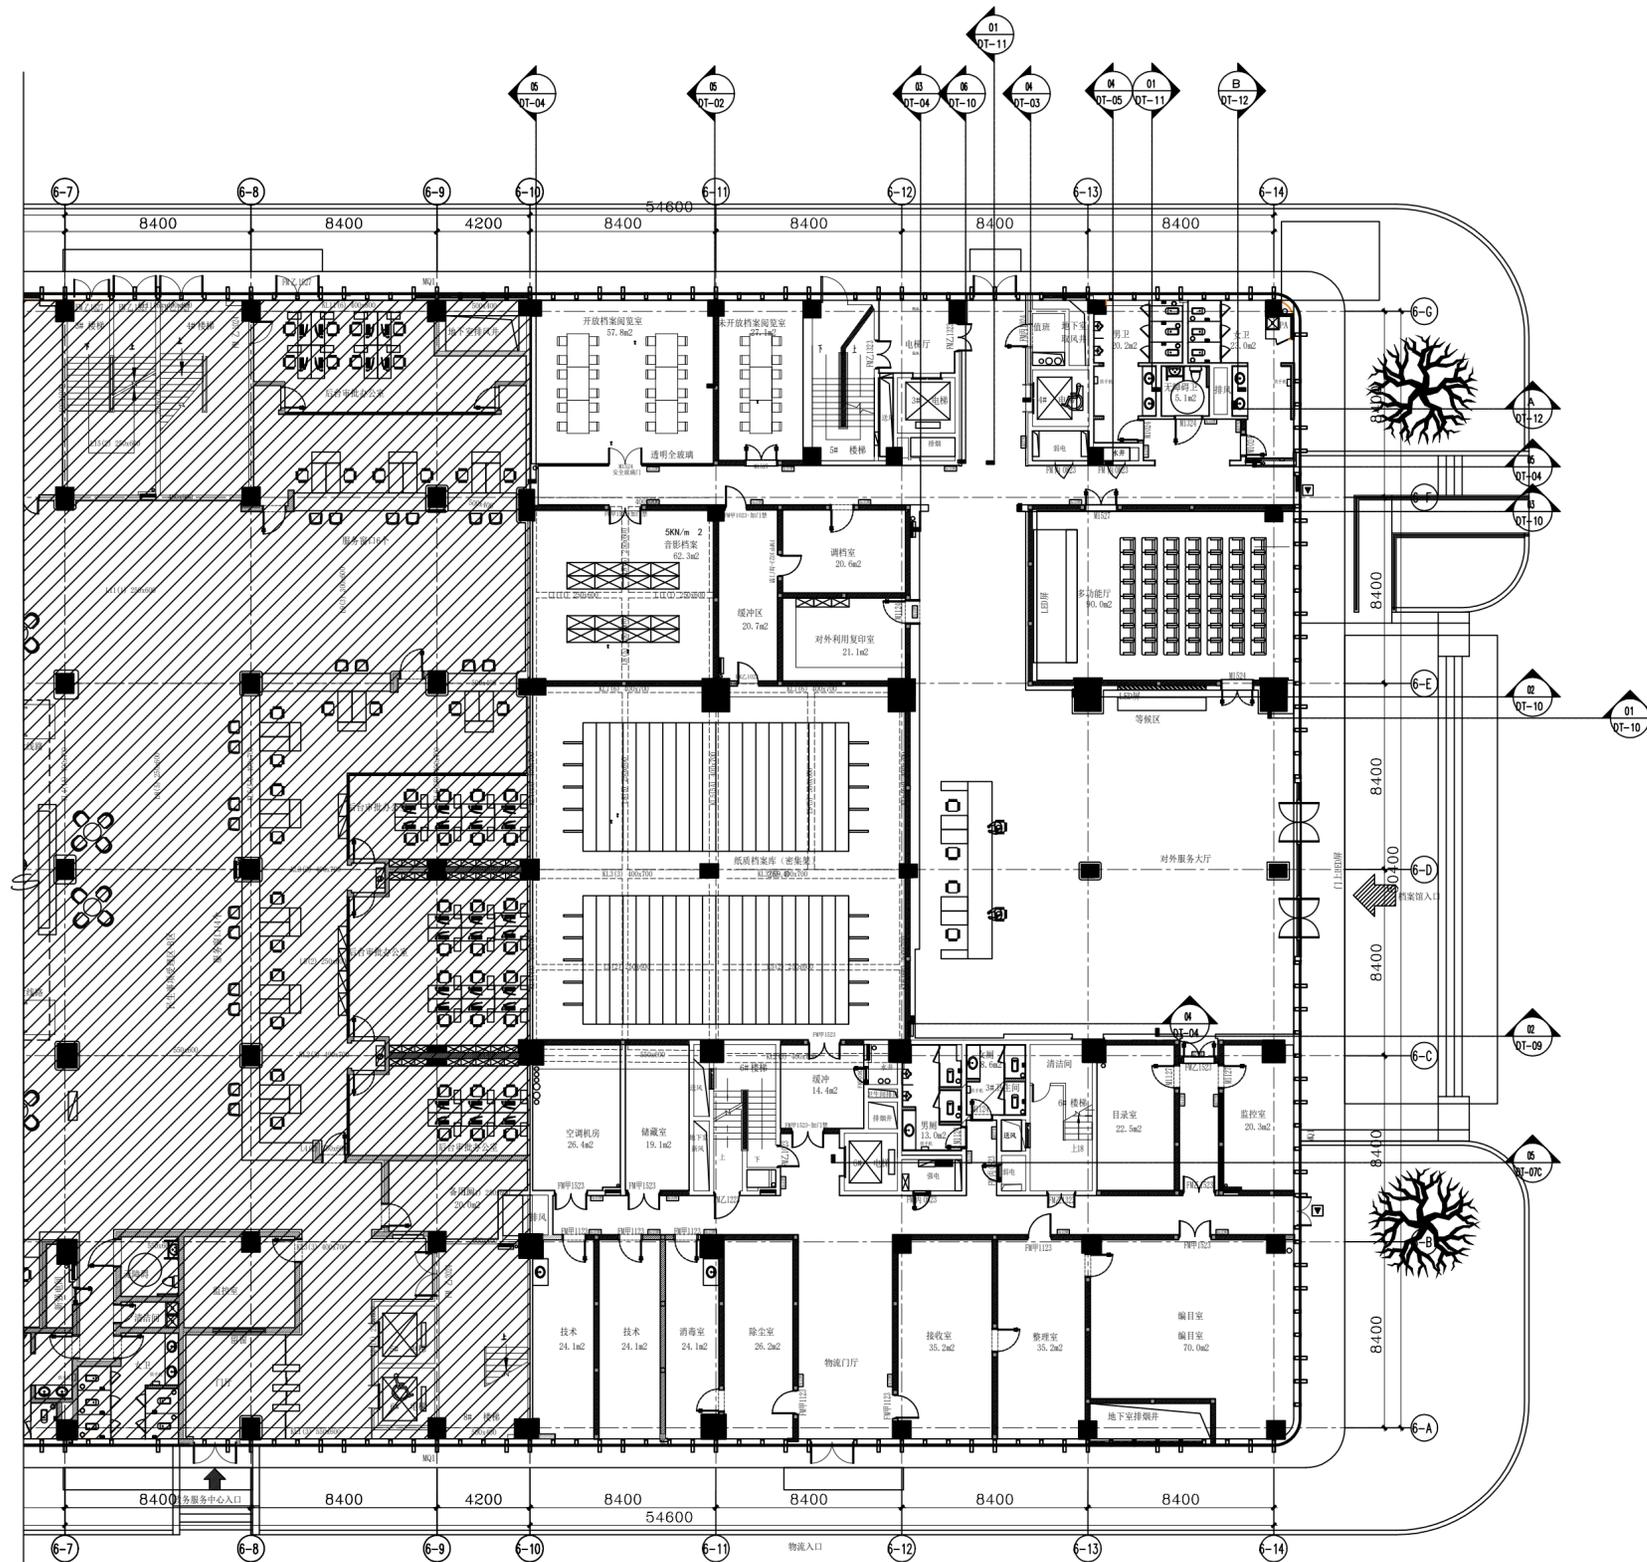

修改 REVISION


1. 修改日期1
2. 修改日期2
3. 修改日期3
4. 修改日期4
5. 修改日期5

备注 NOTES

非得本公司设计师之书面批准, 不得随意将任何部分翻印。切勿以比例尺量度此图, 一切以图内数字标示为准。施工单位必须在工地核对图内数字所示之准确。如发现有任何矛盾处应通知设计师方可施工, 否则施工单位须承担所有责任。



区域指引 REGIONAL GUIDELINES

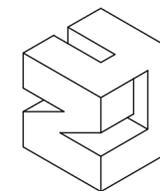

深圳市中邑建设集团有限公司
SHENZHEN ZHONGYI CONSTRUCTION GROUP CO., LTD

中华人民共和国住房和城乡建设部审定建筑装饰工程专业承包壹级
中华人民共和国住房和城乡建设部审定建筑装饰专项工程设计甲级
深圳市福田区园岭街道华林社区八卦岭33号八卦岭工业区512栋4层
电话: 0755-28475581 传真: 0755-82839615

工程名称 PROJECT

三门峡商务中心区
市民中心及配套工程

图名 DRAWING

6#楼档案馆区1层平面布置图

项目负责 陈荣浩
ENGINEER IN CHARGE

专业负责 刘小飞
SPECIAL FIELD IN CHARGE

设计 陈荣浩
DESIGN BY

绘图 张宝有
DRAW BY

校对 胡旭明
CHECK BY

审定 陈荣浩
CHIEF BY

比例 SCALE 1:150

日期 DATE 2022.05

图号 DRAWING NO 1F.FF-02

张号 PAGE

FF FIXTURES / FURNISHINGS PLAN
1:150 @ A1

6#楼1层档案馆家具布置图


修改REVISION

- 1. 修改日期1
- 2. 修改日期2
- 3. 修改日期3
- 4. 修改日期4
- 5. 修改日期5

备注 NOTES

非得本公司设计师之书面批准, 不得随意将任何部分翻印。切勿以比例尺量度此图, 一切以图内数字标示为准。施工单位必须在工地核对图内数字所示之准确。如发现有矛盾处, 应通知设计师方可施工, 否则施工单位须承担所有责任。

区域指引 REGIONAL GUIDELINES

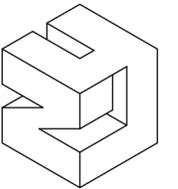

深圳市中邑建设集团有限公司
SHENZHEN ZHONGYI CONSTRUCTION GROUP CO., LTD

中华人民共和国住房和城乡建设部审定建筑装饰工程专业承包壹级
中华人民共和国住房和城乡建设部审定建筑装饰专项工程设计甲级
深圳市福田区园岭街道华林社区八卦岭33号八卦岭工业区512栋4层
电话: 0755-28475581 传真: 0755-82839615

工程名称 PROJECT

三门峡商务中心区
市民中心及配套工程

图名 DRAWING

6#楼档案馆区1层天花布置图

项目负责 陈荣浩
ENGINEER IN CHARGE

专业负责 刘小飞
SPECIAL FIELD IN CHARGE

设计 陈荣浩
DESIGN BY

绘图 张宝有
DRAW BY

校对 胡旭明
CHECK BY


审定 陈荣浩
CHIEF BY

比例 SCALE 1:150

日期 DATE 2022.05

图号 DRAWING NO 1F-RC-02

张号 PAGE

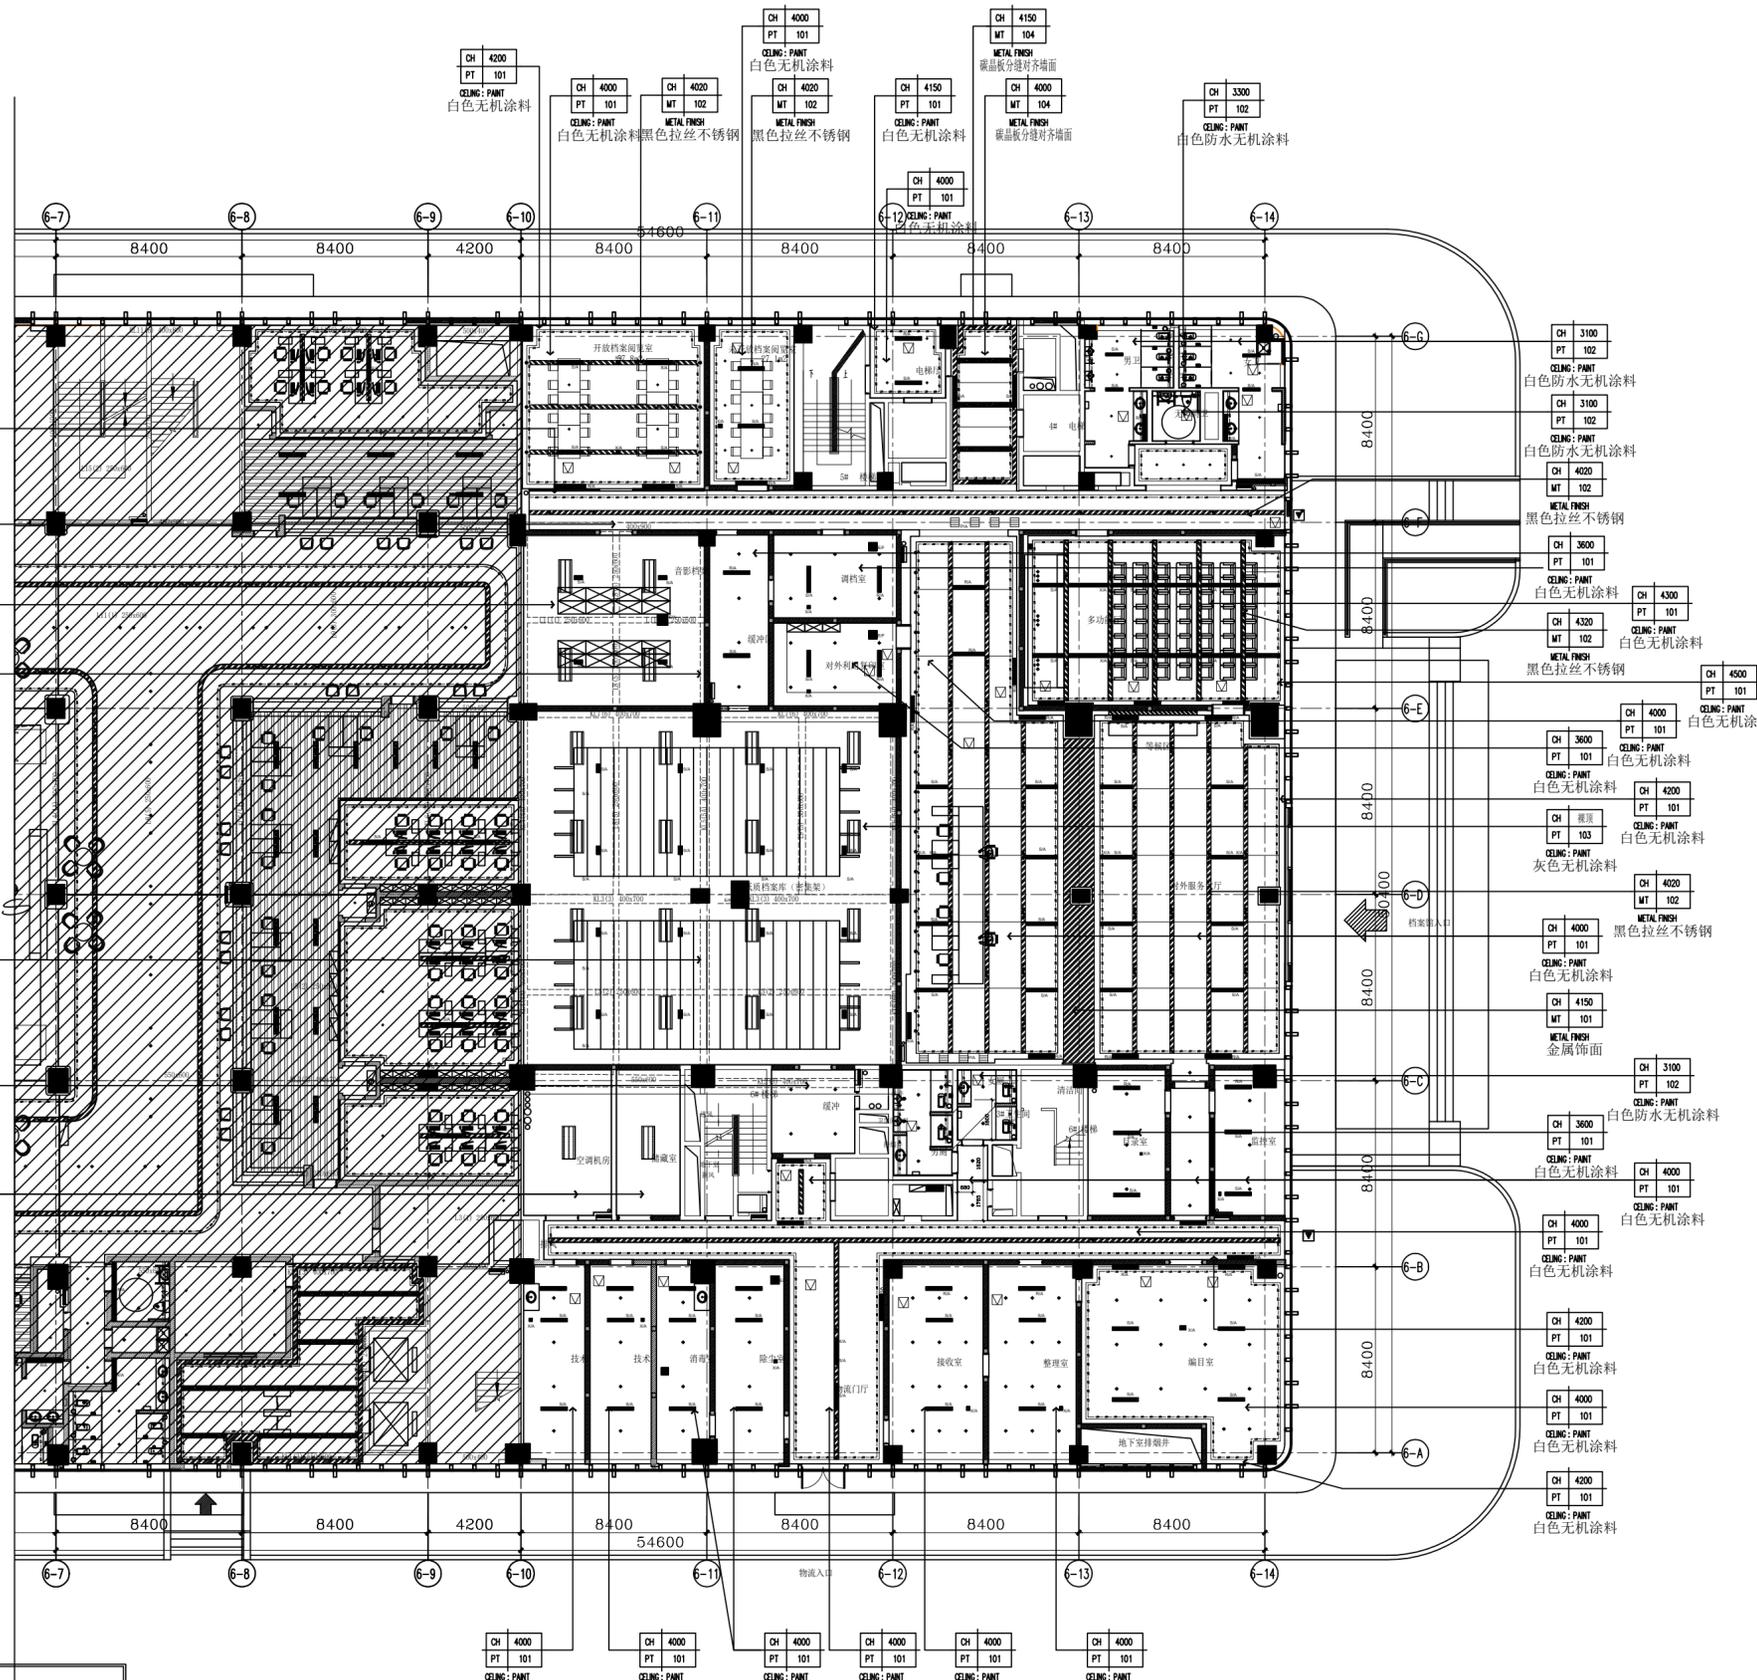

注: 1. 图中 表示居中

DIAGRAM EXAMPLE	图例	DESCRIPTION	名称
	SUPPLY AIR GRILL	下送风口	下送风口
	RETURN AIR GRILL	下回风口	下回风口
	E/A LINEAR DIFFUSER	下排风口	下排风口
	F/A LINEAR DIFFUSER	下送风口	下送风口
	SUPPLY AIR	侧送风口	侧送风口
	RETURN AIR	侧回风口	侧回风口
	E/A SIDE DIFFUSER	侧排风口	侧排风口
	EXHAUST AIR	排气扇	排气扇
	ACCESS PANEL	检修口	检修口
	CEILING MOUNTED SPRINKLER	喷淋头	喷淋头
	SMOKE DETECTOR	烟感器	烟感器
	SPEAKER	消防喇叭	消防喇叭
	SPEAKER	背景音乐喇叭	背景音乐喇叭
	THE INFRARED SENSOR	红外感应器	红外感应器
	FIRE MONITOR	消防水炮	消防水炮
	PROJECTOR	投影机	投影机
	GUN CAMERA	枪式摄像头	枪式摄像头
	COLOR HEMISPHERICAL CAMERA	彩色半球摄像头	彩色半球摄像头
	TEMPERATURE DETECTOR	感温探测器	感温探测器
	无线AP接入点 (智能化提供)		
	双面向疏散指示灯 (距地2.5m高度)		

图例	LEGEND	灯饰名称
	SPOT LIGHT	单头射灯
	RECESSED DOWNLIGHT	筒灯
	THE FOG LAMPS	吸顶灯
	FLUORESCENT LIGHT	LED灯带
	LAMP PLATE	成品灯盘
	应急照明灯具-中暗盒	应急照明灯具-中暗盒
	应急照明灯具-口暗盒	应急照明灯具-口暗盒
	应急照明灯具-口暗盒	应急照明灯具-口暗盒

- 注明:
- 所有天花高度将从+00地完成面为标准算起, 除非另外注明。
 - 所有建筑灯具由照明顾问指定。
 - 所有机电插座由机电顾问确认。
 - 不需要在每段走廊安装消防频闪灯、烟感与喇叭 - 确认设计要求。
 - 所有天花高度需根据现场按最高点。
 - 金属槽内风口同金属槽内颜色, 其他风口同饰面色 (除排烟风口为铝合金其余风口为PVC材质)
 - 各综合点位需施工方结合现场实际情况进行二次深化
 - 裸顶灰色无机涂料, 梁底、梁侧面均为灰色无机涂料。

RC REFLECTED CEILING PLAN
1: 150 @ A1
6#楼1层档案馆天花布置图


修改 REVISION

- 1. 修改日期1
- 2. 修改日期2
- 3. 修改日期3
- 4. 修改日期4
- 5. 修改日期5

备注 NOTES

非得本公司设计师之书面批准, 不得随意将任何部分翻印。切勿以比例尺量度此图, 一切以图内数字标示为准。施工单位必须在工地核对图内数字所示之准确。如发现有任何矛盾处应通知设计师方可施工, 否则施工单位须承担所有责任。

区域指引 REGIONAL GUIDELINES

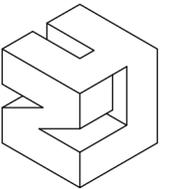

深圳市中邑建设集团有限公司
SHENZHEN ZHONGYI CONSTRUCTION GROUP CO., LTD

中华人民共和国建设部审定建筑装饰工程专业承包壹级
中华人民共和国建设部审定建筑装饰专项工程设计甲级
深圳市福田区园岭街道华林社区八卦岭33号八卦岭工业区512栋4层
电话: 0755-28475581 传真: 0755-82839615

工程名称 PROJECT

三门峡商务中心区
市民中心及配套工程

图名 DRAWING

6#楼行政中心区1层天花尺寸图

项目负责 陈荣浩
ENGINEER IN CHARGE

专业负责 刘小飞
SPECIAL FIELD IN CHARGE

设计 陈荣浩
DESIGN BY

绘图 张宝有
DRAW BY

校对 胡旭明
CHECK BY


审定 陈荣浩
CHIEF BY

比例 SCALE 1:150

日期 DATE 2022.05

图号 DRAWING NO. RC-02.1

张号 PAGE

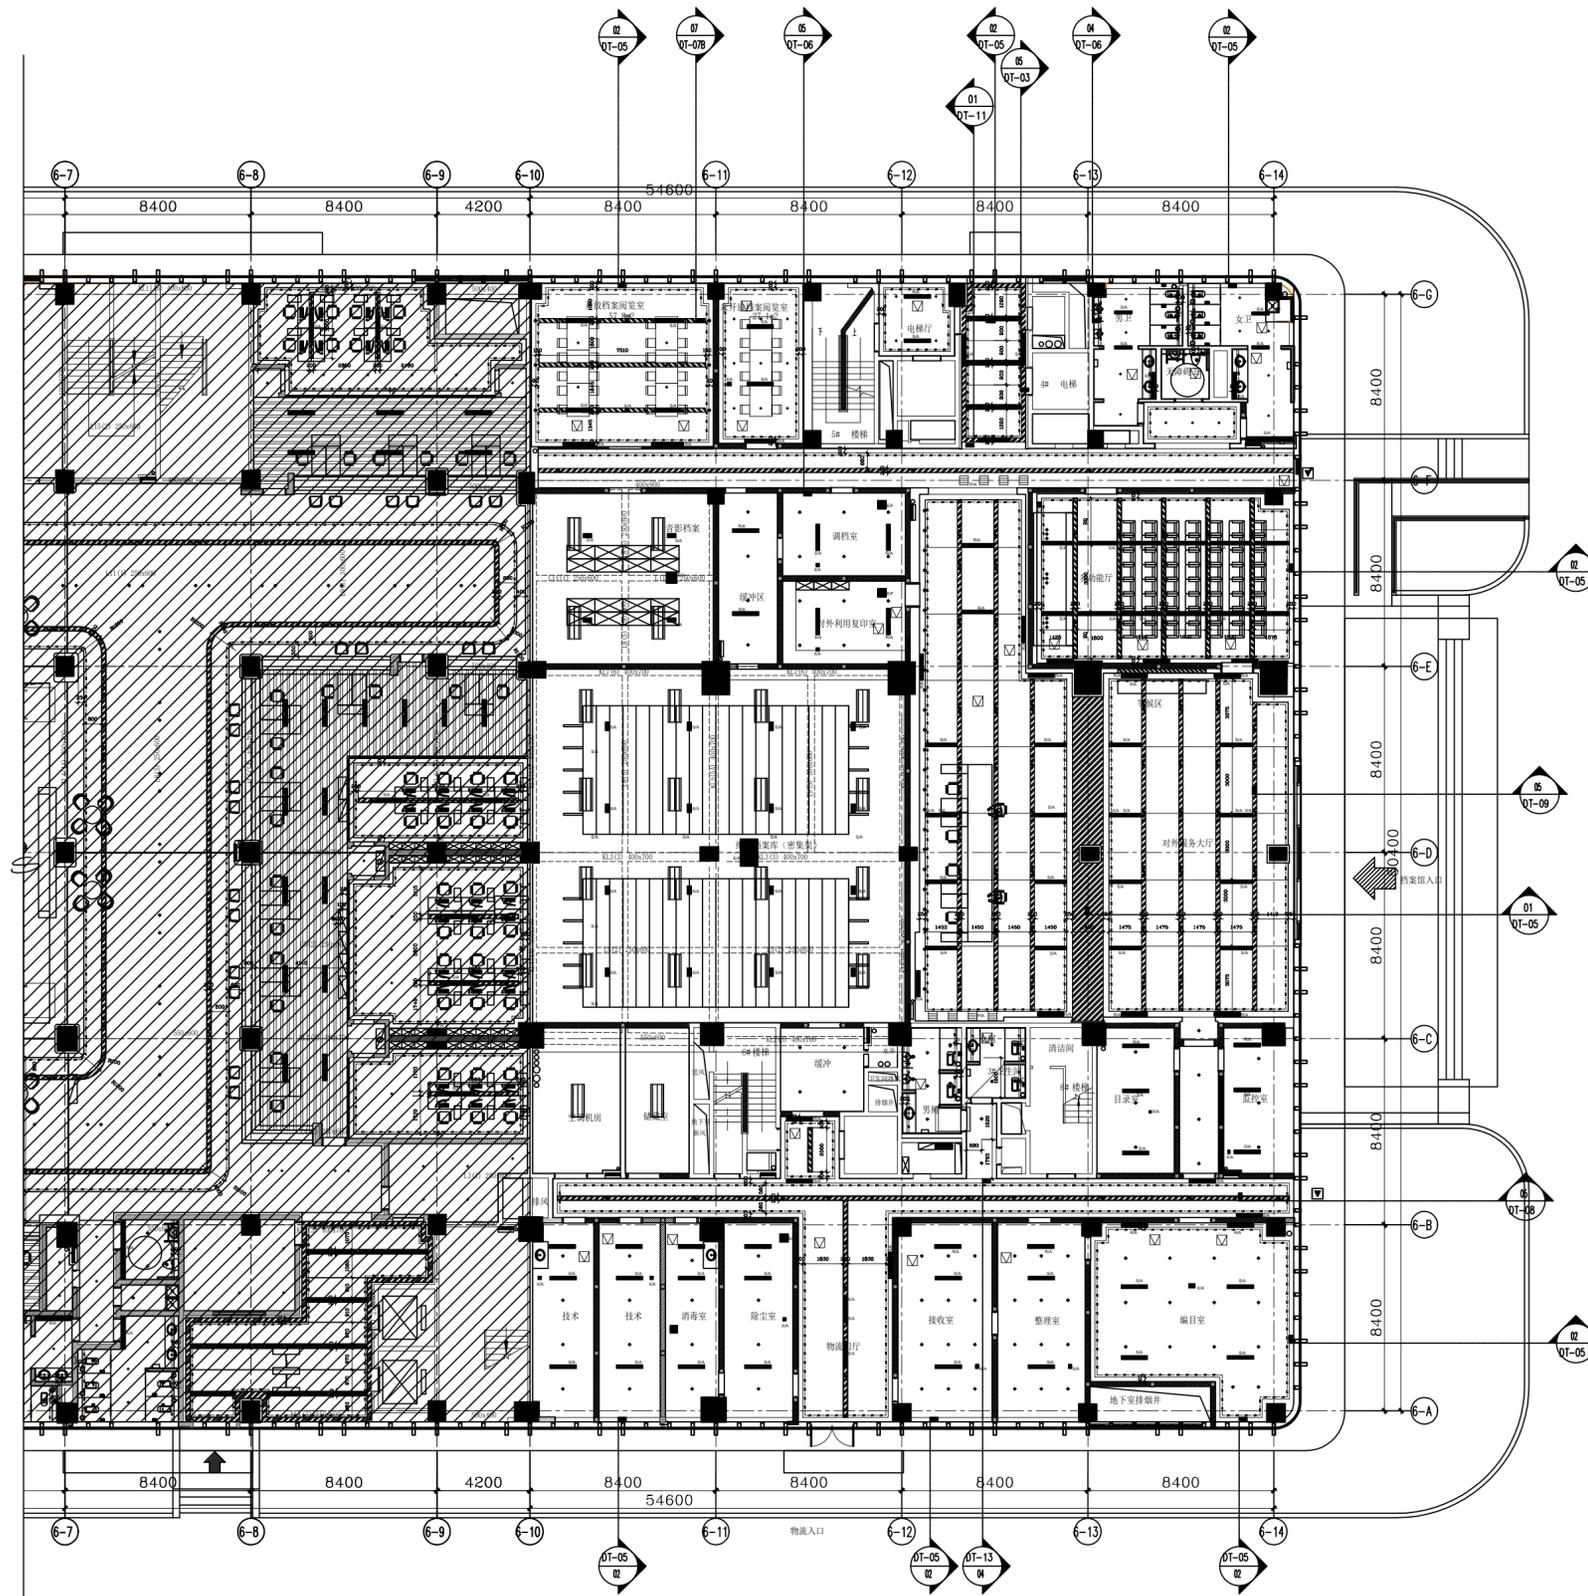

注: 1. 图中 表示居中

其它设备:

DIAGRAM EXAMPLE	图例	DESCRIPTION	名称
[Symbol]	[Symbol]	SUPPLY AIR GRILL	下送风口
[Symbol]	[Symbol]	RETURN AIR GRILL	下回风口
[Symbol]	[Symbol]	E/A LINEAR DIFFUSER	下排风口
[Symbol]	[Symbol]	F/A LINEAR DIFFUSER	下送风口
[Symbol]	[Symbol]	SUPPLY AIR	侧送风口
[Symbol]	[Symbol]	RETURN AIR	侧回风口
[Symbol]	[Symbol]	E/A SIDE DIFFUSER	侧排风口
[Symbol]	[Symbol]	EXHAUST AIR	排气扇
[Symbol]	[Symbol]	ACCESS PANEL	检修口
[Symbol]	[Symbol]	CEILING MOUNTED SPRINKLER	喷淋头
[Symbol]	[Symbol]	SMOKE DETECTOR	烟感器
[Symbol]	[Symbol]	SPEAKER	消防喇叭
[Symbol]	[Symbol]	SPEAKER	背景音乐喇叭
[Symbol]	[Symbol]	THE INFRARED SENSOR	红外感应器
[Symbol]	[Symbol]	FIRE MONITOR	消防水炮
[Symbol]	[Symbol]	PROJECTOR	投影机
[Symbol]	[Symbol]	GUN CAMERA	枪式摄像头
[Symbol]	[Symbol]	COLOR HEMISPHERICAL CAMERA	彩色半球摄像头
[Symbol]	[Symbol]	TEMPERATURE DETECTOR	感温探测器
[Symbol]	[Symbol]	无线AP接入点 (智能化提供)	
[Symbol]	[Symbol]	双圆单向疏散指示灯 (距地2.5m安装)	

图例	LEGEND	灯具名称
[Symbol]	SPOT LIGHT	单头射灯
[Symbol]	RECESSED DOWNLIGHT	筒灯
[Symbol]	THE FOG LAMPS	雾灯
[Symbol]	FLUORESCENT LIGHT	LED灯带
[Symbol]	LAMP PLATE	成品灯盘
[Symbol]	[Symbol]	消防应急照明灯具-筒灯
[Symbol]	[Symbol]	消防应急照明灯具-吸顶灯
[Symbol]	[Symbol]	消防应急照明灯具-疏散指示

- 注:
- 所有天花高度将从+00地完成面为标准算起, 除非另外注明。
 - 所有建筑灯具由照明顾问指定。
 - 所有机电插座由机电顾问确认。
 - 不需要在每段走廊安装消防筒灯、烟感与喇叭 - 确认设计要求。
 - 所有天花高度需根据现场按最高点。
 - 金属槽内风口同金属槽内颜色, 其他风口同饰面色 (除排烟风口为铝合金其余风口为PVC材质)
 - 各综合点位需施工方结合现场实际情况进行二次深化
 - 吊顶灰色无机涂料, 梁底、梁侧面均为灰色无机涂料。

RC REFLECTED CEILING PLAN
1: 150 @ A1
6#楼档案馆区1层天花尺寸图


修改REVISION

- 1. 修改日期1
- 2. 修改日期2
- 3. 修改日期3
- 4. 修改日期4
- 5. 修改日期5

备注 NOTES

非得本公司设计师之书面批准, 不得随意将任何部分翻印。切勿以比例尺度量此图, 一切以图内数字标示为准。施工单位必须在工地核对图内数字所示之准确。如发现有矛盾处应通知设计师方可施工, 否则施工单位须承担所有责任。

区域指引 REGIONAL GUIDELINES

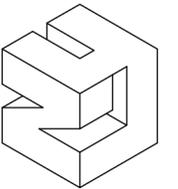

深圳市中邑建设集团有限公司
SHENZHEN ZHONGYI CONSTRUCTION GROUP CO., LTD

中华人民共和国建设部审定建筑装饰工程专业承包壹级
中华人民共和国建设部审定建筑装饰专项工程设计甲级
深圳市福田区园岭街道华林社区八卦岭33号八卦岭工业区512栋4层
电话: 0755-28475581 传真: 0755-82839615

工程名称 PROJECT

三门峡商务中心区
市民中心及配套工程

图名 DRAWING

6#楼档案馆区1层灯具定位图

项目负责 陈荣浩
ENGINEER IN CHARGE

专业负责 刘小飞
SPECIAL FIELD IN CHARGE

设计 陈荣浩
DESIGN BY

绘图 张宝有
DRAW BY

校对 胡旭明
CHECK BY


审定 陈荣浩
CHIEF BY

比例 SCALE 1:150

日期 DATE 2022.05

图号 DRAWING NO 1F-LC-02

张号 PAGE

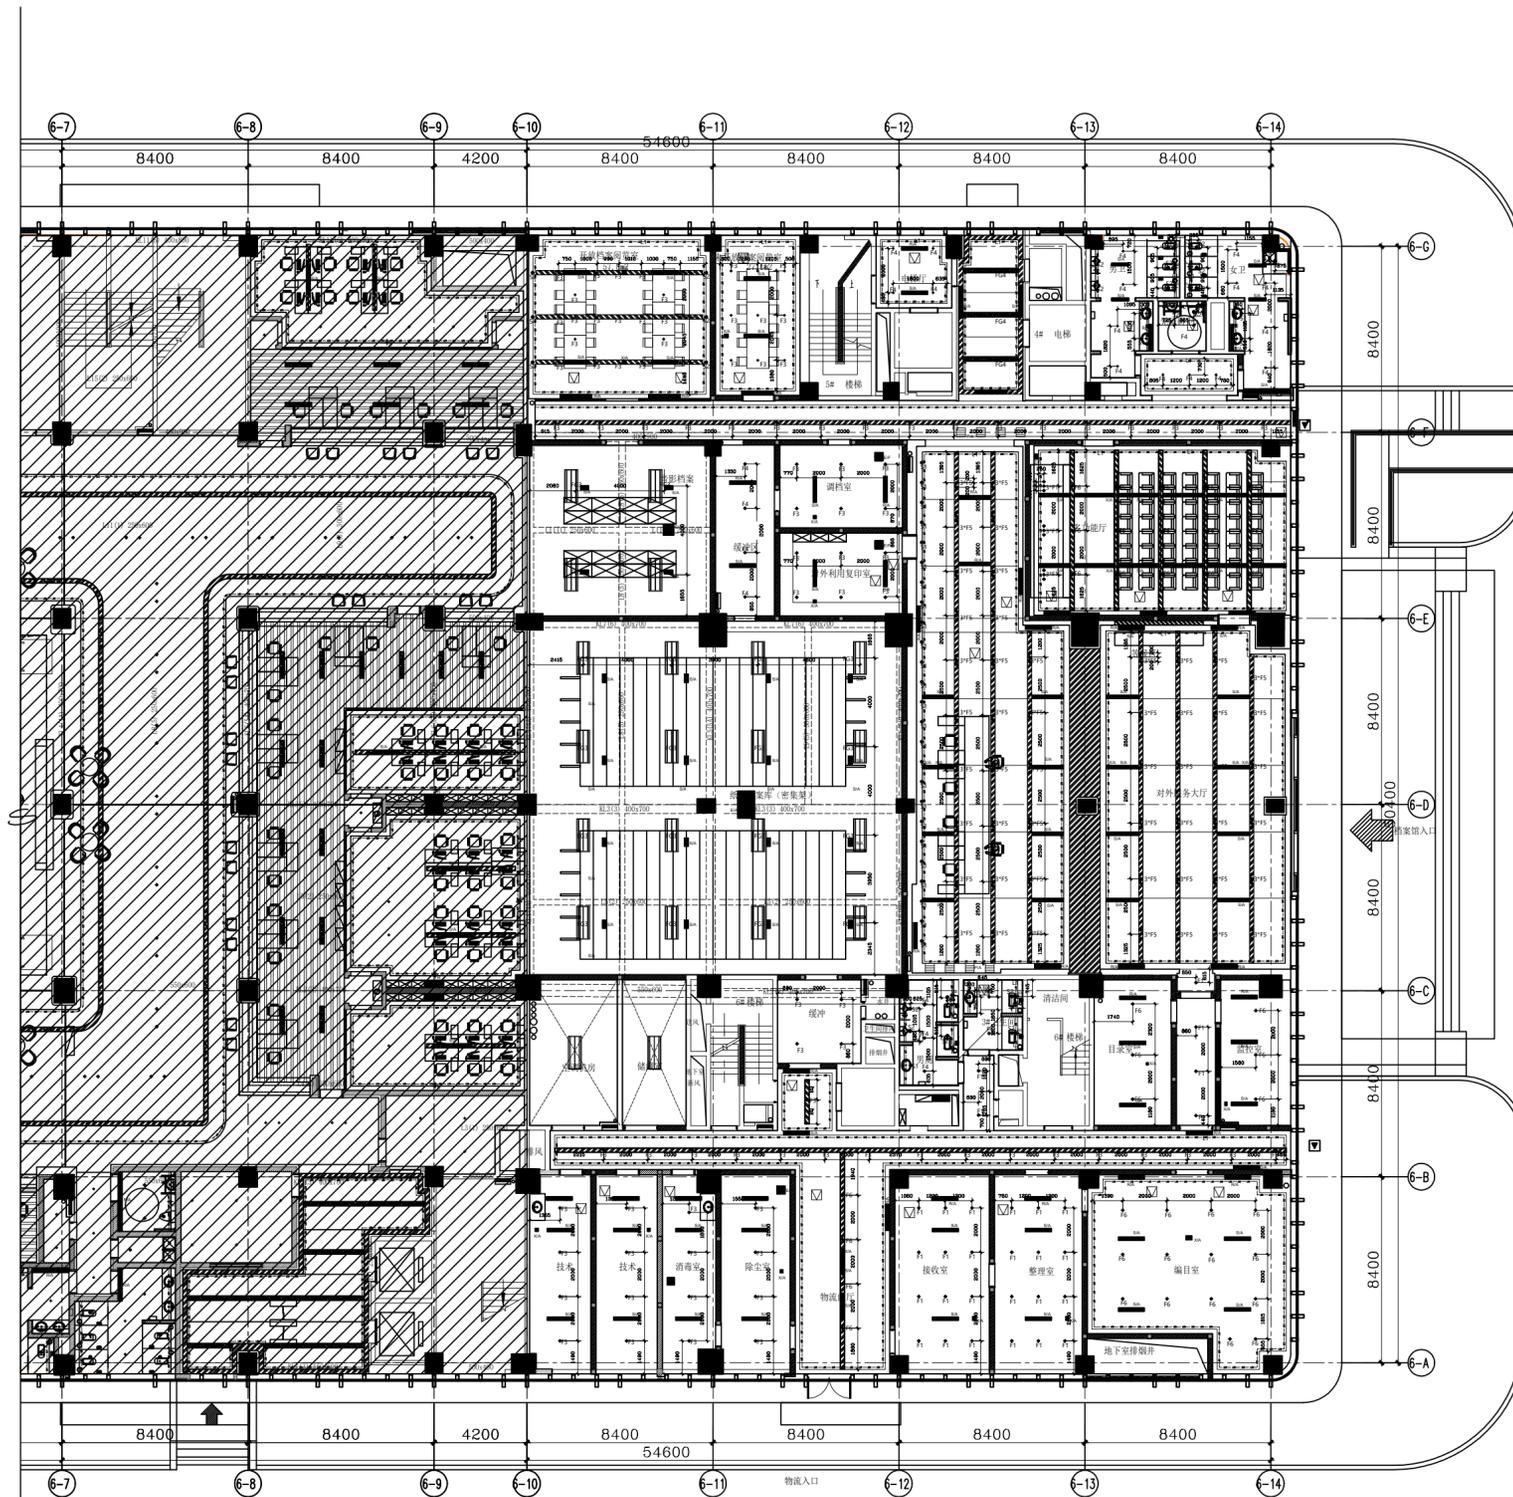

图例	灯具编号	灯具名称	功率	角度	光源色温	备注
◆	S1	LED 筒射灯	9W	36°	4000K	
◆	S2	LED 筒射灯	7W	36°	4000K	
◆	S3	LED 筒射灯	15W	36°	4000K	
◆	S4	LED 筒射灯	40W	24°	4000K	
◆	S5	LED 筒射灯	25W	23°	4000K	
◆	F1	LED 射灯	15W	80°	4000K	
◆	F2	LED 射灯	12W	50°	4000K	
◆	F3	LED 射灯	25W	60°	4000K	
◆	F4	LED 射灯	15W	60°	4000K	
◆	F5	LED 射灯	9W	60°	4000K	
◆	F6	LED 射灯	30W	60°	4000K	
◆	F7	LED 射灯	20W	60°	4000K	
◆	FG1	LED 条形灯	30W	80°	4000K	1200*60
◆	FG2	LED 条形灯	34W	80°	4000K	1200*200
◆	FG3	LED 条形灯	40W	80°	4000K	1200*600
◆	FG4	LED 条形灯	200W/M	80°	4000K	*200
◆	FG5	LED 条形灯	300W/M	80°	4000K	600*200
◆	G1	LED 格栅灯	3*10W	24°	4000K	200
◆	L1	LED 灯带	7.20W/M	100°	4000K	

注: 1. 图中 表示居中

其它设备:


DIAGRAM EXAMPLE	图例	DESCRIPTION	名称
◆	SUPPLY AIR GRILL	下送风口	下送风口
◆	RETURN AIR GRILL	下回风口	下回风口
◆	E/A LINEAR DIFFUSER	下排风口	下排风口
◆	F/A LINEAR DIFFUSER	下送风口	下送风口
◆	SUPPLY AIR	侧送风口	侧送风口
◆	RETURN AIR	侧回风口	侧回风口
◆	E/A SIDE DIFFUSER	侧排风口	侧排风口
◆	EXHAUST AIR	排气扇	排气扇
◆	ACCESS PANEL	检修口	检修口
◆	CEILING MOUNTED SPRINKLER	喷淋头	喷淋头
◆	SMOKE DETECTOR	烟感器	烟感器
◆	SPEAKER	消防喇叭	消防喇叭
◆	SPEAKER	背景音乐喇叭	背景音乐喇叭
◆	THE INFRARED SENSOR	红外感应器	红外感应器
◆	FIRE MONITOR	消防水炮	消防水炮
◆	PROJECTOR	投影仪	投影仪
◆	GUN CAMERA	枪式摄像头	枪式摄像头
◆	COLOR HEMISPHERICAL CAMERA	彩色半球摄像头	彩色半球摄像头
◆	TEMPERATURE DETECTOR	感温探测器	感温探测器
◆	无线AP接入点 (智能化提供)		
◆	双圆单向疏散指示灯 (距地2.5m安装)		

注: 1. 各专业详见专业图纸;

图例	LEGEND	灯具名称
◆	SPOT LIGHT	单头射灯
◆	RECESSED DOWNLIGHT	筒灯
◆	THE FOG LAMPS	吸顶灯
◆	FLUORESCENT LIGHT	LED灯带
◆	LAMP PLATE	成品灯盘
◆	消防应急照明灯具-中照度	消防应急照明灯具-中照度
◆	消防应急照明灯具-1200mm	消防应急照明灯具-1200mm
◆	消防灯盘	消防灯盘

- 注明:
- 所有天花高度将从+00地完成面为标准算起, 除非另外注明。
 - 所有建筑灯具由照明顾问指定。
 - 所有机电插座由机电顾问确认。
 - 不需要在每段走廊安装消防筒灯、烟感与喇叭 - 确认设计要求。
 - 所有天花高度需根据现场按最高点。
 - 金属槽内风口同金属槽内颜色, 其他风口同饰面色 (除排烟风口为铝合金其余风口为PVC材质)
 - 各综合点位需施工方结合现场实际情况进行二次深化
 - 横梁灰色无机涂料, 梁底、梁侧面均为灰色无机涂料。

LC LIGHTING CEILING PLAN
1: 150 © A1
6#楼档案馆区1层灯具定位图

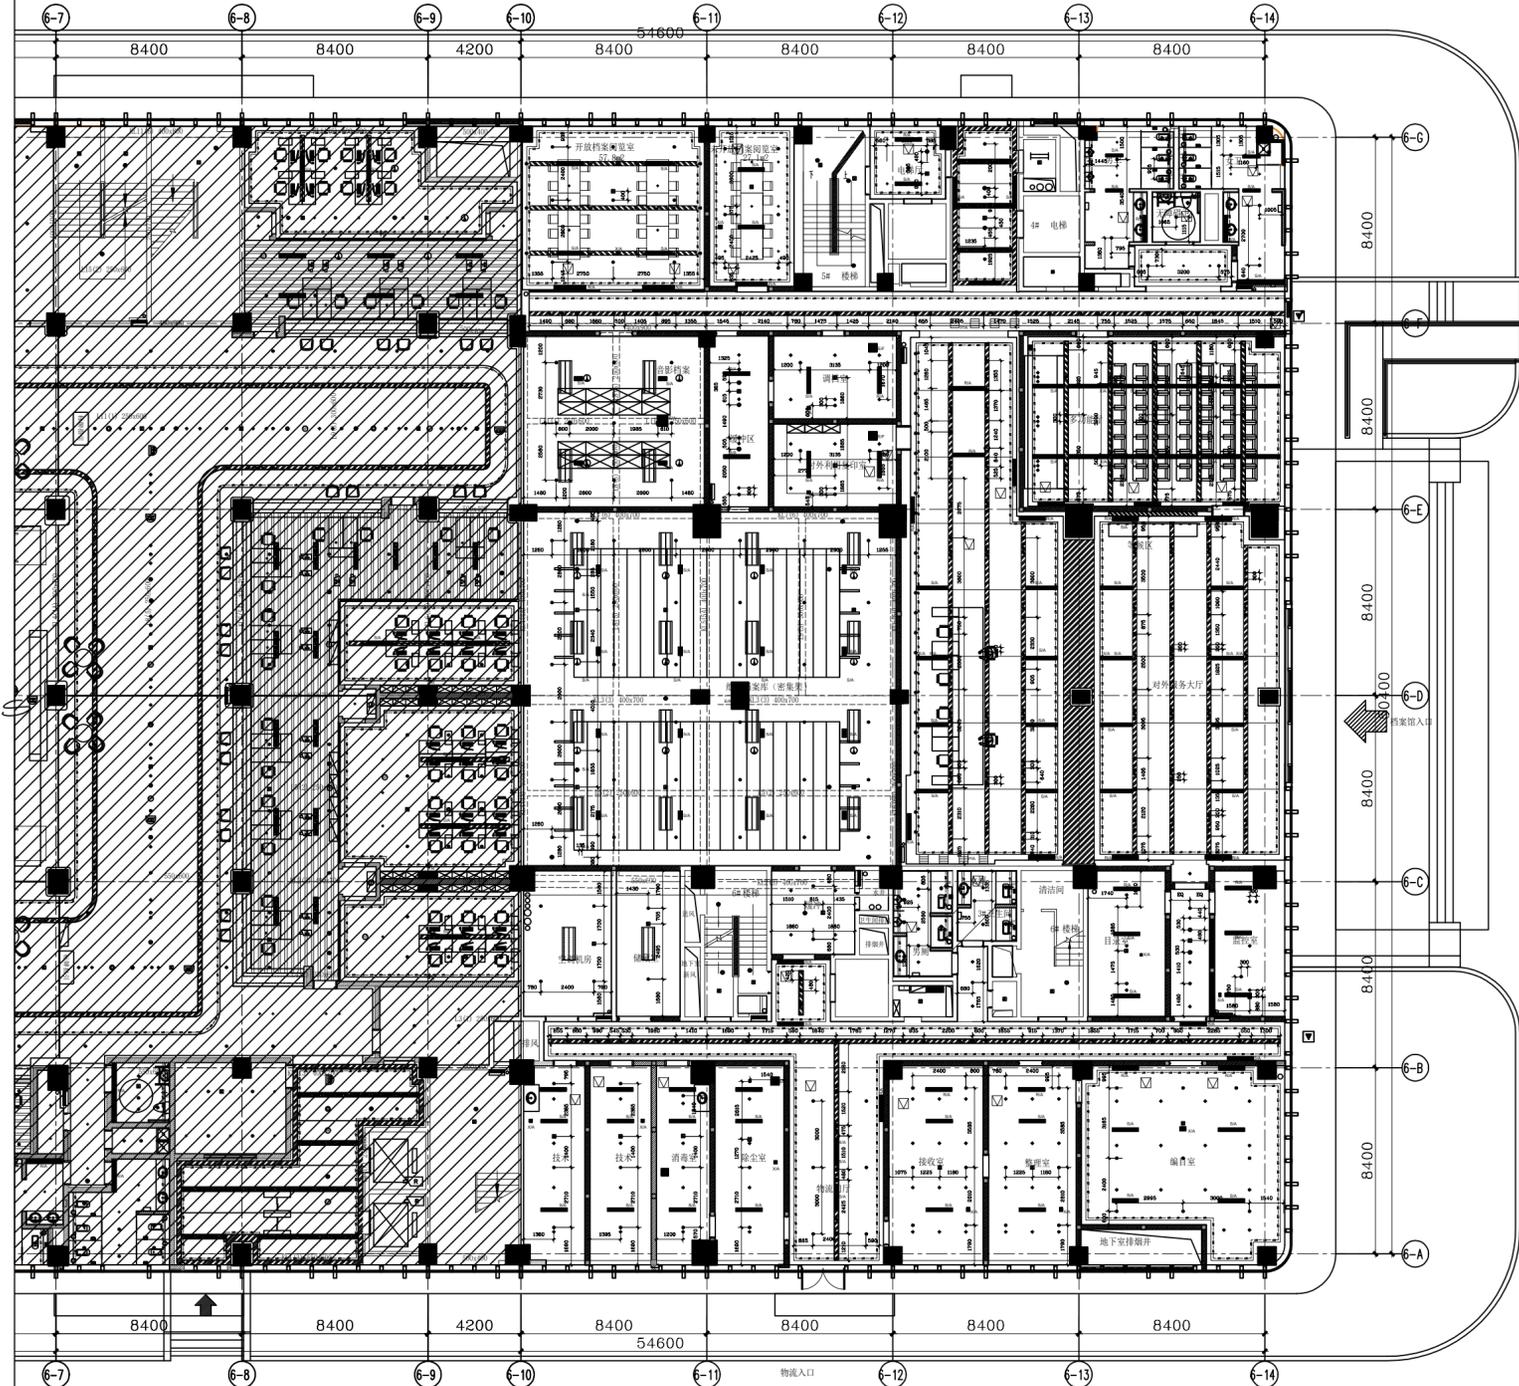

注：1. 图中 \ominus 表示居中
其它设备：

DIAGRAM EXAMPLE	图例	DESCRIPTION	名称
	SUPPLY AIR GRILL	下送风口	下送风口
	RETURN AIR GRILL	下回风口	下回风口
	E/A LINEAR DIFFUSER	下排风口	下排风口
	F/A LINEAR DIFFUSER	下送风口	下送风口
	SUPPLY AIR	侧送风口	侧送风口
	RETURN AIR	侧回风口	侧回风口
	E/A SIDE DIFFUSER	侧排风口	侧排风口
	EXHAUST AIR	排气扇	排气扇
	ACCESS PANEL	检修口	检修口
	CEILING MOUNTED SPRINKLER	喷淋头	喷淋头
	SMOKE DETECTOR	烟感器	烟感器
	SPEAKER	消防喇叭	消防喇叭
	SPEAKER	背景音乐喇叭	背景音乐喇叭
	THE INFRARED SENSOR	红外感应器	红外感应器
	FIRE MONITOR	消防水炮	消防水炮
	PROJECTOR	投影机	投影机
	GUN CAMERA	枪式摄像头	枪式摄像头
	COLOR HEMISPHERICAL CAMERA	彩色半球摄像头	彩色半球摄像头
	TEMPERATURE DETECTOR	感温探测器	感温探测器
	无线AP接入点 (智能化提供)		
	双面向疏散指示灯 (距地2.5m安装)		

图例	LEGEND	灯具名称
	SPOT LIGHT	单头射灯
	RECESSED DOWNLIGHT	筒灯
	THE FOG LAMP	雾灯
	FLUORESCENT LIGHT	LED灯带
	LAMP PLATE	成品灯盘
	应急照明灯具-筒灯	应急照明灯具-筒灯
	应急照明灯具-吸顶灯	应急照明灯具-吸顶灯
	应急照明灯具-射灯	应急照明灯具-射灯

备注：弱电由专业公司提供，我司只提供末端点位

注：
 1. 所有天花高度将从+00地完成面为标准算起，除非另外注明。
 2. 所有建筑灯具由照明顾问指定。
 3. 所有机电插座由机电顾问确认。
 4. 不需要在每段走廊安装消防筒灯、烟感与喇叭 - 确认设计要求。
 5. 所有天花高度需根据现场按最高。
 6. 金属槽内风口同金属槽内颜色，其他风口同饰面色（除排烟风口为铝合金其余风口为PVC材质）
 7. 各综合点位需施工方结合现场实际情况进行二次深化
 8. 裸顶灰色无机涂料，梁底、梁侧面均为灰色无机涂料。

CC COMPREHENSIVE CEILING PLAN
 1: 150 © A1
 6#楼档案馆区1层综合天花图


修改REVISION

1. 修改日期1
2. 修改日期2
3. 修改日期3
4. 修改日期4
5. 修改日期5

备注 NOTES

非得本公司设计师之书面批准，不得随意将任何部分翻印。切勿以比例尺量度此图，一切以图内数字标示为准。施工单位必须在工地核对图内数字所示之准确。如发现有任何矛盾处应通知设计师方可施工，否则施工单位须承担所有责任。

区域指引 REGIONAL GUIDELINES

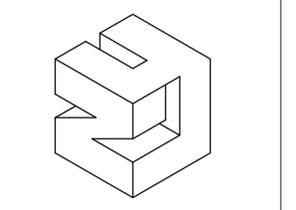

深圳市中邑建设集团有限公司
 SHENZHEN ZHONGYI CONSTRUCTION GROUP CO., LTD

中华人民共和国住房和城乡建设部审定建筑装饰工程专业承包壹级
 中华人民共和国住房和城乡建设部审定建筑装饰专项工程设计甲级
 深圳市福田区园岭街道华林社区八卦岭33号八卦岭工业区512栋4层
 电话: 0755-28475581 传真: 0755-82839615

工程名称 PROJECT

三门峡商务中心区
 市民中心及配套工程

图名 DRAWING

6#楼档案馆区1层综合天花图

项目负责 陈荣浩
 ENGINEER IN CHARGE

专业负责 刘小飞
 SPECIAL FIELD IN CHARGE

设计 陈荣浩
 DESIGN BY

绘图 张宝有
 DRAW BY

校对 胡旭明
 CHECK BY

审定 陈荣浩
 CHIEF BY

比例 SCALE 1:150

日期 DATE 2022.05

图号 DRAWING NO 1F.CC-02

张号 PAGE


修改REVISION

1. 修改日期1
2. 修改日期2
3. 修改日期3
4. 修改日期4
5. 修改日期5

备注 NOTES

非得本公司设计师之书面批准, 不得随意将任何部分翻印。切勿以比例尺量度此图, 一切以图内数字标示为准。施工单位必须在工地核对图内数字所示之准确。如发现有矛盾处应通知设计师方可施工, 否则施工单位须承担所有责任。

区域指引 REGIONAL GUIDELINES

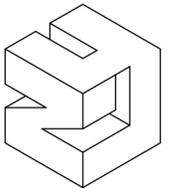

深圳市中邑建设集团有限公司
SHENZHEN ZHONGYI CONSTRUCTION GROUP CO., LTD

中华人民共和国建设部审定建筑装饰工程专业承包壹级
中华人民共和国建设部审定建筑装饰专项工程设计甲级
深圳市福田区园岭街道华林社区八卦岭33号八卦岭工业区512栋4层
电话: 0755-28475581 传真: 0755-82839615

工程名称 PROJECT

三门峡商务中心区
市民中心及配套工程

图名 DRAWING

6#楼档案馆区1层地坪饰面图

项目负责 **陈荣浩**
ENGINEER IN CHARGE

专业负责 **刘小飞**
SPECIAL FIELD IN CHARGE

设计 **陈荣浩**
DESIGN BY

绘图 **张宝有**
DRAW BY

校对 **胡旭明**
CHECK BY


审定 **陈荣浩**
CHIEF BY

比例 SCALE 1:150

日期 DATE 2022.05

图号 DRAWING NO 1F.FC-02

张号 PAGE

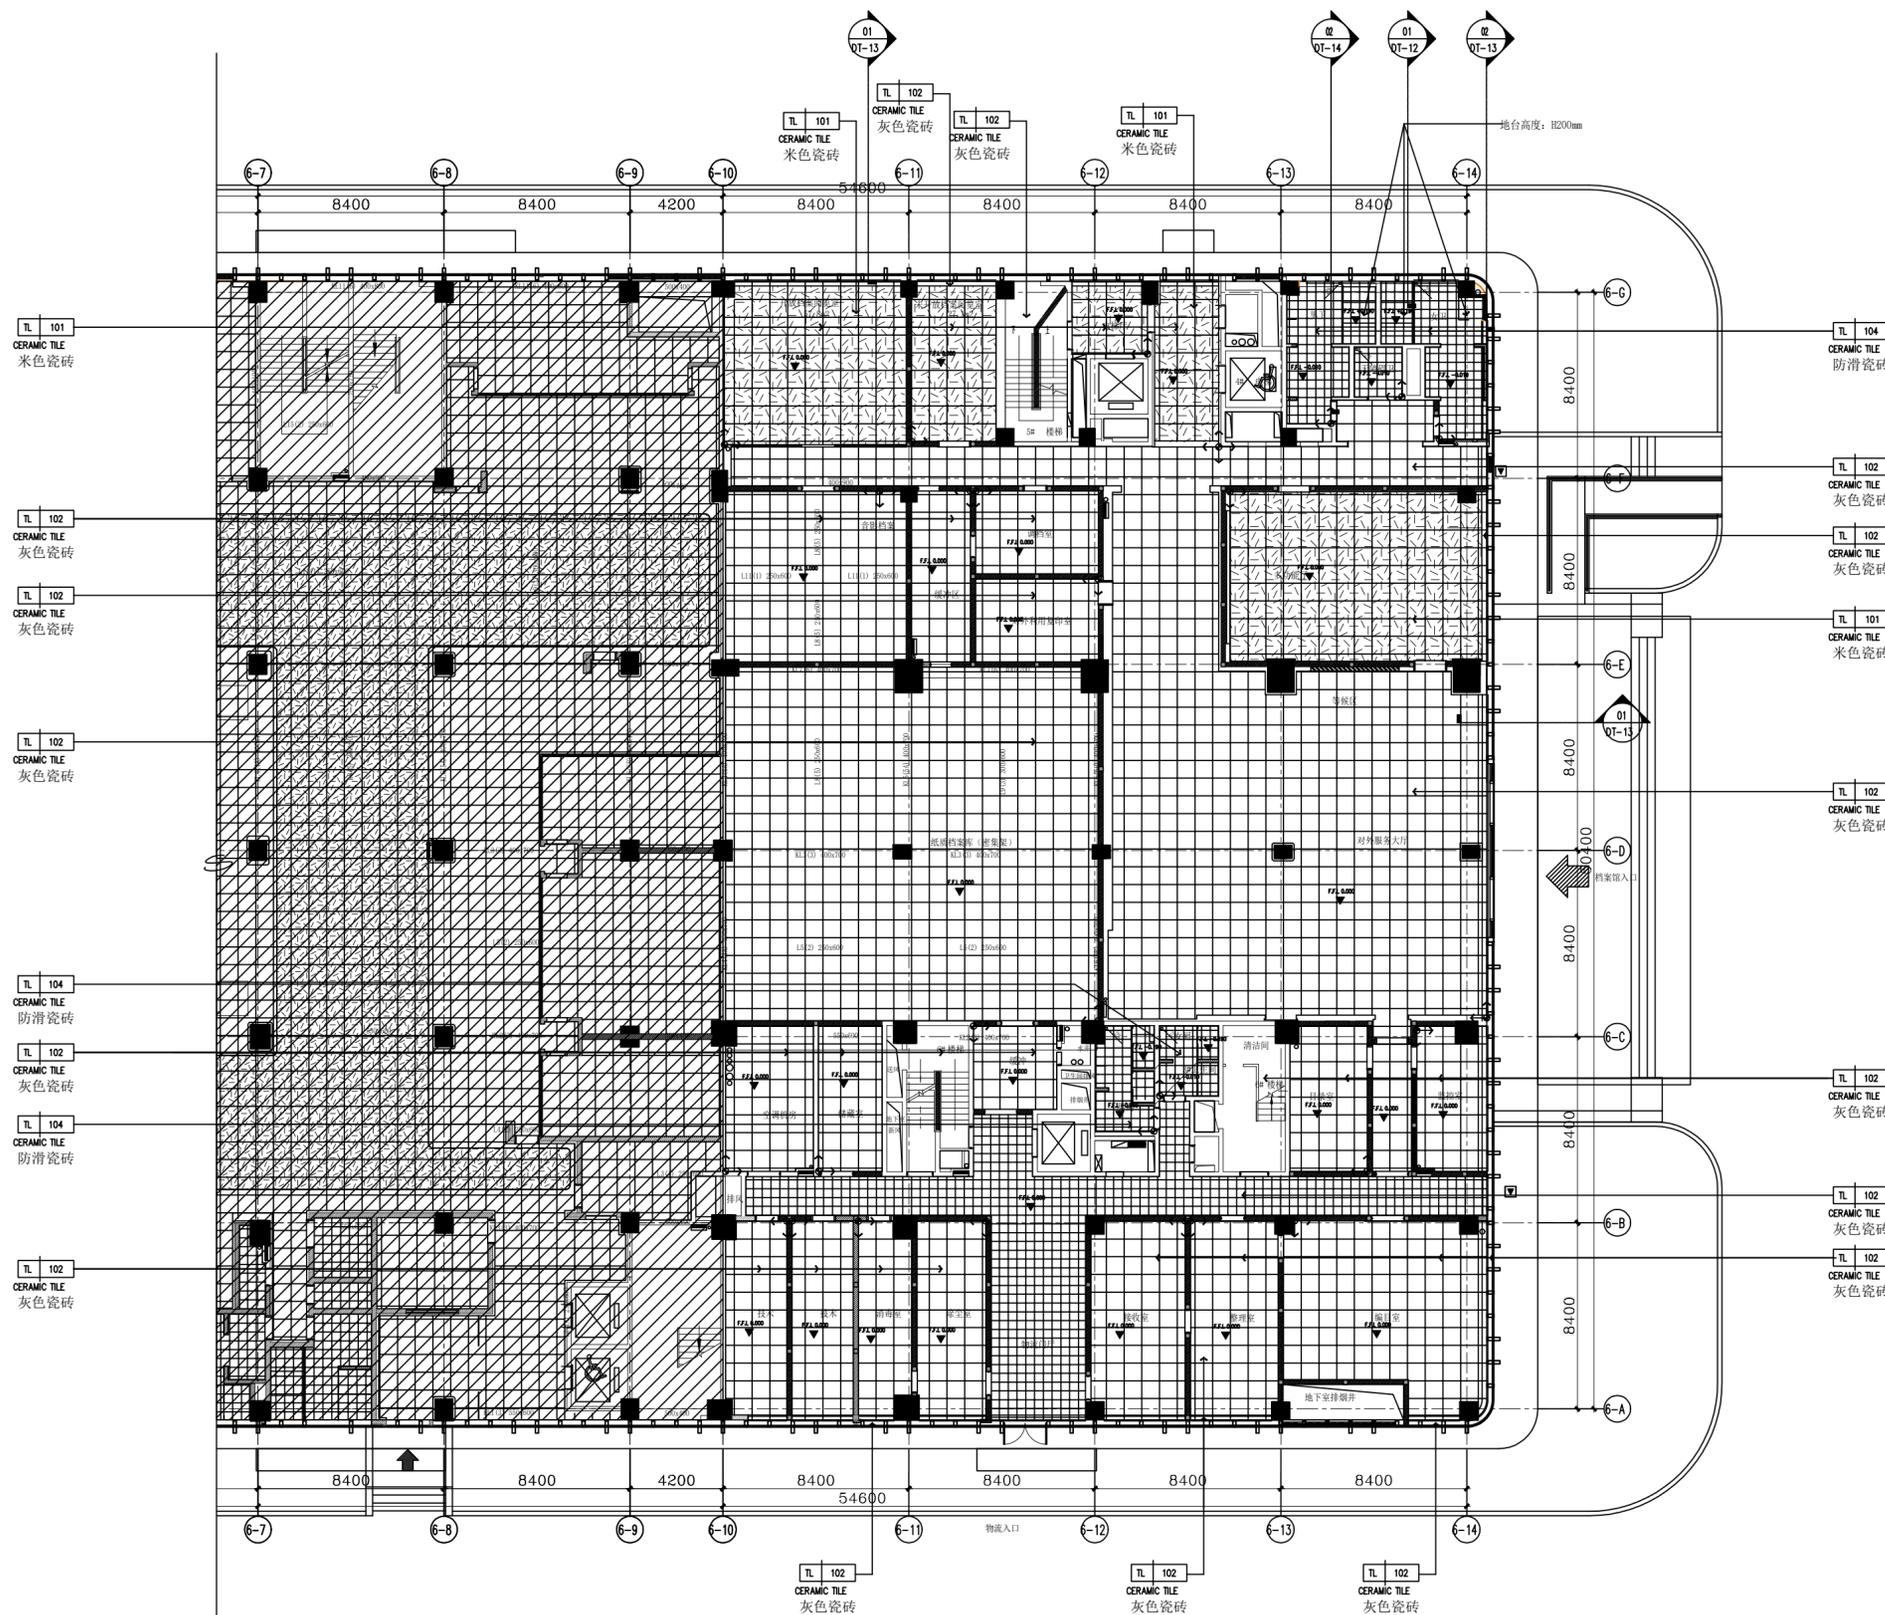

- 注: 门槛石均为瓷砖
1) 除特别注明外, 门槛石标高均为±0.000.
2) 地面石材分缝均为密缝拼接
3) 地面砖起铺点从踢脚完成面起
4) 卫生间墙地瓷砖通缝铺贴
5) 窗台部分为密砖包地台, 面宽200mm, 高150mm, 做法见节点详图

图例	DESCRIPTION	名称
	地面材料起铺点	
	地漏	
	找坡方向	

FC FLOOR COVERING PLAN
1:150 @ A1

6#楼1层档案馆1层地坪饰面图


修改REVISION

- 1. 修改日期1
- 2. 修改日期2
- 3. 修改日期3
- 4. 修改日期4
- 5. 修改日期5

备注 NOTES

非得本公司设计师之书面批准, 不得随意将任何部分翻印。切勿以比例尺量度此图, 一切以图内数字标示为准。施工单位必须在工地核对图内数字所示之准确。如发现有任何矛盾处应通知设计师方可施工, 否则施工单位须承担所有责任。

区域指引 REGIONAL GUIDELINES

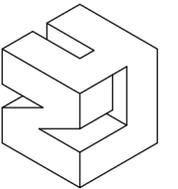

深圳市中邑建设集团有限公司
SHENZHEN ZHONGYI CONSTRUCTION GROUP CO., LTD

中华人民共和国住房和城乡建设部审定建筑装饰工程专业承包壹级
中华人民共和国住房和城乡建设部审定建筑装饰专项工程设计甲级
深圳市福田区园岭街道华林社区八卦岭33号八卦岭工业区512栋4层
电话: 0755-28475581 传真: 0755-82839615

工程名称 PROJECT

三门峡商务中心区
市民中心及配套工程

图名 DRAWING

6#楼档案馆区1层墙面材料说明图

项目负责 陈荣浩
ENGINEER IN CHARGE

专业负责 刘小飞
SPECIAL FIELD IN CHARGE

设计 陈荣浩
DESIGN BY

绘图 张宝有
DRAW BY

校对 胡旭明
CHECK BY


审定 陈荣浩
CHIEF BY

比例 SCALE 1:150

日期 DATE 2022.05

图号 DRAWING NO 1F.WC-01

张号 PAGE

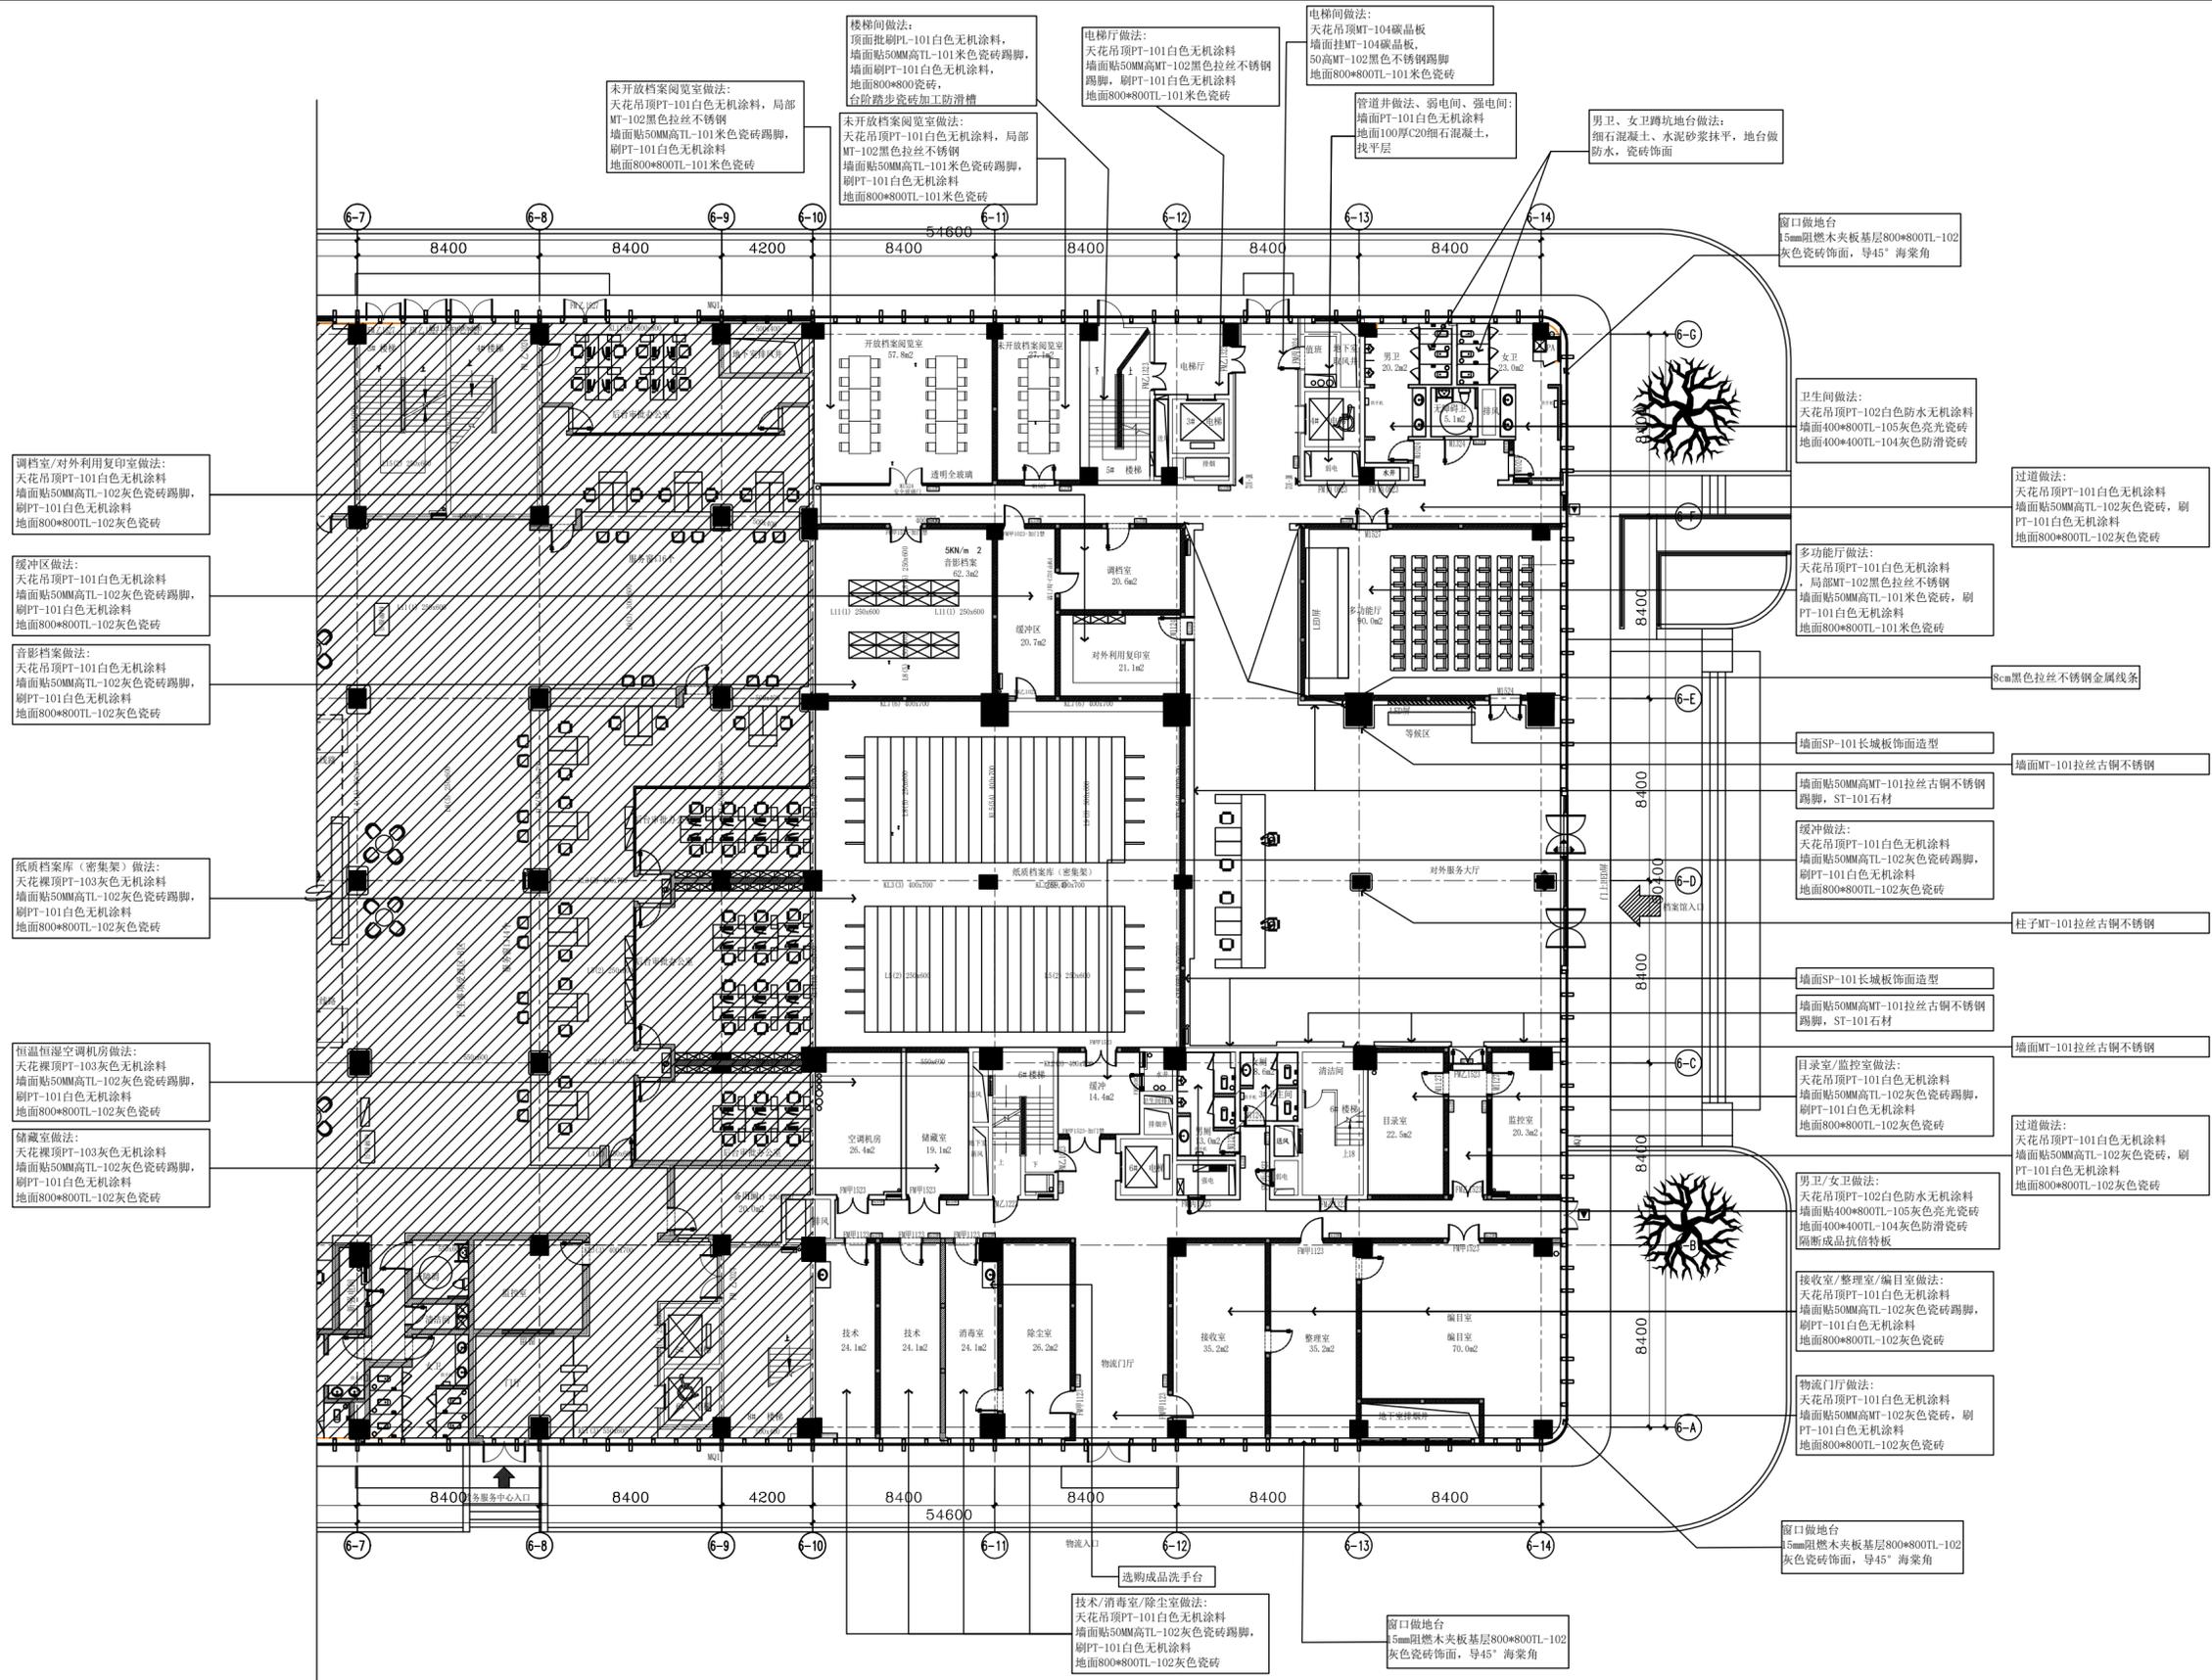

WC WALL COVERING PLAN
1:150 @ A1 6#楼档案馆区1层墙面材料说明图