

襄城县库庄镇黄庄社区
农村公益事业财政奖补重点村建设项目

施工图纸

河南省万里农林规划设计研究院有限公司

2025 年 5 月

襄城县库庄镇黄庄社区农村公益事业 财政奖补重点村建设项目

道路工程、道路绿化工程、道路亮化工程

设计说明

一、设计依据:

- 1、《乡村道路工程技术规范》(GB/T 51224-2017);
- 2、《河南省农村公路建设指导手册》(2014.6);
- 3、《城镇道路路面设计规范》(CJJ 169-2012);
- 4、《城市道路路基设计规范》(CJJ 194-2013);
- 5、《公路水泥混凝土路面设计规范》(JTG-D40-2011);
- 6、《公路水泥混凝土路面养护技术规范》(JTJ 073.1-2001);
- 7、《公路水泥混凝土路面施工技术细则》(JTG/T F30-2014);
- 8、现场实测数据等。

二、工程概况及改造内容

本项目为襄城县库庄镇黄庄社区农村公益事业财政奖补重点村建设项目,项目建设目标主要为:整体提升和优化基础设施,并可改善村内人居环境,建成宜居村庄。本次设计内容主要为黄庄社区的道路硬化、道路绿化、道路亮化工程。

本次设计道路工程共涉及21条道路,具体设计内容如下:

1#路K0+000~K0+105段西侧路面加宽0.75m,东侧不改造;K0+105~K0+760.606两侧各加宽0.75m,之后两侧均设置道牙,道牙外铺设水泥硬化,宽度3米,不足3m的铺至建筑边,补种行道树及树池,K0+760.606~K1+091.624两侧各加宽0.75m,道路外土路肩宽0.75m,拓宽均采用18cmC25混凝土。其中K0+733~K0+740及K1+086.073~K1+091.624现状路面破损严重,本次设计考虑采用18cmC25混凝土进行换板处理。

2#路K0+000~K0+157段西侧路面拓宽至建筑边(拓宽0.5~2m),采用18cmC25混凝土,道路东侧不改造;K0+157~K0+410主路面不改造,K0+157~K0+316段路面两侧各设1米宽水泥硬化,补种行道树及树池;K0+316~K0+410设置道牙,道牙外水泥硬化铺设至建筑物边,补种行道树及树池;K0+410~K0+618.124西侧加宽1m,采用18cmC25混凝土,之后两侧均设置道牙,道牙外水泥硬化铺设至建筑物边,补种行道树及树池(外侧田地不设置水泥硬化和树池)。

3#路两侧各加宽0.5m,采用18cmC25混凝土,之后两侧均设置道牙,道牙外水泥硬化铺设至建筑物边,补种行道树及树池。

4#路K0+000~K0+149.923段道路两侧均拓宽至建筑边(拓宽0.5~3m),K0+149.923~K0+215.172新建道路,宽度4m,全线均采用15cmC25混凝土。

5#路两侧拓宽至建筑边(拓宽1.5~2.5m),采用15cmC25混凝土。

6#路K0+160~K0+216.795两侧各加宽1m,采用18cmC25混凝土,之后设置道牙,K0+000~K0+160西段只设置道牙。

7#路西侧加宽1m,采用18cmC25混凝土,之后两侧均设置道牙,道牙外水泥硬化铺设至建筑物边,补种行道树及树池。

8#路新建道路,标准宽度4m,采用15cmC25混凝土。

9#路新建道路,标准宽度3.5m,采用15cmC25混凝土

10#路新建道路,标准宽度4m,采用15cmC25混凝土。

11#路新建道路,标准宽度4.5m,满铺,采用18cmC25混凝土

12#路新建道路,标准宽度4.5m,满铺,采用18cmC25混凝土。

13#路新建道路,标准宽度2.2m,满铺,采用15cmC25混凝土。

14#路新建道路,标准宽度4m,采用15cmC25混凝土。

15#路新建道路,标准宽度4m,采用15cmC25混凝土

16#路K0+000~K0+035段为新建道路,标准宽度4m,K0+035~K0+059.723段为老路拓宽至4m,均采用15cmC25混凝土。

17#路新建道路(胡同性质),标准宽度5m,采用15cmC25混凝土。

18#路新建道路(胡同性质),标准宽度4.5m,满铺,采用15cmC25混凝土。

19#路新建道路,标准宽度4.5m,西段宽度4.5m,东段满铺,采用18cmC25混凝土。

20#路新建道路,标准宽度4.5m,采用18cmC25混凝土。

21#路新建道路,标准宽度4.5m,采用18cmC25凝土。

另外相交道路处需设倒角,倒角宽度设置为3米(现场宽度不满足3米处可依据现场实际为准),具体见道路平面图。

三、道路平、纵、横设计

1、平面设计:本次为村内道路工程,道路平面位置结合村内现状道路。

2、纵断面设计:本次道路路网竖向依据村内现状道路高程及相邻现状道路高程和现状地形标高进行实施,不在进行纵断面设计。

3、横断面设计:道路断面为一幅路形式,道路路面均采用双向坡,横坡度1.5%(坡向路中,特殊情况可根据现场实际情况进行调整)。

四、路基、路面结构设计

1、路基设计 路基压实度采用重型击实标准。填方路基:路槽下80厘米深度范围内压实度不小于92%,80-150厘米范围压实度不小于91%,150厘米以下深度压实度不小于90%;挖方路基:路槽下30厘米深度范围内压实度不小于92%。道路施工时应将道路全线内的原地面表层腐殖土、耕植土、草皮及生活垃圾等不良土质全部清除,采用符合路基填料要求素土回填,均厚15cm,分层夯实。

路基填土应优先选用级配较好的砾(角砾)类土、砂类土等粗粒土作为路床填料,路床填料最大粒径应小于100毫米,填方路基填料最大粒径应小于150毫米。路基填土不得使用草皮、生活垃圾、树根和含有腐朽物质的土,泥炭、淤泥、冻土、强膨胀土、有机质土不得直接用于填筑路基。液限大于50%、塑性指数大于26、含水量不适宜直接压实的细粒土,未经技术处理不得直接作为路基填料。路基必须分层填筑压实,表面平整坚实,无松散、软弹、翻浆等现象。

2、路面结构设计 全线路面设计为水泥混凝土路面。路面结构厚度详见具体内容,另外水泥硬化铺装的结构厚度为12厘米,自上而下依次为:C25水泥混凝土路面+素土压实。

河南省万里农林规划设计研究院有限公司 地址：河南省郑州市金水区花园路河南省农业广播电视学校 网址：http://www.hnnygh.com/	项目名称 PROJECT TITLE	襄城县库庄镇黄庄社区农村公益事业 财政奖补重点村建设项目	项目负责人 AUTHORIZED BY	韩敬敬	韩敬敬	校 对 CHECKED BY	刘 闯	刘 闯	图 纸 名 称 DRAWING TITLE	工程编号 PROJECT NO.	2025001	图 号 DRAWING NO.	DL-01
	实施单位 CLIENT	许昌市襄城县库庄镇	审 定 AUTHORIZED BY	韦翠侠	韦翠侠	设 计 DESIGNED	黄 振	黄振		专 业 SPECIALTY	道 路	设计阶段 DESIGN STAGE	施工图
			审 核 EXAMINED BY	柴二林	柴二林	制 图 DRAWING BY	黄 振	黄振		版 本 VERSION	第 1 版	日 期 DATE	2025.05
			设计说明										

3、边坡设计 由于道路两侧为现状建筑物，施工时道路边坡与现状路面进行顺接平齐，并注意与沿线住户出入口的衔接。

五、材料组成及技术要求

水泥混凝土面层设计抗弯拉强度不小于4.0MPa，弯拉弹性模量不小于 2.7×10^4 MPa，碎石集料公称最大粒径不大于26.5mm，针片状含量不大于15%。砂应洁净、坚硬，细度模数在2.5以上的中砂，泥土杂物含量不大于3%。水泥采用42.5级普通硅酸盐水泥，其用量不小于320Kg/m³，并掺加引气剂。集料采用当地石灰岩碎石，组成水泥混凝土混合料的所有原材料的各项技术指标应满足《公路水泥混凝土路面设计规范》（JTG D40-2011）和《公路水泥混凝土路面施工技术细则》（JTG/T F30-2014）的规定；水泥混凝土路面的构造深度0.7mm；宽度小于6米的混凝土路面每5米设置一道切缝，采用不设传力杆假缝形式，填料缝采用聚氨酯道路填缝胶，切缝宽度约3~8mm，深度约 $(1/3 \sim 2/5) \times h$ 。

六、照明设计

结合项目实际情况，本次沿路对黄庄社区布设太阳能路灯，采用抱杆式、挂壁式安装，其中黄庄社区布设路灯道路总长约5100米，路灯布设标准间距30米，施工时具体位置可根据实际情况适当调整。

1、太阳能照明配置方案：道路现状线杆处进行抱杆式安装或者适当建筑挂壁式安装，原则上单侧布设标准间距30米，施工时可根据实际情况进行调整。灯具为LED60W路灯，安装高度6米，挑臂长1.5米。

2、照明方式：根据本地区自然环境，照明系统每天工作8小时，保证续阴雨天5天提供照明，两个连续阴雨天之间的设计。最短天数为20天。

3、太阳能电池板：功率100W（18V），采用多晶硅电池片。锂电池：12V/50AH。

4、防雷和接地：用金属灯柱兼作接闪器和引下线，接地做法同一般路灯。在路灯控制器内设置TVS（瞬态电压抑制）防雷保护。

5、其他

图中所附的灯型仅为参考，具体样式可由建设单位确定，本次设计仅提出有关具体技术要求。

七、绿化设计

本部分为道路绿化工程，在1#路、2#路、3#路、7#路两侧补种行道树，绿化形式以行道树布设为主，楸树间距5米、单干紫薇间距3米（单干紫薇局部种植）。1#路全长约1092m，2#路全长约618m，3#路全长约217m，7#路全长约336m，其中除2#路K0+440~K0+500段道路西侧11株楸树不设树池外其余行道树均设树池。在补种行道树总量不变的情况下，每条路的补种数量可由施工队后期根据具体情况进行调配。

1、绿化地的平整、构筑与清理

清除现场碎石及杂草杂物。

2、种植土要求

2.1假如现场土壤不符合植物生长要求，则必须得进行换土，土壤应为疏松湿润，排水良好，含有机质的肥沃种植土壤，疏松、不含建筑和生活垃圾。

2.2定植前要根据植物的生长习性改良土壤结构，调整酸碱度，改善排水条件；绿化面层最少为100cm良好土壤。即不含砂石建筑垃圾，如果是回填土，不能是深层土，最好以疏松湿润、排水良好，故在整地控穴时最好将腐熟厩肥或饼肥拌土施入穴底，如根系球大于30cm，且要加上20公分厚的有基肥再覆盖一层园土后种植，克服土壤贫瘠，使苗木今后生长强壮。

2.3所有混泥土壤必须将所有成分混合均匀。

3、树穴要求

3.1树穴应符合设计要求，位置应避开住户大门，为保证大落叶乔木成活可带适当土球。

3.2土层干燥地区应在种植前浸树穴。

3.3树穴应根据苗木根系，土球直径和土壤情况而定，树穴应垂直下挖，上口下底、规格应符合设计要求及相关的规范。

3.4种植树穴深度：80-90cm，直径80cm。

4、基肥

要求施工种植前必须依实施足基肥，弥补绿地瘦瘠对植物。生长的不良影响，以使绿化尽快见效。必须依据当地园林施工要求确定基肥。

5、苗木要求

5.1严格按苗木规格购苗，应选择枝干健壮，形体优美的苗木，苗木移植尽量减少截枝量，严禁出现没枝的单干苗木。

5.2土球：苗木挖掘后保留的泥头直径，土球尽可能大，确保植物成活率。

5.3植后应每天浇水至少两次，集中养护管理；绿化养护、支护在工程竣工验收合格之后由村内负责。

5.4绿化种植应在主要建筑、地下管线、道路工程等主体工程完成后进行。

5.5种植物时，发现电缆、管道、障碍物等要停止操作，及时与有关部门协商解决。

5.6树木运到栽植地点后，应及时定植，对裸根植物要进行假植或培土，对带土球树木应保护土球。

5.7乔木定植要立支柱以防风摇，提高成活率。与路灯冲突时可适当调整位置。

6、种植时间

必须在当地气候条件下选择适宜的时间种植，施工前应得到业主和设计师的确认。

八、施工注意事项及要求

1、施工前应对道路的坐标和高程进行复核，路线平面应按照"道路平面设计图"进行准确定位。施工前应复核现状道路、各相交路口、各单位出入口的控制坐标，对现状单位出入口位置的复核，位置若与现状差别较大时，请通知设计单位。

2、路基土方施工前作好排水工作，排除路基范围内的地表积水。

3、保通措施：①施工前进行媒体宣传，施工期间提醒过往车辆尽量少走施工道路；②在与施工道路相交道路，设置绕行提示牌；③路口设置保通员，进行交通疏导；④根据现场实际情况设置临

河南省万里农林规划设计研究院有限公司 地址：河南省郑州市金水区花园路河南省农业广播电视学校 网址：http://www.hnnygh.com/	项目名称 PROJECT TITLE	襄城县库庄镇黄庄社区农村公益事业 财政奖补重点村建设项目	项目负责人 AUTHORIZED BY	韩敬敬 韩敬敬	校 对 CHECKED BY	刘 闯 刘 闯	图 纸 名 称 DRAWING TITLE	工程编号 PROJECT NO.	2025001	图 号 DRAWING NO.	DL-01
	实施单位 CLIENT	许昌市襄城县库庄镇	审 定 AUTHORIZED BY	韦翠侠 韦翠侠	设 计 DESIGNED	黄 振 黄振	设计说明	专 业 SPECIALTY	道 路	设计阶段 DESIGN STAGE	施工图
			审 核 EXAMINED BY	柴二林 柴二林	制 图 DRAWING BY	黄 振 黄振		版 本 VERSION	第 1 版	日 期 DATE	2025.0

时保通路。

4、摊铺前应全面检查模板的间隔、高度、润滑、支撑稳定情况和基层的平整、润湿情况及钢筋位置、传力杆装置等。摊铺厚度应考虑振实预留高度。

5、控制混凝土振动时间，防止过振。水灰比小于0.45时，不宜少于30s。混凝土板做面前，应做好清边整缝、清除黏浆、修补掉边、缺角。做面时严禁在面板混凝土上洒水、撒水泥粉。

6、水泥混凝土路面施工时，应在混凝土浇注施工完毕后应尽早保温保湿养护，混凝土收光后，应立即进行养护，在混凝土表层罩塑料薄膜，加强混凝土浇筑后的保温保湿养护，有条件的地方可增加湿防布上面浇水加强保湿保温养护。保温保湿养护是防止混凝土路面干燥起砂、裂缝的良好办法，养护时间不宜少于7天，确保工程质量，各项指标需满足《城镇道路养护技术规范》（CJJ36-2016）中相关要求,本项目道路养护在工程竣工验收合格之后由村内负责。

7、施工应严格按照相关规范和验收标准进行，遇特殊情况请及时与设计单位联系解决。

8、未尽事宜详见各图纸说明及按有关施工规范、规程严格执行。

河南省万里农林规划设计研究院有限公司 地址：河南省郑州市金水区花园路河南省农业广播电视学校 网址：http://www.hnnygh.com/	项目名称	襄城县库庄镇黄庄社区农村公益事业	项目负责人	韩敬敬	韩敬敬	校 对	刘 闯	刘 闯	图 纸 名 称	工程编号	2025001	图 号	DL-01
	PROJECT TITLE	财政奖补重点村建设项目	审 定	韦翠侠	韦翠侠	设 计	黄 振	黄 振		专 业	道 路	设计阶段	施工图
	实施单位	许昌市襄城县库庄镇	审 核	柴二林	柴二林	制 图	黄 振	黄 振		版 本	第 1 版	日 期	2025. 05
	CLIENT		EXAMINED BY			DRAWING BY				VERSION		DATE	

黄庄社区道路主要工程数量表

序号	道路名称	道路长度 (m)	标准路面宽度 (m)	道路主要工程量					备注
				路面 (18cmC25混凝土) (m2)	路面 (15cmC25混凝土) (m2)	水泥硬化 (12cmC25混凝土) (m2)	混凝土道牙 (m)	树池 (套)	
1	1#路	1091.624	5.5	1764.8		2830.1	1219.2	191.0	拓宽+水泥硬化 (1~3m), 拆除18cmC25混凝土面板61平方米
2	2#路	618.124	4~5.5	436.1		1439.2	603.3	143.0	拓宽+水泥硬化 (1~3.6m)
3	3#路	216.644	5.0	246.9		807.2	413.6	75.0	拓宽+水泥硬化 (0.5~2.7m)
4	4#路	215.172	4.0		591.3				东侧新建+西侧拓宽
5	5#路	215.023	8.0		751.6				拓宽
6	6#路	216.795	4.0	101.0			412.5		拓宽
7	7#路	336.296	4.5	367.9		1162.6	623.6	116.0	拓宽+水泥硬化 (0.9~4.1m)
8	8#路	113.372	4.0		442.8				新建
9	9#路	75.529	3.5		243.5				新建
10	10#路	56.602	4.0		221.7				新建
11	11#路	212.409	4.5	995.2					新建, 满铺, 路面宽度4.5~5.0m
12	12#路	117.246	4.5	505.4					新建, 满铺, 路面宽度4.0~5.0m
13	13#路	68.760	2.2		160.3				新建, 满铺, 路面宽度2.2~2.4m
14	14#路	101.292	4.0		397.5				新建
15	15#路	59.791	4.0		235.4				新建
16	16#路	59.723	4.0		165.2				南段拓宽, 北侧新建
17	17#路	34.830	5.0		177.2				新建 (道路为胡同性质)
18	18#路	41.770	4.5		232.7				新建, 满铺, 路面宽度4.6~4.7m (道路为胡同性质, 且含西侧硬化)
19	19#路	170.801	4.5	723.0					新建, 东段满铺, 路面宽度3.8~4.5m
20	20#路	115.727	4.5	507.5					新建, 路面宽度4.0~4.5m
21	21#路	146.402	4.5	607.8					新建, 向北延伸段4米宽
	总计	4283.932		6255.6	3619.2	6239.1	3272.2	525.0	

注释: 道路硬化工程涉及土方、门前硬化拆除, 建筑物散水拆除及1#路路肩培土由村内负责。
工程竣工验收合格之后道路的养护由村内负责。

绿化工程数量表



村庄	图例	名称	规格				数量	单位	备注
			胸径 (cm)	地径 (cm)	冠幅 (cm)	分支点 (cm)			
黄庄社区		楸树	φ12		P150-250	>250	342	株	楸树间距5m, 单干紫薇间距3m, 楸树和单干紫薇间距3m (单干紫薇局部种植)
		单干紫薇		D8	P150-200	>100	194	株	

注释: 2#道路11株楸树不设树池。在行道树总量不变的情况下, 每条路的绿化树数量可由施工队后期根据具体情况进行调配。
工程竣工验收合格之后绿化的养护支护由村内负责。


亮化工程数量表

村庄	太阳能路灯形式	数量 (套)	备注
黄庄社区	抱杆式	119	具体布置形式可根据现场实际施工情况进行确定; 太阳能路灯详细参数见后续附图备注说明
	挂壁式	51	


河南省万里农林规划设计研究院有限公司 地址：河南省郑州市金水区花园路河南省农业广播电视学校 网址：http://www.hnnygh.com/	项目名称 PROJECT TITLE	襄城县库庄镇黄庄社区农村公益事业 财政奖补重点村建设项目	项目负责人 AUTHORIZED BY	韩敬敬	韩敬敬	校 对 CHECKED BY	刘 闯	刘 闯	图 纸 名 称 DRAWING TITLE	工程编号 PROJECT NO.	2025001	图 号 DRAWING NO.	DL-02
	实施单位 CLIENT	许昌市襄城县库庄镇	审 定 AUTHORIZED BY	韦翠侠	韦翠侠	设 计 DESIGNED	黄 振	黄振	工程数量表	专 业 SPECIALTY	道 路	设计阶段 DESIGN STAGE	施工图
			审 核 EXAMINED BY	柴二林	柴二林	制 图 DRAWING BY	黄 振	黄振		版 本 VERSION	第 1 版	日 期 DATE	2025.05

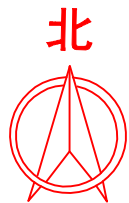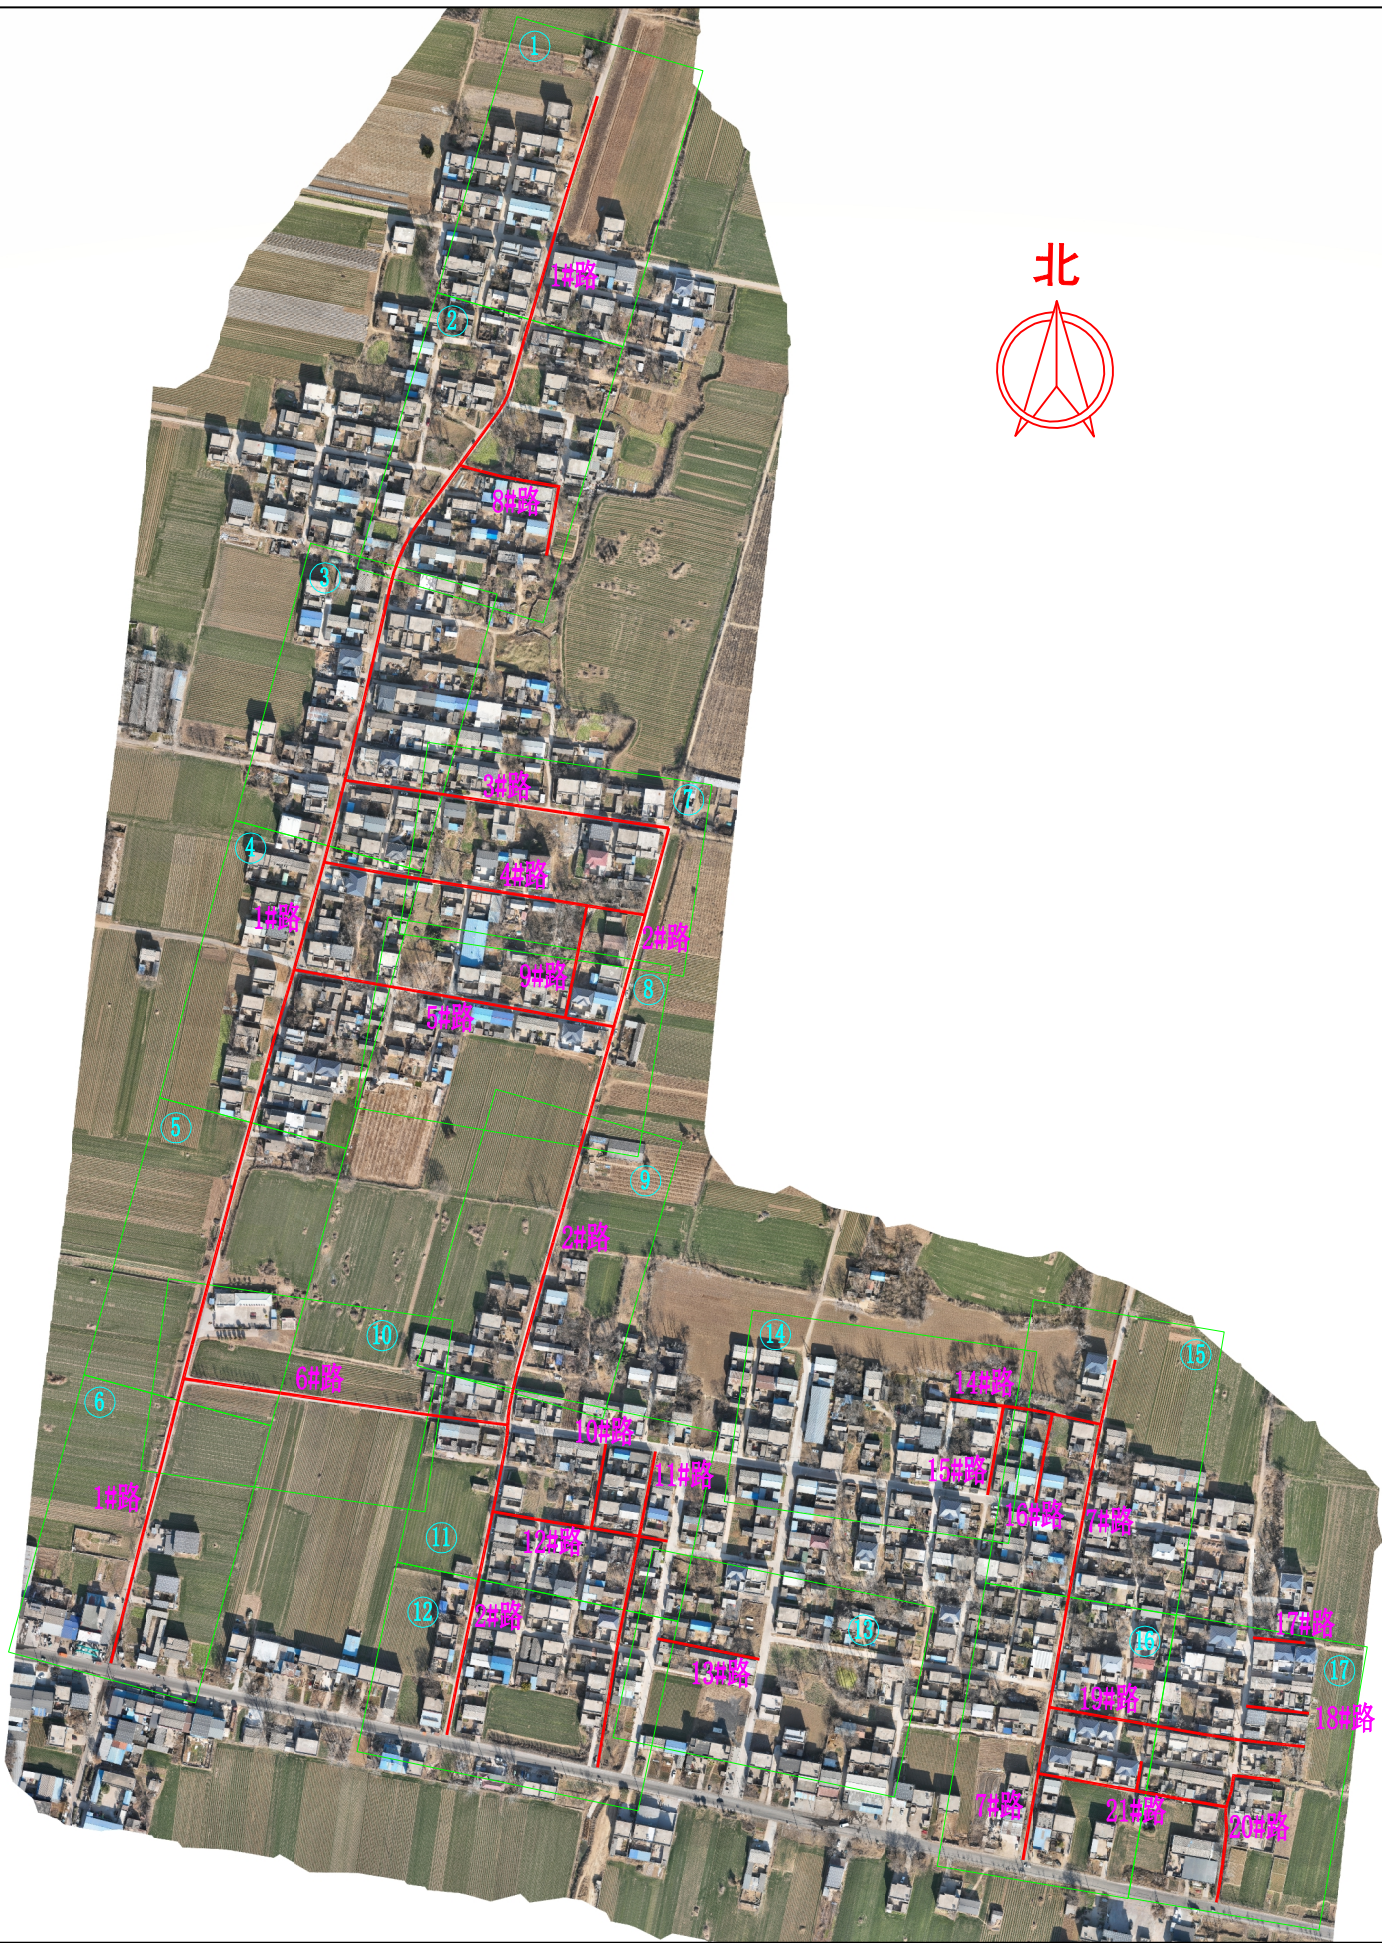


河南省万里农林规划设计研究院有限公司 地址：河南省郑州市金水区花园路河南省农业广播电视学校 网址：http://www.hnnygh.com/	项目名称 PROJECT TITLE	襄城县库庄镇黄庄社区农村公益事业 财政奖补重点村建设项目	项目负责人 AUTHORIZED BY	韩敬敬	韩敬敬	校 对 CHECKED BY	刘 闯	刘 闯	图 纸 名 称 DRAWING TITLE 工程位置图	工程编号 PROJECT NO.	2025001	图 号 DRAWING NO.	DL-03
	实施单位 CLIENT	许昌市襄城县库庄镇	审 定 AUTHORIZED BY	韦翠侠	韦翠侠	设 计 DESIGNED	黄 振	黄 振		专 业 SPECIALTY	道 路	设计阶段 DESIGN STAGE	施工图
			审 核 EXAMINED BY	柴二林	柴二林	制 图 DRAWING BY	黄 振	黄 振		版 本 VERSION	第 1 版	日 期 DATE	2025.05

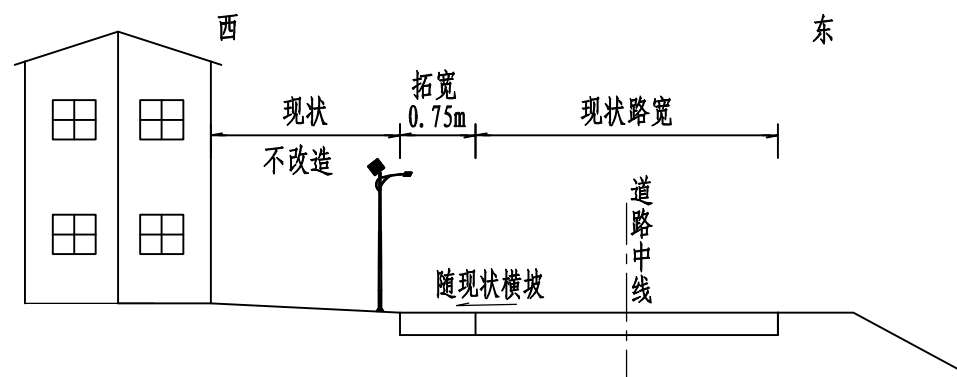


道路标准横断面图(一)
适用1#道路K0+000~K0+105

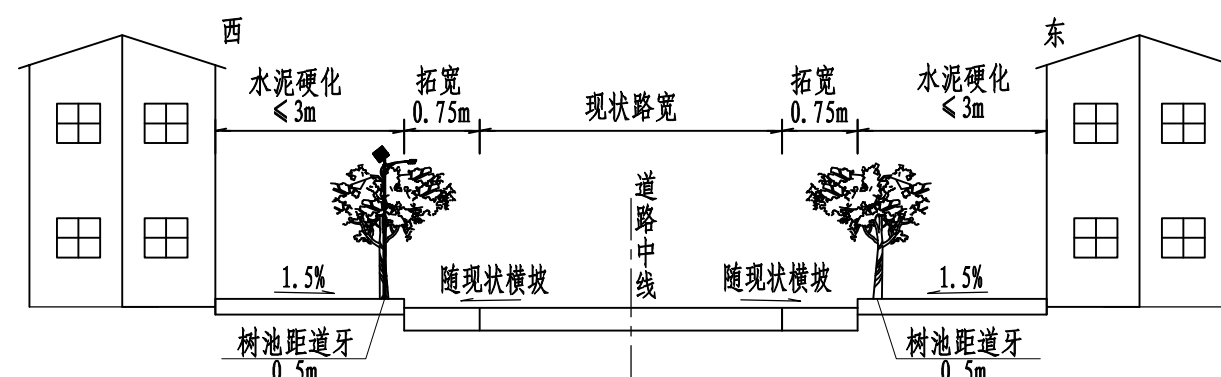


道路标准横断面图(二)
适用1#道路K0+105~K0+760.606

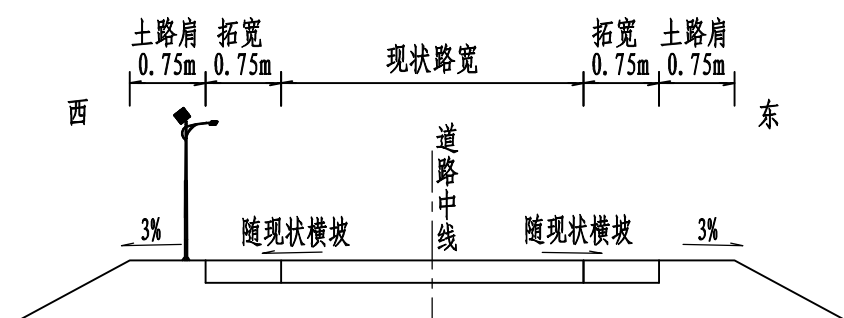


道路标准横断面图(三)
适用1#道路K0+760.606~K1+091.624

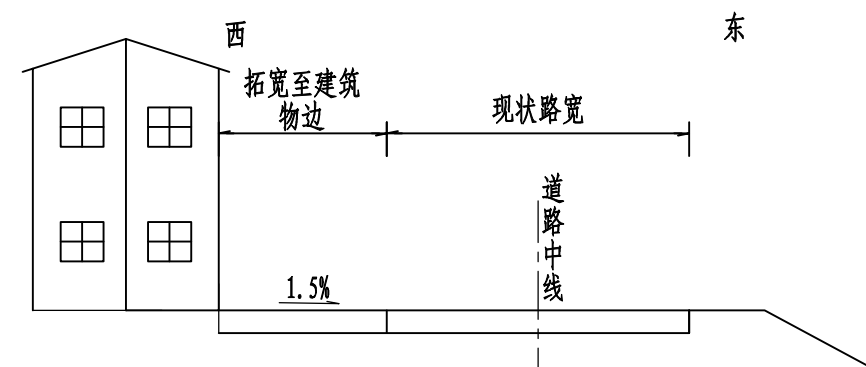

道路标准横断面图(四)
适用2#道路K0+000~K0+157

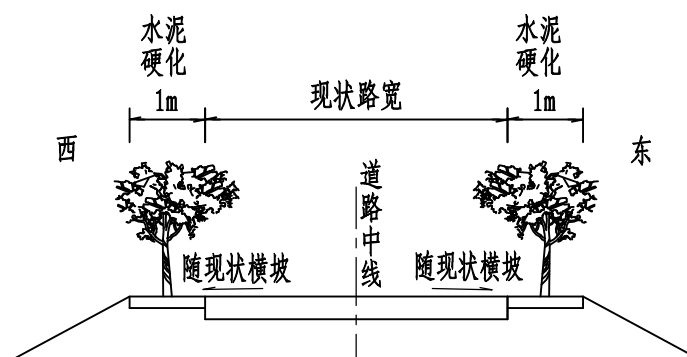


道路标准横断面图(五)
适用2#道路K0+157~K0+316

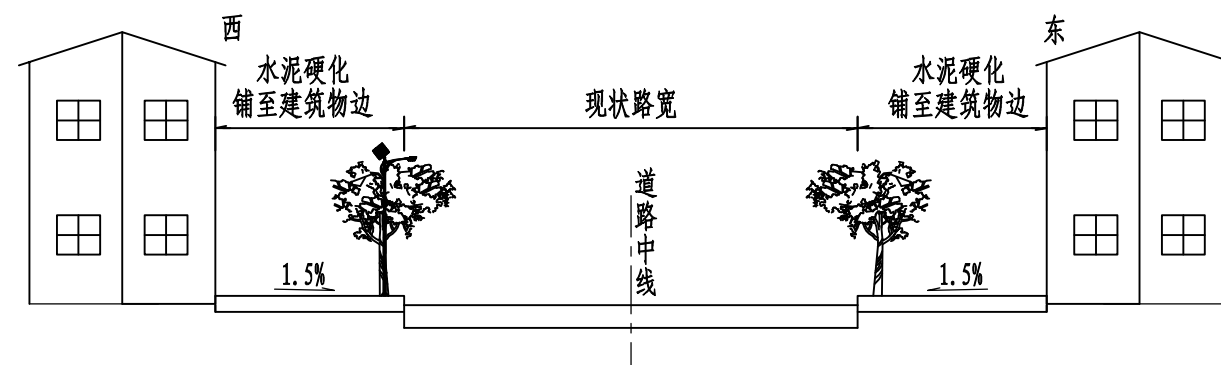

道路标准横断面图(六)
适用2#道路K0+316~K0+410


说明:
1. 本图尺寸均以米计。

河南省万里农林规划设计研究院有限公司 地址: 河南省郑州市金水区花园路河南省农业广播电视学校 网址: http://www.hnnygh.com/	项目名称 PROJECT TITLE	襄城县库庄镇黄庄社区农村公益事业 财政奖补重点村建设项目	项目负责人 AUTHORIZED BY	韩敬敬	韩敬敬	校对 CHECKED BY	刘闯	刘闯	图纸名称 DRAWING TITLE	工程编号 PROJECT NO.	2025001	图号 DRAWING NO.	DL-04
	实施单位 CLIENT	许昌市襄城县库庄镇	审定 AUTHORIZED BY	韦翠侠	韦翠侠	设计 DESIGNED	黄振	黄振		专业 SPECIALTY	道路	设计阶段 DESIGN STAGE	施工图
			审核 EXAMINED BY	柴二林	柴二林	制图 DRAWING BY	黄振	黄振		版本 VERSION	第1版	日期 DATE	2025.05

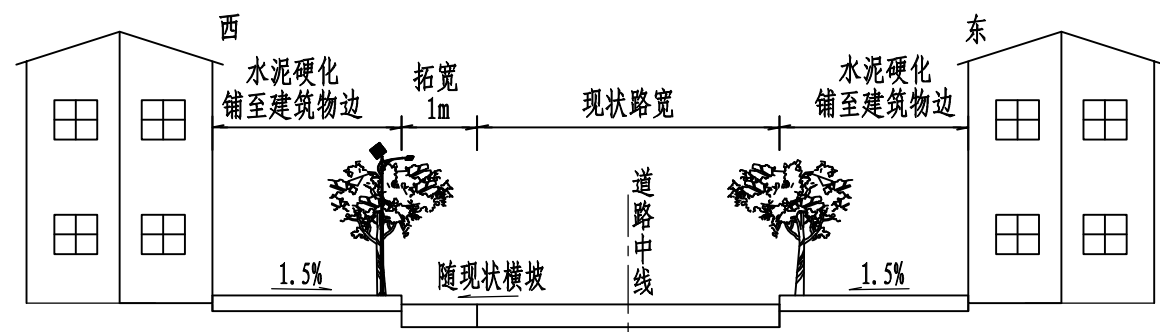


道路标准横断面图(七)

适用2#道路K0+410~K0+618.124段、7#道路(外侧田地设不设水泥硬化和树池)

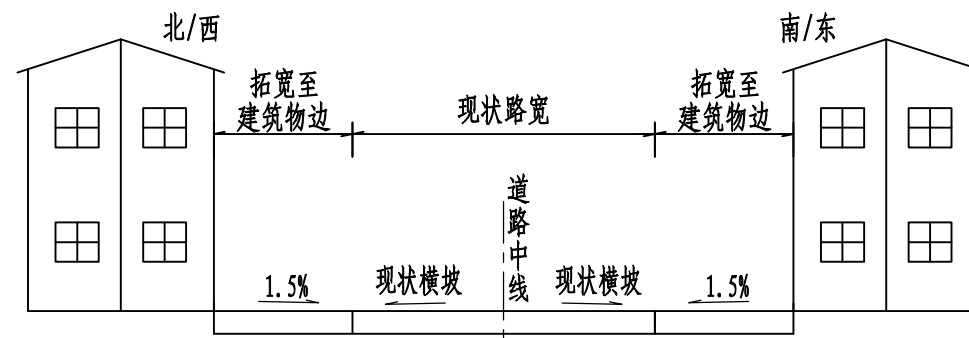


道路标准横断面图(八)

适用4#西段、5#路

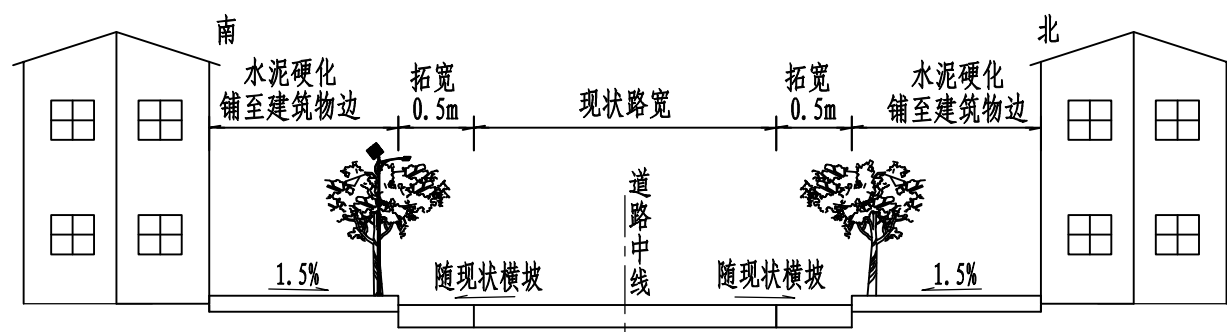


道路标准横断面图(九)

适用3#道路

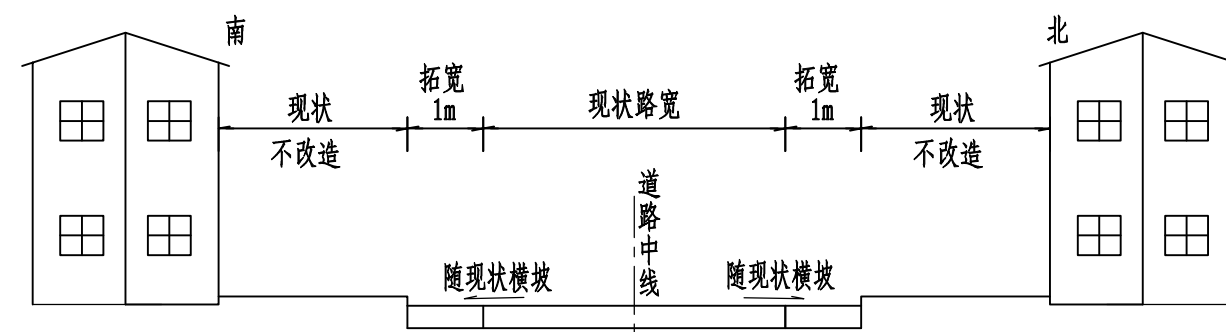


道路标准横断面图(十)

适用6#道路K0+160~K0+216.795

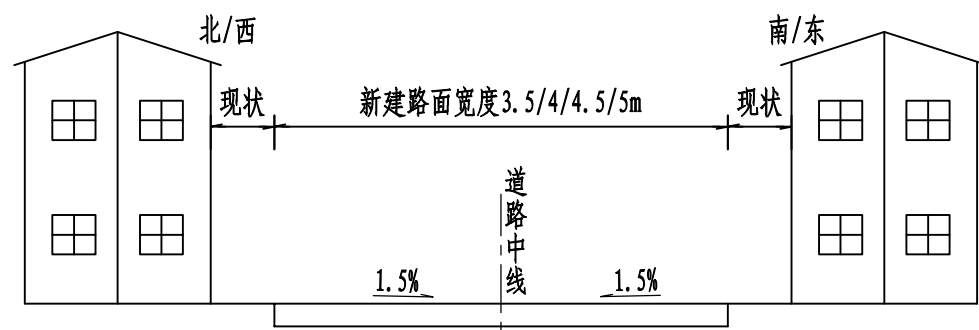

道路标准横断面图(十一)

适用4#路东段、8#、9#、10#、14#、15#、16#、17#、19#西段、20#、21#道路

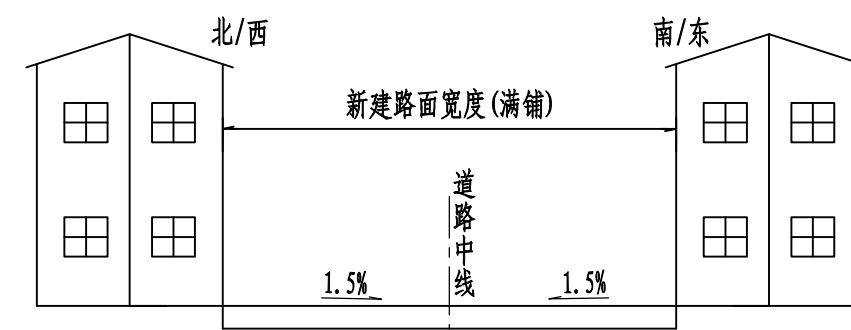


道路标准横断面图(十二)

适用11#、12#、13#、19#东段、18#道路(满铺)

说明:


1. 本图尺寸均以米计。

河南省万里农林规划设计研究院有限公司 地址: 河南省郑州市金水区花园路河南省农业广播电视学校 网址: http://www.hnnygh.com/	项目名称	襄城县库庄镇黄庄社区农村公益事业财政奖补重点村建设项目	项目负责人	韩敬敬	韩敬敬	校 对	刘 闯	刘 闯	图 纸 名 称 DRAWING TITLE 道路标准横断面图	工程编号	2025001	图 号	DL-04
	实施单位	许昌市襄城县库庄镇	审 定	韦翠侠	韦翠侠	设 计	黄 振	黄 振		专 业	道 路	设计阶段	施工图
			审 核	柴二林	柴二林	制 图	黄 振	黄 振		版 本	第 1 版	日 期	2025.05

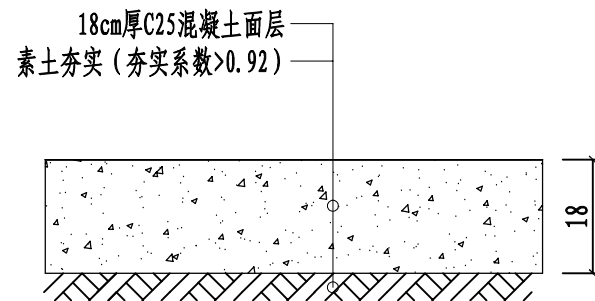


标准路面宽度 ≥ 4.5 米及拓宽路面结构图

适用1#路、2#路、3#路、5#路、7#路、11#路、12#路、19#路、20#路、21#路

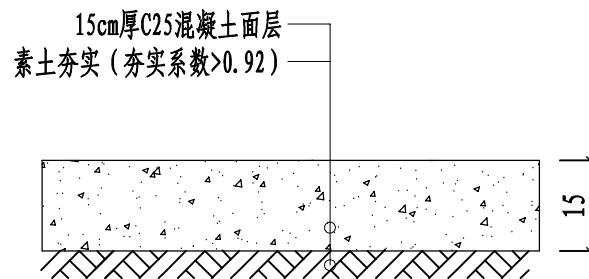


标准路面宽度 < 4.5 米路面结构图


适用4#路、5#路、8#路、9#路、10#路、13#路~18#路
(注: 17#、18#路为胡同性质, 故采用此结构形式)

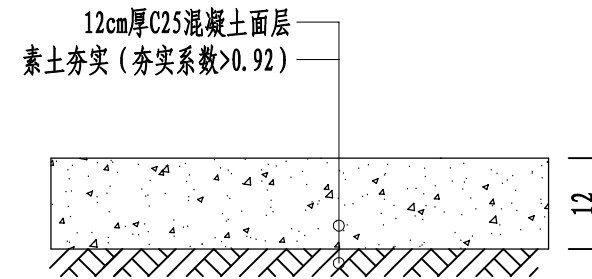


水泥硬化铺装结构图

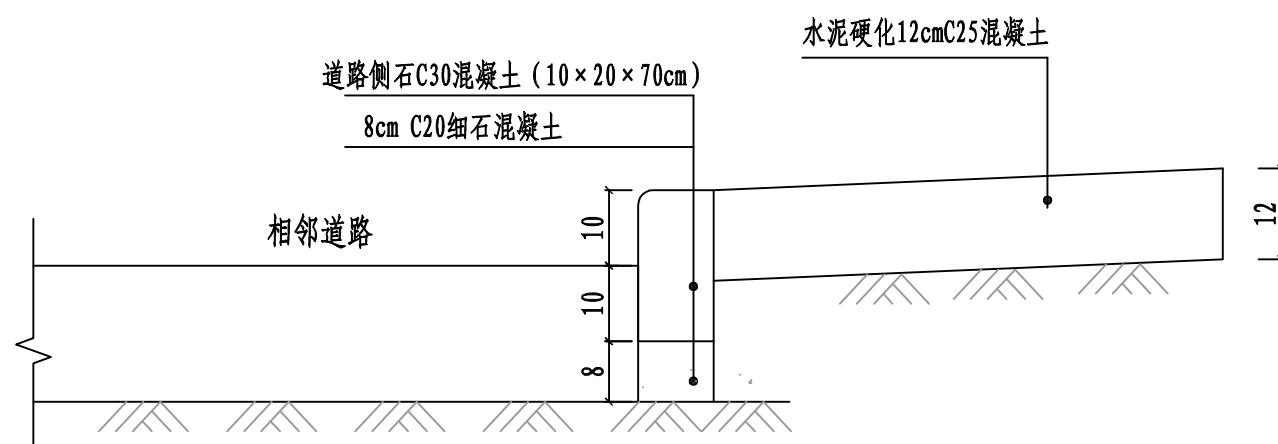


路缘石安装大样图
适用外侧为水泥硬化

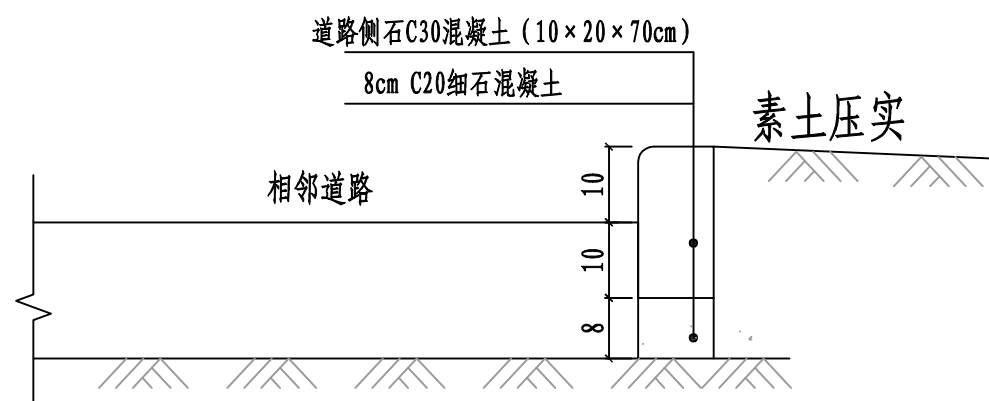


路缘石安装大样图
适用外侧为素土

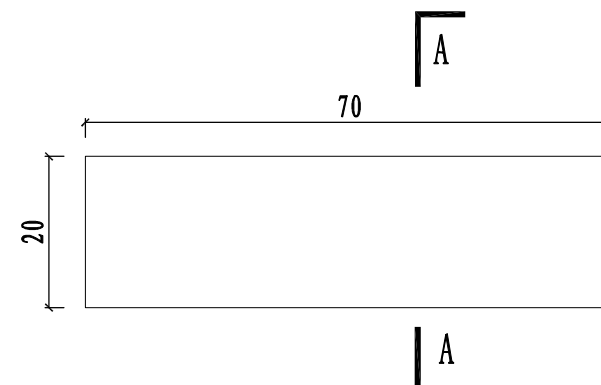

路缘石立面图

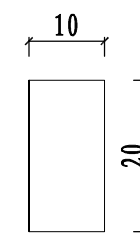

A-A断面

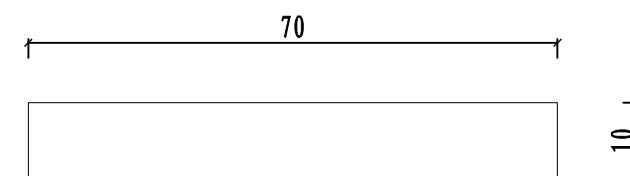


路缘石平面图

说明:




1. 本图尺寸均以厘米计。
2. 宽度低于6米的混凝土路面横缝每5米设置一道, 填料缝采用聚氨酯道路填缝胶。
3. 道路侧石采用C30混凝土预制。

河南省万里农林规划设计研究院有限公司 地址: 河南省郑州市金水区花园路河南省农业广播电视学校 网址: http://www.hnnygh.com/	项目名称	襄城县库庄镇黄庄社区农村公益事业财政奖补重点村建设项目	项目负责人	韩敬敬	韩敬敬	校 对	刘 闯	刘 闯	图 纸 名 称 路面结构图	工程编号	2025001	图 号	DL-05
	实施单位	许昌市襄城县库庄镇	审 定	韦翠侠	韦翠侠	设 计	黄 振	黄 振		专 业	道 路	设计阶段	施工图
			审 核	柴二林	柴二林	制 图	黄 振	黄 振		版 本	第 1 版	日 期	2025.05


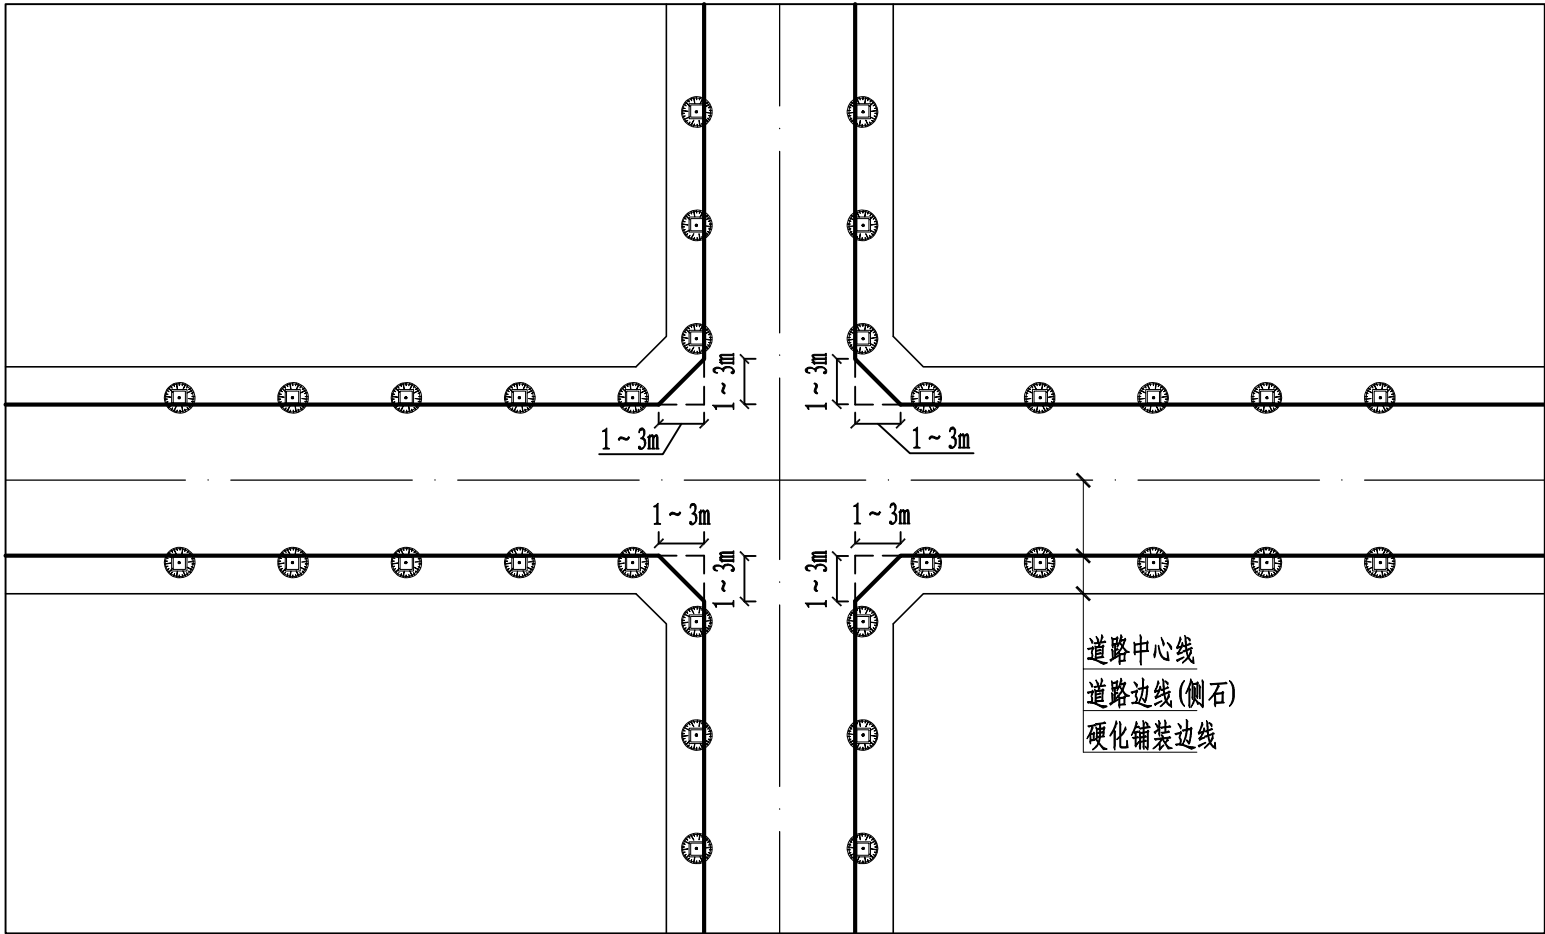


- 说明:
- 1. 本图尺寸均以米计。
 - 2. 路口倒角宽度可根据现场实际适当调整，避开构筑物即可。

河南省万里农林规划设计研究院有限公司 地址：河南省郑州市金水区花园路河南省农业广播电视学校 网址：http://www.hnnygh.com/	项目名称	襄城县库庄镇黄庄社区农村公益事业	项目负责人	韩敬敬	韩敬敬	校 对	刘 闯	刘 闯	图 纸 名 称 相 交 路 口 倒 角 布 设 示 意 图	工程编号	2025001	图 号	DL-06
	PROJECT TITLE	财政奖补重点村建设项目	审 定	韦翠侠	韦翠侠	设 计	黄 振	黄 振		专 业	道 路	设计阶段	施工图
	实施单位	许昌市襄城县库庄镇	审 核	柴二林	柴二林	制 图	黄 振	黄 振		版 本	第 1 版	日 期	2025. 05
	CLIENT		EXAMINED BY			DRAWING BY				VERSION		DATE	

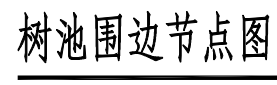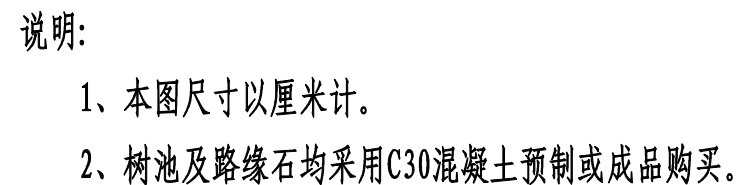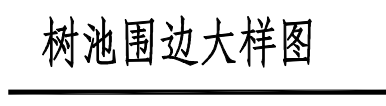

本图纸版权归本公司所有，不得用于本工程以外范围。

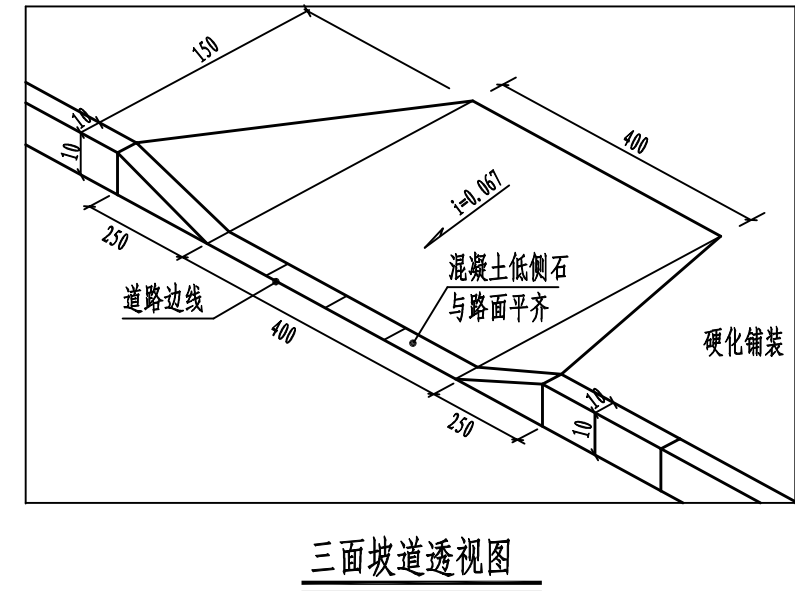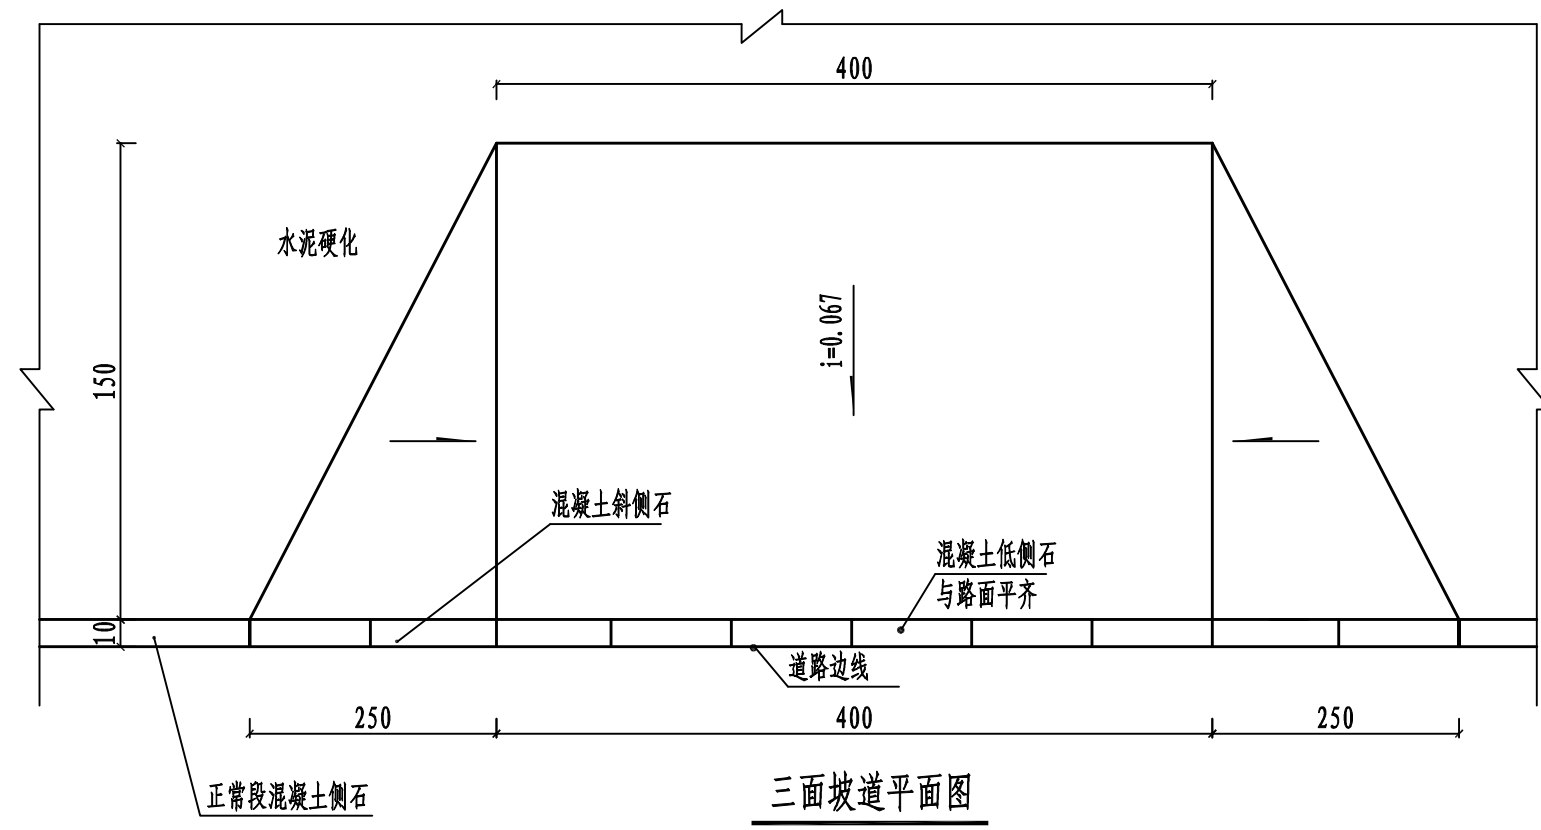

- 说明:
- 1、本图尺寸单位以厘米计。
 - 2、三面坡道供行人上下硬化铺装使用，同时作为残疾人坡道。
 - 3、硬化路口及住户出入口处均应设置坡道，图中所示位置可根据实际情况进行调整。
 - 4、未尽事宜应严格按照《无障碍设计规范》（GB 50763-2012）及《建筑与市政工程无障碍通用规范》（GB55019-2021）进行。

河南省万里农林规划设计研究院有限公司 地址：河南省郑州市金水区花园路河南省农业广播电视学校 网址：http://www.hnnygh.com/	项目名称 PROJECT TITLE	襄城县库庄镇黄庄社区农村公益事业 财政奖补重点村建设项目	项目负责人 AUTHORIZED BY	韩敬敬	韩敬敬	校对 CHECKED BY	刘闯	刘闯	图纸名称 DRAWING TITLE	工程编号 PROJECT NO.	2025001	图号 DRAWING NO.	DL-08
	实施单位 CLIENT	许昌市襄城县库庄镇	审定 AUTHORIZED BY	韦翠侠	韦翠侠	设计 DESIGNED	黄振	黄振		专业 SPECIALTY	道路	设计阶段 DESIGN STAGE	施工图
			审核 EXAMINED BY	柴二林	柴二林	制图 DRAWING BY	黄振	黄振		版本 VERSION	第 1 版	日期 DATE	2025.05



说明:

1、本图尺寸均以米计。

图例:

- 新建混凝土路面
- 混凝土路面拓宽
- 水泥硬化
- 楸树
- 单干紫薇
- 路缘石

河南省万里农林规划设计研究院有限公司

地址: 河南省郑州市金水区花园路河南省农业广播电视学校
网址: <http://www.hnnygh.com/>

项目名称
PROJECT TITLE

襄城县库庄镇黄庄社区农村公益事业
财政奖补重点村建设项目

实施单位
CLIENT

许昌市襄城县库庄镇

项目负责人
AUTHORIZED BY

韩敬敬

审定
AUTHORIZED BY

韦翠侠

审核
EXAMINED BY

柴二林

韩敬敬

韦翠侠

柴二林

校对
CHECKED BY

刘闯

设计
DESIGNED

黄振

制图
DRAWING BY

黄振

刘闯

黄振

黄振

图纸名称
DRAWING TITLE

道路及绿化平面图

工程编号
PROJECT NO.

2025001

专业
SPECIALTY

道路

版本
VERSION

第1版

图号
DRAWING NO.

DL-09


设计阶段
DESIGN STAGE

施工图

日期
DATE

2025.05

本图纸版权归本公司所有, 不得用于本工程以外范围。

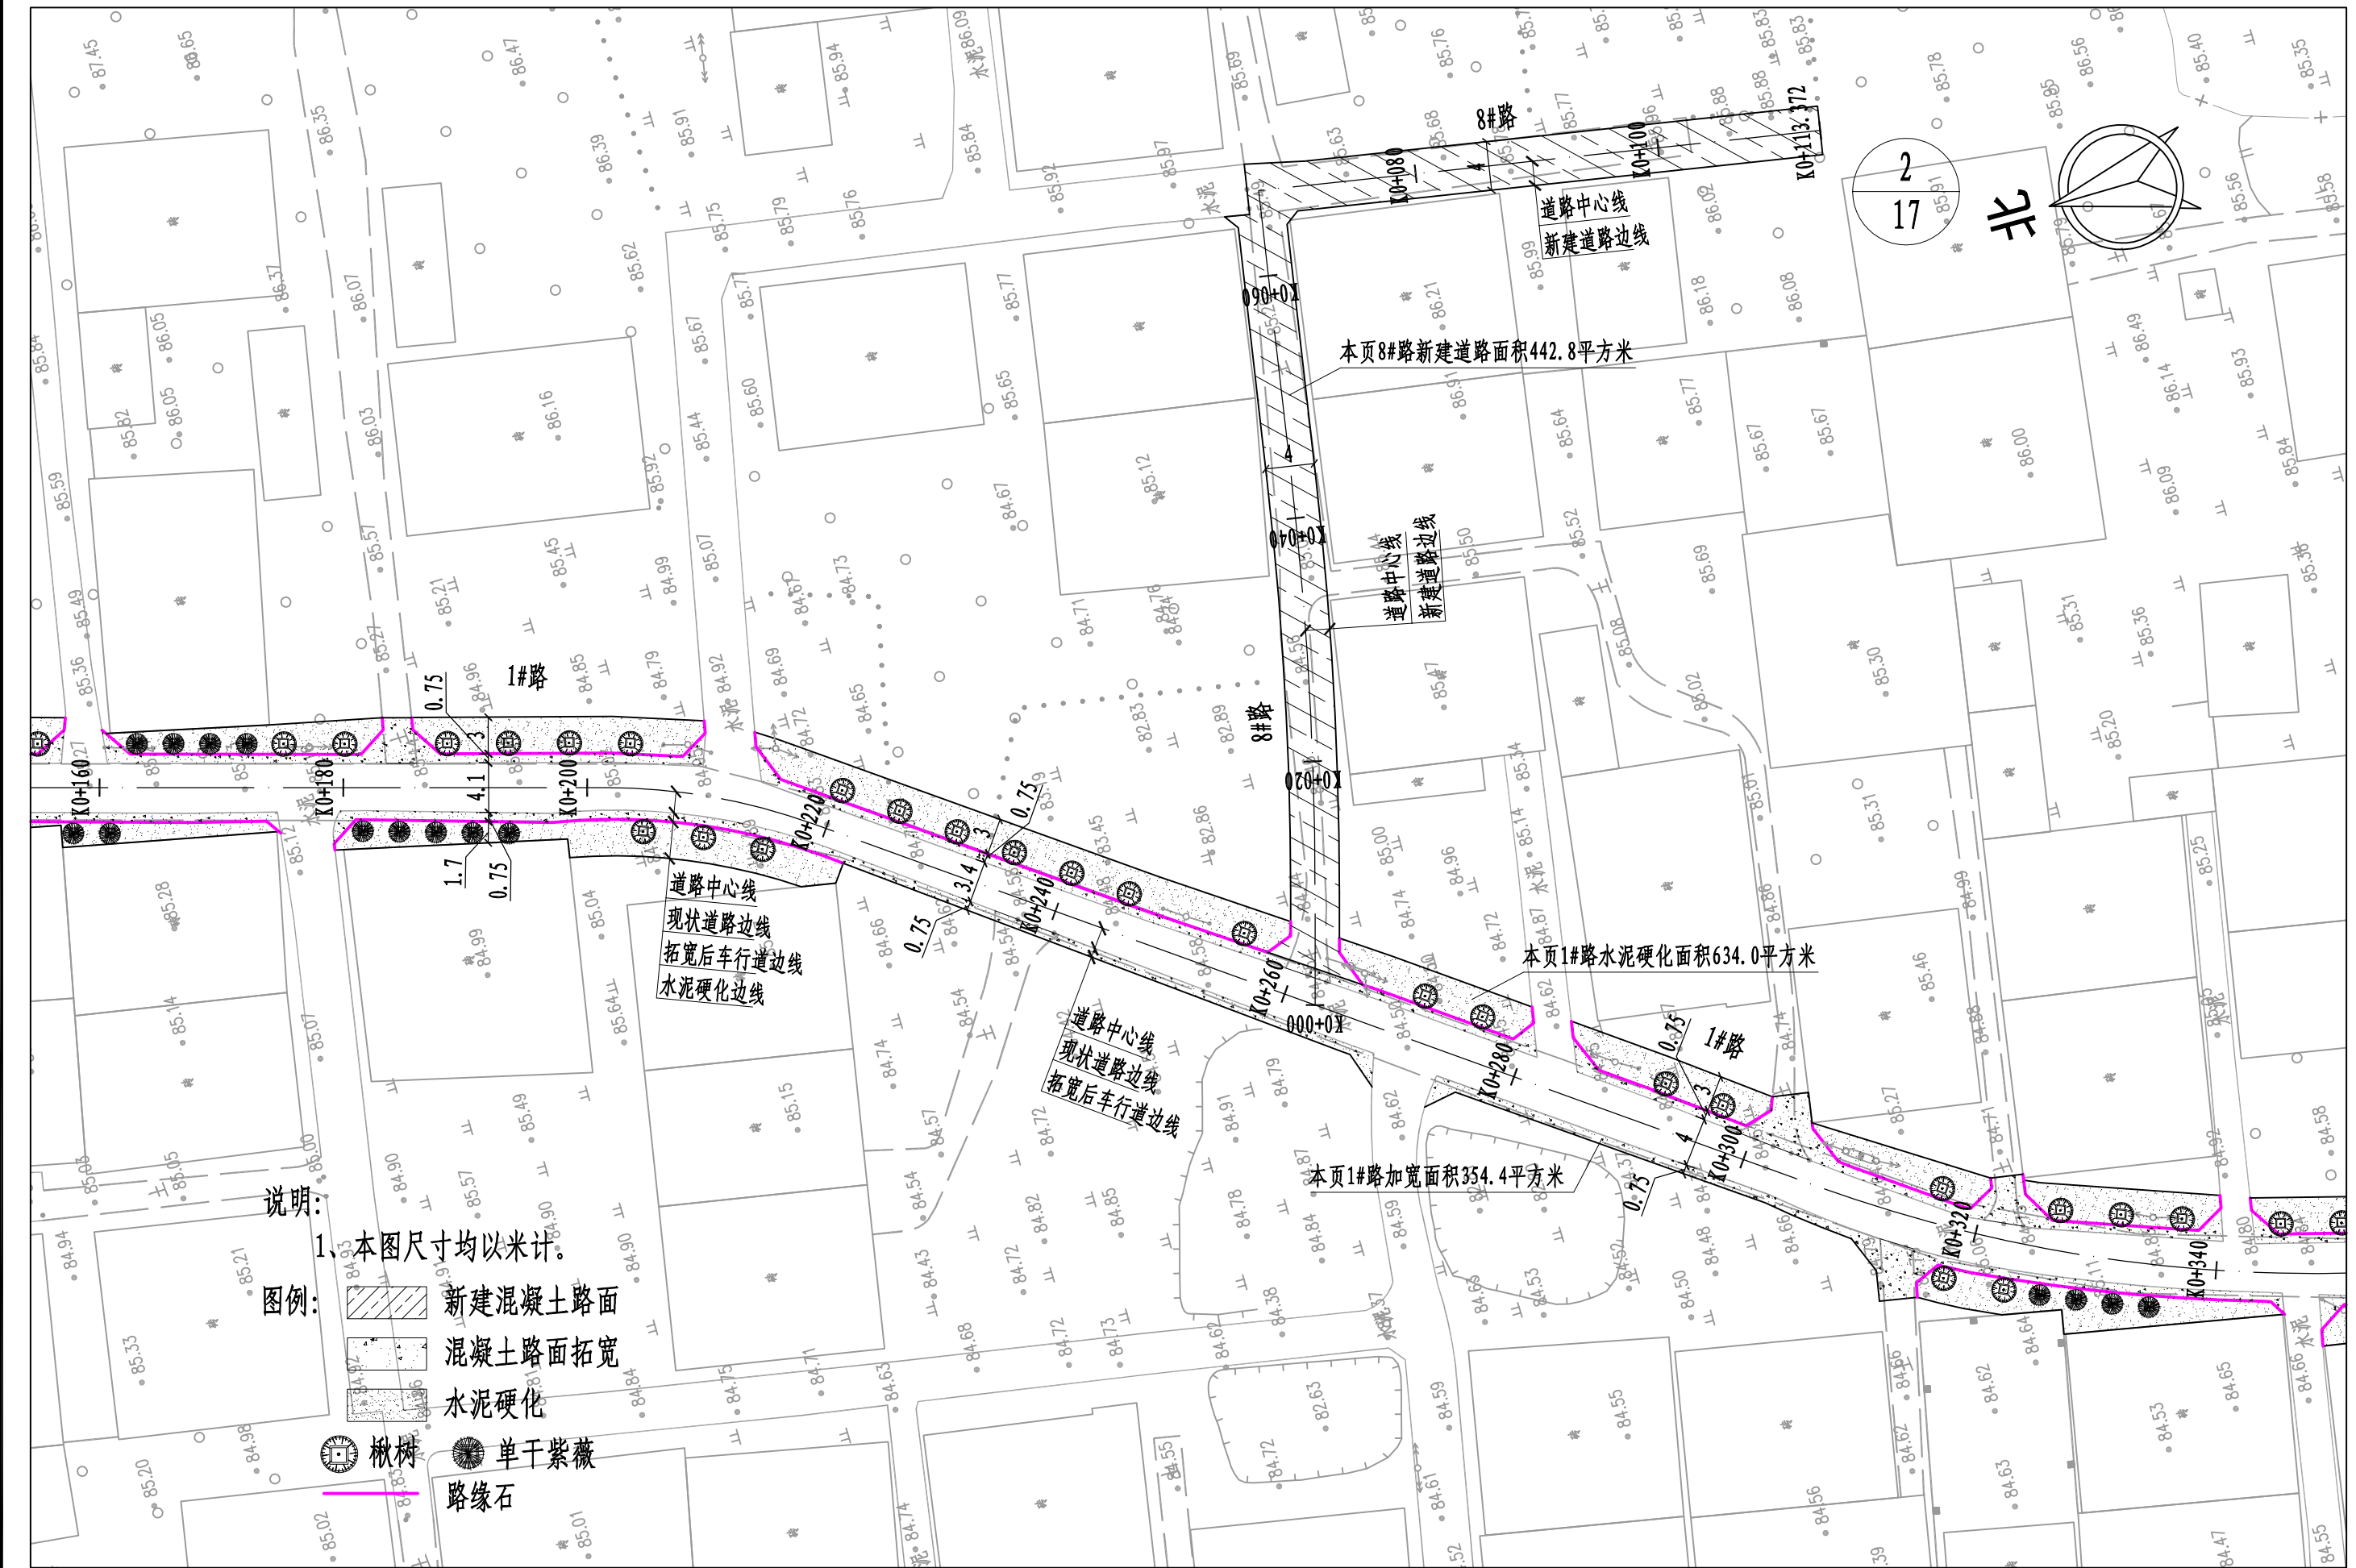


说明:

1、本图尺寸均以米计。

图例:


- 新建混凝土路面
- 混凝土路面拓宽
- 水泥硬化
- 楸树
- 单干紫薇
- 路缘石

河南省万里农林规划设计研究院有限公司 地址: 河南省郑州市金水区花园路河南省农业广播电视学校 网址: http://www.hnnygh.com/	项目名称 PROJECT TITLE	襄城县库庄镇黄庄社区农村公益事业 财政奖补重点村建设项目	项目负责人 AUTHORIZED BY	韩敬敬	韩敬敬	校 对 CHECKED BY	刘 闯	刘 闯	图 纸 名 称 DRAWING TITLE 道路及绿化平面图	工程编号 PROJECT NO.	2025001	图 号 DRAWING NO.	DL-09
	实施单位 CLIENT	许昌市襄城县库庄镇	审 定 AUTHORIZED BY	韦翠侠	韦翠侠	设 计 DESIGNED	黄 振	黄 振		专 业 SPECIALTY	道 路	设计阶段 DESIGN STAGE	施工图
			审 核 EXAMINED BY	柴二林	柴二林	制 图 DRAWING BY	黄 振	黄 振		版 本 VERSION	第 1 版	日 期 DATE	2025.05

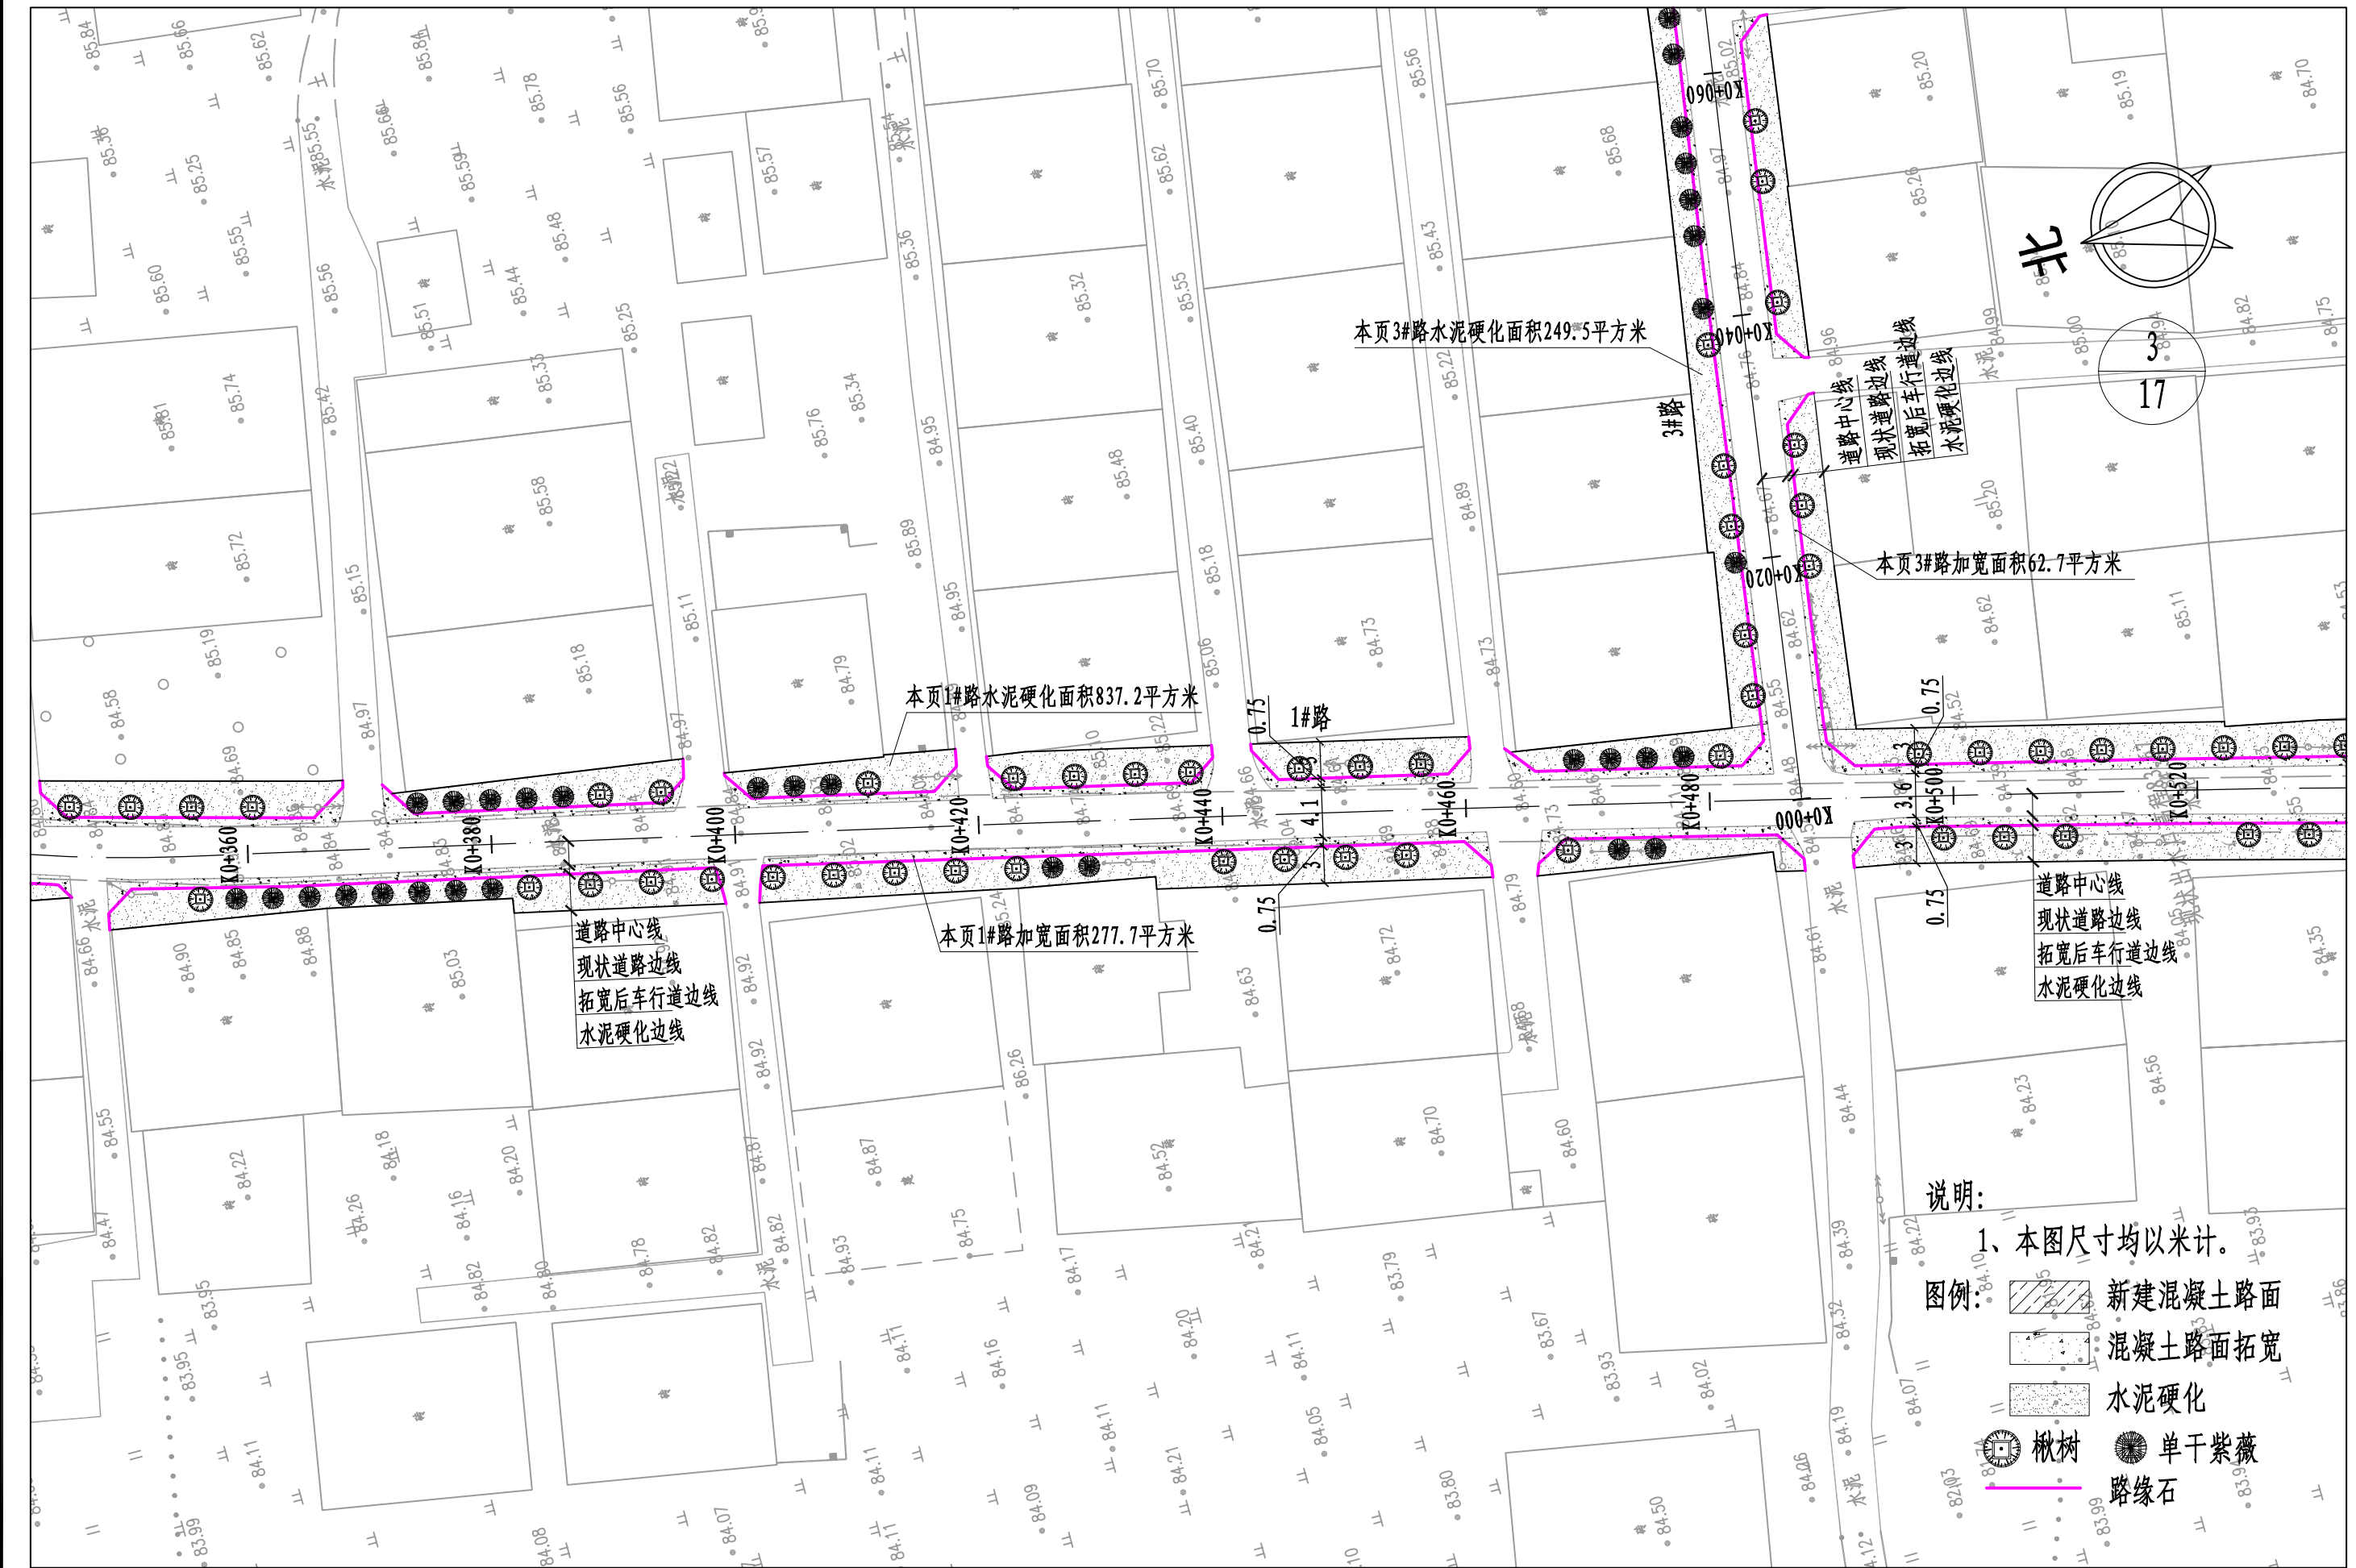


- 说明:
- 1、本图尺寸均以米计。
- 图例:
- 新建混凝土路面
 - 混凝土路面拓宽
 - 水泥硬化
 - 楸树
 - 单干紫薇
 - 路缘石

河南省万里农林规划设计研究院有限公司 地址：河南省郑州市金水区花园路河南省农业广播电视学校 网址：http://www.hnnygh.com/	项目名称 PROJECT TITLE	襄城县库庄镇黄庄社区农村公益事业 财政奖补重点村建设项目	项目负责人 AUTHORIZED BY	韩敬敬	韩敬敬	校 对 CHECKED BY	刘 闯	刘 闯	图 纸 名 称 DRAWING TITLE 道路及绿化平面图	工程编号 PROJECT NO.	2025001	图 号 DRAWING NO.	DL-09
	实施单位 CLIENT	许昌市襄城县库庄镇	审 定 AUTHORIZED BY	韦翠侠	韦翠侠	设 计 DESIGNED	黄 振	黄 振		专 业 SPECIALTY	道 路	设计阶段 DESIGN STAGE	施工图
			审 核 EXAMINED BY	柴二林	柴二林	制 图 DRAWING BY	黄 振	黄 振		版 本 VERSION	第 1 版	日 期 DATE	2025.05

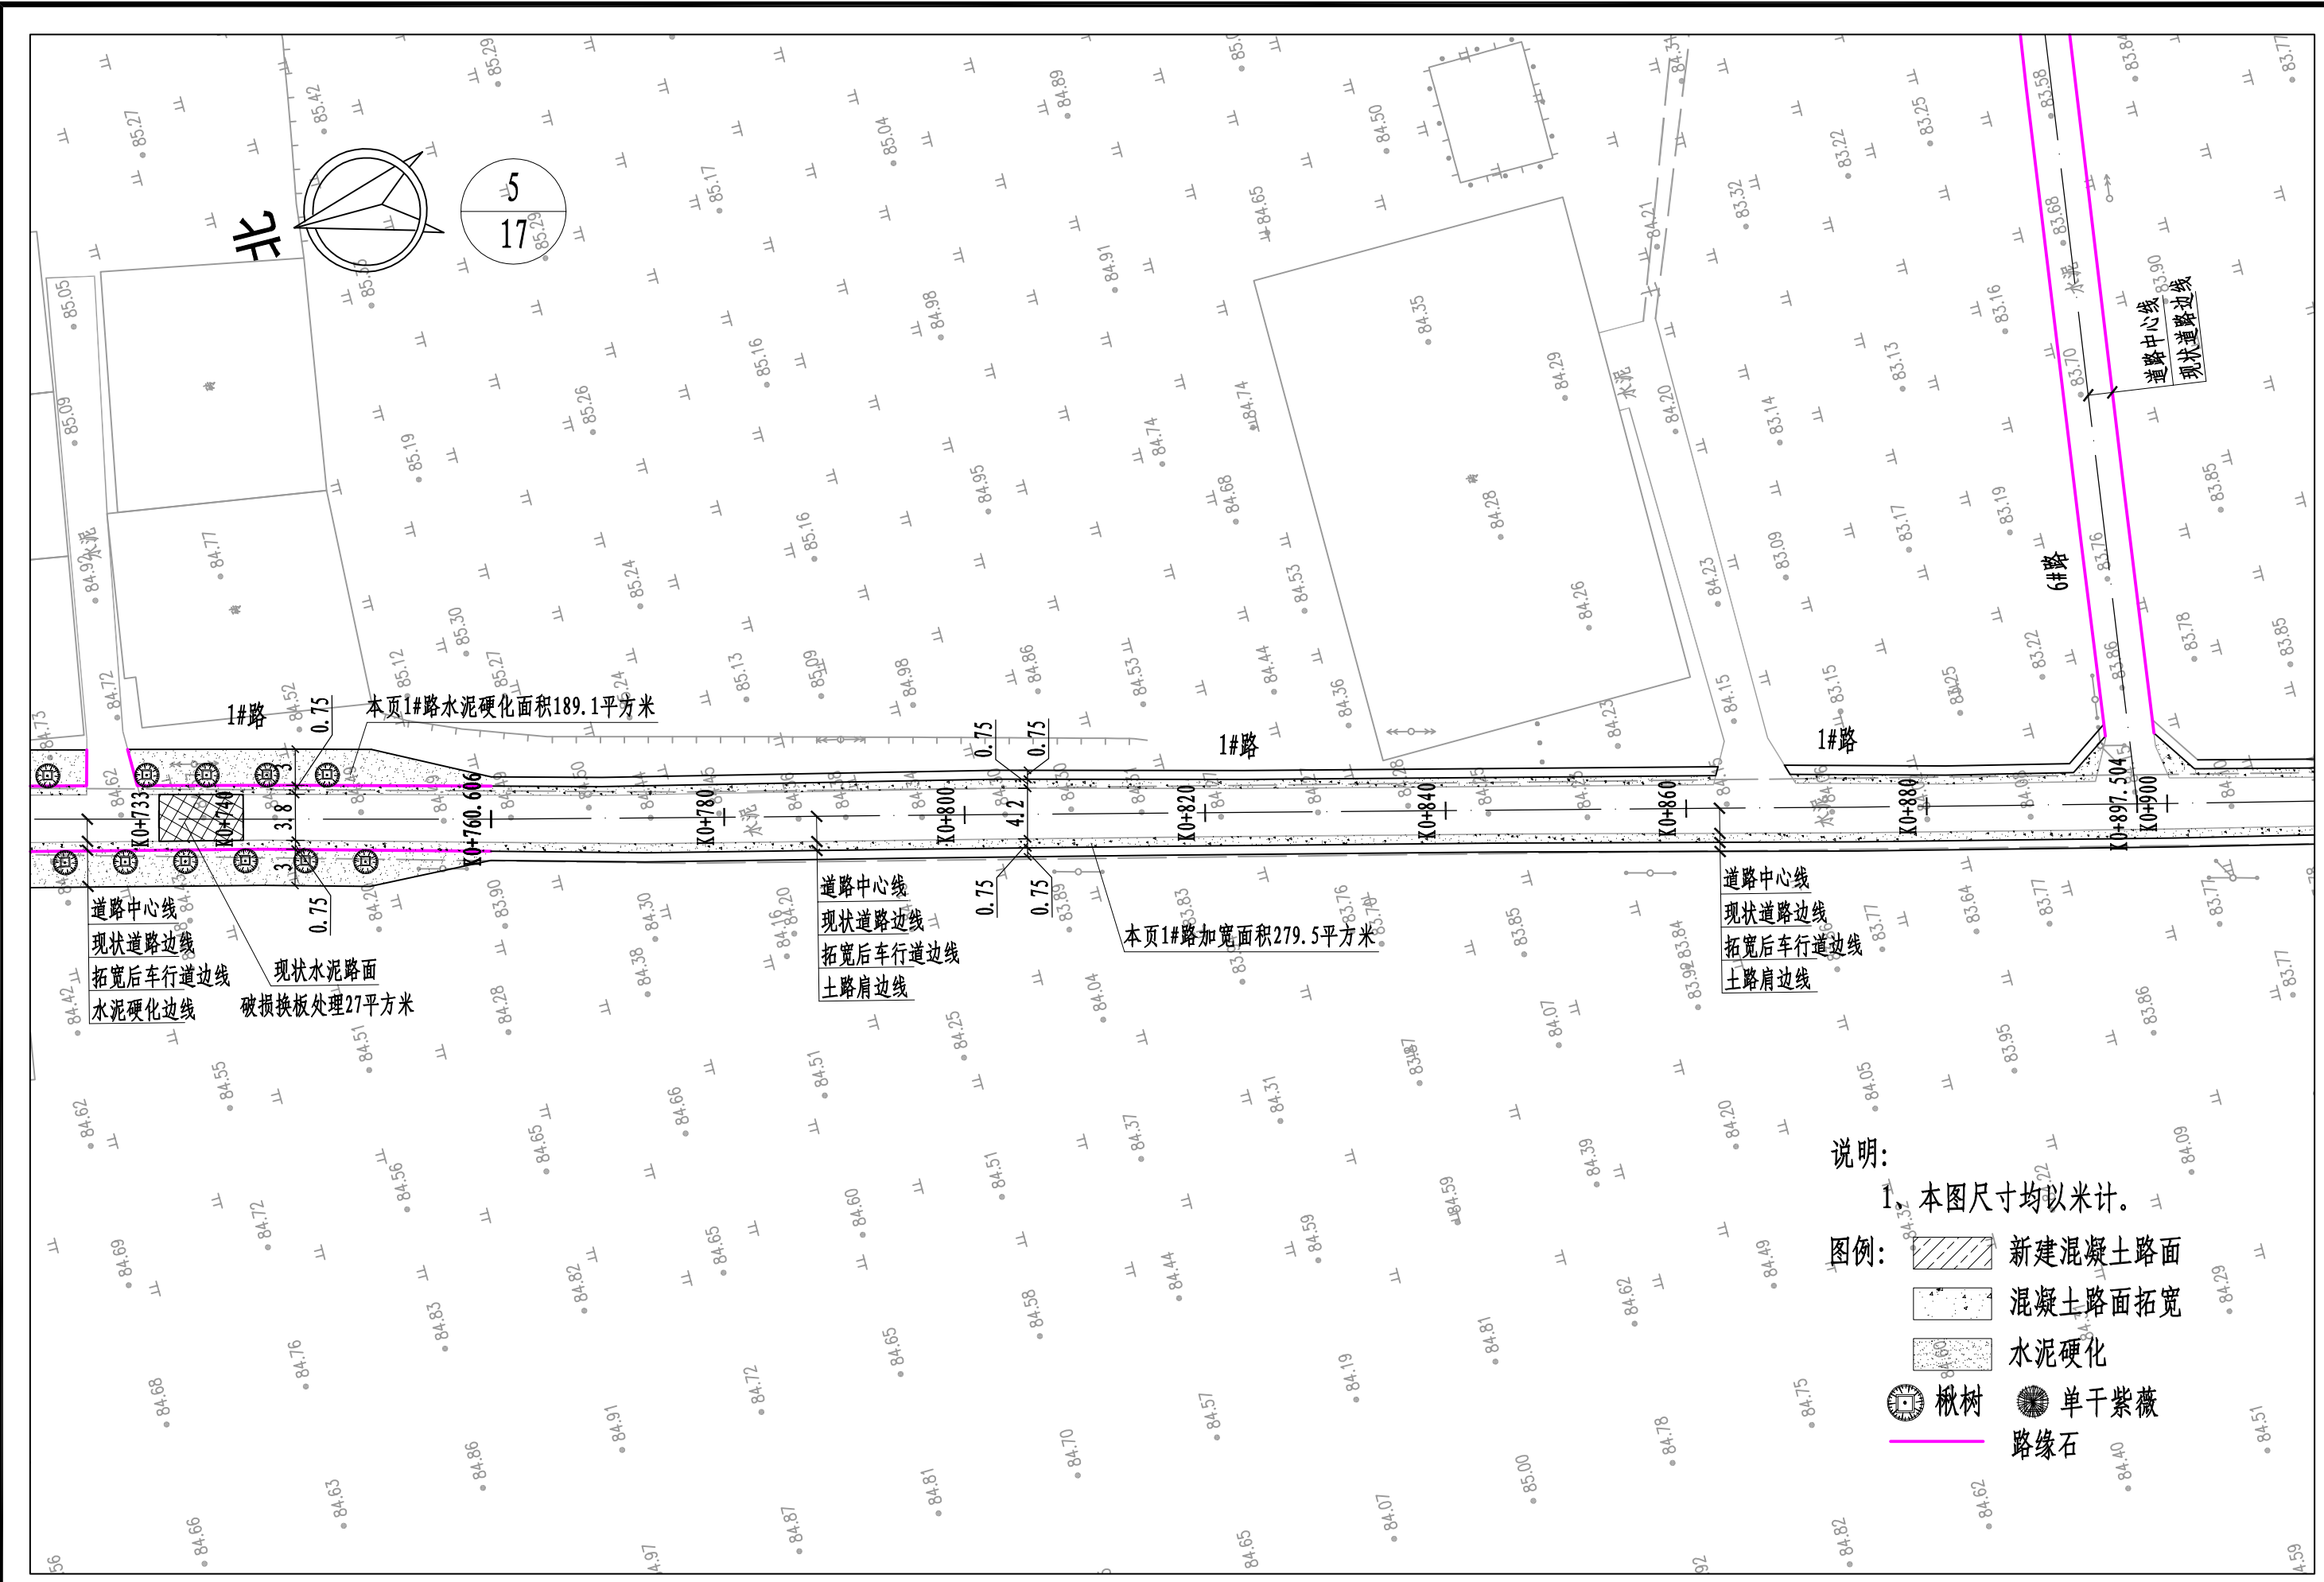


- 说明:
1. 本图尺寸均以米计。
- 图例:
- 新建混凝土路面
 - 混凝土路面拓宽
 - 水泥硬化
 - 楸树
 - 单干紫薇
 - 路缘石

河南省万里农林规划设计研究院有限公司 地址：河南省郑州市金水区花园路河南省农业广播电视学校 网址：http://www.hnnygh.com/	项目名称 PROJECT TITLE	襄城县库庄镇黄庄社区农村公益事业 财政奖补重点村建设项目	项目负责人 AUTHORIZED BY	韩敬敬	韩敬敬	校 对 CHECKED BY	刘 闯	刘 闯	图 纸 名 称 DRAWING TITLE	工程编号 PROJECT NO.	2025001	图 号 DRAWING NO.	DL-09
	实施单位 CLIENT	许昌市襄城县库庄镇	审 定 AUTHORIZED BY	韦翠侠	韦翠侠	设 计 DESIGNED	黄 振	黄 振		专 业 SPECIALTY	道 路	设计阶段 DESIGN STAGE	施工图
			审 核 EXAMINED BY	柴二林	柴二林	制 图 DRAWING BY	黄 振	黄 振		版 本 VERSION	第 1 版	日 期 DATE	2025.05

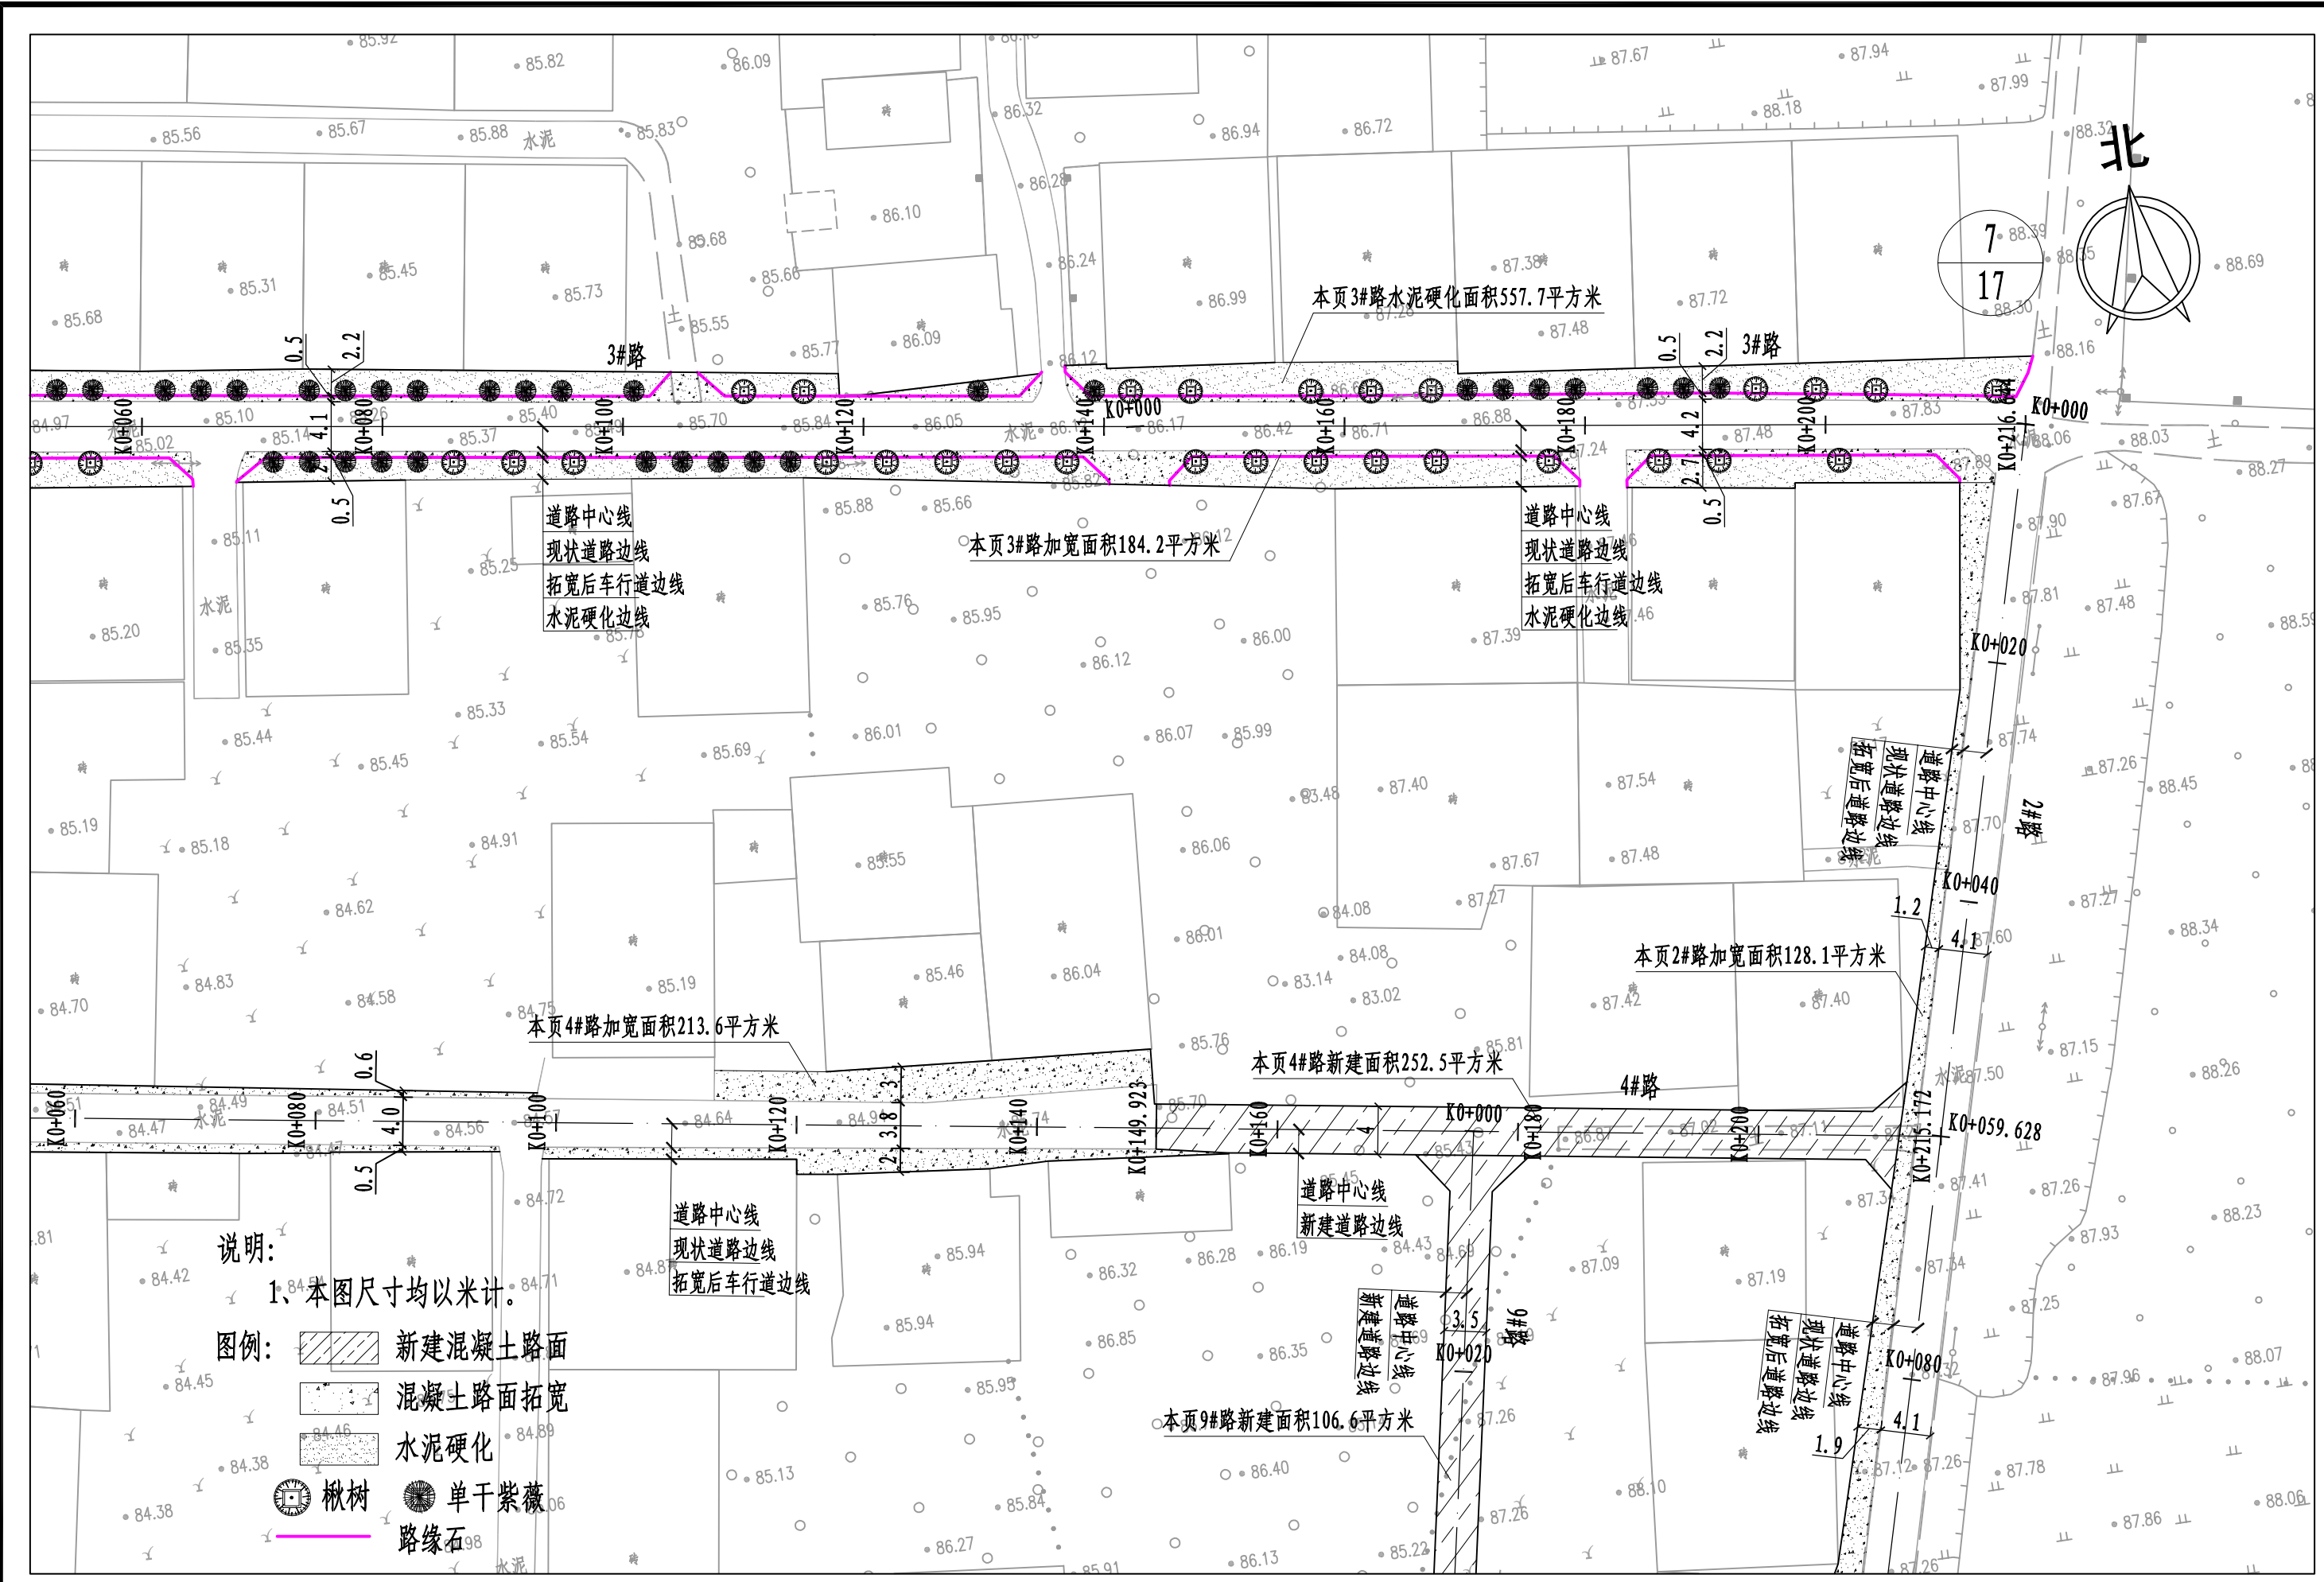

河南省万里农林规划设计研究院有限公司 地址：河南省郑州市金水区花园路河南省农业广播电视学校 网址：http://www.hnnygh.com/	项目名称 PROJECT TITLE	襄城县库庄镇黄庄社区农村公益事业 财政奖补重点村建设项目	项目负责人 AUTHORIZED BY	韩敬敬	韩敬敬	校 对 CHECKED BY	刘 闯	刘 闯	图 纸 名 称 DRAWING TITLE	工程编号 PROJECT NO.	2025001	图 号 DRAWING NO.	DL-09
	实施单位 CLIENT	许昌市襄城县库庄镇	审 定 AUTHORIZED BY	韦翠侠	韦翠侠	设 计 DESIGNED	黄 振	黄 振		专 业 SPECIALTY	道 路	设计阶段 DESIGN STAGE	施工图
			审 核 EXAMINED BY	柴二林	柴二林	制 图 DRAWING BY	黄 振	黄 振		版 本 VERSION	第 1 版	日 期 DATE	2025.05

本图纸版权归本公司所有，不得用于本工程以外范围。

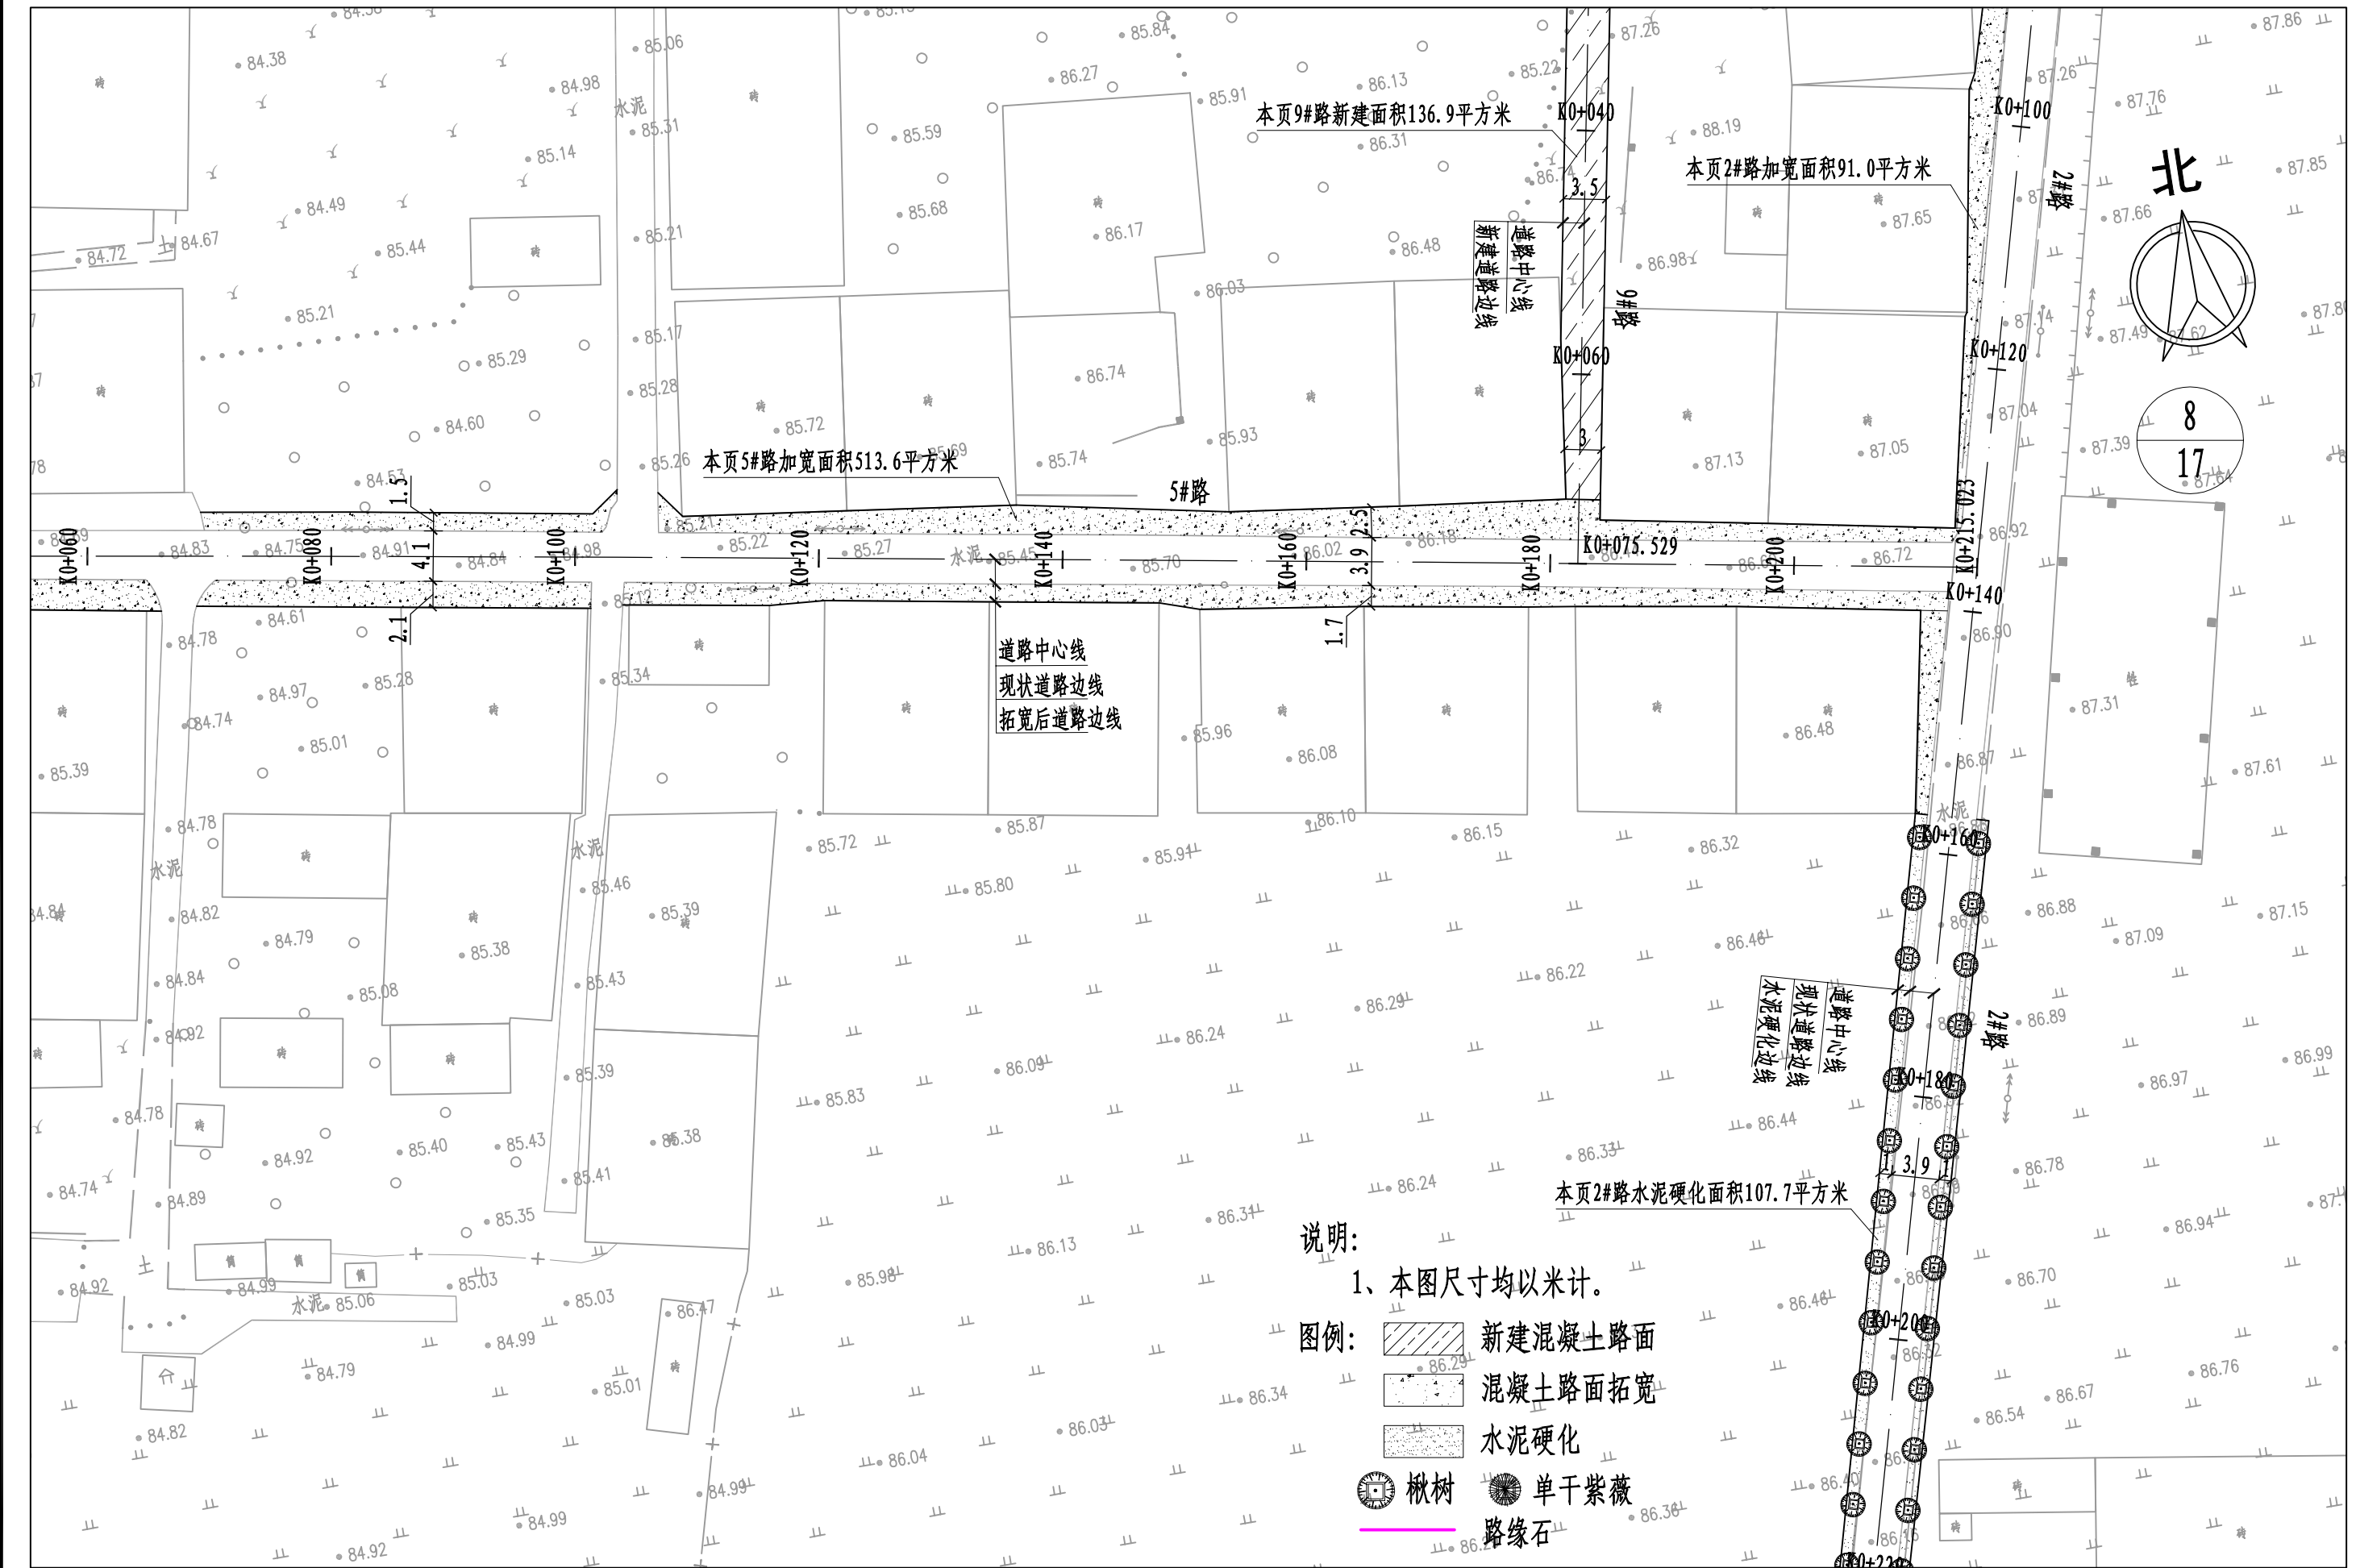

说明:

1、本图尺寸均以米计。

- 图例:
- 新建混凝土路面
 - 混凝土路面拓宽
 - 水泥硬化
 - 楸树
 - 单干紫薇
 - 路缘石

河南省万里农林规划设计研究院有限公司

地址: 河南省郑州市金水区花园路河南省农业广播电视学校
网址: <http://www.hnnygh.com/>

项目名称
PROJECT TITLE

襄城县库庄镇黄庄社区农村公益事业
财政奖补重点村建设项目

实施单位
CLIENT

许昌市襄城县库庄镇

项目负责人
AUTHORIZED BY

韩敬敬

审定
AUTHORIZED BY

韦翠侠

审核
EXAMINED BY

柴二林

韩敬敬

韦翠侠

柴二林

校对
CHECKED BY

刘闯

设计
DESIGNED

黄振

制图
DRAWING BY

黄振

刘闯

黄振

黄振

图纸名称
DRAWING TITLE

道路及绿化平面图

工程编号
PROJECT NO.

2025001

专业
SPECIALTY

道路

版本
VERSION

第1版

图号
DRAWING NO.


DL-09

设计阶段
DESIGN STAGE

施工图


日期
DATE

2025.05

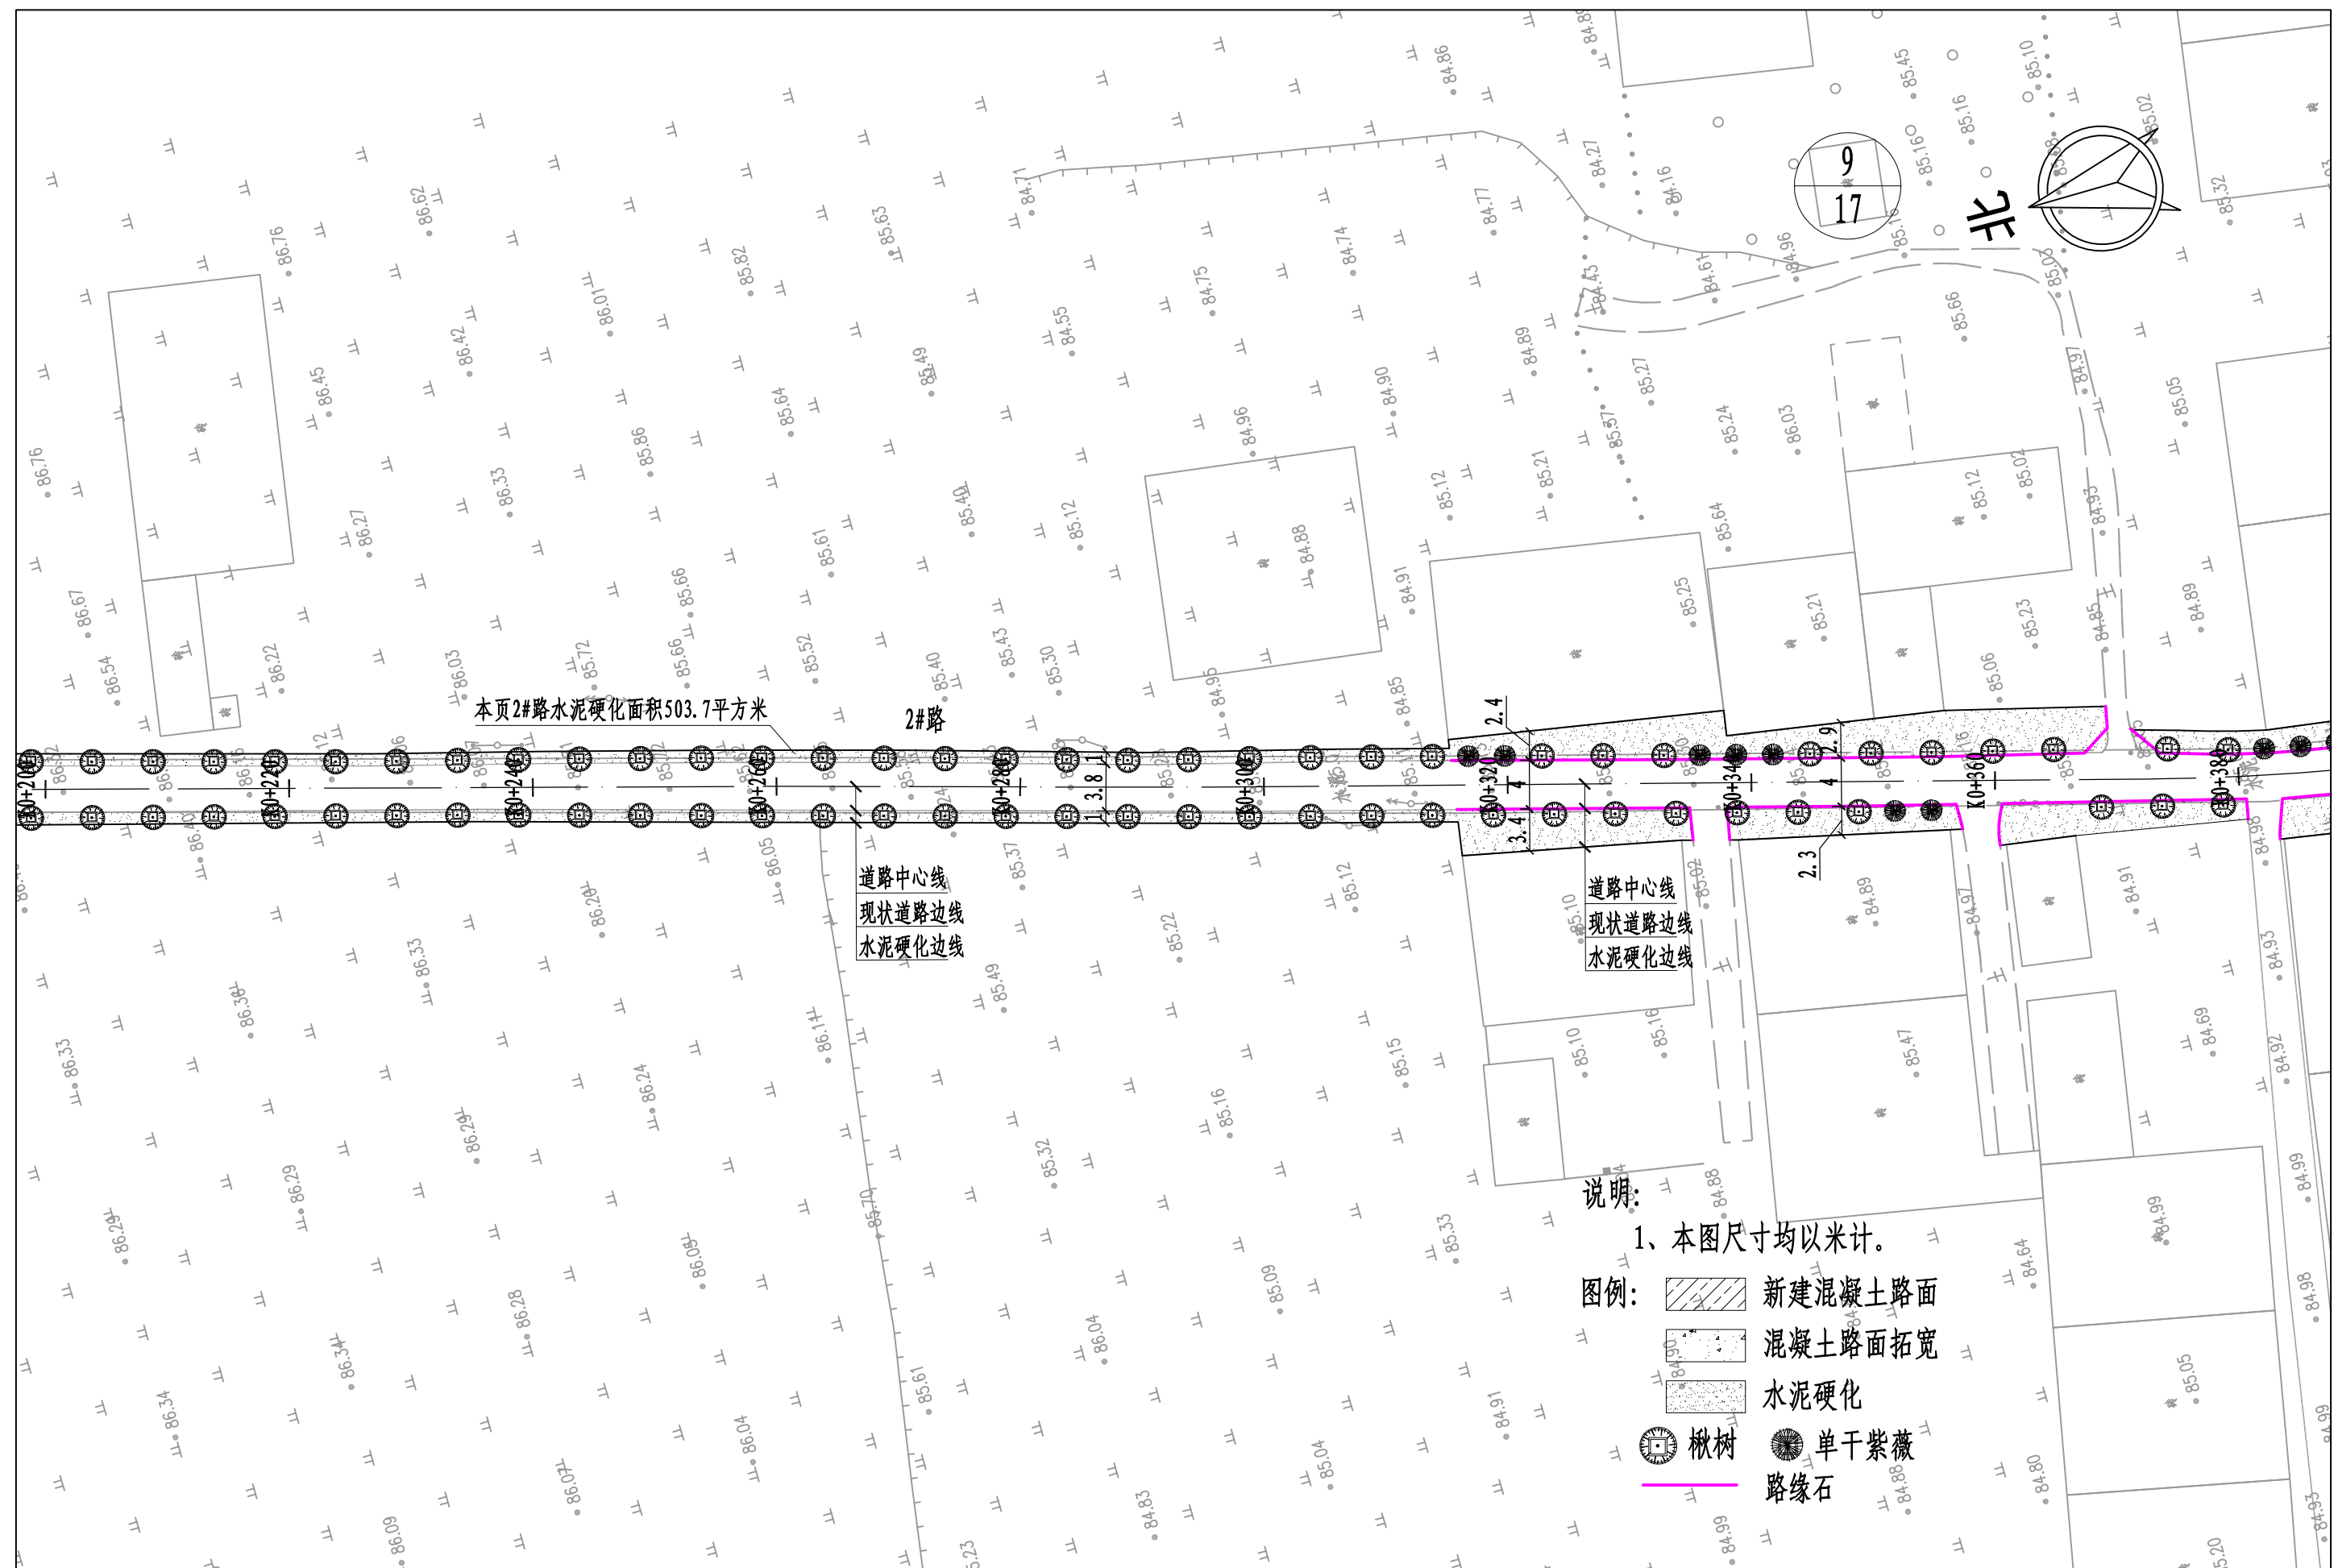

河南省万里农林规划设计研究院有限公司 地址：河南省郑州市金水区花园路河南省农业广播电视学校 网址：http://www.hnnygh.com/	项目名称	襄城县库庄镇黄庄社区农村公益事业 财政奖补重点村建设项目	项目负责人	韩敬敬	韩敬敬	校 对	刘 闯	刘 闯	图 纸 名 称 道路及绿化平面图	工程编号	2025001	图 号	DL-09
	实施单位	许昌市襄城县库庄镇	审 定	韦翠侠	韦翠侠	设 计	黄 振	黄 振		专 业	道 路	设计阶段	施工图
	CLIENT		审 核	柴二林	柴二林	制 图	黄 振	黄 振		版 本	第 1 版	日 期	2025.05


本图纸版权归本公司所有，不得用于本工程以外范围。

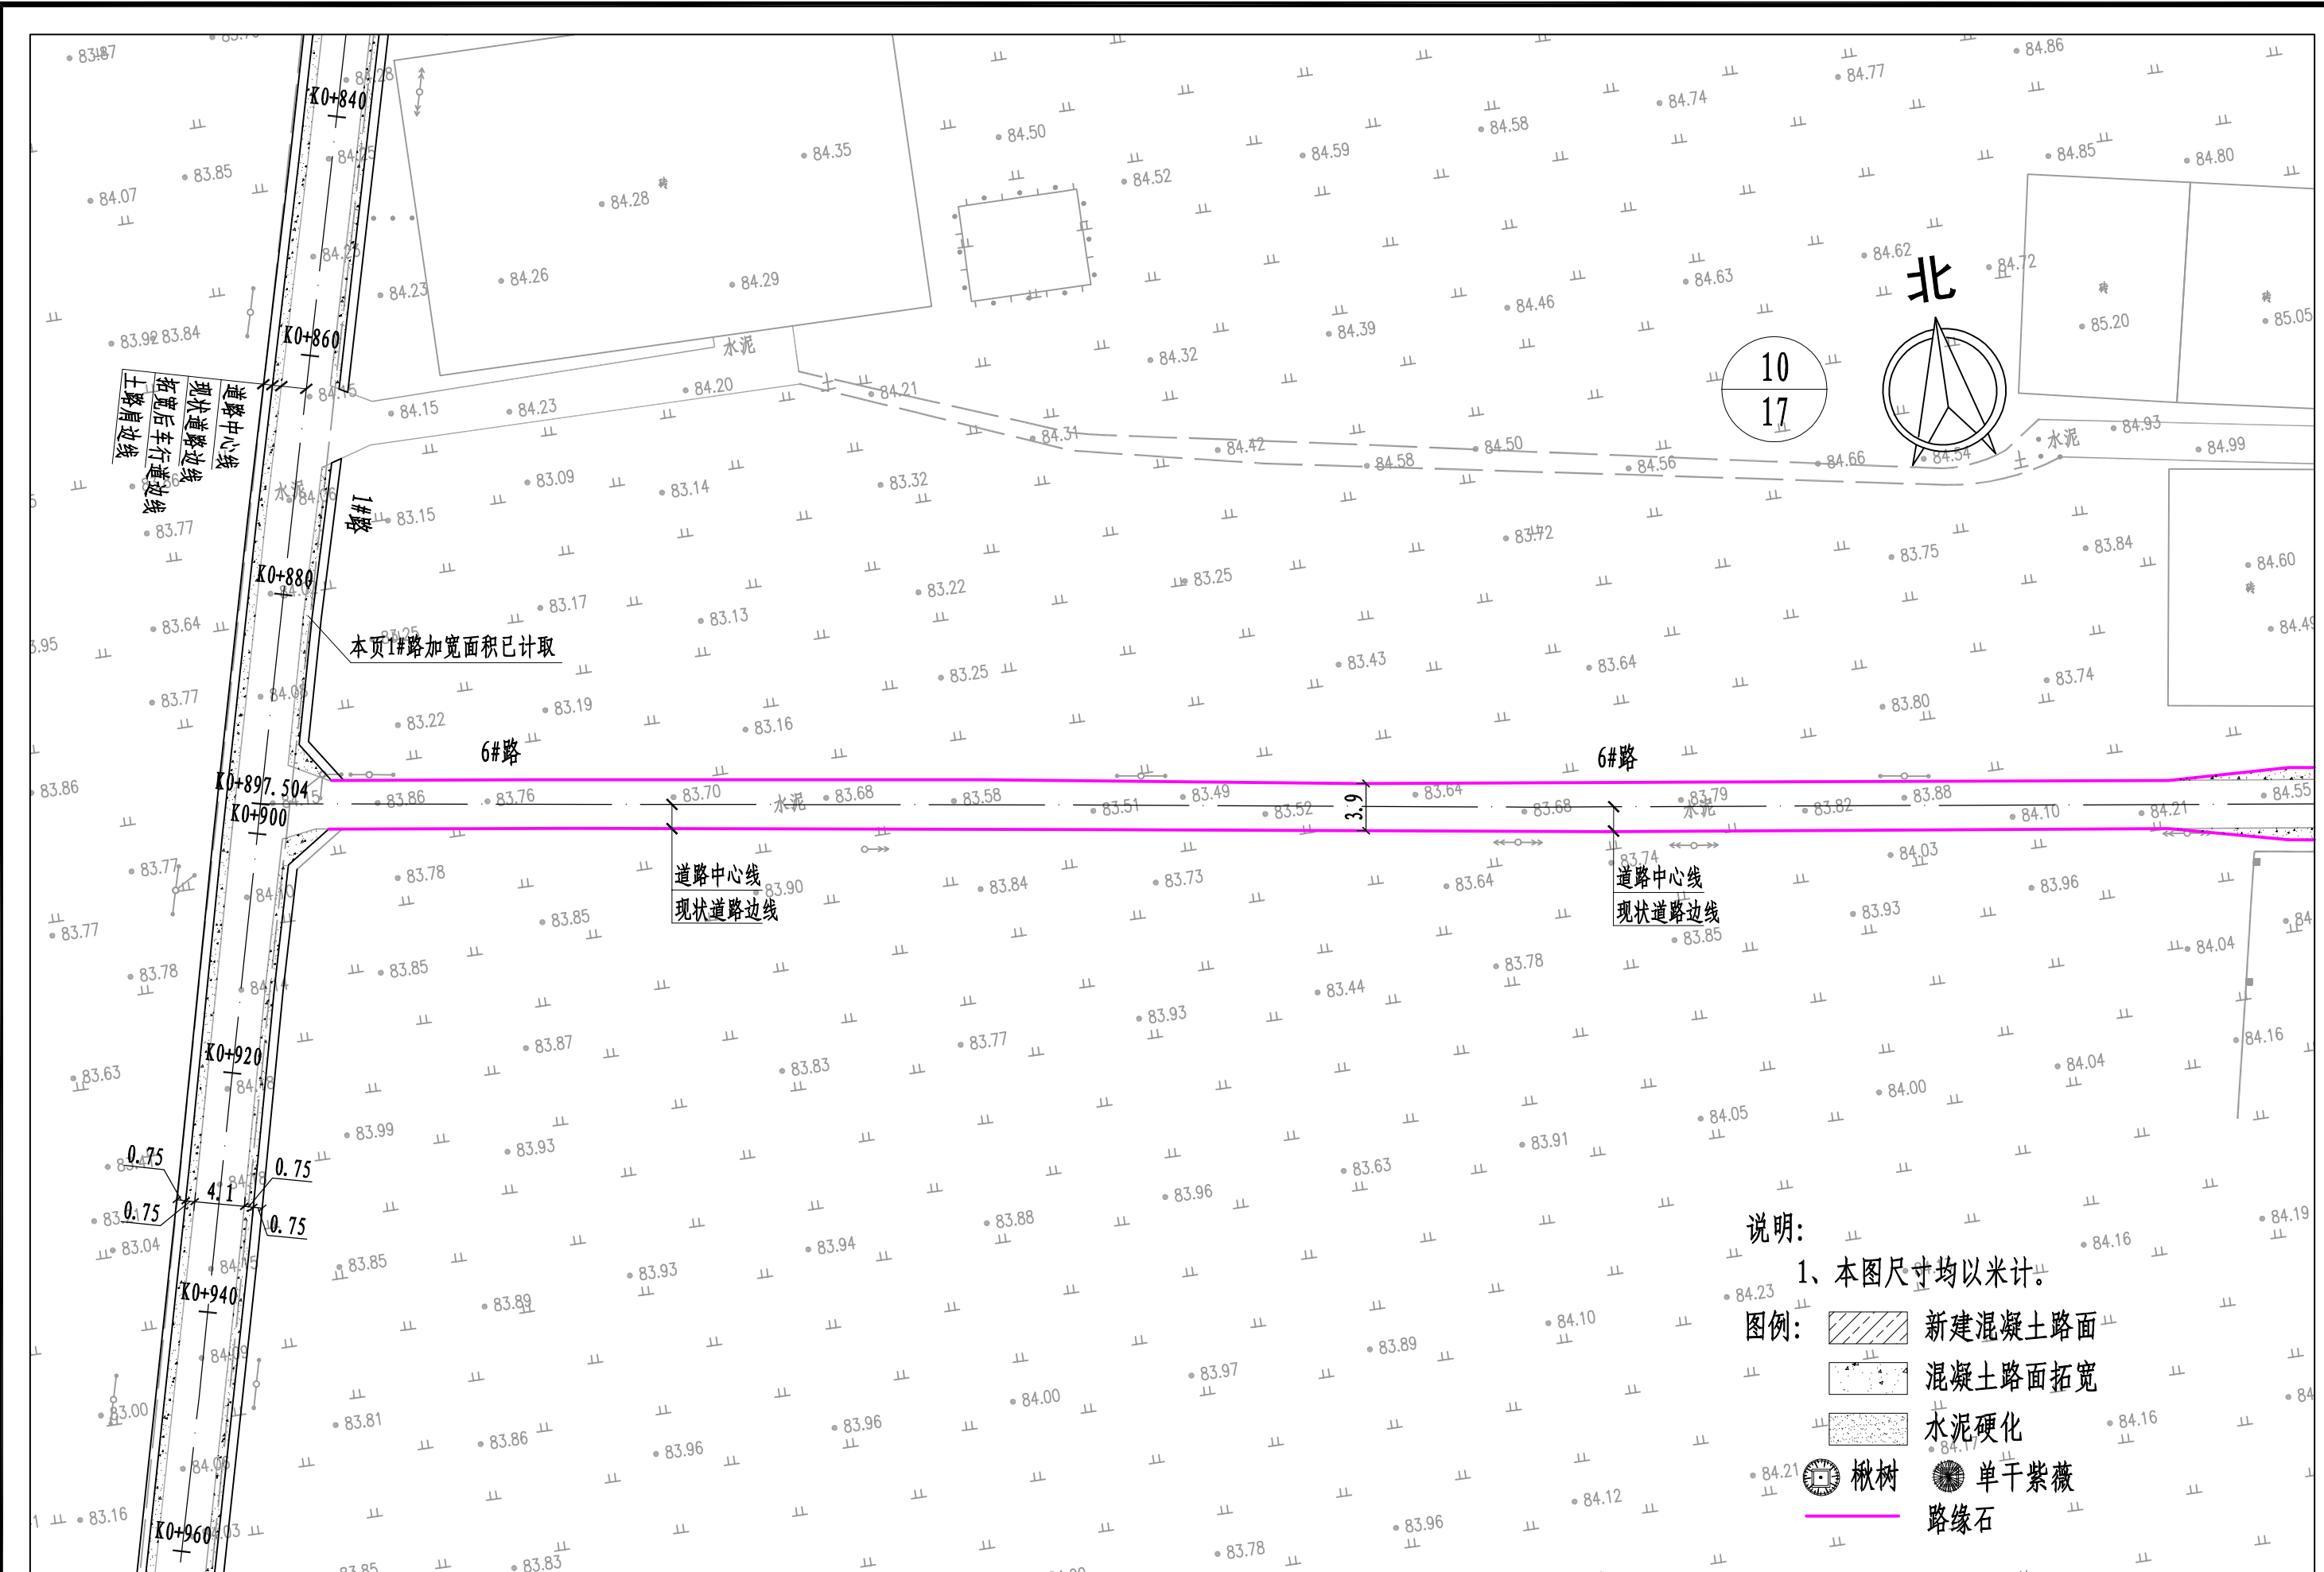

说明:
1、本图尺寸均以米计。

- 图例:
- 新建混凝土路面
 - 混凝土路面拓宽
 - 水泥硬化
 - 楸树
 - 单干紫薇
 - 路缘石

河南省万里农林规划设计研究院有限公司 地址：河南省郑州市金水区花园路河南省农业广播电视学校 网址：http://www.hnnygh.com/	项目名称 PROJECT TITLE	襄城县库庄镇黄庄社区农村公益事业 财政奖补重点村建设项目	项目负责人 AUTHORIZED BY	韩敬敬	韩敬敬	校 对 CHECKED BY	刘 闯	刘 闯	图 纸 名 称 DRAWING TITLE	工程编号 PROJECT NO.	2025001	图 号 DRAWING NO.	DL-09
	实施单位 CLIENT	许昌市襄城县库庄镇	审 定 AUTHORIZED BY	韦翠侠	韦翠侠	设 计 DESIGNED	黄 振	黄 振		专 业 SPECIALTY	道 路	设计阶段 DESIGN STAGE	施工图
			审 核 EXAMINED BY	柴二林	柴二林	制 图 DRAWING BY	黄 振	黄 振		版 本 VERSION	第 1 版	日 期 DATE	2025.05

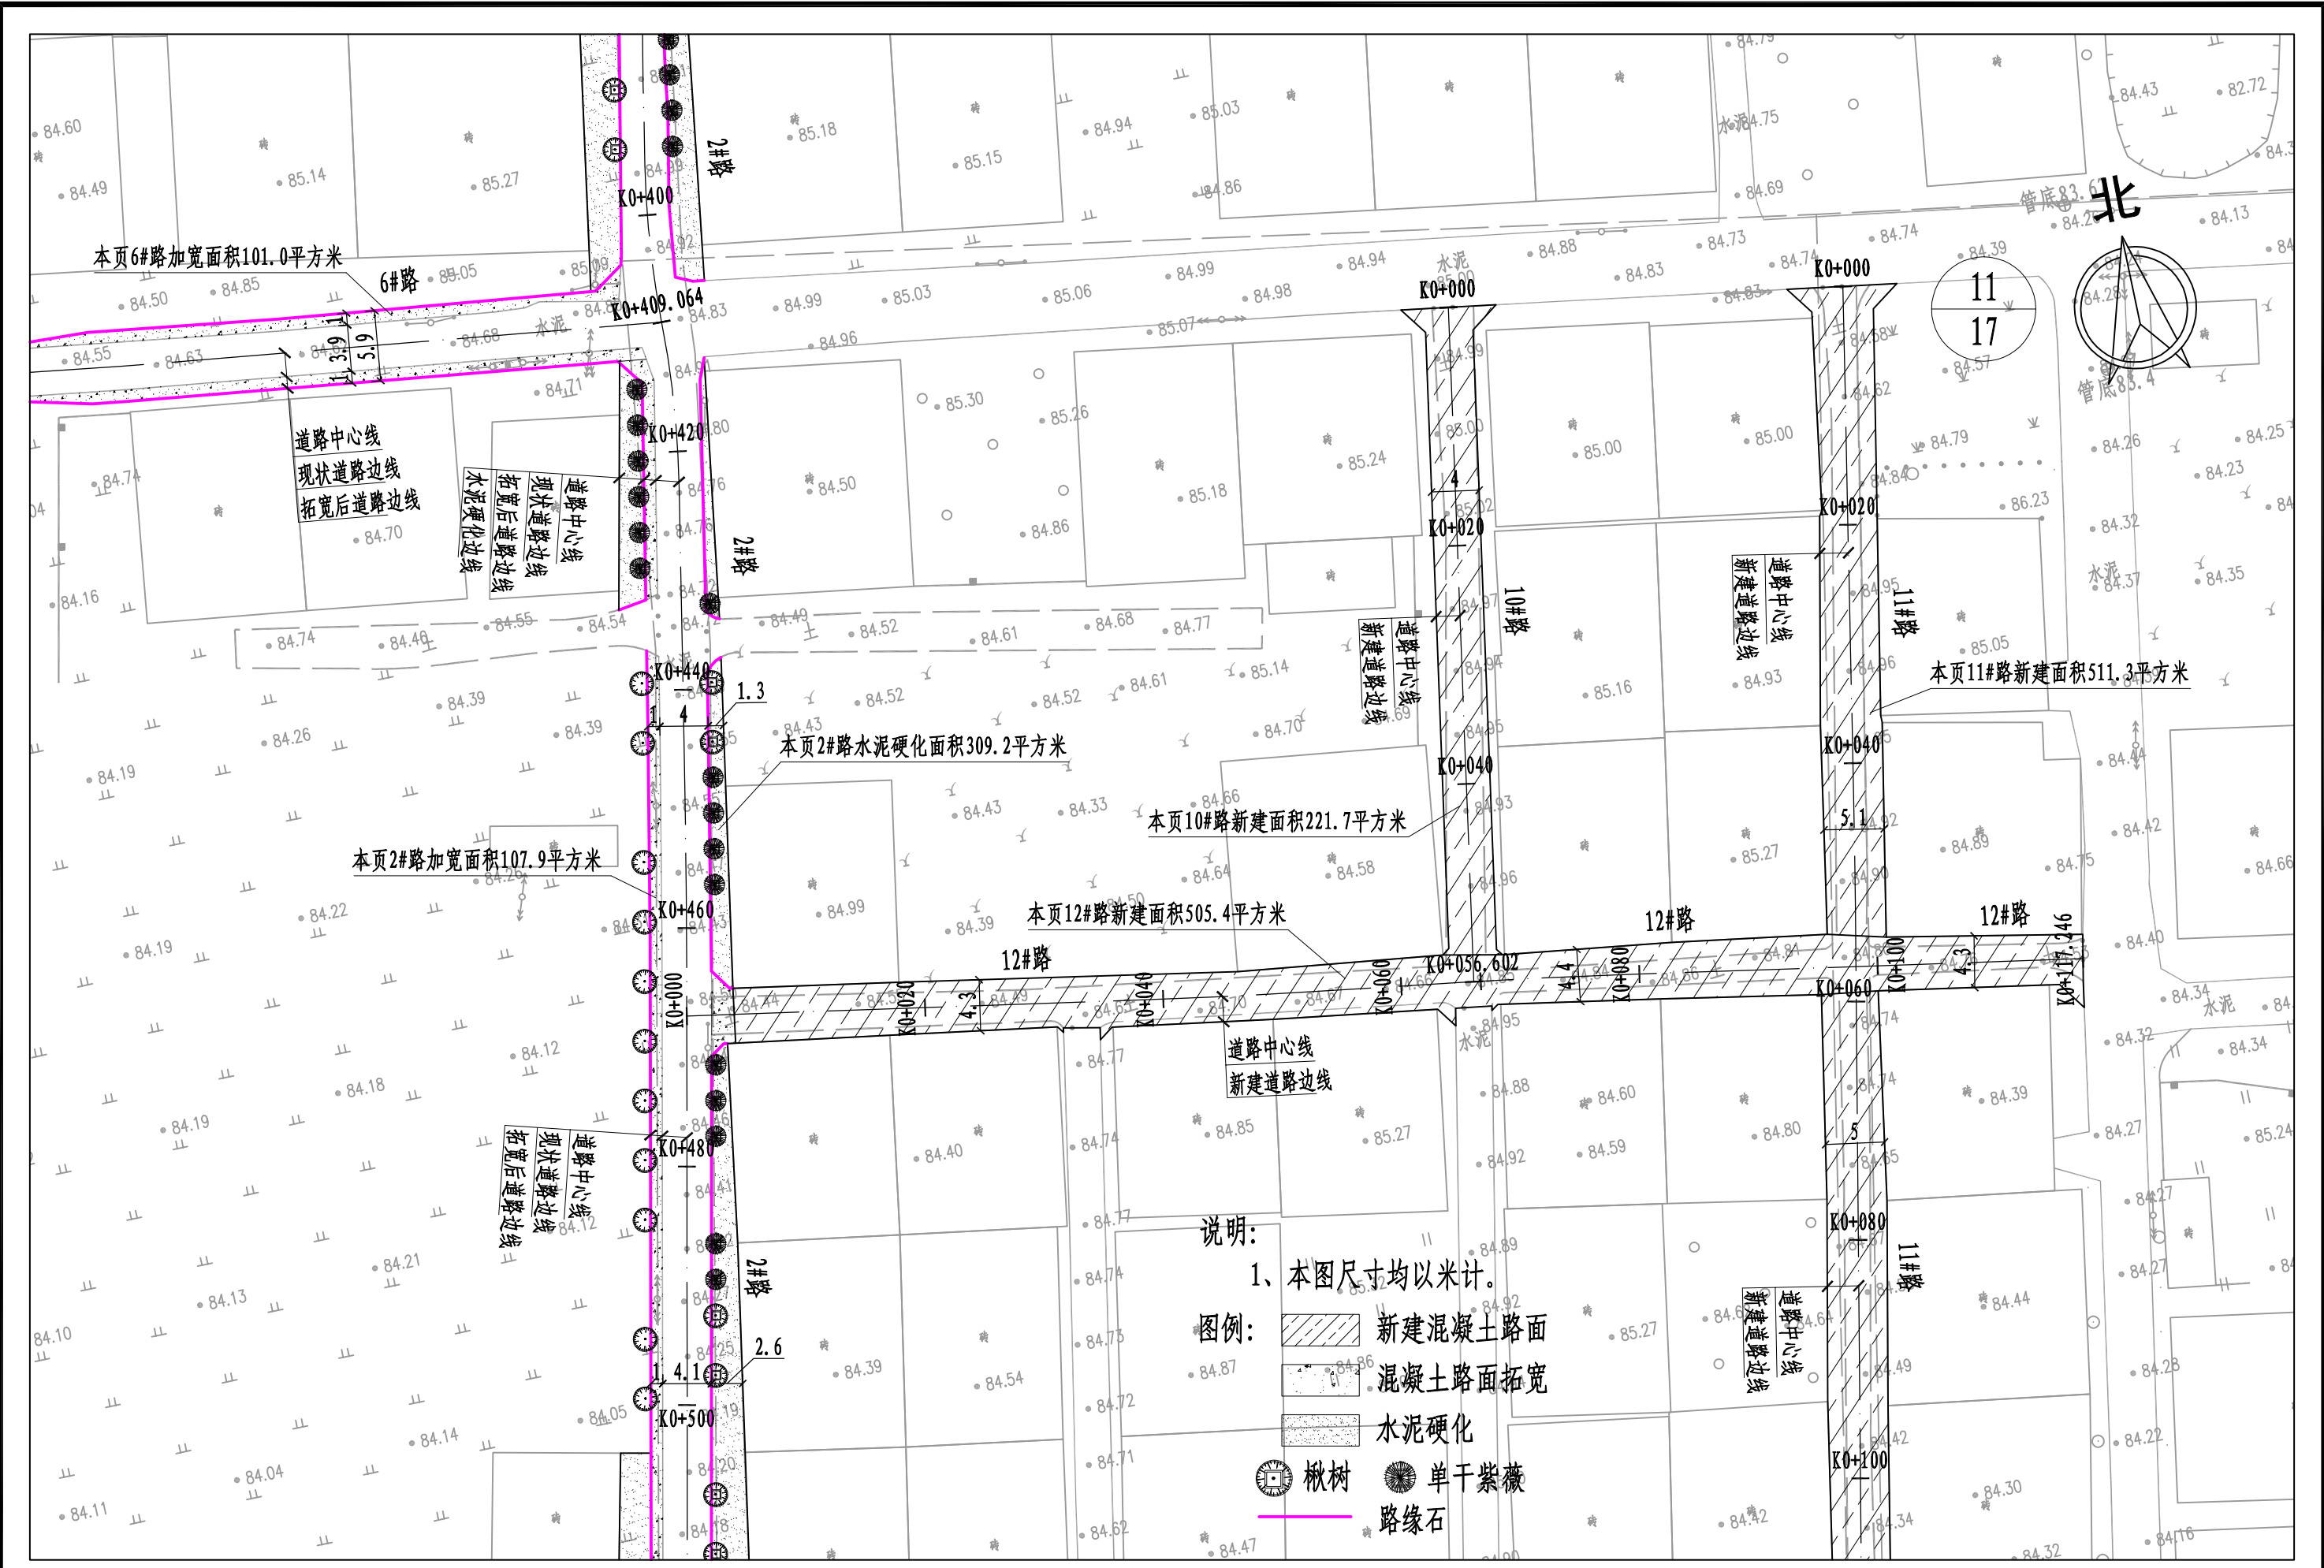

说明:

1、本图尺寸均以米计。

图例:

- 新建混凝土路面
- 混凝土路面拓宽
- 水泥硬化
- 楸树
- 单干紫薇
- 路缘石

河南省万里农林规划设计研究院有限公司
地址: 河南省郑州市金水区花园路河南省农业广播电视学校
网址: <http://www.hnnygh.com/>


项目名称 襄城县库庄镇黄庄社区农村公益事业
财政奖补重点村建设项目
实施单位 许昌市襄城县库庄镇

项目负责人	韩敬敬	校对	刘闯	刘闯
AUTHORIZED BY	韩敬敬	CHECKED BY	刘闯	刘闯
审定	韦翠侠	设计	黄振	黄振
AUTHORIZED BY	韦翠侠	DESIGNED	黄振	黄振
审核	柴二林	制图	黄振	黄振
EXAMINED BY	柴二林	DRAWING BY	黄振	黄振

图纸名称
道路及绿化平面图

工程编号	2025001	图号	DL-09
PROJECT NO.	2025001	DRAWING NO.	DL-09
专业	道路	设计阶段	施工图
SPECIALTY	道路	DESIGN STAGE	施工图
版本	第1版	日期	2025.05
VERSION	第1版	DATE	2025.05


本图纸版权归本公司所有, 不得用于本工程以外范围。

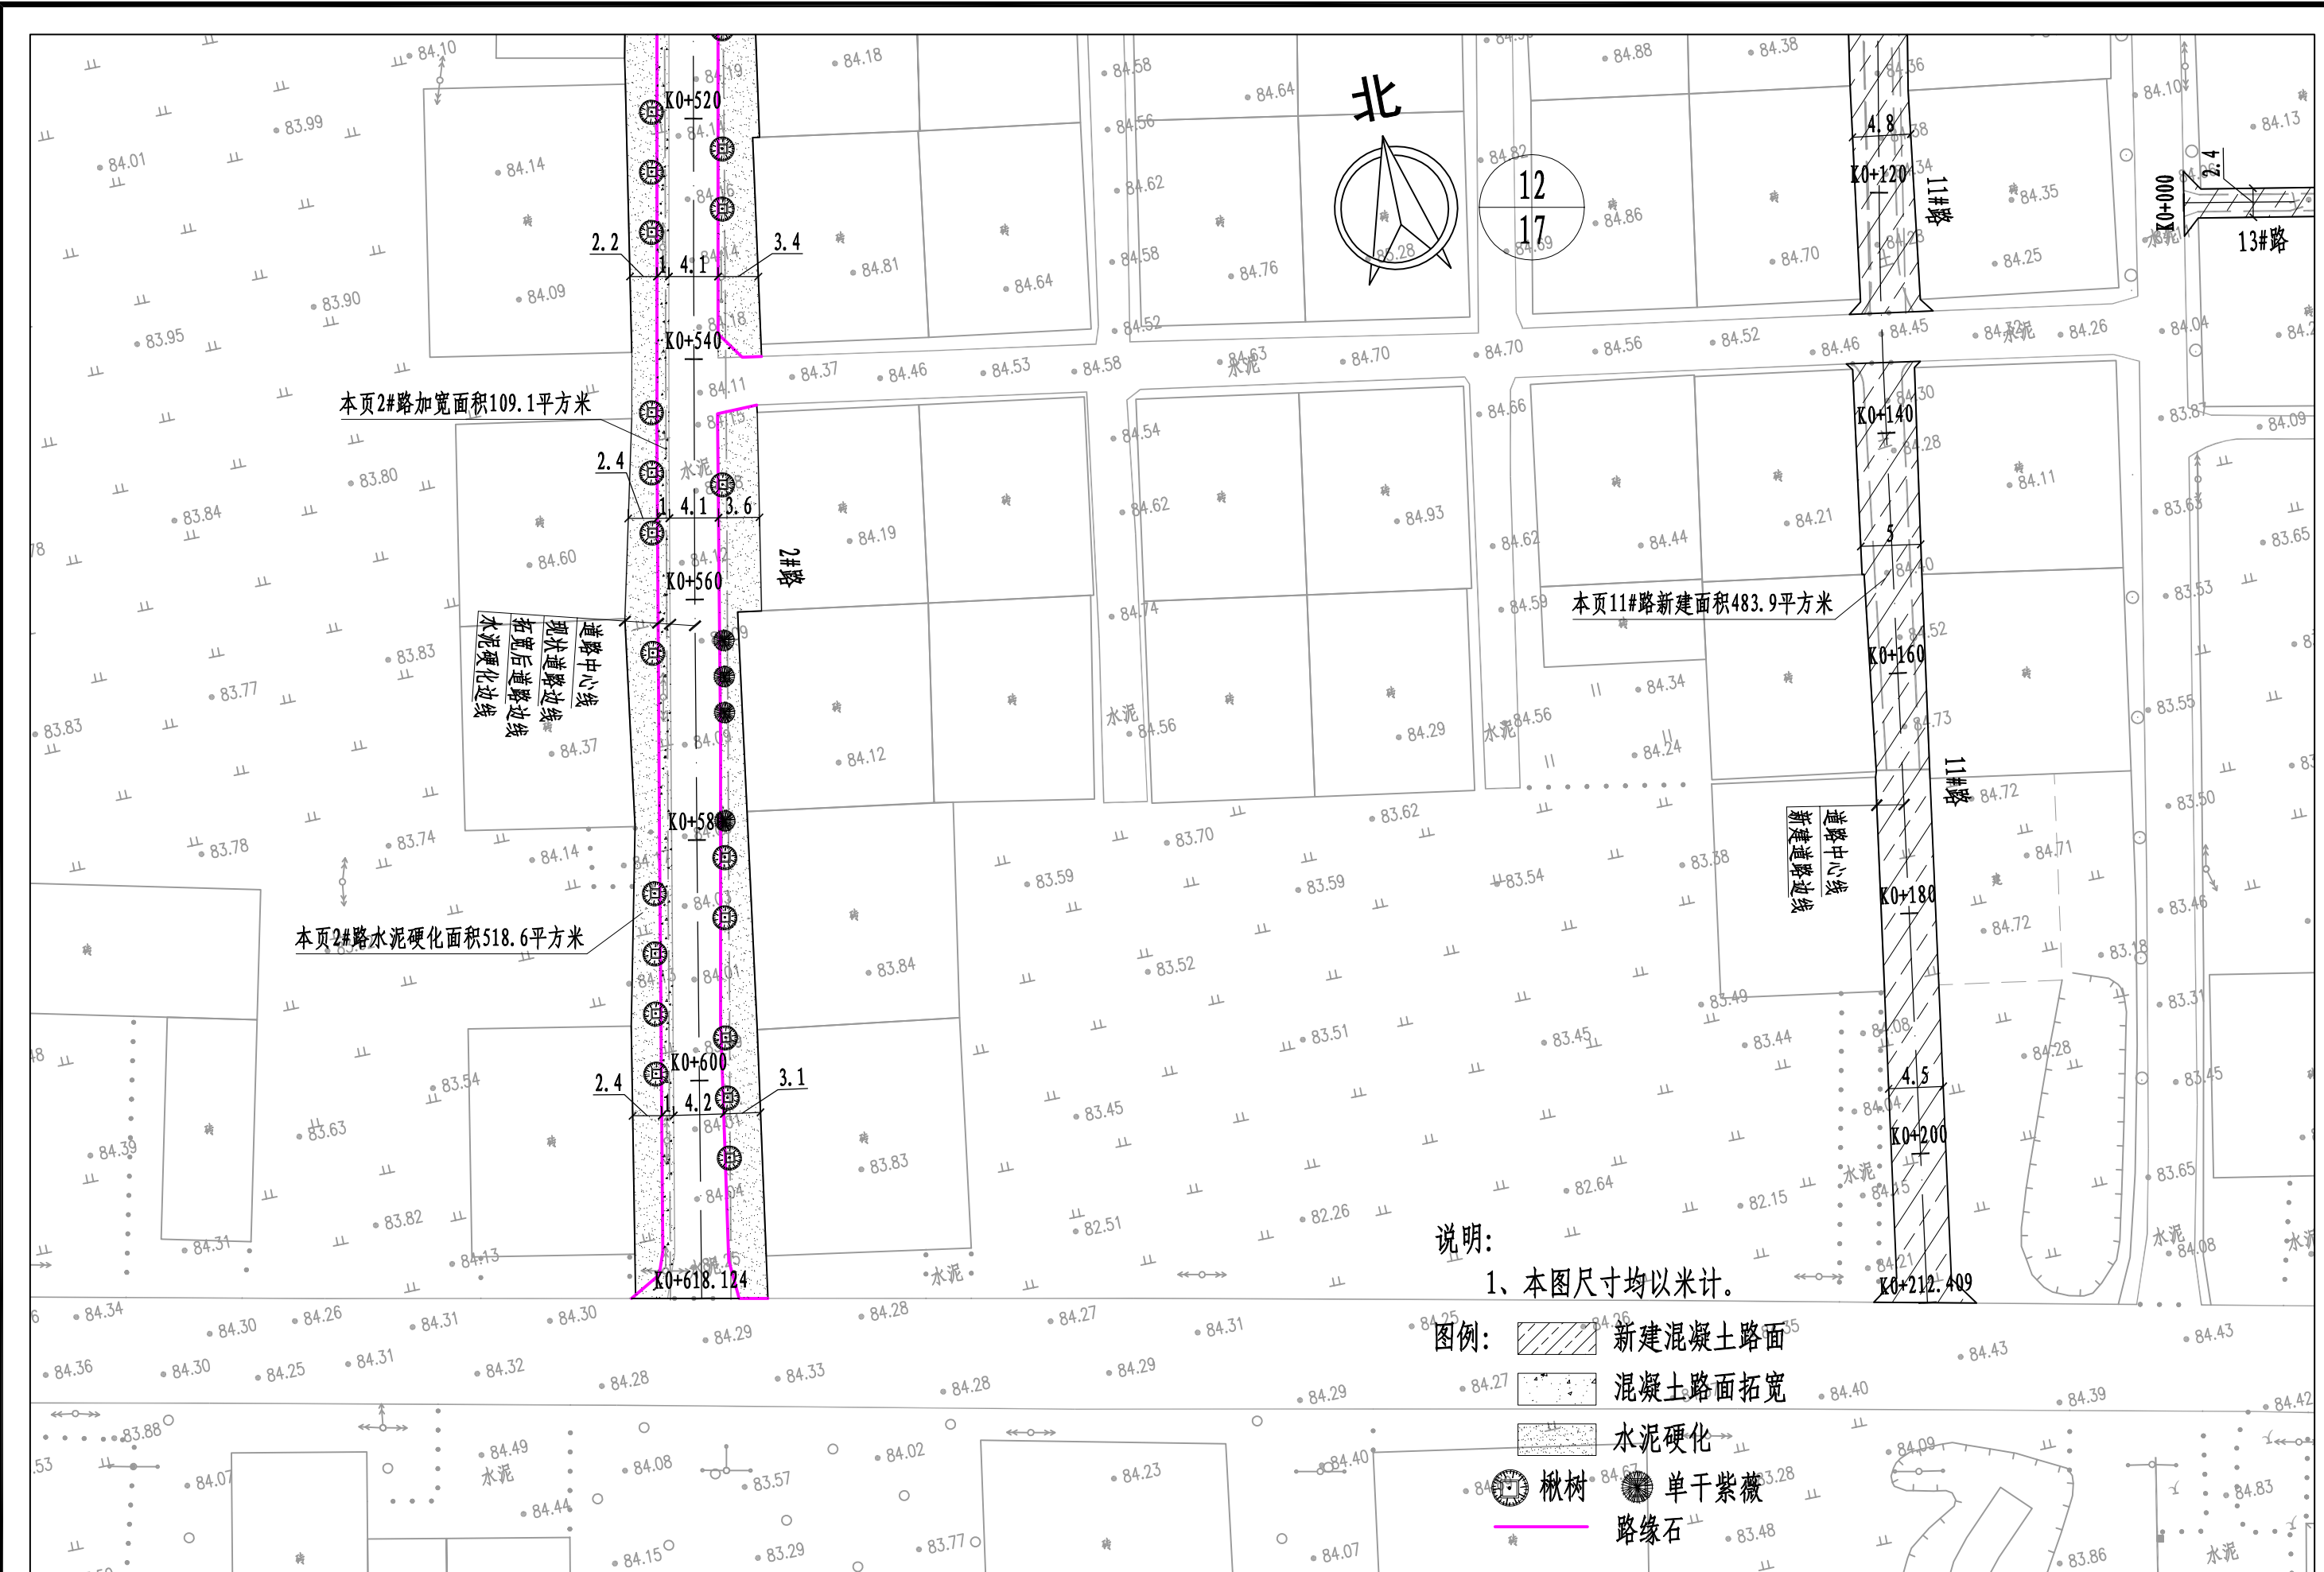


说明:
1、本图尺寸均以米计。

- 图例:
- 新建混凝土路面
 - 混凝土路面拓宽
 - 水泥硬化
 - 楸树
 - 单干紫薇
 - 路缘石

河南省万里农林规划设计研究院有限公司 地址：河南省郑州市金水区花园路河南省农业广播电视学校 网址：http://www.hnnygh.com/	项目名称 PROJECT TITLE	襄城县库庄镇黄庄社区农村公益事业 财政奖补重点村建设项目	项目负责人 AUTHORIZED BY	韩敬敬	韩敬敬	校 对 CHECKED BY	刘 闯	刘 闯	图 纸 名 称 DRAWING TITLE	工程编号 PROJECT NO.	2025001	图 号 DRAWING NO.	DL-09
	实施单位 CLIENT	许昌市襄城县库庄镇	审 定 AUTHORIZED BY	韦翠侠	韦翠侠	设 计 DESIGNED	黄 振	黄 振		专 业 SPECIALTY	道 路	设计阶段 DESIGN STAGE	施工图
			审 核 EXAMINED BY	柴二林	柴二林	制 图 DRAWING BY	黄 振	黄 振		版 本 VERSION	第 1 版	日 期 DATE	2025.05

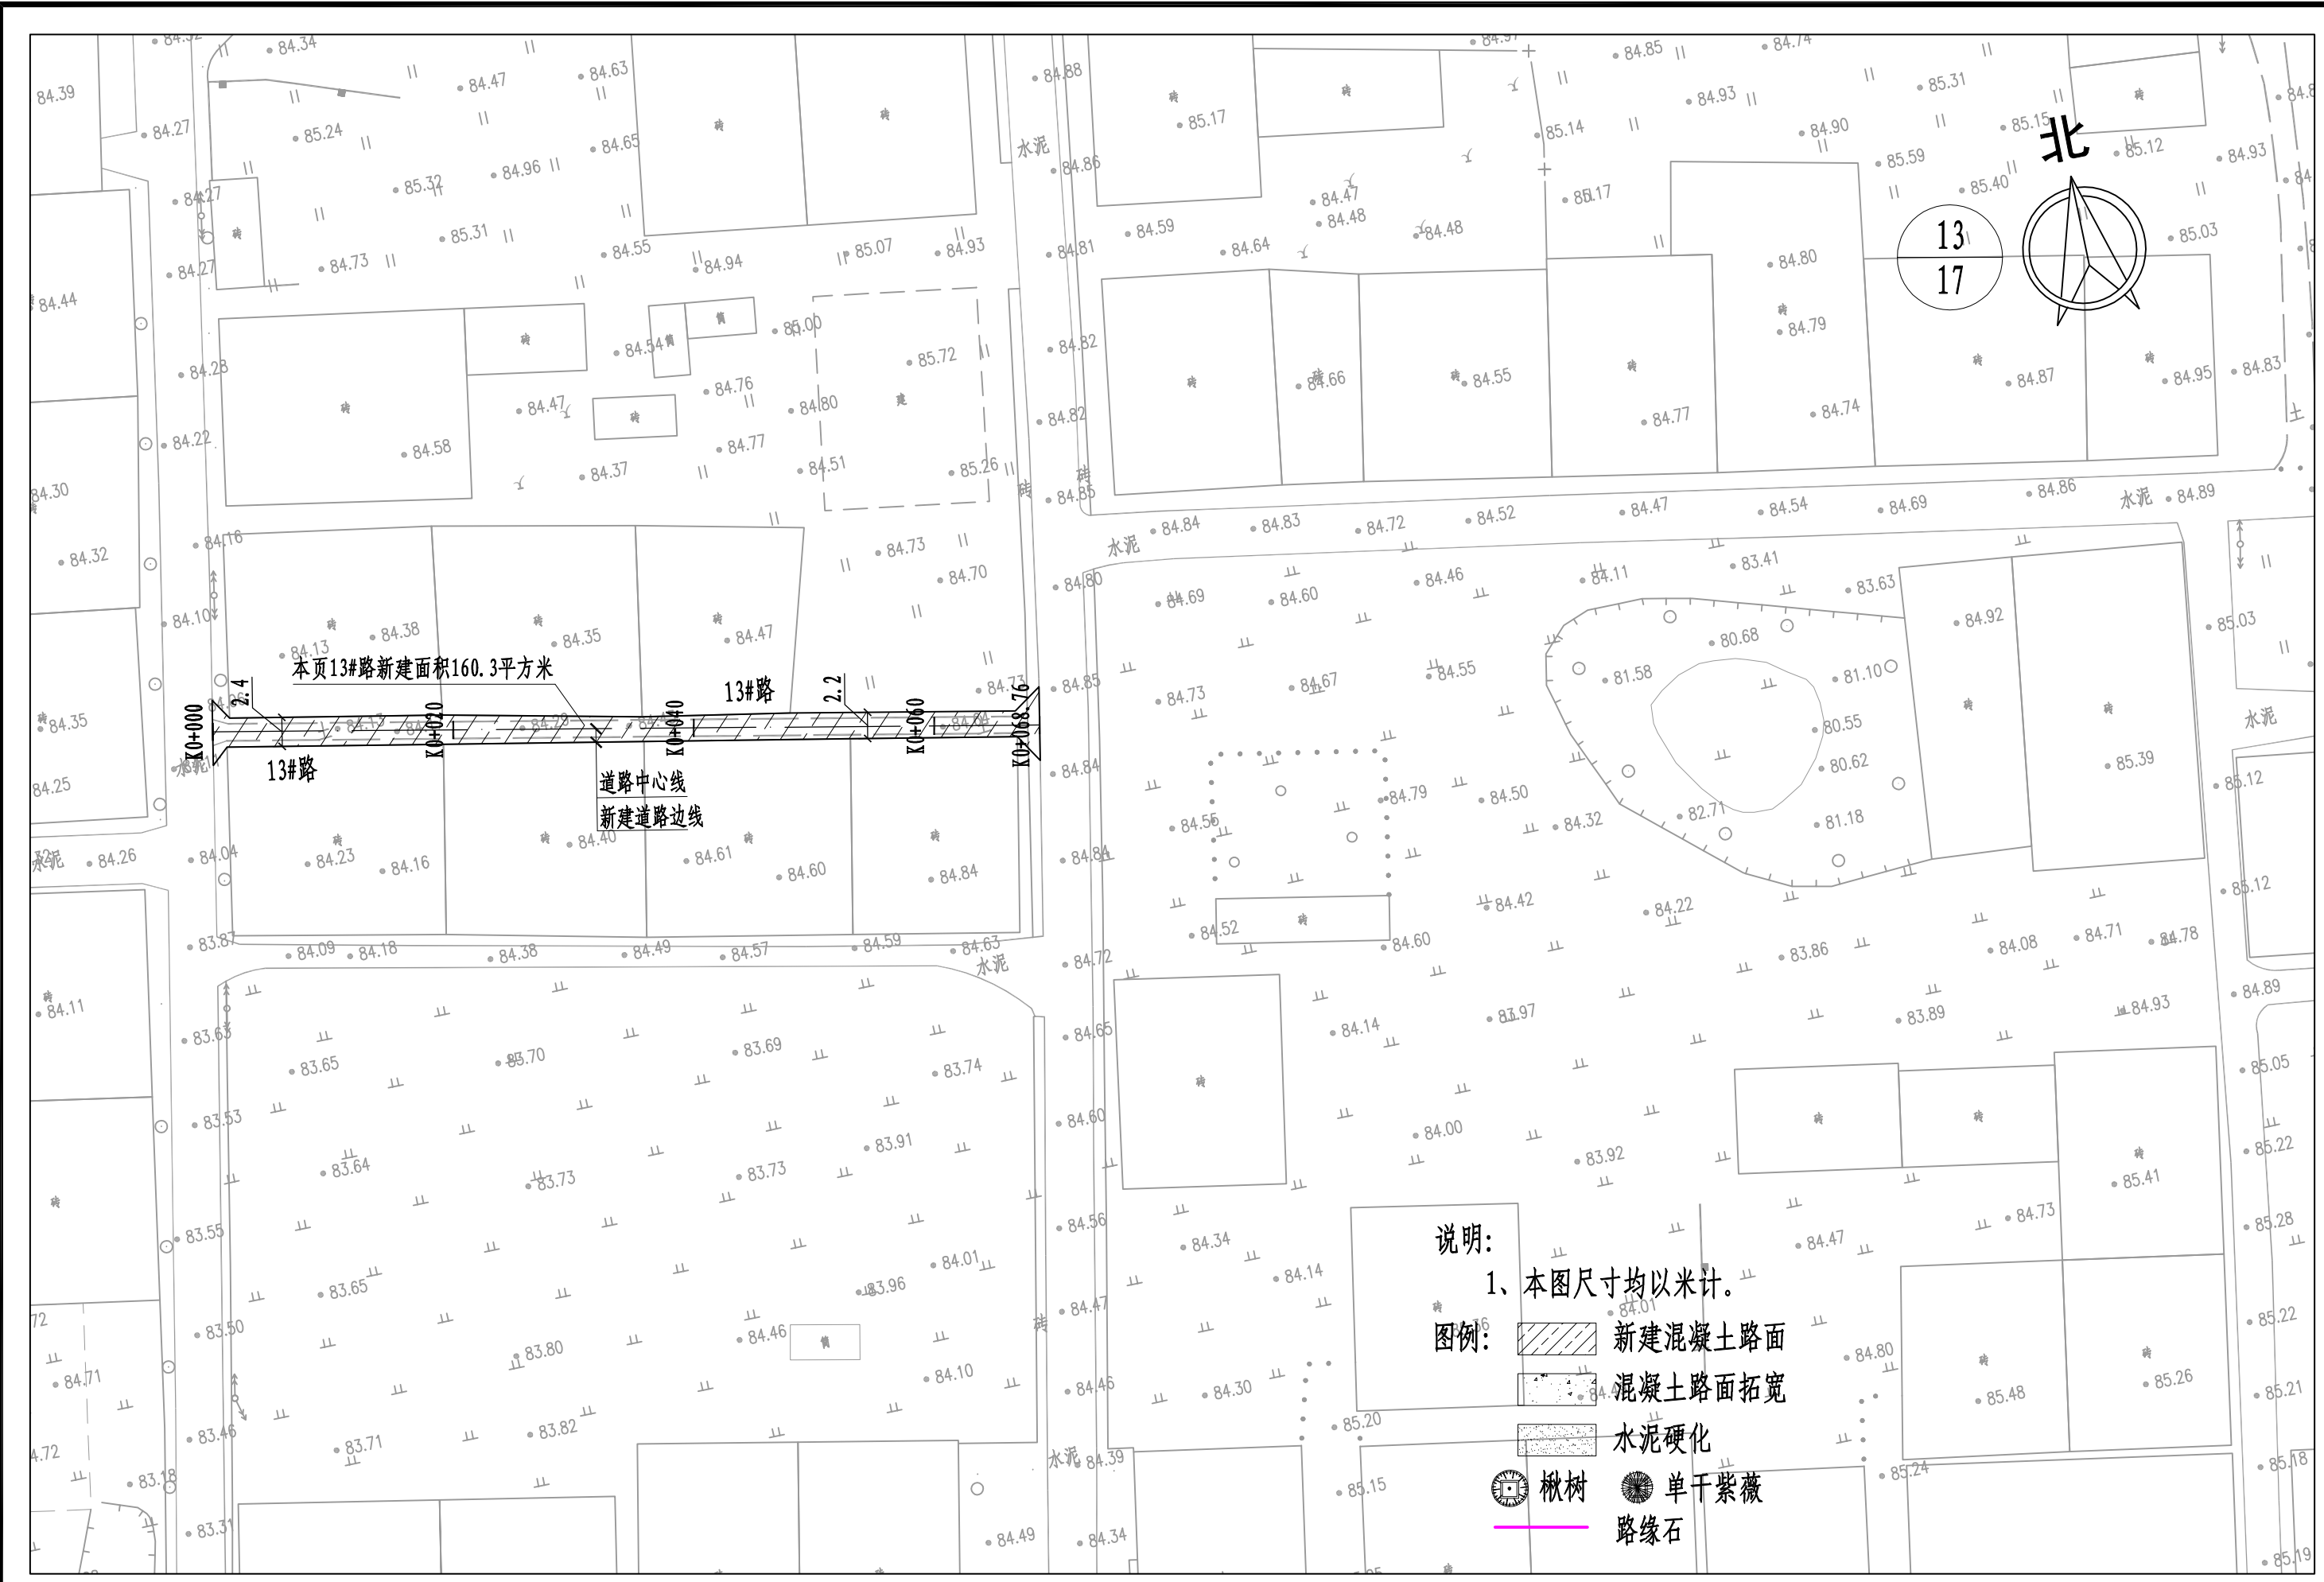


河南省万里农林规划设计研究院有限公司 地址：河南省郑州市金水区花园路河南省农业广播电视学校 网址：http://www.hnnygh.com/	项目名称 PROJECT TITLE	襄城县库庄镇黄庄社区农村公益事业 财政奖补重点村建设项目	项目负责人 AUTHORIZED BY	韩敬敬	韩敬敬	校 对 CHECKED BY	刘 闯	刘 闯	图 纸 名 称 DRAWING TITLE	工程编号 PROJECT NO.	2025001	图 号 DRAWING NO.	DL-09
	实施单位 CLIENT	许昌市襄城县库庄镇	审 定 AUTHORIZED BY	韦翠侠	韦翠侠	设 计 DESIGNED	黄 振	黄 振		专 业 SPECIALTY	道 路	设计阶段 DESIGN STAGE	施工图
			审 核 EXAMINED BY	柴二林	柴二林	制 图 DRAWING BY	黄 振	黄 振		版 本 VERSION	第 1 版	日 期 DATE	2025.05

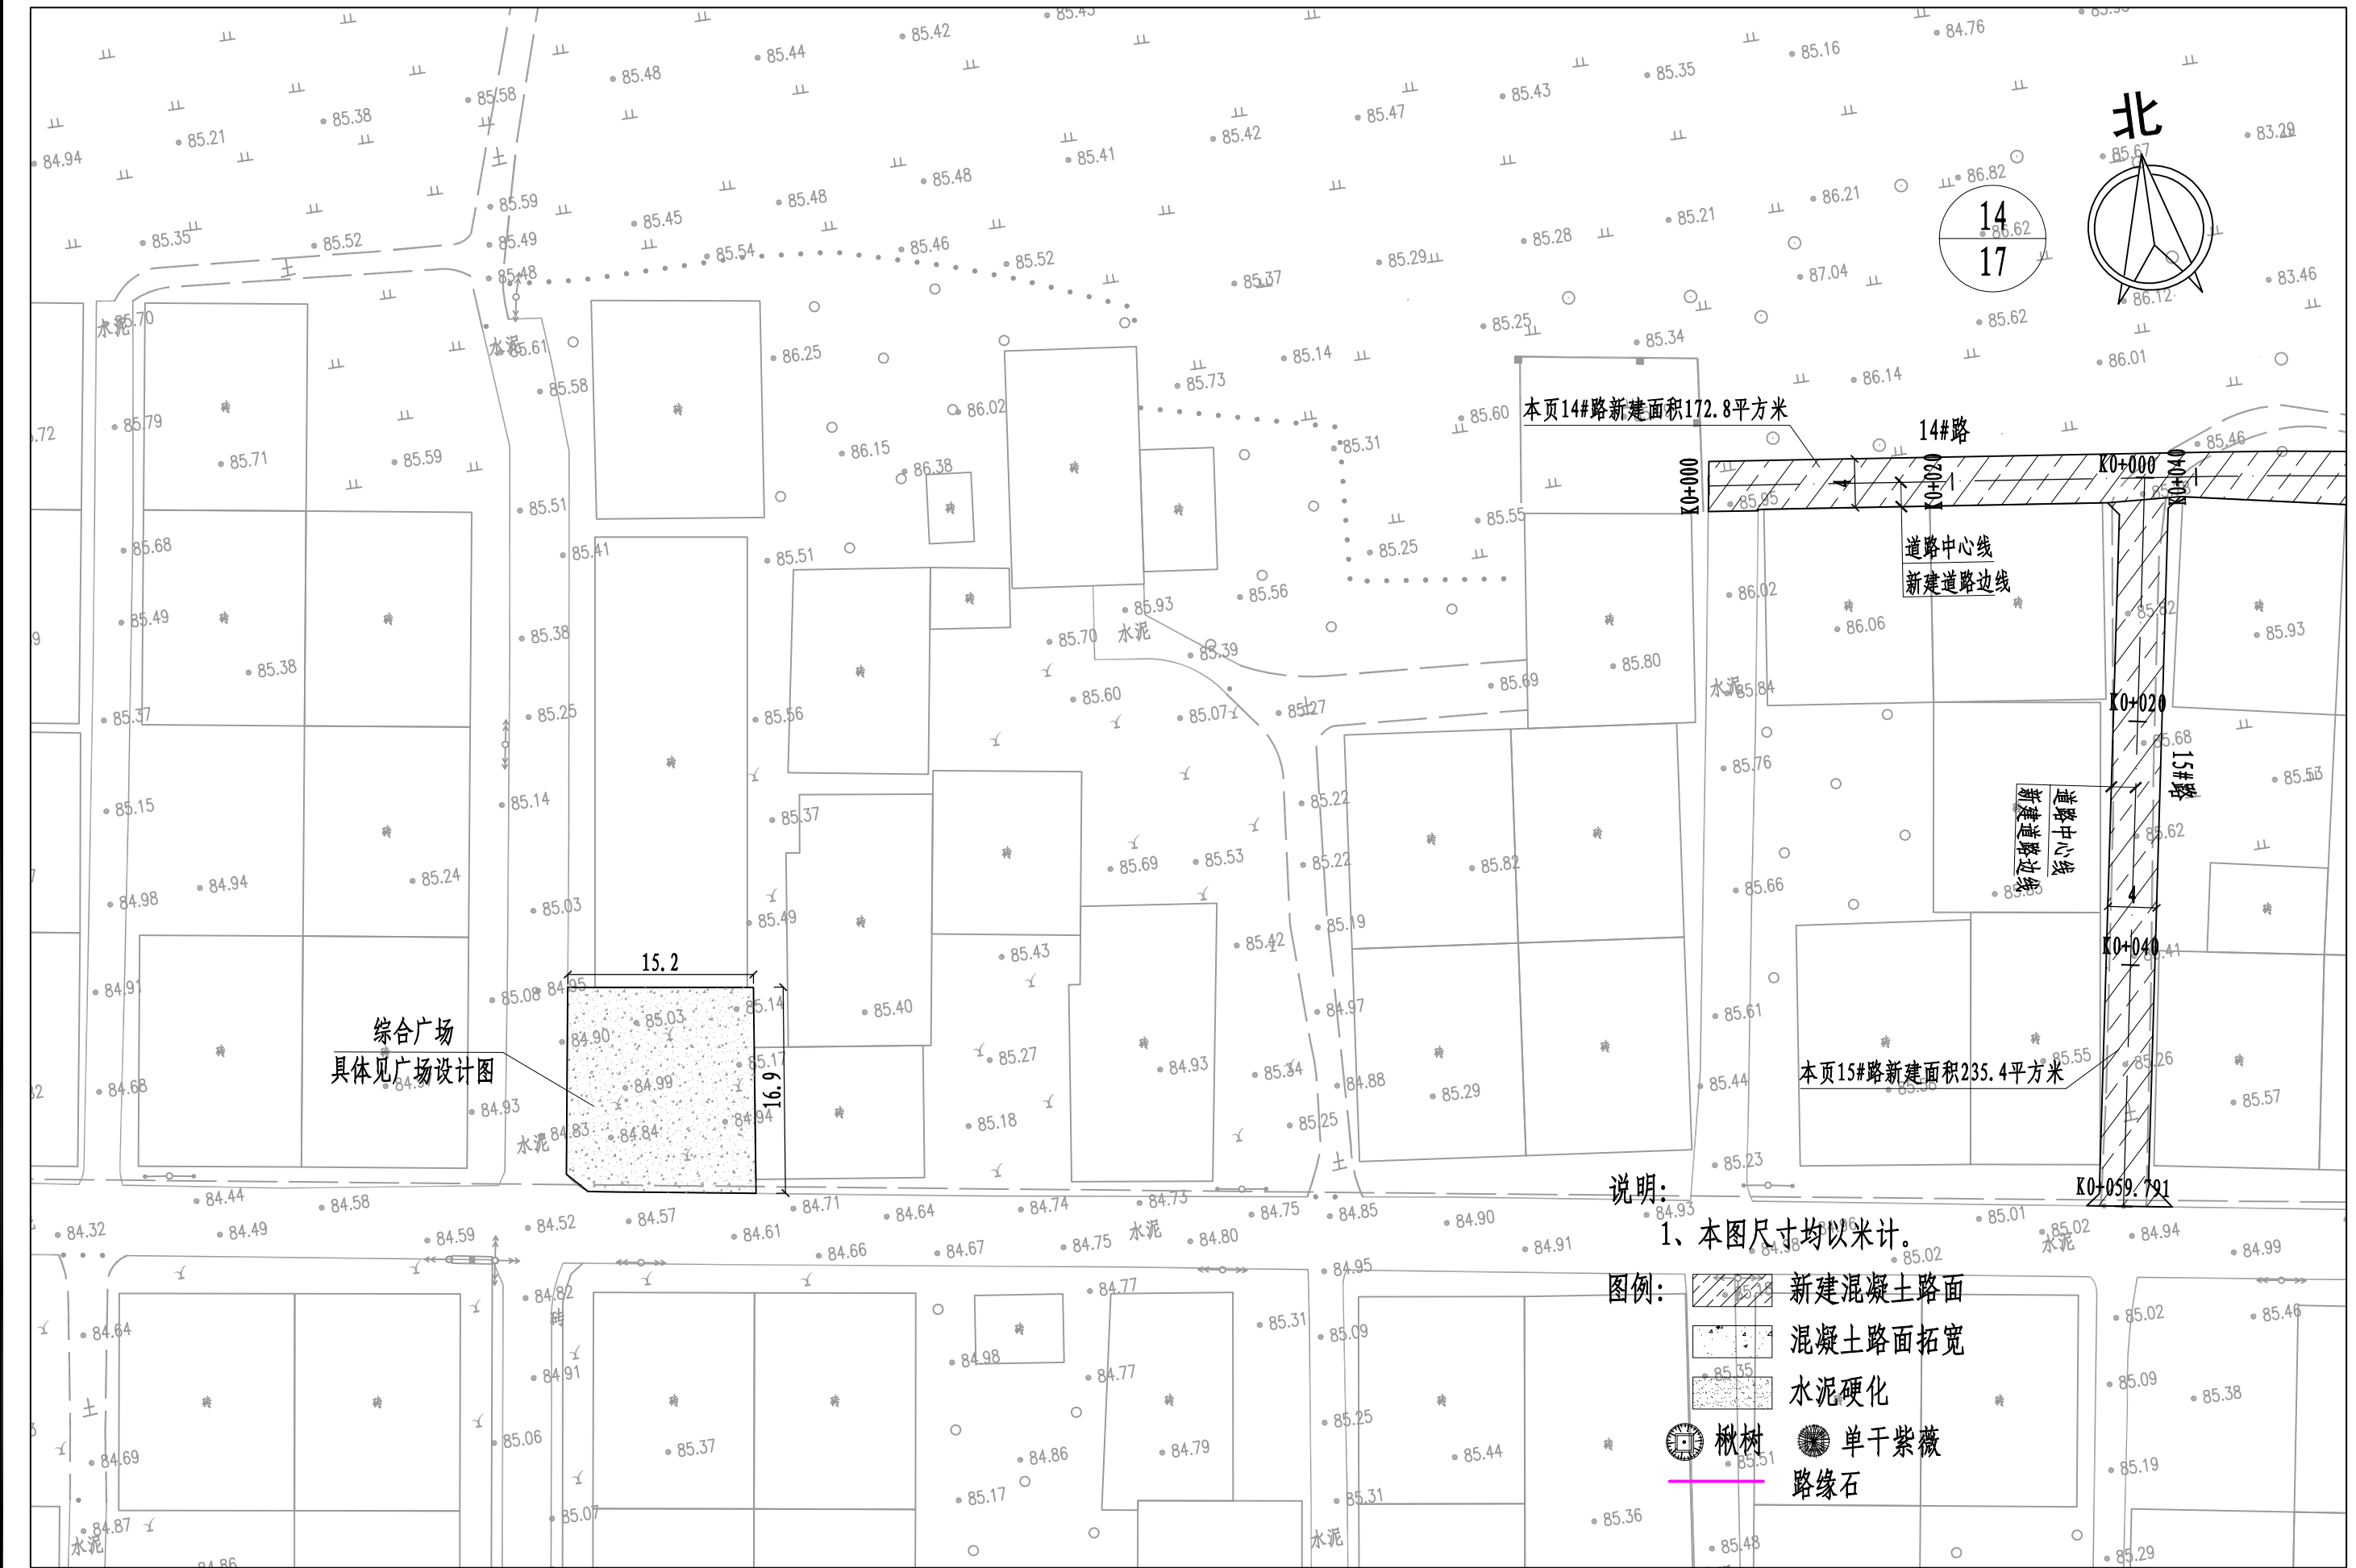

河南省万里农林规划设计研究院有限公司 地址：河南省郑州市金水区花园路河南省农业广播电视学校 网址：http://www.hnnygh.com/	项目名称 PROJECT TITLE	襄城县库庄镇黄庄社区农村公益事业 财政奖补重点村建设项目	项目负责人 AUTHORIZED BY	韩敬敬	韩敬敬	校 对 CHECKED BY	刘 闯	刘 闯	图 纸 名 称 DRAWING TITLE	工程编号 PROJECT NO.	2025001	图 号 DRAWING NO.	DL-09
	实施单位 CLIENT	许昌市襄城县库庄镇	审 定 AUTHORIZED BY	韦翠侠	韦翠侠	设 计 DESIGNED	黄 振	黄 振		专 业 SPECIALTY	道 路	设计阶段 DESIGN STAGE	施工图
			审 核 EXAMINED BY	柴二林	柴二林	制 图 DRAWING BY	黄 振	黄 振		版 本 VERSION	第 1 版	日 期 DATE	2025.05

本图纸版权归本公司所有，不得用于本工程以外范围。

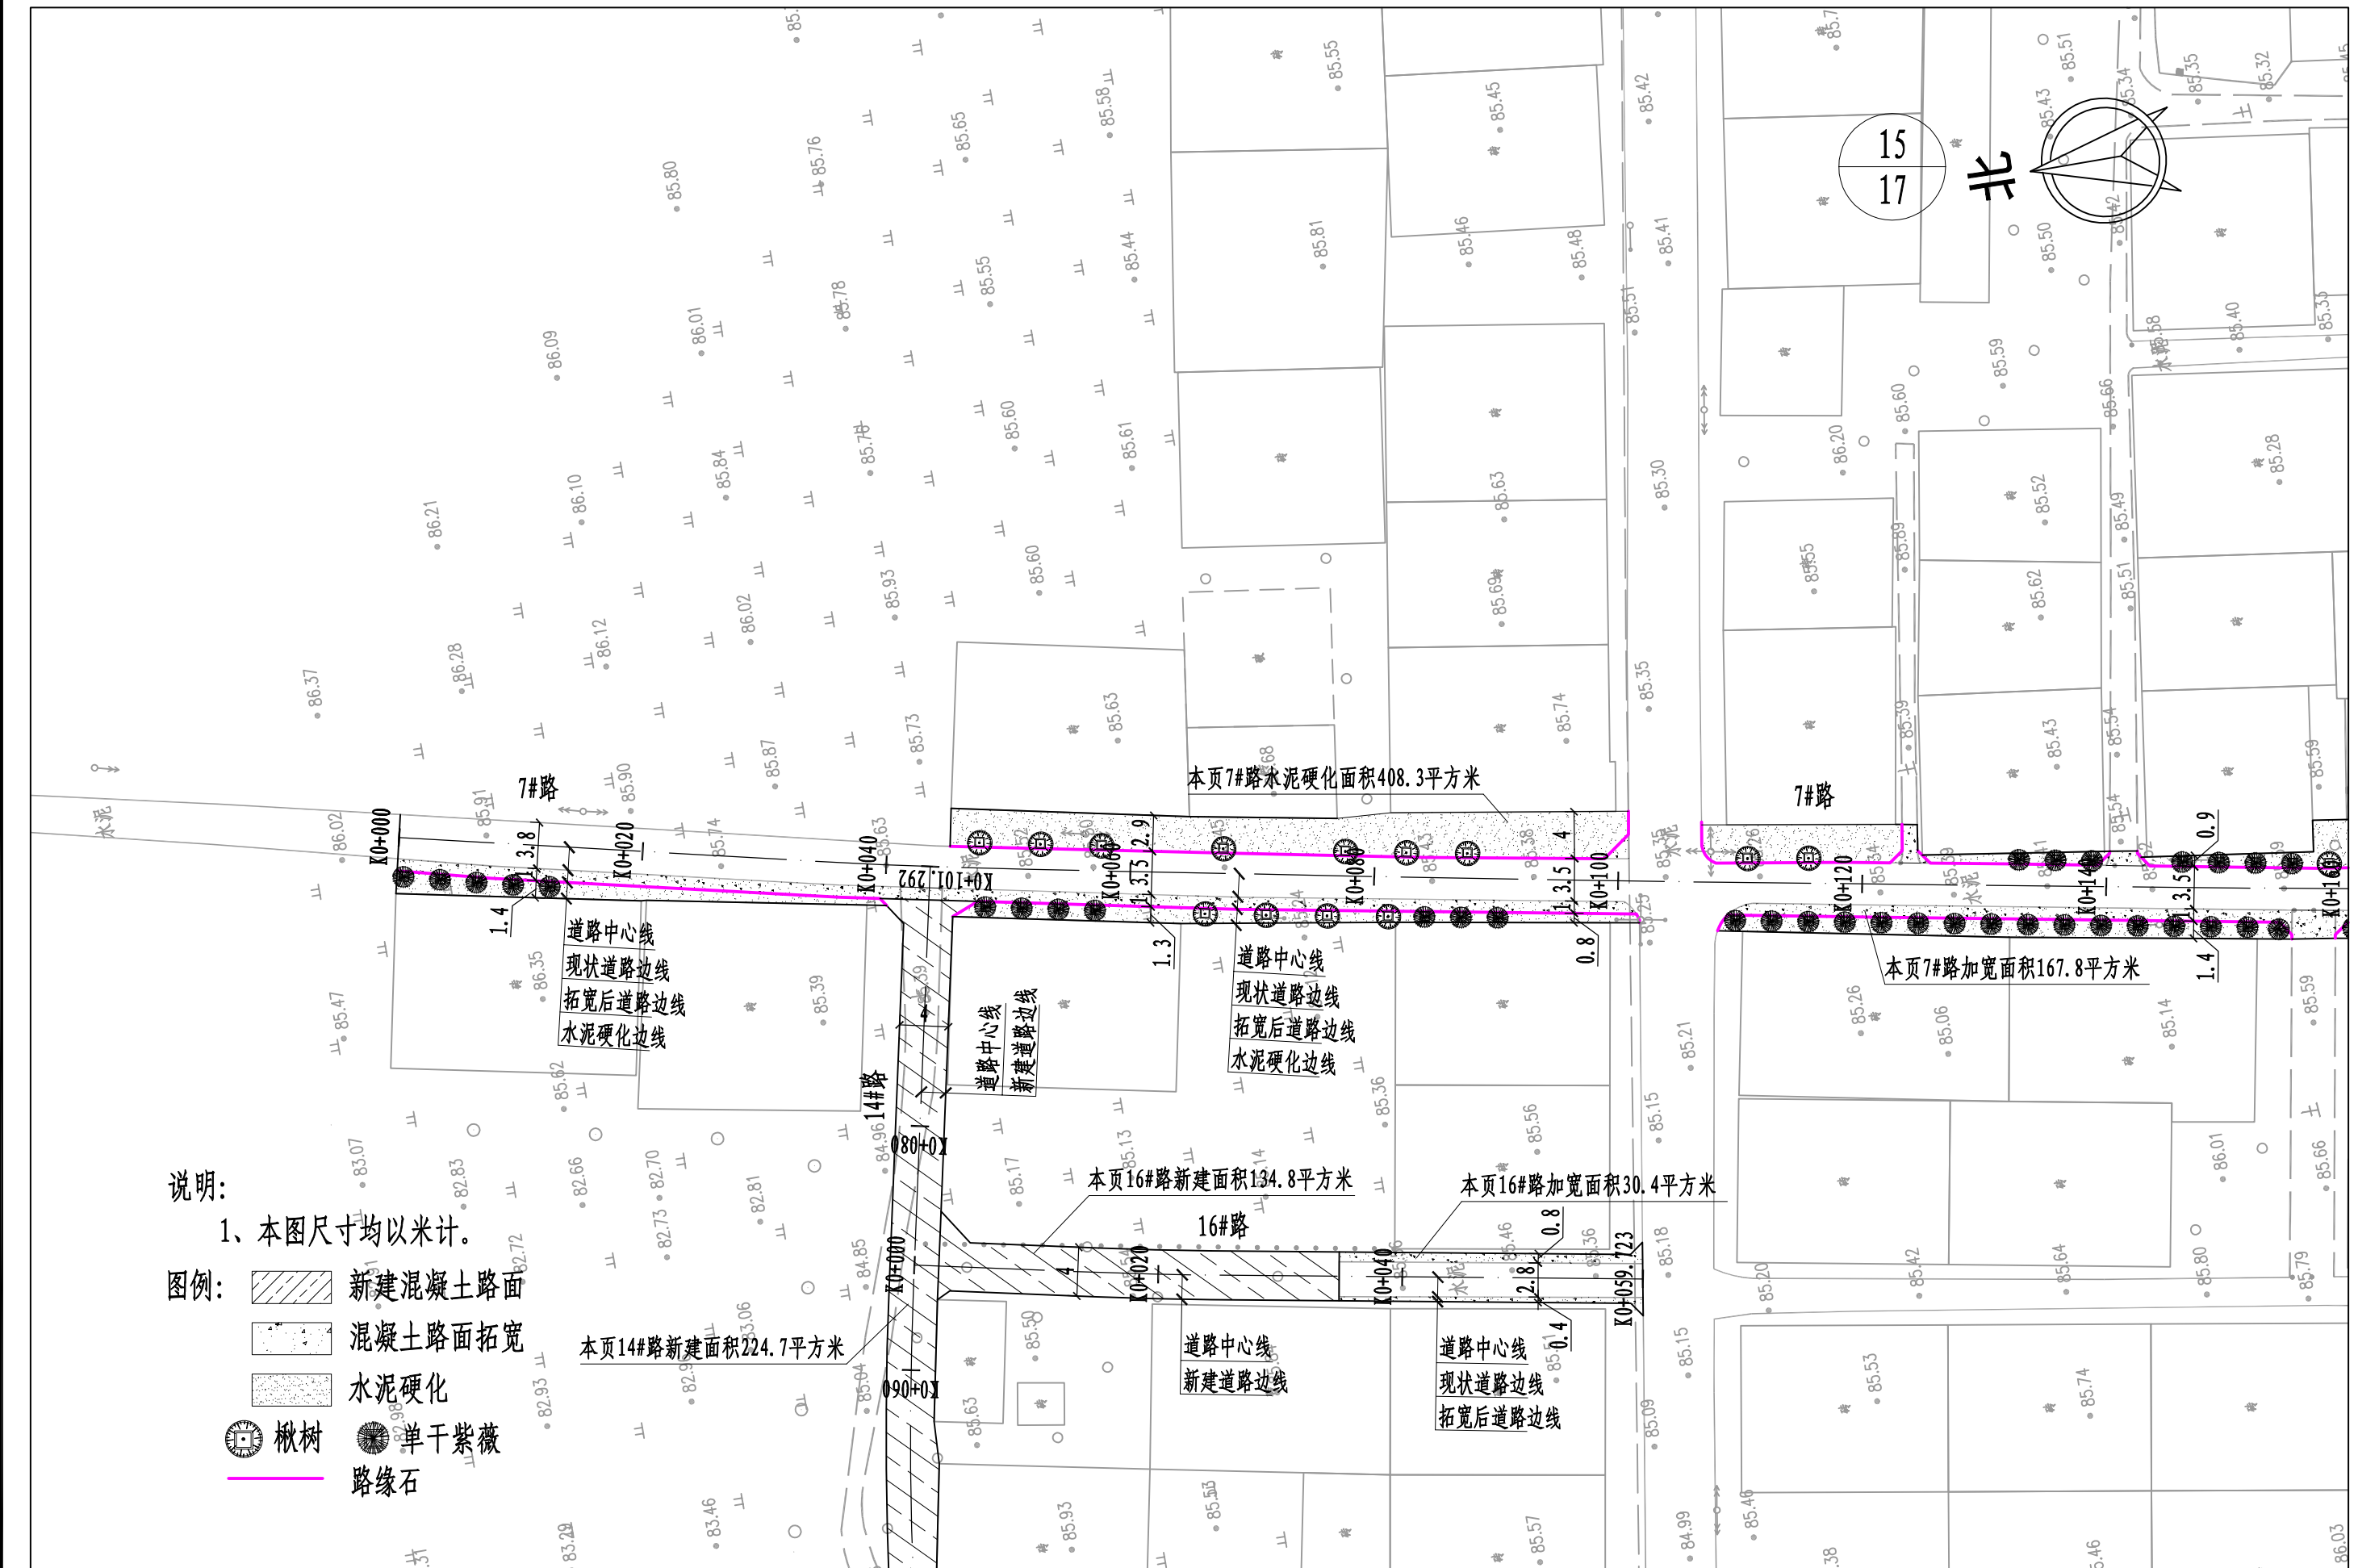

说明:

1、本图尺寸均以米计。

图例:

- 新建混凝土路面
- 混凝土路面拓宽
- 水泥硬化
- 楸树
- 单干紫薇
- 路缘石

河南省万里农林规划设计研究院有限公司
地址: 河南省郑州市金水区花园路河南省农业广播电视学校
网址: <http://www.hnnygh.com/>


项目名称: 襄城县库庄镇黄庄社区农村公益事业财政奖补重点村建设项目
实施单位: 许昌市襄城县库庄镇

项目负责人	韩敬敬	校 对	刘 闯	刘 闯
AUTHORIZED BY	韩敬敬	CHECKED BY	刘 闯	刘 闯
审 定	韦翠侠	设 计	黄 振	黄 振
AUTHORIZED BY	韦翠侠	DESIGNED	黄 振	黄 振
审 核	柴二林	制 图	黄 振	黄 振
EXAMINED BY	柴二林	DRAWING BY	黄 振	黄 振

图纸名称: 道路及绿化平面图
DRAWING TITLE: 道路及绿化平面图

工程编号	2025001	图 号	DL-09
PROJECT NO.	2025001	DRAWING NO.	DL-09
专业	道 路	设计阶段	施工图
SPECIALTY	道 路	DESIGN STAGE	施工图
版本	第 1 版	日 期	2025.05
VERSION	第 1 版	DATE	2025.05

本图纸版权归本公司所有, 不得用于本工程以外范围。

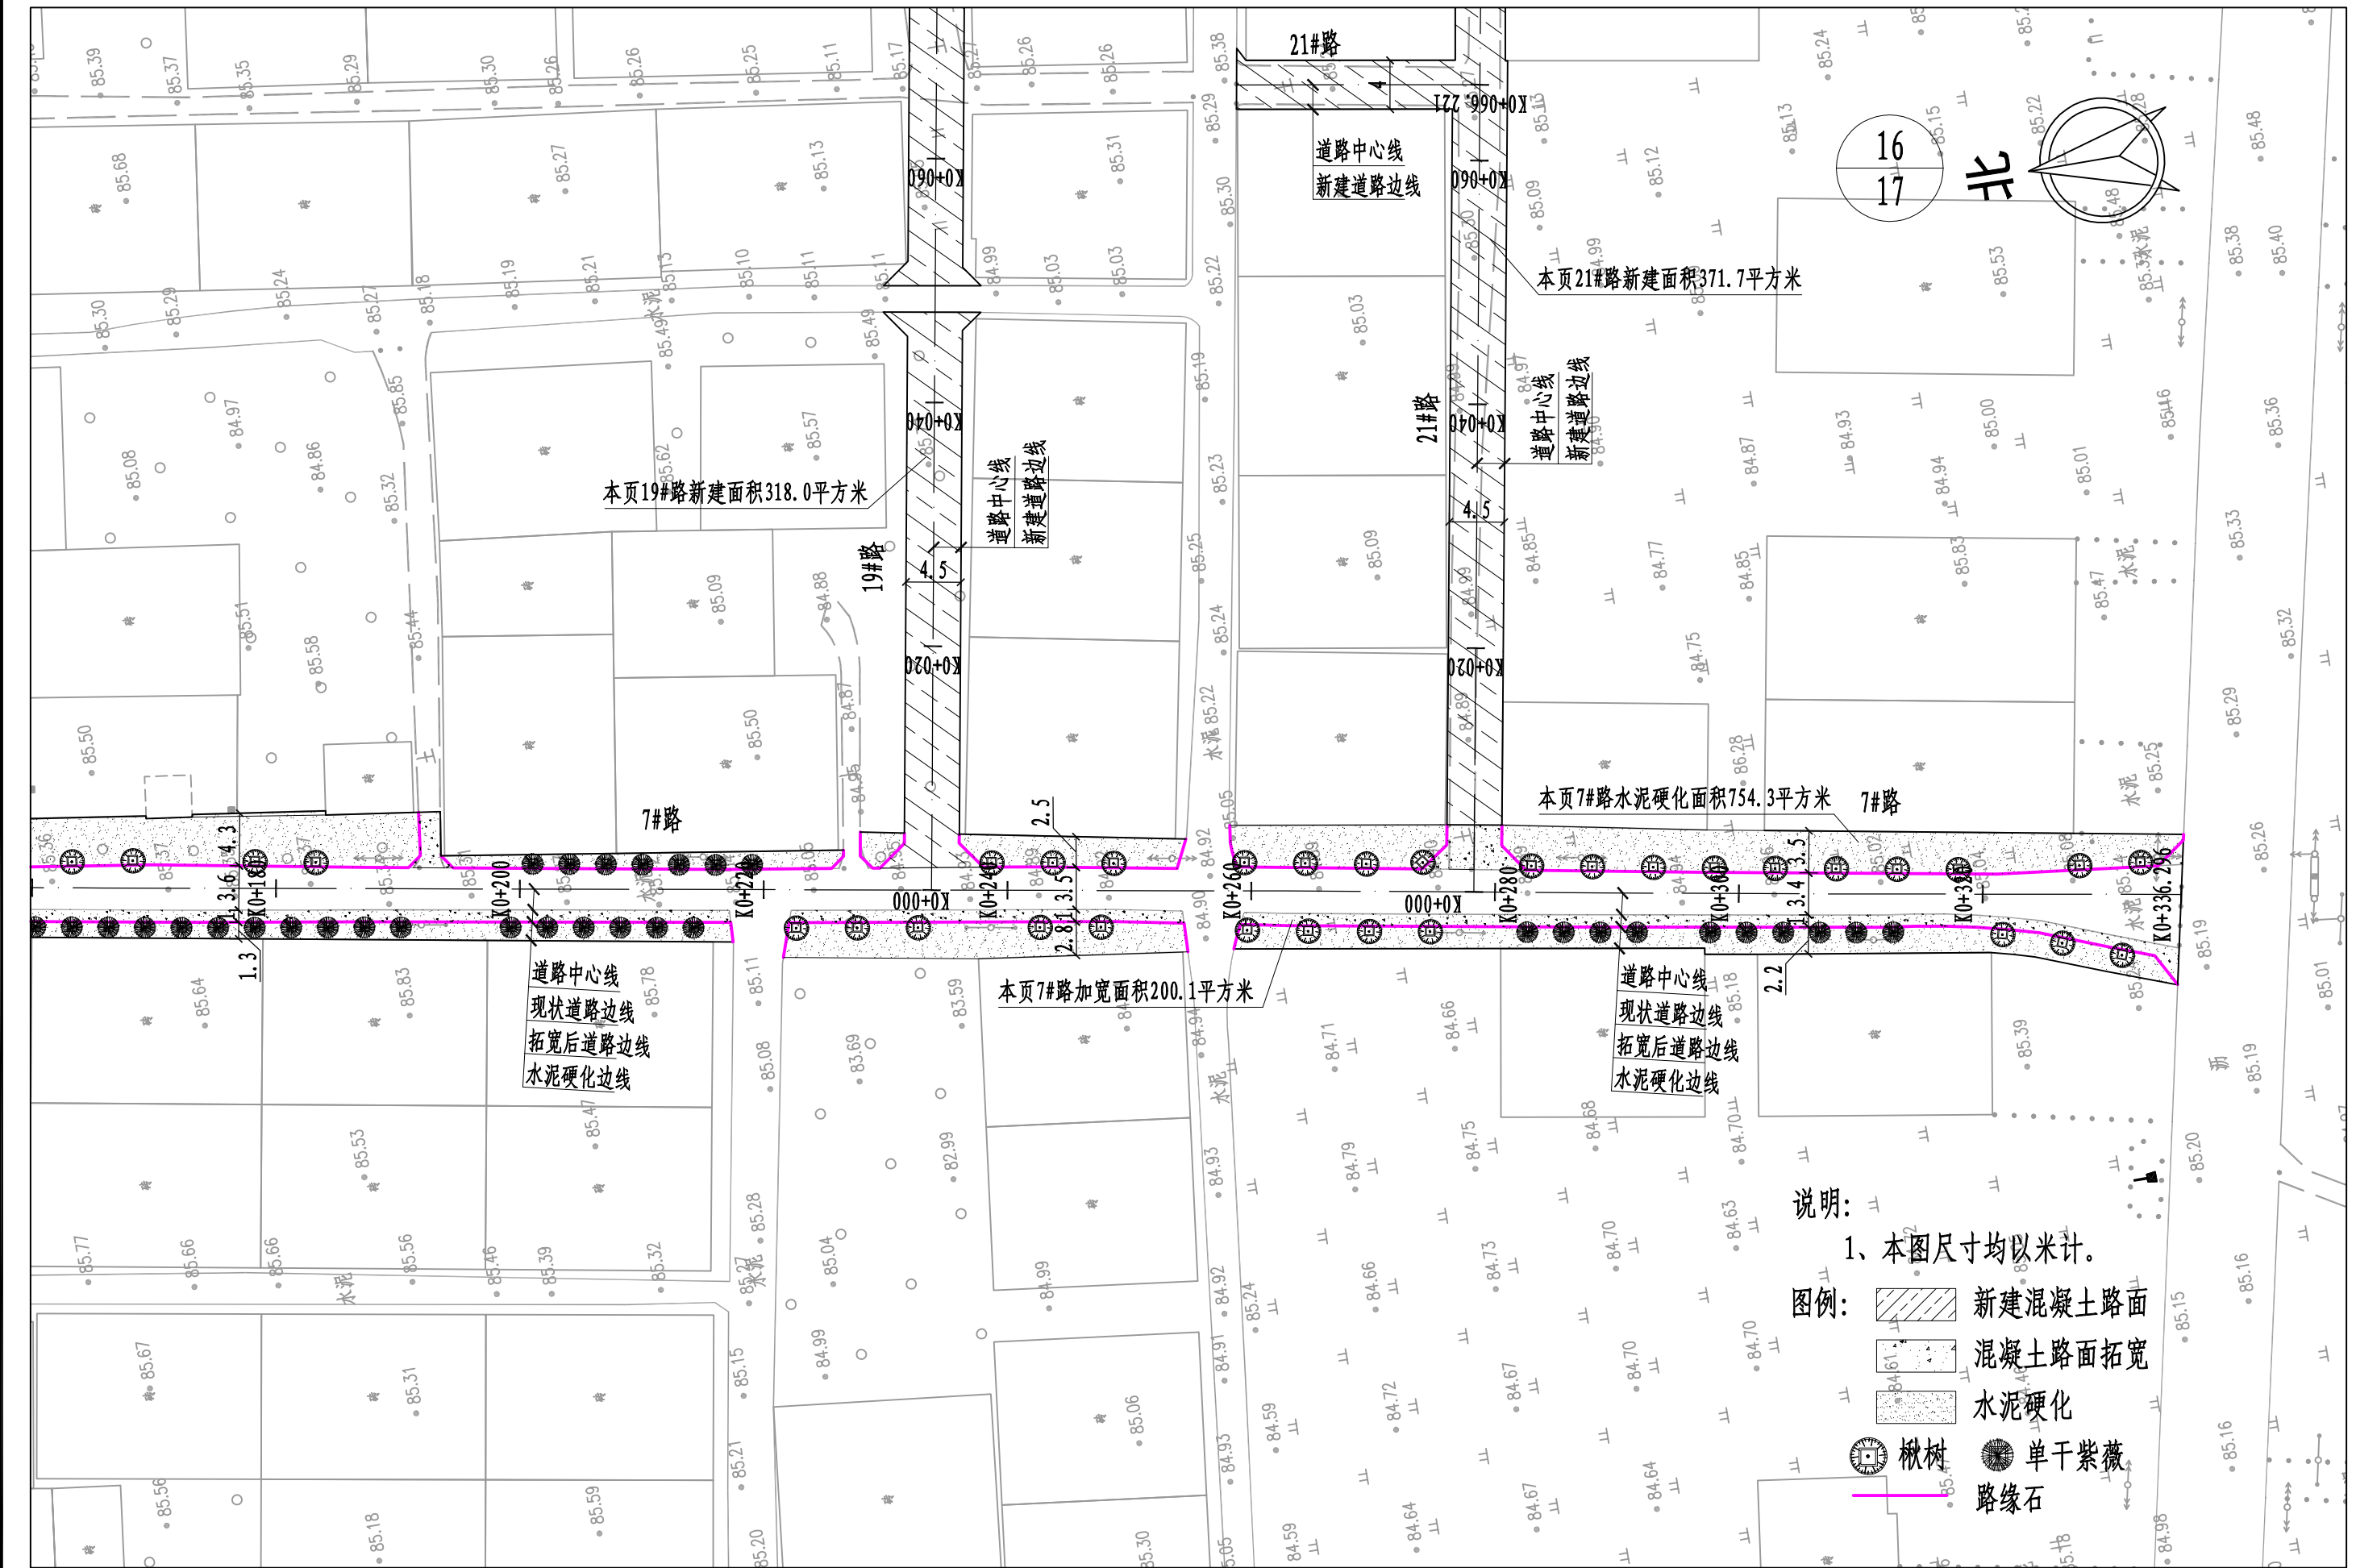

河南省万里农林规划设计研究院有限公司

地址：河南省郑州市金水区花园路河南省农业广播电视学校
网址：http://www.hnnygh.com/

项目名称
PROJECT TITLE

襄城县库庄镇黄庄社区农村公益事业
财政奖补重点村建设项目

实施单位
CLIENT

许昌市襄城县库庄镇

项目负责人
AUTHORIZED BY

韩敬敬

审定
AUTHORIZED BY

韦翠侠

审核
EXAMINED BY

柴二林

韩敬敬

韦翠侠

柴二林

校对
CHECKED BY

刘闯

设计
DESIGNED

黄振

制图
DRAWING BY

黄振

刘闯

黄振

黄振

图纸名称
DRAWING TITLE

道路及绿化平面图

工程编号
PROJECT NO.

2025001

专业
SPECIALTY

道路

版本
VERSION

第1版

图号
DRAWING NO.

DL-09

设计阶段
DESIGN STAGE

施工图


日期
DATE

2025.05

说明：

1、本图尺寸均以米计。


图例：

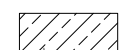

新建混凝土路面



混凝土路面拓宽

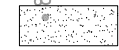

水泥硬化




楸树




单干紫薇



路缘石

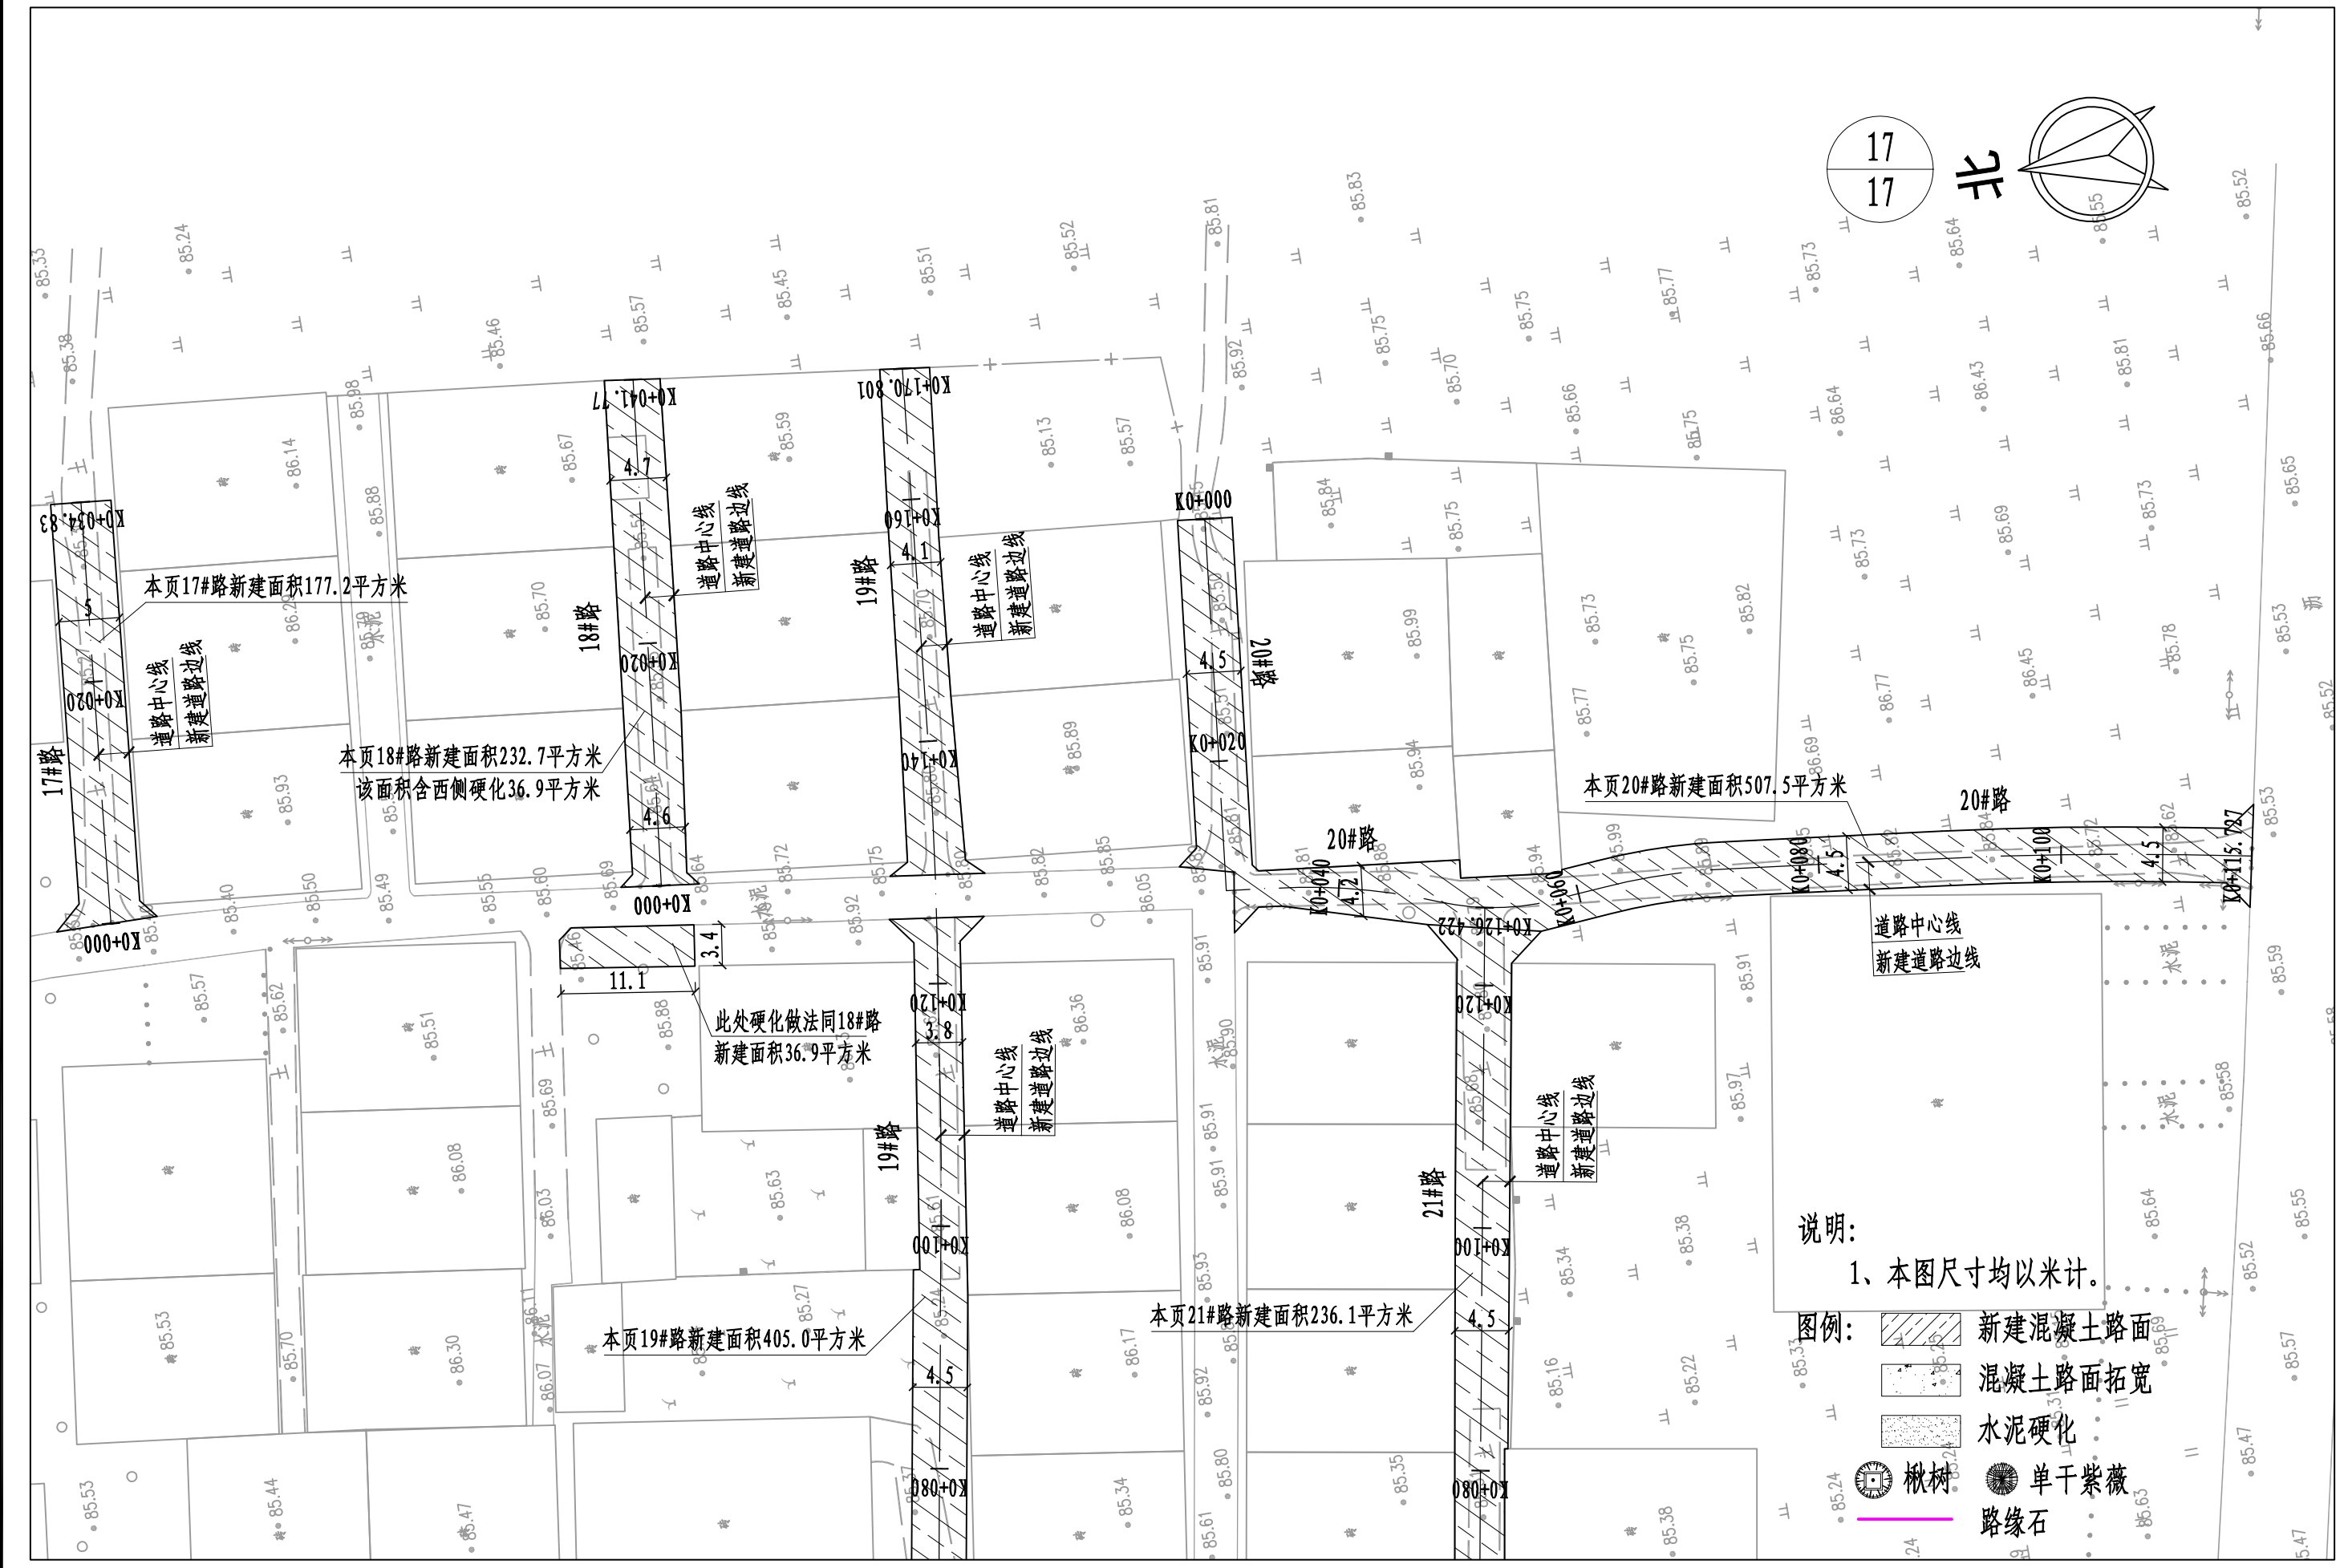

河南省万里农林规划设计研究院有限公司 地址：河南省郑州市金水区花园路河南省农业广播电视学校 网址：http://www.hnnygh.com/	项目名称 PROJECT TITLE	襄城县库庄镇黄庄社区农村公益事业 财政奖补重点村建设项目	项目负责人 AUTHORIZED BY	韩敬敬	韩敬敬	校 对 CHECKED BY	刘 闯	刘 闯	图 纸 名 称 DRAWING TITLE	工程编号 PROJECT NO.	2025001	图 号 DRAWING NO.	DL-09
	实施单位 CLIENT	许昌市襄城县库庄镇	审 定 AUTHORIZED BY	韦翠侠	韦翠侠	设 计 DESIGNED	黄 振	黄 振		专 业 SPECIALTY	道 路	设计阶段 DESIGN STAGE	施工图
			审 核 EXAMINED BY	柴二林	柴二林	制 图 DRAWING BY	黄 振	黄 振		版 本 VERSION	第 1 版	日 期 DATE	2025.05

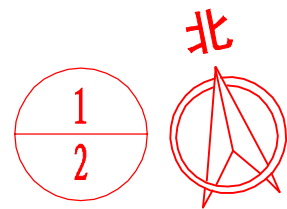

- 抱杆式太阳能路灯
- 挂壁式太阳能路灯

河南省万里农林规划设计研究院有限公司 地址：河南省郑州市金水区花园路河南省农业广播电视学校 网址：http://www.hnnygh.com/	项目名称 PROJECT TITLE	襄城县库庄镇黄庄社区农村公益事业 财政奖补重点村建设项目	项目负责人 AUTHORIZED BY	韩敬敬	韩敬敬	校 对 CHECKED BY	刘 闯	刘 闯	图 纸 名 称 DRAWING TITLE	工程编号 PROJECT NO.	2025001	图 号 DRAWING NO.	DL-10
	实施单位 CLIENT	许昌市襄城县库庄镇	审 定 AUTHORIZED BY	韦翠侠	韦翠侠	设 计 DESIGNED	黄 振	黄振	照明布设平面图	专 业 SPECIALTY	道 路	设计阶段 DESIGN STAGE	施工图
			审 核 EXAMINED BY	柴二林	柴二林	制 图 DRAWING BY	黄 振	黄振		版 本 VERSION	第 1 版	日 期 DATE	2025. 05




○ ➞ 抱杆式太阳能路灯

○ ➞ 挂壁式太阳能路灯

河南省万里农林规划设计研究院有限公司 地址：河南省郑州市金水区花园路河南省农业广播电视学校 网址：http://www.hnnygh.com/	项目名称	襄城县库庄镇黄庄社区农村公益事业 财政奖补重点村建设项目	项目负责人	韩敬敬	韩敬敬	校 对	刘 闯	刘 闯	图 纸 名 称 照明布设平面图	工程编号	2025001	图 号	DL-10
	实施单位	许昌市襄城县库庄镇	审 定	韦翠侠	韦翠侠	设 计	黄 振	黄 振		专 业	道 路	设计阶段	施工图
	审 核	柴二林	柴二林	制 图	黄 振	黄 振	版 本	第 1 版		日 期	2025.05		

本图纸版权归本公司所有，不得用于本工程以外范围。

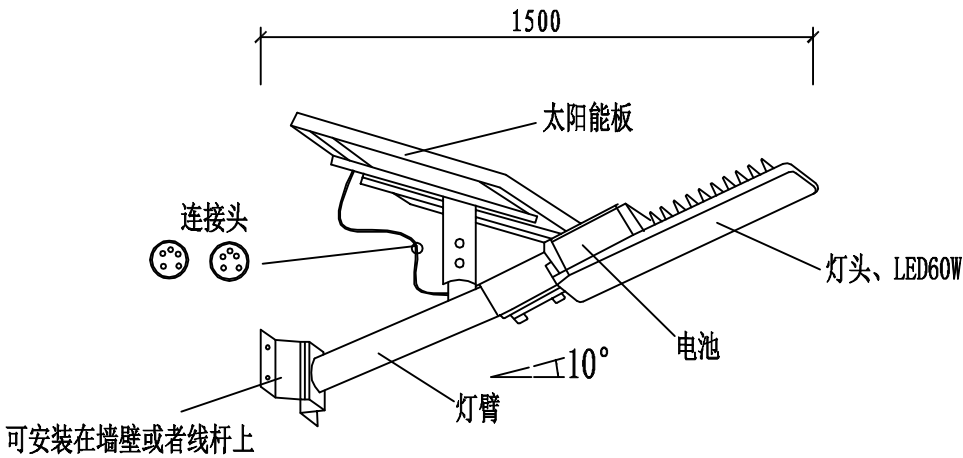

挂壁、抱箍灯型图



挂壁、抱箍路灯安装图

- 说明：
- 1、图中尺寸单位为毫米。
 - 2、本次设计为太阳能路灯，灯型如图，每套配置如下。
 - (1) 灯具安装高6米，悬挑臂长1.5米，仰角为10°。
 - (2) 灯具结构均为一体化LED光源，60W。
 - (3) 太阳能电池板：多晶硅电池组件100W/18V。
 - (4) 蓄电池：采用锂电池，12V/50AH。
 - (6) 具体灯型由实施单位成品采购，具体参数可跟据厂家要求进行调整。

河南省万里农林规划设计研究院有限公司 地址：河南省郑州市金水区花园路河南省农业广播电视学校 网址：http://www.hnnygh.com/	项目名称	襄城县库庄镇黄庄社区农村公益事业	项目负责人	韩敬敬	韩敬敬	校 对	刘 闯	刘 闯	图 纸 名 称 DRAWING TITLE	工程编号	2025001	图 号	DL-11
	PROJECT TITLE	财政奖补重点村建设项目	审 定	韦翠侠	韦翠侠	设 计	黄 振	黄 振		专 业	道 路	设计阶段	施工图
	实施单位	许昌市襄城县库庄镇	审 核	柴二林	柴二林	制 图	黄 振	黄 振		版 本	第 1 版	日 期	2025. 05
	CLIENT		EXAMINED BY			DRAWING BY				VERSION		DATE	

襄城县库庄镇黄庄社区农村公益事业
财政奖补重点村建设项目

排水工程

图 纸 目 录

序号	图纸名称	图号	页数	备注	序号	图纸名称	图号	页数	备注
1	排水工程				28				
2	雨水设计说明1/4~4/4	YS-01	4		29				
3	雨水系统图	YS-02	1		30				
4	雨水地形裁割示意图	YS-03	1		31				
5	雨水平面图	YS-04	5		32				
6	检查井坐标表	YS-05	1		33				
7	检查井防坠网大样图	YS-06	1		34				
8	井口加固大样图	YS-07	1		35				
9	沟槽开挖断面图	YS-08	1		36				
10					37				
11					38				
12					39				
13					40				
14					41				
15					42				
16					43				
17					44				
18					45				
19					46				
20					47				
21					48				
22					49				
23					50				
24					51				
25					52				
26					53				
27					54				

设计说明

一、设计依据

- 1) 工程测量资料;
- 2) 设计委托书及设计合同;
- 3) 《市政公用工程设计文件编制深度规定(2013版)》;
- 4) 《室外排水设计标准》GB 50014-2021;
- 5) 《给水排水管道工程施工及验收规范》(GB50268-2008);
- 6) 《给水排水构筑物工程施工及验收规范》GB 50141-2008;
- 7) 《城乡排水工程项目规范》(GB 55027-2022);
- 8) 《混凝土结构设计规范》(GB50010-2010)(2015年版);
- 9) 《混凝土结构工程施工质量验收规范》(GB50204-2015);
- 10) 《镇(乡)村排水工程技术规程》(CJJ124-2008);
- 11) 河南省及国家现行相关强制性条文、标准及规范。

二、工程概况

本工程位于许昌市襄城县库庄镇黄庄社区,本次设计为黄庄社区部分道路范围雨水的收集和排放。

三、工程设计说明

1. 设计原则

结合道路坡度及地形,合理划分汇水区及管道排水方向,使雨水就近排入村庄周边现状沟,管道埋深浅,减少雨水管总造价。

2. 雨水设计标准

1) 暴雨强度公式采用平顶山地区暴雨强度公式:

$$q=[883.8(1+0.837\times\lg p)]/t^{0.57}$$
 (升/秒·公顷)

$$t=t_1+t_2$$

q—设计暴雨强度(L/s·ha)

p—设计暴雨重现期,根据规划取2年

t—降雨历时(min)

t₁—地面集水时间;10min

t₂—管段内雨水流行时间(min)

2) 管渠设计流量公式:

$$Q=\Psi\cdot q\cdot F$$

Q—雨水设计流量(L/s)

q—设计暴雨强度(L/s·ha)

φ—径流系数,综合径流系数φ=0.55

F—汇水面积(ha)

3. 雨水排放

本项目雨水排放充分利用地形条件,沿道路布置DN400-DN600管道,收集沿线雨水最终排入现状坑塘。施工前应与各相关单位进行有效对接,核实现状坑塘高程及其它管线位置、高程,确定无误后再进行施工。

4. 管道设计

管坡与道路纵向坡度的关系较为紧密,既考虑最大限度的利用道路坡度,也要兼顾管道纵坡之间的协调关系;既要满足经济上合理,又要统筹安排各管线间竖向高程的合理布置。根据以上原则,确定了管沟尺寸及雨水流向,沿线敷设雨水管道,管线位于机动车道下,覆土控制在0.7米以上。

5. 雨水检查井

(1) 检查井

1) 检查井基础应坐落在土质良好的原状土层上,地基承载能力不得小于100KN/m²,若遇不良土层应进行处理。

2) 本工程新建雨水管道检查井采用砖砌检查井,参照图集06MS201-3。检查井混凝土井基采用C25;检查井钢筋型号HPB235调整为HPB300,HRB335调整为HRB400。座浆、抹三角灰均用1:2防水水泥砂浆,流槽M7.5水泥砂浆砌MU10砖,用1:2防水水泥砂浆抹面厚20mm。粉面砂浆内要求掺加聚丙烯纤维,掺加量不少于0.4kg/立方米。

3) 检查井井盖按《检查井盖》(GB/T23858-2009)执行。位于道路以外的检查井(Y-44、Y-46、Y-49、Y-50)采用φ700轻型圆形井盖,荷载等级为250KN,位于道路上的检查井采用φ700、φ800重型圆形井盖,荷载等级为400KN。位于道路下的检查井井盖应与路面齐平,路面设计标高以道路设计图为准。检查井全面采用球墨铸铁材料井盖、座(六防井盖),质量符合《检查井盖》(GB/T23858-2009)要求。检查井爬梯采用球墨铸铁踏步,尺寸及安装详见14S501-1。为确保安全,避免杂物和行人坠入井内,应在井盖下方增设防坠落装置。防坠落装置及防坠落网承重能力要求≥200kg,具有较大的过水能力。

4) 检查井井顶高与检查井处现状高程保持一致。由于现状地形复杂,井顶高程以现状地面高程为准。

6. 雨水口

1号路雨水口采用Φ700(检查井Y7、Y20、Y21、Y24、Y27)、Φ800(检查井Y1~Y6、Y9~Y19、Y25~Y26、Y28~Y32)雨水箅子,3号路(检查井Y33~Y40)、4号路(检查井Y41~Y43)、5号路(检查井Y45、Y47、Y48、Y51)雨水口采用Φ700的雨水箅子,代替雨水检查井盖。雨水箅子承载能力:位于道路范围内荷载等级为400KN,其中5号路检查井Y-44、Y-46、Y-49、Y-50雨水口采用砖砌平箅式单箅雨水口,雨水箅子及底座采用球墨铸铁材质、承载能力,详见国标图集16S518 P8,施工中可根据

河南省万里农林规划设计研究院有限公司 地址: 河南省郑州市金水区花园路河南省农业广播电视学校 网址: http://www.hnnygh.com/	项目名称 PROJECT TITLE	襄城县库庄镇黄庄社区农村公益事业 财政奖补重点村建设项目	项目负责人 AUTHORIZED BY	韩敬敬	韩敬敬	校 对 CHECKED BY	刘 闯	刘 闯	图 纸 名 称 DRAWING TITLE	工程编号 PROJECT NO.	2025001	图 号 DRAWING NO.	YS-01
	实施单位 CLIENT	许昌市襄城县库庄镇	审 定 AUTHORIZED BY	韦翠侠	韦翠侠	设 计 DESIGNED	李 飞	李 飞		专 业 SPECIALTY	雨 水	设计阶段 DESIGN STAGE	施工图
			审 核 EXAMINED BY	柴二林	柴二林	制 图 DRAWING BY	李 飞	李 飞		版 本 VERSION	第 1 版	日 期 DATE	2025.05
							雨水设计说明1/4						

需要调整雨水口位置或周围路面标高，使雨水口收水效果最佳。雨水口连接管均采用DN200，管道坡度*i*=0.01；雨水口井深按≤1.0m控制。雨水算子表面应低于周围地面30mm，使雨水口收水效果最佳。

7. 管材与管基

1) 图中除管径以毫米表示外，其余尺寸均以米计。

2) 管材、基础及接口:管道采用HDPE双壁波纹管，环刚度等级≥10.0kN/m²，图中标DN为管道内径。管道质量及性能要求应符合《埋地用聚乙烯（PE）结构壁管道系统第1部分聚乙烯双壁波纹管》GB/T 19472.1-2019的规定。管道接口采用承插式连接、橡胶圈密封，管道基础应采用中粗砂基础。在管底以下原状土地基或经回填夯实的地基上铺设，厚度为150mm；基础垫层与槽底同宽，基础支撑角180°，支撑范围内用中、粗砂回填后，再往上可回填良质土，并按规范规定分层压实。管道安装及沟槽回填应严格按照操作规程进行，在高地下水段，为防止高地下水位造成管道上浮，管道采用土工布包覆方法，具体的施工方法见《埋地塑料排水管道施工》（06MS201-2）页55。管道与检查井的连接参照图集06MS201-2P56施工（埋地排水塑料管道与检查井的连接〔五〕）。

8. 本次设计排出口采用八字式出水口，排入坑塘。八字式出水口做法参照06MS201-9P5，且应根据现状情况调整，入沟渠管长以不出现状边坡为准。出水口两侧及上下游范围内的边坡及沟底需做护砌，做法详见06MS201-9 P20。

9. 所有砖砌体采用实芯、非粘土砖砌筑，按不低于M10水泥砂浆和MU15砖标准。

10. 沟槽开挖及支护

1) 本工程雨水管道采用开槽施工。新建雨水管道沟槽开挖前需将坑内地下水位降至开挖面以下0.5m，然后根据各段管道的埋深及所在土层的直立性而采用不同的方法进行开挖。施工单位应根据本工程设计和地质勘察报告及工程沿线的现场实际情况，根据《给水排水管道工程施工及验收规范》（GB50268-2008）中P13页第4.3.1条的相关要求制定沟槽开挖与支护的专项施工方案，并报监理单位及有关部门审议通过后，方可施工。

2) 本工程新建雨水管道穿越杂填土层、粉质黏土层及其他不良土层内时，必须将管基下的不良土层予以清除。当超挖深度小于1.0m时，超挖部分用粒径为10~15mm的天然级配砂石或粒径为5~40mm的碎石回填至设计管道基础标高，其压实度应达到90%以上；当超挖深度大于1.0m时，可参照道路路基处理方案。上述地基处理完成后均须进行地基承载力试验，并确认其压实度及承载力达到相关施工及验收规范要求后方可施工。

3) 当地下水位较高时，必须采取有效降水措施，将地下水降至槽底以下不小于0.5m处，做到干槽施工。当降水不力造成地基土扰动时，应按照《给水排水管道工程施工及验收规范》（GB50268-2008）中P18第4.4.3条的相关要求进行地基处理。

4) 除地基处理路段外，沟槽严禁超挖，如用机械挖土，应保留不小于0.2m土层用人工清槽，严禁扰动原状土。若局部超挖或发生扰动时，其超挖部分用粒径为10~15mm的天然级配砂石粒径为5~40mm的碎石，整平夯实至基础底设计标高。

11. 沟槽回填

1) 管道两侧胸腔及至管顶0.5m范围内应采用良质土回填，管顶0.5m以上至道路结构层底面范围采用干净素土回填。

2) 管道两侧和管顶以上0.5m范围内的回填材料应由沟槽两侧对称运入槽内，不得直接回填在管道上，沿管道、检查井两侧必须采用人工对称、分层回填压实，每层回填高度不宜大于0.2m，严禁用机械推土回填。

3) 管顶0.5m以上沟槽采用机械回填时，应从管轴线两侧同时均匀进行，做到分层回填、夯实、碾压。

4) 管道沟槽两侧回填土要求同步回填，严禁单侧堆高，地基处理路段附近堆土，管道两侧分层压实，需采取限位措施，防止管道上浮或发生位移。

5) 管道沟槽回填土压实度应严格按照《给水排水管道工程施工及验收规范》（GB50268-2008）中第25页图4.6.3-1相关要求严格执行。

12. 软基处理措施应视具体情况结合道路，现场商定并进行试验，根据处理效果确定推广或重新拟定处理方案，工程量现场核定。

13. 施工前应复核道路高程及控制点坐标，准确无误后方可开工。各施工段要进行联测，保证衔接顺畅。

14. 管道施工及验收严格按国家标准《给水排水管道工程施工及验收规范》（GB50268-2008）、《砌体结构工程施工质量验收规范》（GB50203-2011）执行，其余未尽事宜按有关规范和标准执行。

15. 本工程部分管道施工过程中需对现状水泥混凝土路面破坏并恢复，水泥路面暂按18cmC30混凝土+20cm6%水泥土破除恢复，此部分设计工程量为暂估量，具体工程量以实际发生情况为准。

16. 由于本工程暂缺地勘资料，本项目雨水管道高程、检查井暂按处于地下水位以上考虑。

四、工程施工注意事项及要求

1. 工程施工前，应做好临时排水措施，做到临时排水与永久排水系统相结合，保证现场排水设施的畅通。同时应尽量避开雨季。若汛期施工，应提前做好防雨、防雷、放触电、防坍塌及紧急遇大暴雨时的人员疏散和抢险预案及相关物资储备。做好边坡覆盖，防止雨水直接冲刷坡体，并及时启动临时排水措施，防止场地外来水入侵。同时做好槽底排水，防止雨洪浸泡槽底。施工时应保证干槽施工，地下水水位应降至沟槽底面以下，并距沟槽底面不小于0.5米。

2. 雨水检查井位置采用坐标确定，所标距离为管道实际长度距离。

河南省万里农林规划设计研究院有限公司 地址：河南省郑州市金水区花园路河南省农业广播电视学校 网址：http://www.hnnygh.com/	项目名称 PROJECT TITLE	襄城县库庄镇黄庄社区农村公益事业 财政奖补重点村建设项目	项目负责人 AUTHORIZED BY	韩敬敬	韩敬敬	校 对 CHECKED BY	刘 闯	刘 闯	图 纸 名 称 DRAWING TITLE	工程编号 PROJECT NO.	2025001	图 号 DRAWING NO.	YS-01
	实施单位 CLIENT	许昌市襄城县库庄镇	审 定 AUTHORIZED BY	韦翠侠	韦翠侠	设 计 DESIGNED	李 飞	李 飞		专 业 SPECIALTY	雨 水	设计阶段 DESIGN STAGE	施工图
			审 核 EXAMINED BY	柴二林	柴二林	制 图 DRAWING BY	李 飞	李 飞		版 本 VERSION	第 1 版	日 期 DATE	2025.05
			雨水设计说明2/4										

3.施工范围内若遇其他管线，应及时与甲方联系，协同产权单位共同商定处理的方法。临时可采用撑、包、吊、顶等措施加以保护。若遇未知隐藏物或文物，应及时通知有关单位加以处理。如需避让，可适当调整井位或支管接入角度进行避让。

4.部分现未发现的地下构筑物的拆迁工程量在施工时核定计算；施工中注意验槽，发现异常地质情况应及时采取工程手段予以排除，可加大放坡或增加支撑，确保施工安全。

5.其他相关要求详见平面图及纵断面图中附注，未尽事宜，参见相关图集、规范及技术规程等。

6.本图纸经建设、规划部门批准后方可实施。

五、运转管理注意事项

1.管渠维护应符合《城镇排水管道维护安全技术规程》（CJJ6-2009）和《城镇给水排水技术规范》（GB50788-2012）的规定。

2.排水管渠应定期检查、定期维护，保持良好的水力功能和结构状况。

3.排水管理部门应定期对排水户进行水质、水量检测，并应建立管理档案；排放水质应符合国家现行标准《污水排入城镇下水道水质标准》GB/T 31962-2015的规定。

4.排水管渠维护宜采用机械作业。

5.排水管渠应明确其雨水管渠、污水管渠的类型属性。

6.在分流制排水地区，严禁雨污水混接。

7.排水管道的正常运行水位不应高于设计充满度所对应的水位。

8.排水管道应定期巡视，巡视内容应包括污水冒溢、晴天雨水口积水、井盖和雨水算缺损、管道塌陷、违章占压、违章排放、私自接管以及影响管道排水的工程施工等情况。

9.当发现井盖缺失或损坏后，必须及时安放护栏和警示标志，并应在8h内恢复。

10.操作人员下井作前必须采取自然通风或人工强制通风使易爆或有毒气体浓度降至安全范围；下井作业时，操作人员应穿戴供压缩空气的隔离式防护服；井下作业期间，必须采用连续的人工通风。

11.管渠维护还应符合当地市政管养部门的相关要求。

六、主要工程量

1号路雨水主要工程量表

编号	名称	规格	单位	数量	材料	备注
1	雨水检查井	Φ1000	座	3	砖砌	06MS201-3 P11 含井口加固
2	雨水检查井	Φ1000 沉泥井	座	3	砖砌	06MS201-3 P11 含井口加固 Y-20、Y-24、Y-27为沉泥井 下沉0.6m 下沉0.6m 做法参照 06MS201-3 P123
3	圆形雨水算子	Φ700	座	5	铸铁	不包含Y-22检查井，Y-22含井盖
4	雨水检查井	Φ800	座	20	砖砌	做法参照 06MS201-3 P9 含井口加固
5	雨水检查井	Φ800 沉泥井	座	4	砖砌	做法参照 06MS201-3 P9 含井口加固 Y-4、Y-9、Y-16、Y-29为沉泥井 下沉0.6m 下沉0.6m 做法参照 06MS201-3 P123
6	圆形雨水算子	Φ800	座	24	铸铁	
7	防坠网		套	30		
8	HDPE双壁波纹管 SN10	DN500	米	606	塑料	
9	HDPE双壁波纹管 SN10	DN600	米	44	塑料	
10	八字式排出口	DN600	座	2	混凝土	06MS201-9, 页5
11	中粗砂		立方米	288		暂估量，实际以发生为准
12	管道挖方体积		立方米	1419		暂估量，实际以发生为准
13	管道填方体积		立方米	936		暂估量，实际以发生为准
14	管道过现状道路破除及恢复	混凝土路面	平方米	86		暂估量，实际以发生为准 结构层详见设计说明

注: 1. 工程量以图纸为准。
2. 沟槽开挖的余土就地解决，不外运。

3号路雨水主要工程量表

编号	名称	规格	单位	数量	材料	备注
1	雨水检查井	Φ700	座	8	砖砌	06MS201-3 P9 井口加固8座 Y-36、Y-39共计2座沉泥井下沉0.6m
2	圆形雨水算子	Φ700	座	8	铸铁	
3	防坠网		套	8		
4	HDPE双壁波纹管 SN10	DN400	米	208	塑料	
5	中粗砂		立方米	73		暂估量，实际以发生为准
6	管道挖方体积		立方米	380		暂估量，实际以发生为准
7	管道填方体积		立方米	280		暂估量，实际以发生为准
8	管道过现状道路破除及恢复	混凝土路面	平方米	36		暂估量，实际以发生为准 结构层详见设计说明

注: 1. 工程量以图纸为准。
2. 沟槽开挖的余土就地解决，不外运。

河南省万里农林规划设计研究院有限公司 地址：河南省郑州市金水区花园路河南省农业广播电视学校 网址：http://www.hnnygh.com/	项目名称 PROJECT TITLE	襄城县库庄镇黄庄社区农村公益事业 财政奖补重点村建设项目 许昌市襄城县库庄镇	项目负责人 AUTHORIZED BY	韩敬敬	韩敬敬	校 对 CHECKED BY	刘 闯	刘 闯	图 纸 名 称 DRAWING TITLE	工程编号 PROJECT NO.	2025001	图 号 DRAWING NO.	YS-01
	实施单位 CLIENT		审 定 AUTHORIZED BY	韦翠侠	韦翠侠	设 计 DESIGNED	李 飞	李 飞		专 业 SPECIALTY	雨 水	设计阶段 DESIGN STAGE	施工图
			审 核 EXAMINED BY	柴二林	柴二林	制 图 DRAWING BY	李 飞	李 飞		版 本 VERSION	第 1 版	日 期 DATE	2025. 05
							雨水设计说明3/4						

4号路雨水主要工程量表

编号	名称	规格	单位	数量	材料	备注
1	雨水检查井	Φ700	座	3	砖砌	06MS201-3 P9 井口加固3座
2	圆形雨水算子	Φ700	座	3	铸铁	
3	防坠网		套	3		
5	HDPE双壁波纹管 SN10	DN400	米	70.1	塑料	
7	中粗砂		立方米	26		暂估量，实际以发生为准
8	管道挖方体积		立方米	111		暂估量，实际以发生为准
9	管道填方体积		立方米	72		暂估量，实际以发生为准
10	管道过现状道路破除及恢复	混凝土路面	平方米	140		暂估量，实际以发生为准 结构层详见设计说明


注: 1. 工程量以图纸为准。
2. 沟槽开挖的余土就地解决，不外运。

5号路雨水主要工程量表


编号	名称	规格	单位	数量	材料	备注
1	雨水检查井	Φ700	座	8	砖砌	06MS201-3 P9 井口加固4座 Y-47、Y-50共计2座沉泥井下沉0.6m
2	圆形雨水算子	Φ700	座	4	铸铁	用于Y-45、Y-47、Y-48、Y-51检查井
3	雨水口	平算式单算雨水口	座	4	砖砌	16S518 P8 用于Y-44、Y-46、Y-49、Y-50检查井
4	防坠网		套	8		
5	HDPE双壁波纹管 SN10	DN200	米	6	塑料	雨水口连接管
6	HDPE双壁波纹管 SN10	DN400	米	211	塑料	
7	中粗砂		立方米	74		暂估量，实际以发生为准
8	管道挖方体积		立方米	390		暂估量，实际以发生为准
9	管道填方体积		立方米	280		暂估量，实际以发生为准
10	管道过现状道路破除及恢复	混凝土路面	平方米	159		暂估量，实际以发生为准 结构层详见设计说明

注: 1. 工程量以图纸为准。
2. 沟槽开挖的余土就地解决，不外运。


河南省万里农林规划设计研究院有限公司 地址：河南省郑州市金水区花园路河南省农业广播电视学校 网址：http://www.hnnygh.com/	项目名称	襄城县库庄镇黄庄社区农村公益事业 财政奖补重点村建设项目	项目负责人	韩敬敬	韩敬敬	校 对	刘 闯	刘 闯	图 纸 名 称 雨水设计说明4/4	工程编号	2025001	图 号	YS-01
	实施单位	许昌市襄城县库庄镇	审 定	韦翠侠	韦翠侠	设 计	李 飞	李 飞		专 业	雨 水	设计阶段	施工图
			审 核	柴二林	柴二林	制 图	李 飞	李 飞		版 本	第 1 版	日 期	2025.05
										VERSION		DATE	

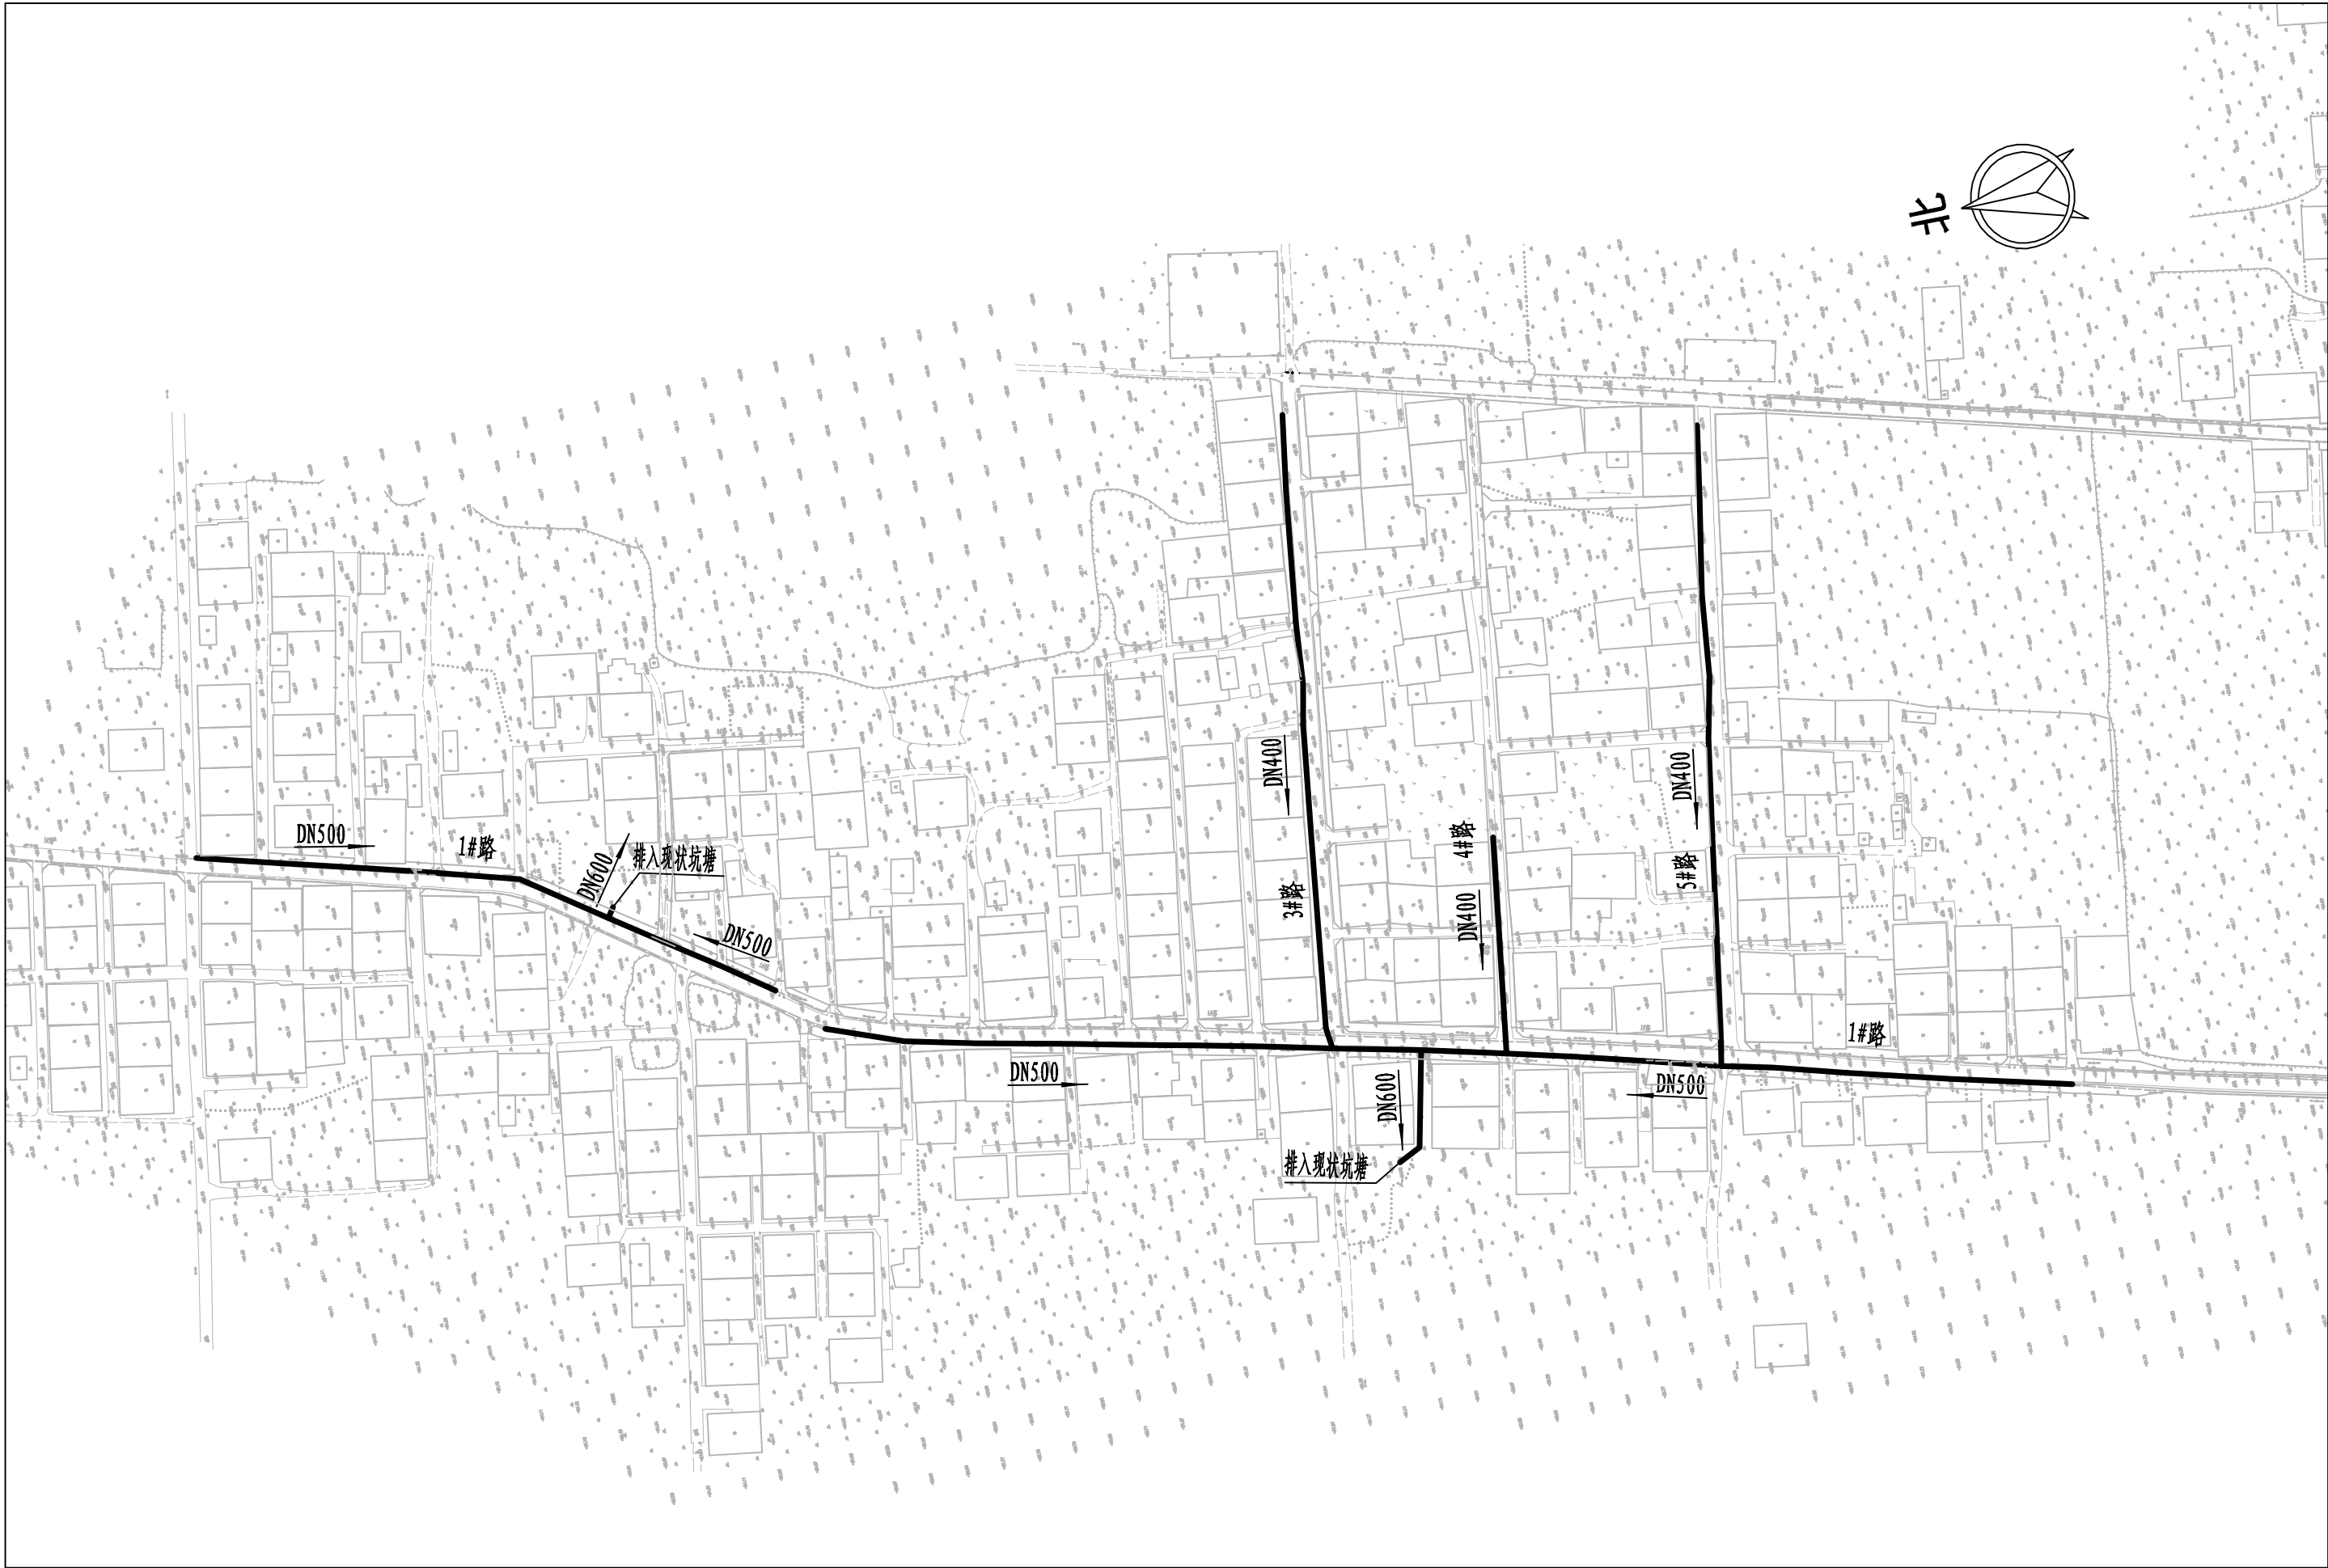

河南省万里农林规划设计研究院有限公司 地址：河南省郑州市金水区花园路河南省农业广播电视学校 网址：http://www.hnnygh.com/	项目名称 PROJECT TITLE	襄城县库庄镇黄庄社区农村公益事业 财政奖补重点村建设项目	项目负责人 AUTHORIZED BY	韩敬敬	韩敬敬	校 对 CHECKED BY	刘 闯	刘 闯	图 纸 名 称 DRAWING TITLE 雨水系统图	工程编号 PROJECT NO.	2025001	图 号 DRAWING NO.	YS-02
	实施单位 CLIENT	许昌市襄城县库庄镇	审 定 AUTHORIZED BY	韦翠侠	韦翠侠	设 计 DESIGNED	李 飞	李 飞		专 业 SPECIALTY	雨 水	设计阶段 DESIGN STAGE	施工图
			审 核 EXAMINED BY	柴二林	柴二林	制 图 DRAWING BY	李 飞	李 飞		版 本 VERSION	第 1 版	日 期 DATE	2025.05

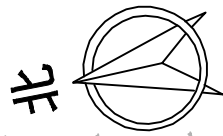


本图纸版权归本公司所有，不得用于本工程以外范围。

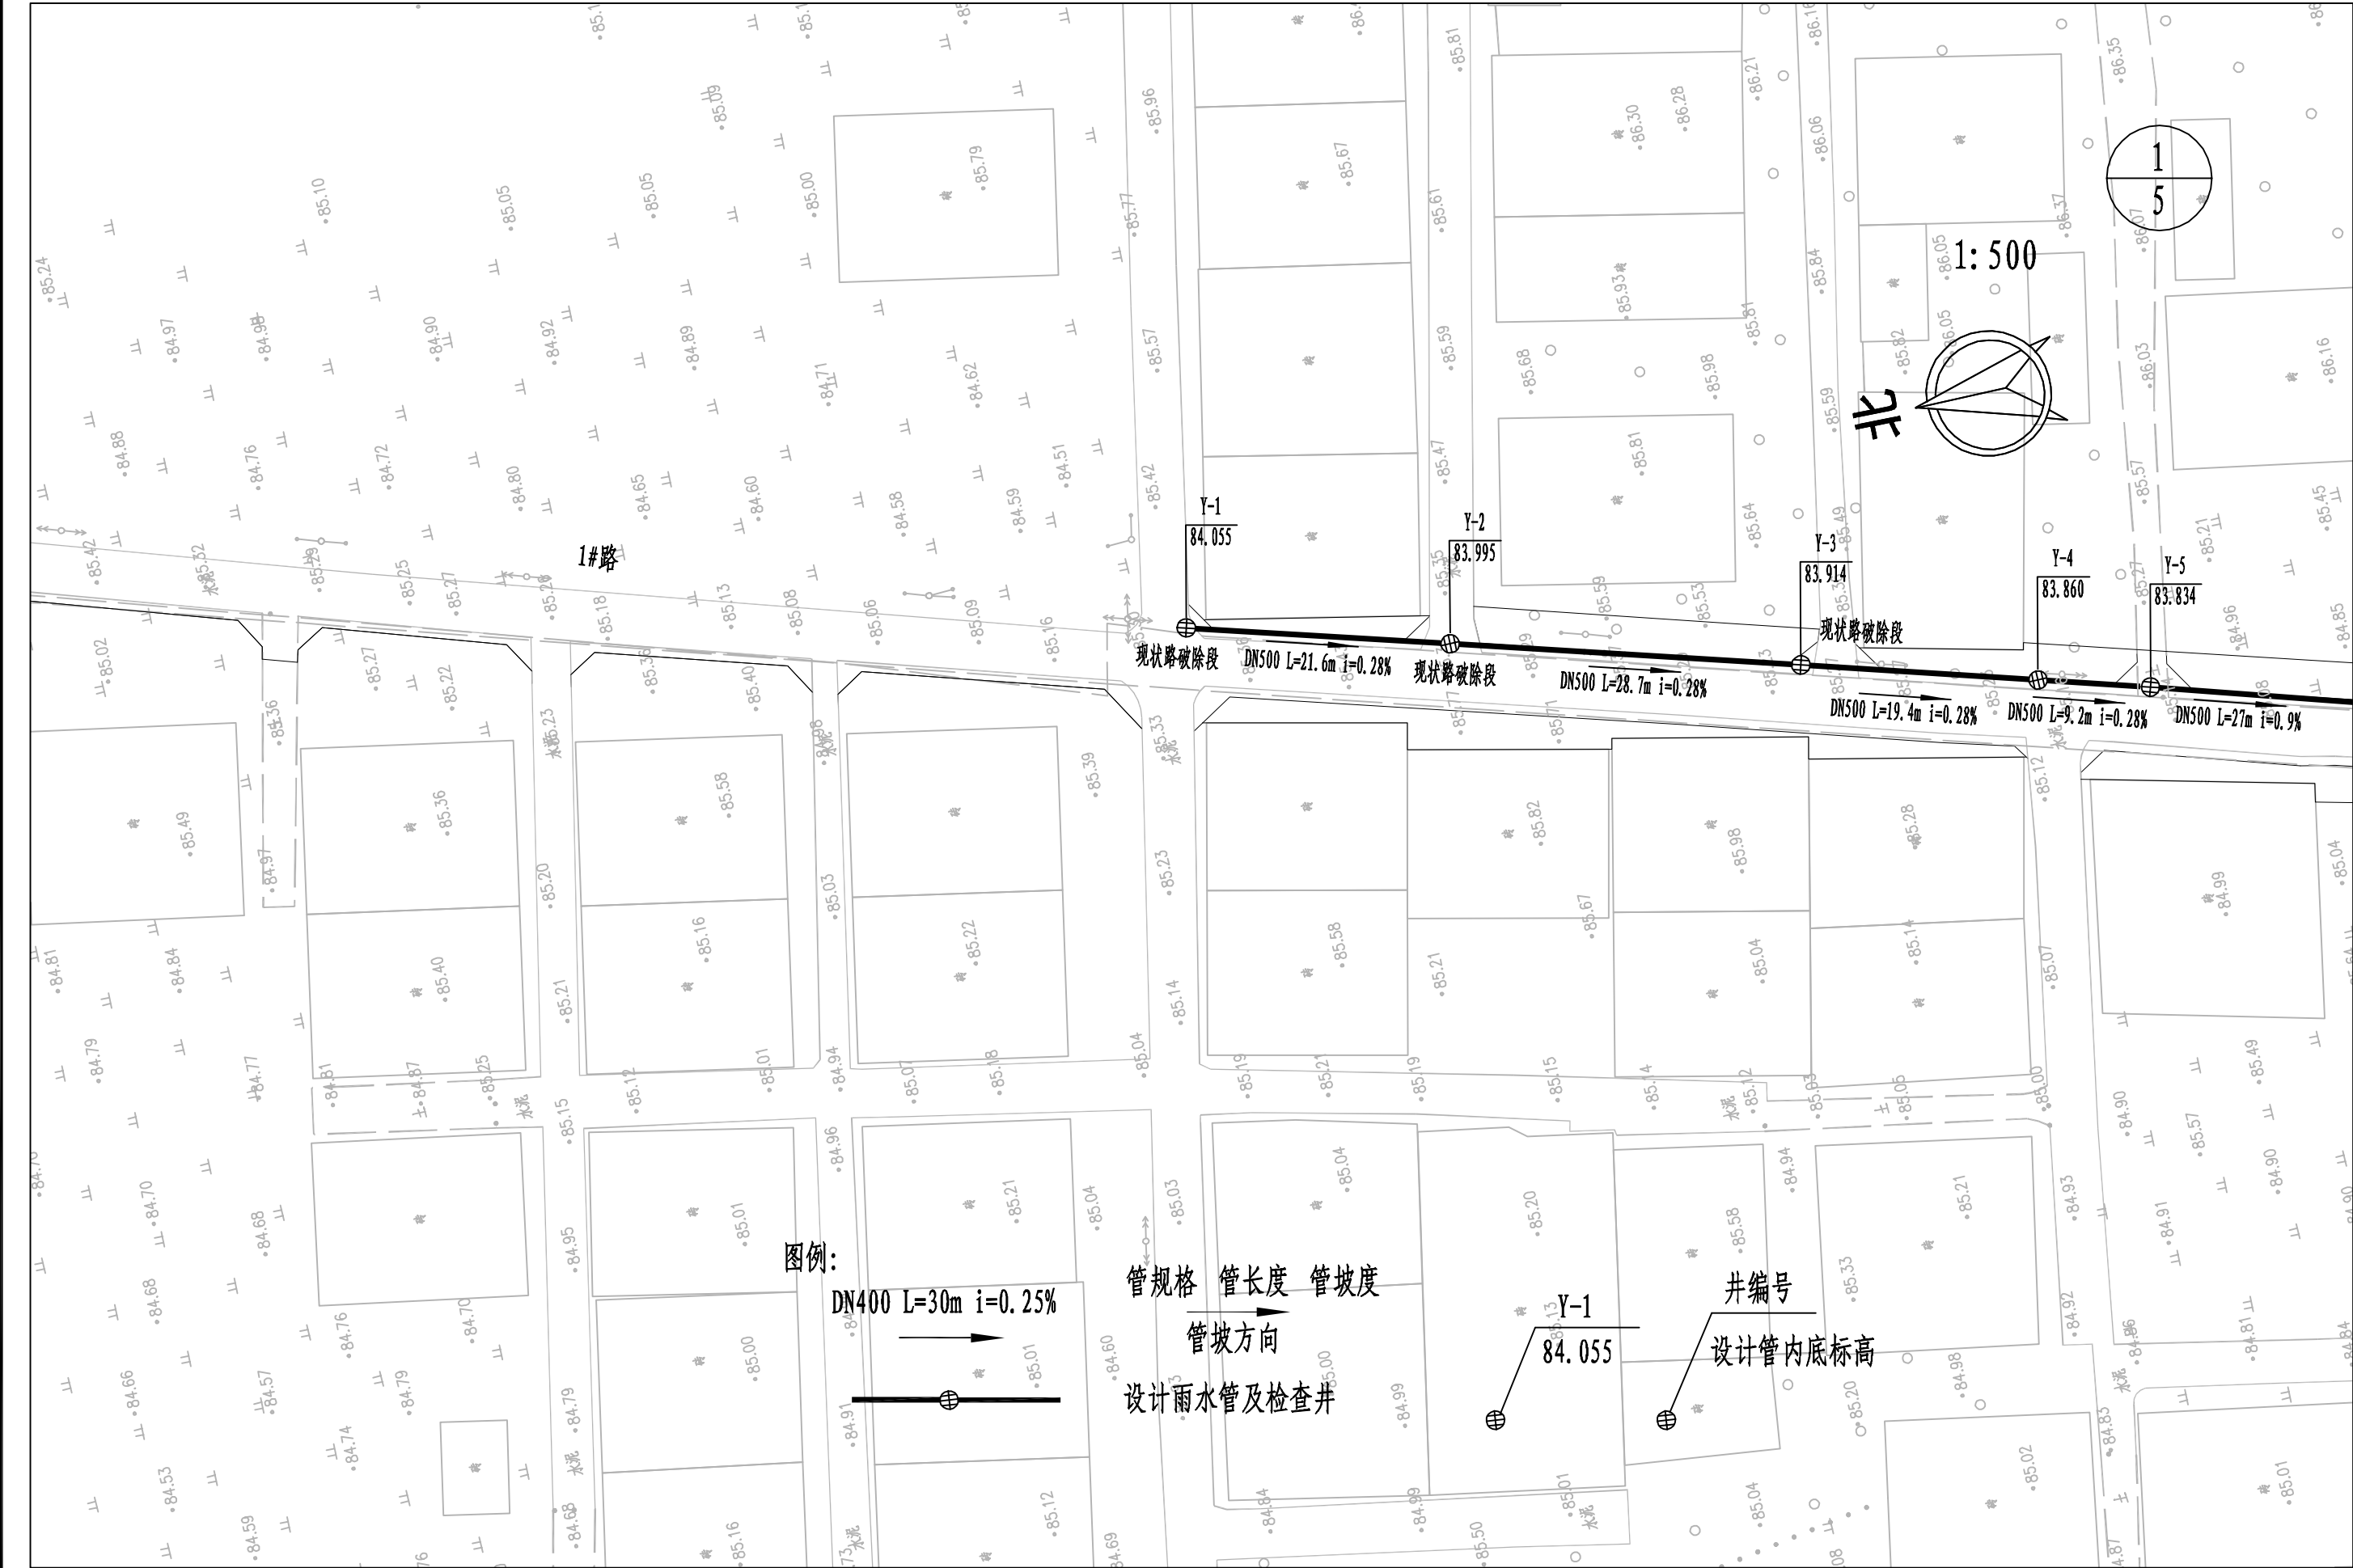


河南省万里农林规划设计研究院有限公司 地址：河南省郑州市金水区花园路河南省农业广播电视学校 网址：http://www.hnnygh.com/	项目名称 PROJECT TITLE	襄城县库庄镇黄庄社区农村公益事业 财政奖补重点村建设项目	项目负责人 AUTHORIZED BY	韩敬敬	韩敬敬	校 对 CHECKED BY	刘 闯	刘 闯	图 纸 名 称 DRAWING TITLE	工程编号 PROJECT NO.	2025001	图 号 DRAWING NO.	YS-04
	实施单位 CLIENT	许昌市襄城县库庄镇	审 定 AUTHORIZED BY	韦翠侠	韦翠侠	设 计 DESIGNED	李 飞	李 飞		专 业 SPECIALTY	雨 水	设计阶段 DESIGN STAGE	施工图
			审 核 EXAMINED BY	柴二林	柴二林	制 图 DRAWING BY	李 飞	李 飞		版 本 VERSION	第 1 版	日 期 DATE	2025.05

本图纸版权归本公司所有，不得用于本工程以外范围。

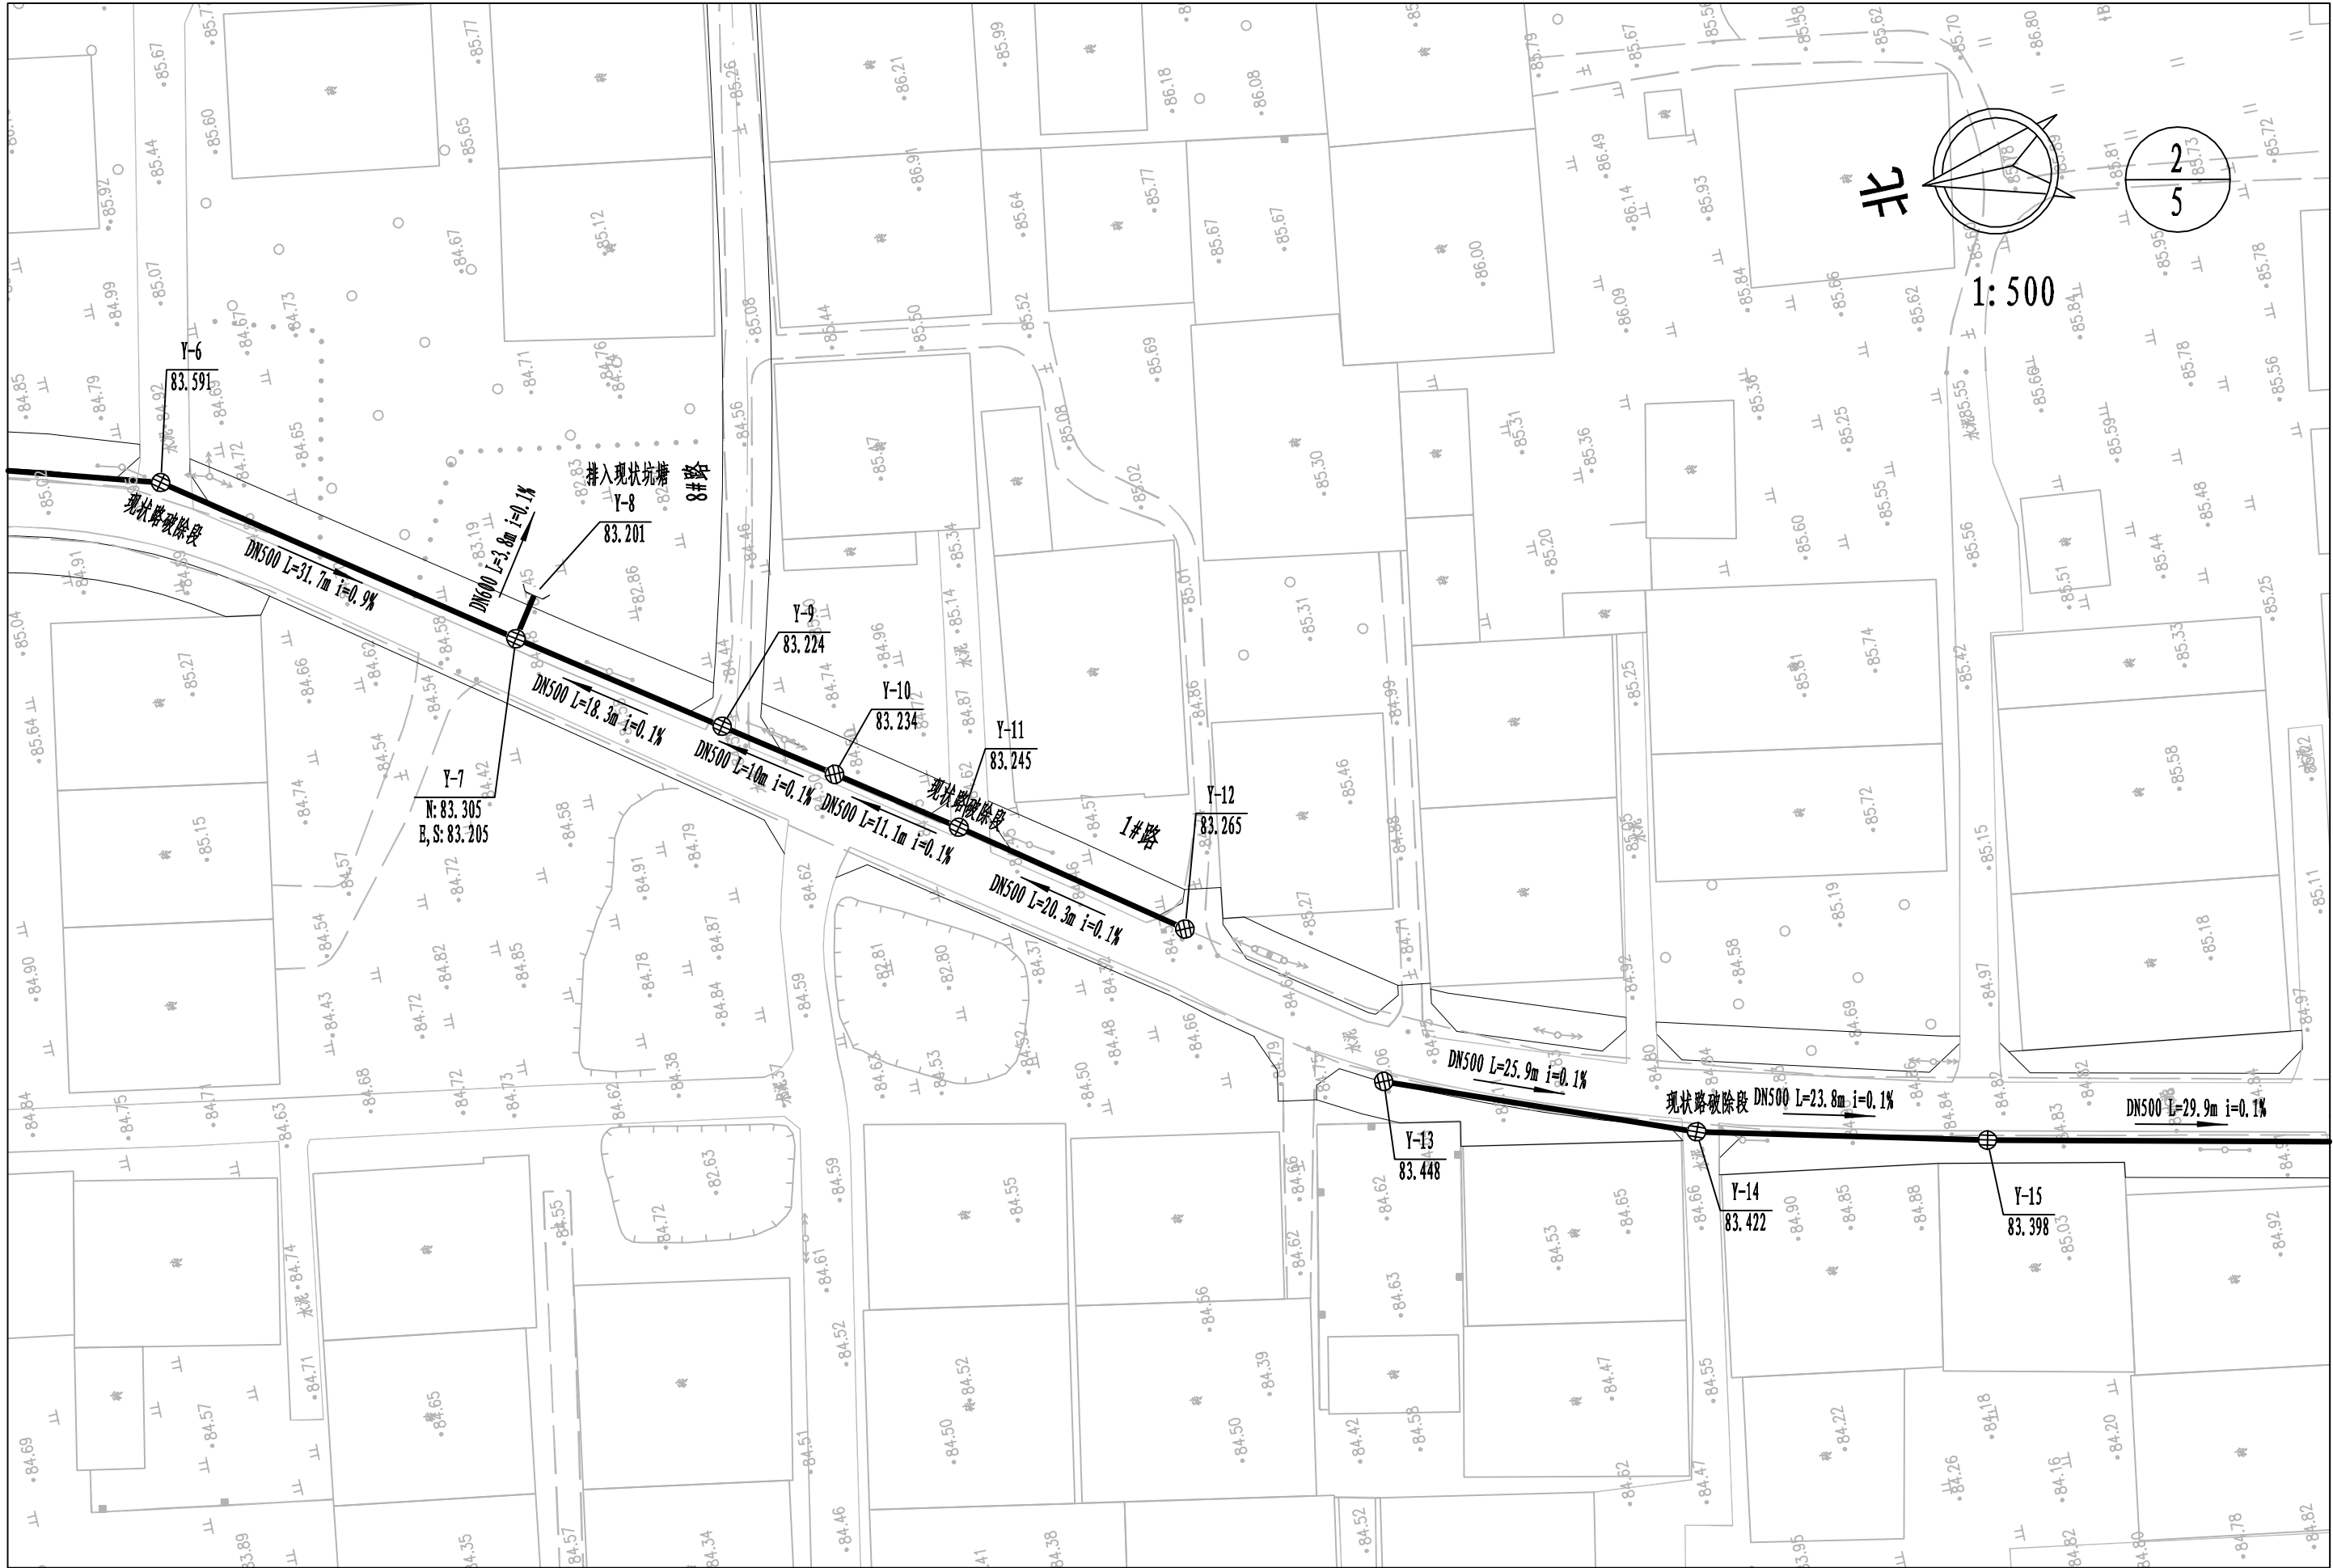

河南省万里农林规划设计研究院有限公司 地址：河南省郑州市金水区花园路河南省农业广播电视学校 网址：http://www.hnnygh.com/	项目名称 PROJECT TITLE	襄城县库庄镇黄庄社区农村公益事业 财政奖补重点村建设项目	项目负责人 AUTHORIZED BY	韩敬敬	校对 CHECKED BY	刘闯	刘闯	图纸名称 DRAWING TITLE 雨水平面图	工程编号 PROJECT NO.	2025001	图号 DRAWING NO.	YS-04
	实施单位 CLIENT	许昌市襄城县库庄镇	审定 AUTHORIZED BY	韦翠侠	设计 DESIGNED	李飞	李飞		专业 SPECIALTY	雨水	设计阶段 DESIGN STAGE	施工图
			审核 EXAMINED BY	柴二林	制图 DRAWING BY	李飞	李飞		版本 VERSION	第1版	日期 DATE	2025.05

本图纸版权归本公司所有，不得用于本工程以外范围。

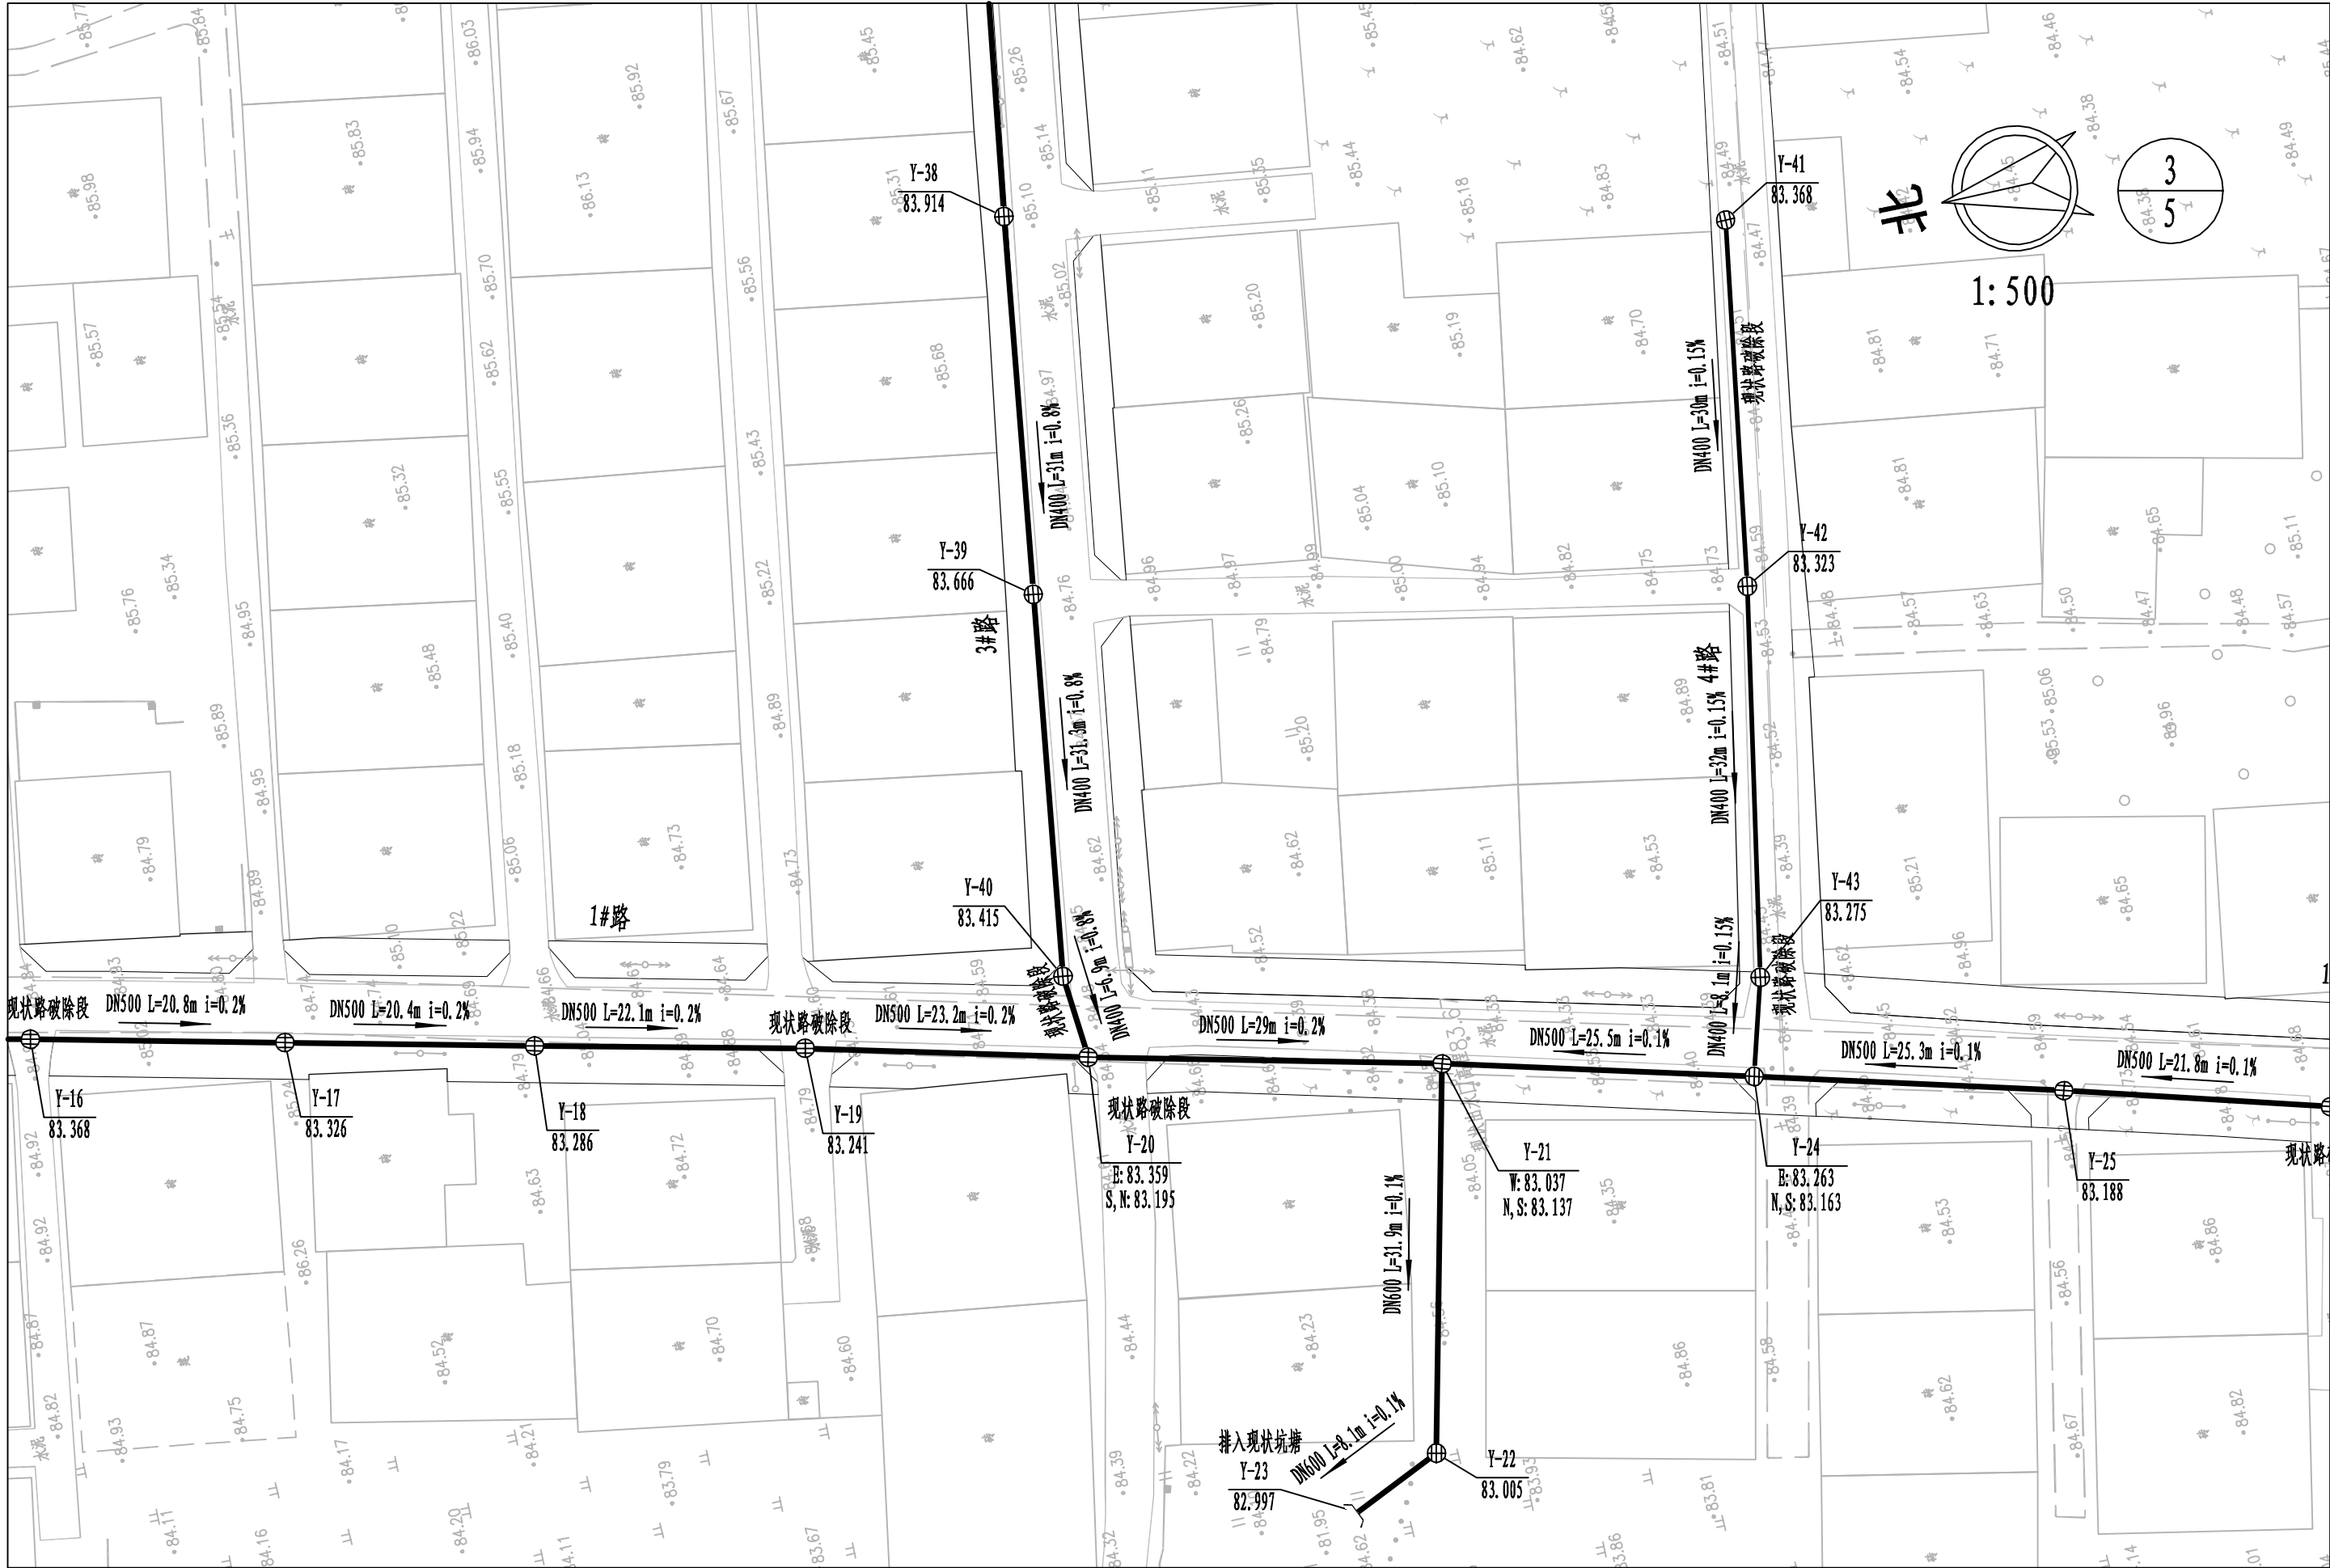

河南省万里农林规划设计研究院有限公司

地址：河南省郑州市金水区花园路河南省农业广播电视学校
网址：http://www.hnnygh.com/

项目名称
PROJECT TITLE

实施单位
CLIENT

襄城县库庄镇黄庄社区农村公益事业
财政奖补重点村建设项目

许昌市襄城县库庄镇

项目负责人
AUTHORIZED BY

审定
AUTHORIZED BY

审核
EXAMINED BY

韩敬敬

韦翠侠

柴二林

校对
CHECKED BY

设计
DESIGNED

制图
DRAWING BY

刘闯

李飞

李飞

刘闯

李飞

李飞

图纸名称
DRAWING TITLE

雨水平面图

工程编号
PROJECT NO.

专业
SPECIALTY

版本
VERSION

2025001

雨水

第1版

图号
DRAWING NO.

设计阶段
DESIGN STAGE

日期
DATE

YS-04

施工图

2025.05



河南省万里农林规划设计研究院有限公司 地址：河南省郑州市金水区花园路河南省农业广播电视学校 网址：http://www.hnnygh.com/	项目名称 PROJECT TITLE	襄城县库庄镇黄庄社区农村公益事业 财政奖补重点村建设项目	项目负责人 AUTHORIZED BY	韩敬敬	韩敬敬	校 对 CHECKED BY	刘 闯	刘 闯	图 纸 名 称 DRAWING TITLE		工程编号 PROJECT NO.	2025001	图 号 DRAWING NO.	YS-04
	实施单位 CLIENT	许昌市襄城县库庄镇	审 定 AUTHORIZED BY	韦翠侠	韦翠侠	设 计 DESIGNED	李 飞	李 飞	雨水平面图		专 业 SPECIALTY	雨 水	设计阶段 DESIGN STAGE	施工图
			审 核 EXAMINED BY	柴二林	柴二林	制 图 DRAWING BY	李 飞	李 飞			版 本 VERSION	第 1 版	日 期 DATE	2025.05



河南省万里农林规划设计研究院有限公司

地址：河南省郑州市金水区花园路河南省农业广播电视学校
网址：http://www.hnnygh.com/

项目名称
PROJECT TITLE

襄城县库庄镇黄庄社区农村公益事业
财政奖补重点村建设项目

实施单位
CLIENT

许昌市襄城县库庄镇

项目负责人
AUTHORIZED BY

韩敬敬

韩敬敬

校对
CHECKED BY

刘闯

刘闯

审定
AUTHORIZED BY

韦翠侠

韦翠侠

设计
DESIGNED

李飞

李飞

审核
EXAMINED BY

柴二林

柴二林

制图
DRAWING BY

李飞

李飞

图纸名称
DRAWING TITLE

雨水平面图

工程编号
PROJECT NO.

2025001

图号
DRAWING NO.

YS-04

专业
SPECIALTY

雨水

设计阶段
DESIGN STAGE

施工图

版本
VERSION

第1版




日期
DATE

2025.05

检查井坐标表



序号	井编号	井坐标 (m)		规格	标准图号	井深 (地面高程-管内底标高)	序号	井编号	井坐标 (m)		规格	标准图号	井深 (地面高程-管内底标高)	序号	井编号	井坐标 (m)		规格	标准图号	井深 (地面高程-管内底标高)
		Y	X						Y	X						Y	X			
1	Y-1	454007.653	3755400.087	Φ800	做法参照 06MS201-3 P9	1.275	21	Y-21	453859.701	3755022.550	Φ1000	06MS201-3 P11	1.351	41	Y-41	453922.054	3754984.990	Φ700	06MS201-3 P9	1.102
2	Y-2	454001.715	3755379.299	Φ800	做法参照 06MS201-3 P9	1.329	22	Y-22	453828.699	3755029.897	Φ1000	06MS201-3 P11	1.555	42	Y-42	453892.430	3754989.727	Φ700	06MS201-3 P9	1.247
3	Y-3	453993.819	3755351.666	Φ800	做法参照 06MS201-3 P9	1.336	23	Y-23	453825.360	3755037.252	排出口	06MS201-9, 页5		43	Y-43	453860.977	3754995.620	Φ700	06MS201-3 P9	1.175
4	Y-4	453988.424	3755333.001	Φ800	做法参照 06MS201-3 P9 沉泥井下沉0.6m	1.320	24	Y-24	453853.164	3754997.854	Φ1000	06MS201-3 P11 沉泥井下沉0.6m	1.282	44	Y-44	454039.823	3754890.171	Φ700	06MS201-3 P9	1.105
5	Y-5	453985.863	3755324.141	Φ800	做法参照 06MS201-3 P9	1.323	25	Y-25	453846.557	3754973.381	Φ800	做法参照 06MS201-3 P9	1.342	45	Y-45	454015.588	3754894.597	Φ700	06MS201-3 P9	1.268
6	Y-6	453978.064	3755298.280	Φ800	做法参照 06MS201-3 P9	1.329	26	Y-26	453840.552	3754952.379	Φ800	做法参照 06MS201-3 P9	1.460	46	Y-46	453985.640	3754900.626	Φ700	06MS201-3 P9	1.231
7	Y-7	453959.308	3755272.675	Φ1000	06MS201-3 P11	1.295	27	Y-27	453833.071	3754926.521	Φ1000	06MS201-3 P11 沉泥井下沉0.6m	1.417	47	Y-47	453958.555	3754903.913	Φ700	06MS201-3 P9 沉泥井下沉0.6m	1.171
8	Y-8	453962.445	3755270.467	排出口	06MS201-9, 页5		28	Y-28	453828.959	3754910.827	Φ800	做法参照 06MS201-3 P9	1.337	48	Y-48	453938.915	3754908.711	Φ700	06MS201-3 P9	1.125
9	Y-9	453948.658	3755257.764	Φ800	做法参照 06MS201-3 P9 沉泥井下沉0.6m	1.346	29	Y-29	453822.280	3754888.226	Φ800	做法参照 06MS201-3 P9 沉泥井下沉0.6m	1.363	49	Y-49	453905.323	3754914.709	Φ700	06MS201-3 P9	1.131
10	Y-10	453942.838	3755249.627	Φ800	做法参照 06MS201-3 P9	1.266	30	Y-30	453812.747	3754854.784	Φ800	做法参照 06MS201-3 P9	1.309	50	Y-50	453875.221	3754919.958	Φ700	06MS201-3 P9 沉泥井下沉0.6m	1.257
11	Y-11	453936.405	3755240.634	Φ800	做法参照 06MS201-3 P9	1.236	31	Y-31	453807.678	3754835.647	Φ800	做法参照 06MS201-3 P9	1.259	51	Y-51	453841.050	3754924.562	Φ700	06MS201-3 P9	1.292
12	Y-12	453924.287	3755224.390	Φ800	做法参照 06MS201-3 P9	1.237	32	Y-32	453802.755	3754816.931	Φ800	做法参照 06MS201-3 P9	1.260							
13	Y-13	453908.598	3755211.203	Φ800	做法参照 06MS201-3 P9	1.272	33	Y-33	454072.425	3755021.790	Φ700	06MS201-3 P9	1.151							
14	Y-14	453899.037	3755187.108	Φ800	做法参照 06MS201-3 P9	1.418	34	Y-34	454047.545	3755026.101	Φ700	06MS201-3 P9	1.200							
15	Y-15	453893.234	3755164.032	Φ800	做法参照 06MS201-3 P9	1.443	35	Y-35	454005.053	3755032.309	Φ700	06MS201-3 P9	1.141							
16	Y-16	453886.635	3755134.851	Φ800	做法参照 06MS201-3 P9 沉泥井下沉0.6m	1.478	36	Y-36	453984.949	3755034.293	Φ700	06MS201-3 P9 沉泥井下沉0.6m	1.252							
17	Y-17	453881.864	3755114.585	Φ800	做法参照 06MS201-3 P9	1.434	37	Y-37	453971.829	3755037.118	Φ700	06MS201-3 P9	1.220							
18	Y-18	453877.182	3755094.707	Φ800	做法参照 06MS201-3 P9	1.384	38	Y-38	453935.111	3755042.552	Φ700	06MS201-3 P9	1.186							
19	Y-19	453872.198	3755073.150	Φ800	做法参照 06MS201-3 P9	1.359	39	Y-39	453904.415	3755046.891	Φ700	06MS201-3 P9 沉泥井下沉0.6m	1.132							
20	Y-20	453866.484	3755050.701	Φ1000	06MS201-3 P11 沉泥井下沉0.6m	1.295	40	Y-40	453873.387	3755051.281	Φ700	06MS201-3 P9	1.128							

河南省万里农林规划设计研究院有限公司 地址：河南省郑州市金水区花园路河南省农业广播电视学校 网址：http://www.hnnygh.com/	项目名称	襄城县库庄镇黄庄社区农村公益事业 财政奖补重点村建设项目	项目负责人	韩敬敬	韩敬敬	校 对	刘 闯	刘 闯	图 纸 名 称 DRAWING TITLE	工程编号	2025001	图 号	YS-05
	实施单位		审 定	韦翠侠	韦翠侠	设 计	李 飞	李 飞		专 业	雨 水	设计阶段	施工图
			审 核	柴二林	柴二林	制 图	李 飞	李 飞		版 本	第 1 版	日 期	2025.05
检查井坐标表													

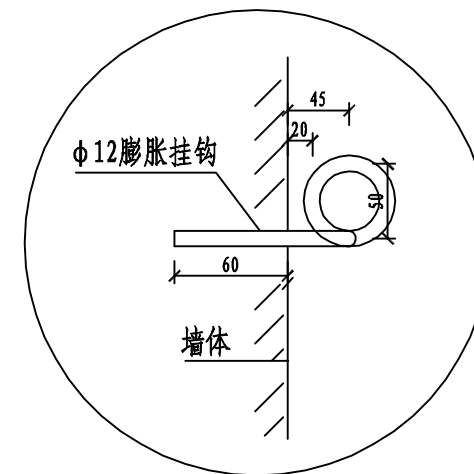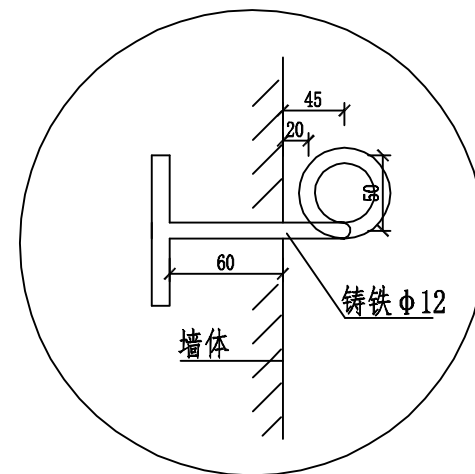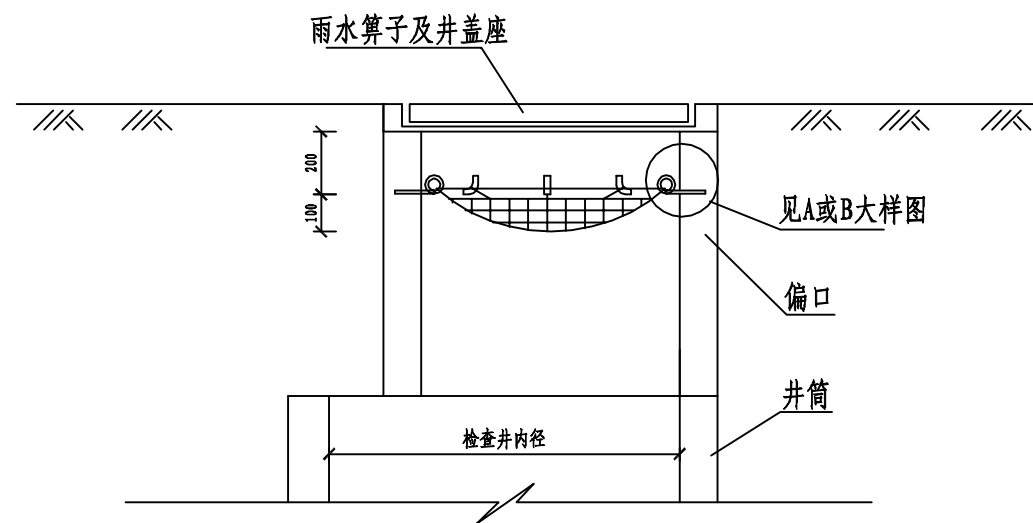

A

B

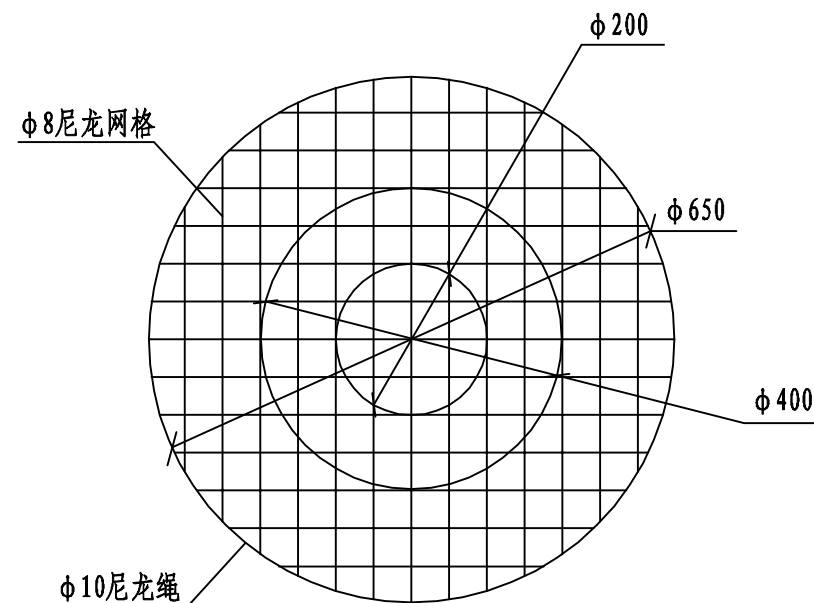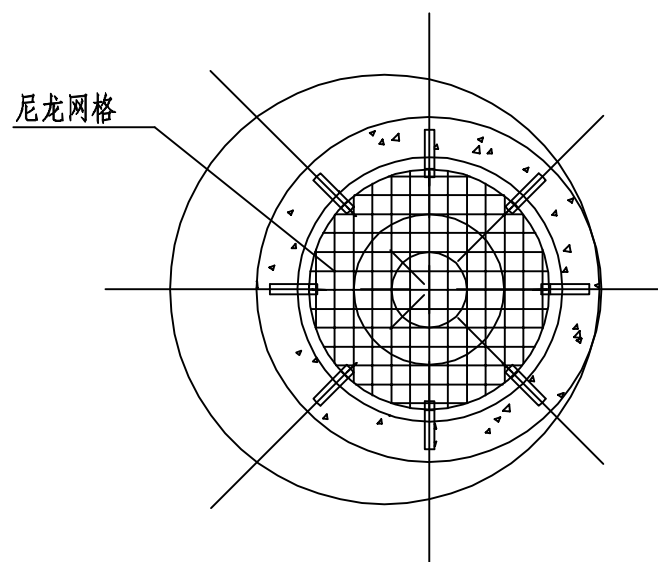

注:

- 1、本图尺寸以毫米计。
- 2、尼龙网格编织而成，挂在铸铁预埋件上，预埋件安装时确保安全可靠。
- 3、尼龙网应在每年春季更新，并定期检查，发现问题应及时更换。
- 4、B大样图适用于旧井改造。
- 5、若与检查井井盖配套防坠网材料与本图材质不符，须经设计单位确认后后方可使用。
- 6、单根尼龙绳纵向承受拉力应大于1600N，网孔6-10cm，承重300公斤，耐冲500焦（100kg*0.5m）。

河南省万里农林规划设计研究院有限公司

地址：河南省郑州市金水区花园路河南省农业广播电视学校
网址：http://www.hnnygh.com/

项目名称
PROJECT TITLE

襄城县库庄镇黄庄社区农村公益事业
财政奖补重点村建设项目

实施单位
CLIENT

许昌市襄城县库庄镇

项目负责人
AUTHORIZED BY

韩敬敬

韩敬敬

校对
CHECKED BY

刘闯

刘闯

审定
AUTHORIZED BY

韦翠侠

韦翠侠

设计
DESIGNED

李飞

李飞

审核
EXAMINED BY

柴二林

柴二林

制图
DRAWING BY

李飞

李飞

图纸名称
DRAWING TITLE

检查井防坠网大样图

工程编号
PROJECT NO.

2025001

图号
DRAWING NO.

YS-06

专业
SPECIALTY

雨水

设计阶段
DESIGN STAGE

施工图

版本
VERSION

第1版

日期
DATE

2025.05

本图纸版权归本公司所有，不得用于本工程以外范围。

一座井口加固 钢筋混凝土用量表

钢筋编号	规格	数量	单根长度 (cm)	总长 (m)	单位重量 (kg/m)	总重 (kg)
1	φ8	16	122	19.52	0.395	7.71
2	φ12	2	287.5	5.75	0.888	5.106
3	φ12	2	482.2	9.64	0.888	8.56
4	φ12	8	61	4.88	0.888	4.334
合计	HPB300钢筋: 7.71 kg HRB400钢筋: 18.00 kg C30混凝土: 0.813m³					

说明:

检查井施工时, 对国家建筑标准设计图集中相关要求做如下调整及补充措施。

一、检查井井周回填

路面下检查井, 井周管顶以上500mm起至路床应采用水泥石灰稳定土(4: 12: 84) 分层回填, 每层厚度不大于200mm, 回填宽度不小于500mm, 井周回填与土路床回填相接处应做台阶或放坡处理; 回填水泥石灰稳定土压实度应符合《给水排水管道工程施工及验收规范》(GB 50268-2008) 的要求, 水泥石灰稳定土的七天抗压强度指标不小于0.4Mpa。

二、检查井井口加固

检查井盖座设置在混凝土路面时, 应采取井口加固措施, 详见检查井井口加固图。

1. 本图是根据井盖支座常规尺寸(B×H=100mm×100mm) 进行设计。

2. 井筒砌至混凝土加固层底面的高度时, 用钢板临时覆盖井口。

3. 路面基层完工后, 反开槽开挖路面基层, 浇筑C30砼(外径2000mm、内径740mm) 加固井筒及井周。砼顶面高度控制在路面设计标高-100mm, 砼厚度为300mm。在浇筑C30砼层时, 应根据本图预留井盖支座安装位置。

三、检查井井盖高度及方向


检查井盖设置在路面时, 井盖应与路面高程齐平, 允许偏差为±5mm; 设置在绿化带等非通行场地时, 井盖与路面高程的允许偏差为±20mm, 采用销轴联接的检查井盖座, 安装时销轴宜与道路侧石平行, 并设置在靠近侧石方向。

四、标识


检查井盖座安装施工时, 应在井筒内壁、井盖座下的混凝土圈梁处设置铝制标牌, 标牌上应注明检查井类型、检查井编号、 产权单位名称及联系电话、井盖材质及等级、服务热线等内容。

五、钢筋净保护层厚度详见“Ⅰ 详图”, 搭接方法采用绑扎型式。

六、图中尺寸均以毫米计。

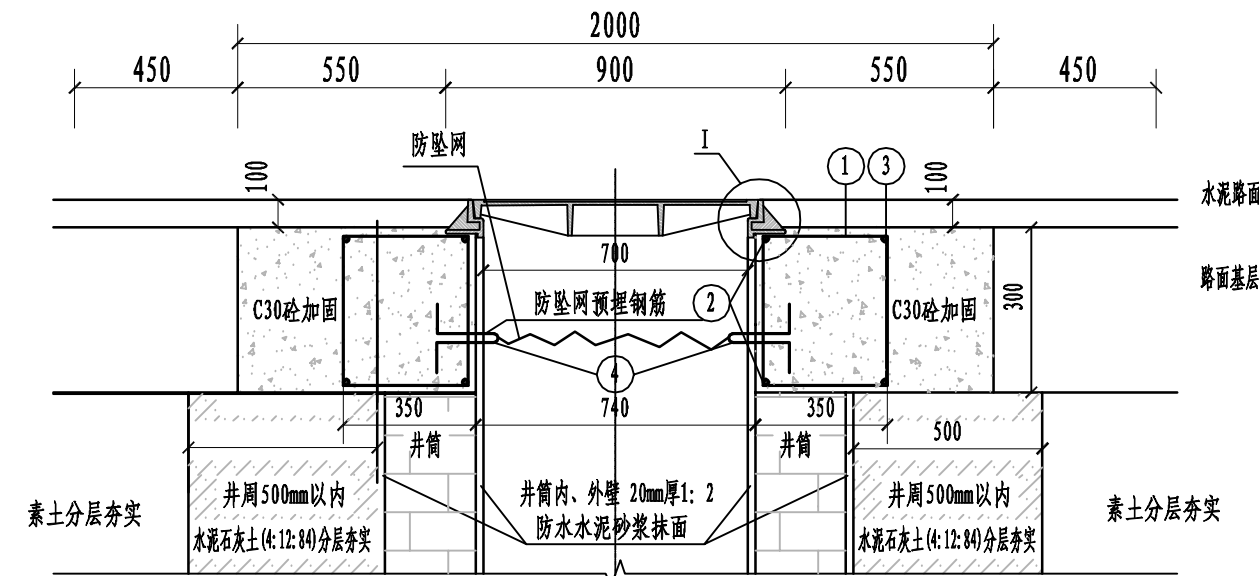


A-A

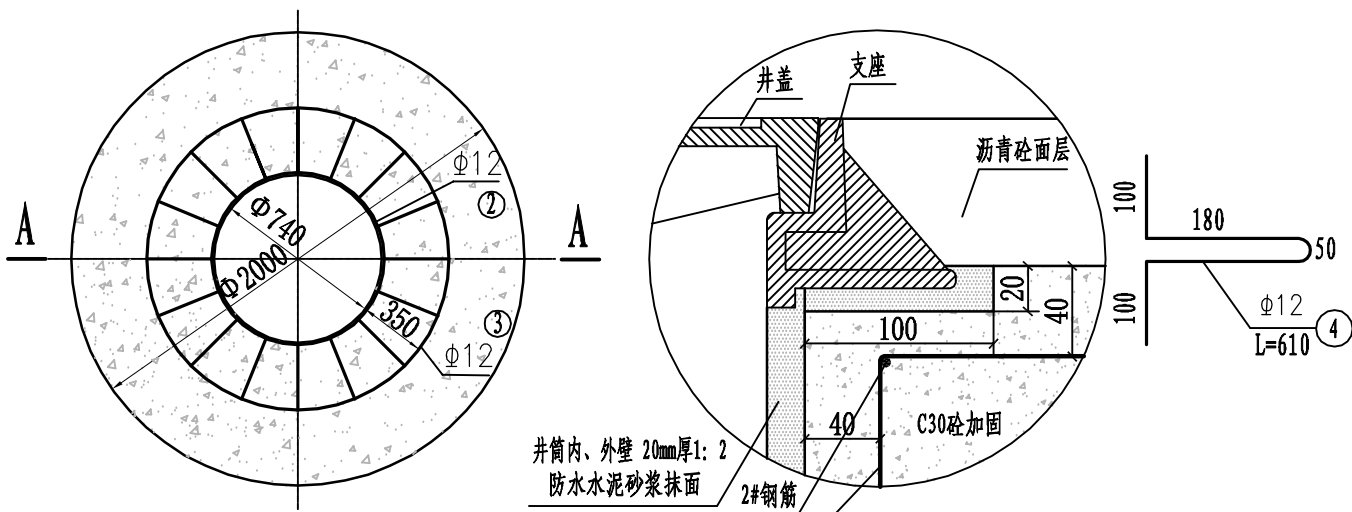

井口加固平面图


Ⅰ 详图

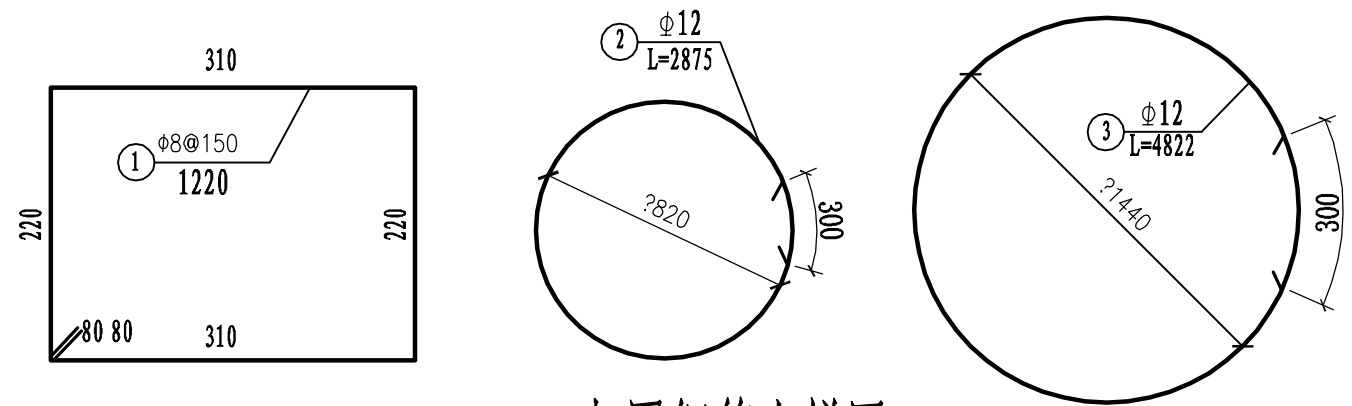


加固钢筋大样图

河南省万里农林规划设计研究院有限公司 地址: 河南省郑州市金水区花园路河南省农业广播电视学校 网址: http://www.hnnygh.com/	项目名称	襄城县库庄镇黄庄社区农村公益事业财政奖补重点村建设项目	项目负责人	韩敬敬	校 对	刘 闯	图 纸 名 称 井口加固大样图	工程编号	2025001	图 号	YS-07
	实施单位	许昌市襄城县库庄镇	审 定	韦翠侠	设 计	李 飞		专 业	雨 水	设计阶段	施工图
			审 核	柴二林	制 图	李 飞		版 本	第 1 版	日 期	2025.05

本图纸版权归本公司所有, 不得用于本工程以外范围。

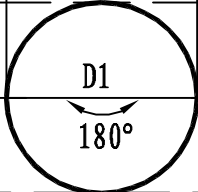地面				
干净素土回填 压实度按道路要求				
良质土回填	≥ 90%	≥ 85%	≥ 90%	管顶以上500mm
良质土回填	≥ 95%		≥ 95%	管道两侧
中、粗砂回填	≥ 95%		≥ 95%	180° 范围
中、粗砂厚度150mm	85%-90%		管底基础	

管道沟槽压实度示意图

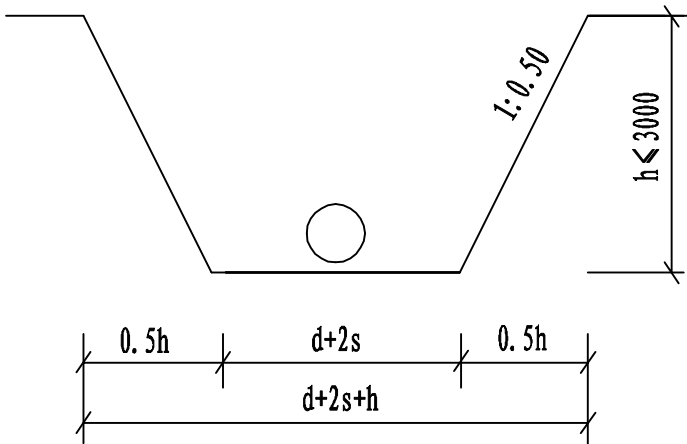

沟槽开挖断面图

公称直径DN	工作宽度s	d+2s
200	300	800
400	300	1000
500	300	1100
600	400	1400

说明:

- 1、本图尺寸单位均为毫米;
- 2、本图系按人工开挖设计,坡顶无荷载;若采用机械挖槽,则分层深度应按其机械性能确定;
- 3、上图 为沟槽平均开挖深度时示意图,若施工经验成熟,可不受本图限制;沟槽开挖及完成时,基槽边1m范围内不得堆土,同时堆土高度不得超过1.5m。
- 4、开挖施工及排水过程中应注意保持土壤的原状结构,避免扰动或超挖基底,应做到基槽一开挖立即进行管基施工,不得使基底暴露过久。基底设计标高以上30cm厚,不得提前挖除,应在管基施工的同时方可挖除。若基底土壤已扰动或超挖,必须给予夯填碎石并找平。管槽开挖时应注意边坡稳定,避免泡水。
- 5、路面结构层范围内按道路设计要求回填。
- 6、沟槽开挖放坡系数原则上按《给排水管道工程施工及验收规范》GB50268-2008第4.3.3条确定。对于需要采取支护措施进行沟槽开挖的断面,由施工单位出具施工方案,其方案应满足《给排水管道工程施工及验收规范》(GB50268-2008)中第4.3.1条的相关要求,经专家评审通过后方可进行施工。
- 7、施工前施工单位须作详细施工组织设计。

河南省万里农林规划设计研究院有限公司 地址：河南省郑州市金水区花园路河南省农业广播电视学校 网址：http://www.hnnygh.com/	项目名称	襄城县库庄镇黄庄社区农村公益事业	项目负责人	韩敬敬	校 对	刘 闯	图 纸 名 称 沟槽开挖断面图	工程编号	2025001	图 号	YS-08
	PROJECT TITLE	财政奖补重点村建设项目	审 定	韦翠侠	设 计	李 飞		专 业	雨 水	设计阶段	施工图
	实施单位	许昌市襄城县库庄镇	审 核	柴二林	制 图	李 飞		版 本	第 1 版	日 期	2025.05
	CLIENT		EXAMINED BY		DRAWING BY			VERSION		DATE	

襄城县库庄镇黄庄社区
农村公益事业财政奖补重点村建设项目
广场工程、广场绿化工程、广场亮化工程
项目公示牌

设计说明

一、 设计依据:

- 1.1. 甲方所提供的设计资料,设计要求及与本公司签定的设计合同。
- 1.2. 设计人员的实地勘察;经甲方同意的设计方案。
- 1.3. 依据现行国家有关规范、规定及标准。
《民用建筑设计统一标准》 GB50352-2019
《城市居住区规划设计标准》 GB 50180-2018
《12 系列工程建设标准设计图集》 DBJT19-07-2012
《建筑地基基础设计规范》 GB50007-2011
《建筑设计资料集(第二版)》
全国民用建筑工程设计技术措施 2009《规划 建筑 景观》
- 1.4. 依据各有关专业提出的施工图设计资料

二、 工程概况:

- 2.1 本工程为襄城县库庄镇黄庄社区农村公益事业财政奖补重点村建设项目。
- 2.2 本次设计项目包括:广场铺装、绿化、亮化等配套工程。
- 2.3 单位工程项目具体定位均详见平面图,平面图未注明时按设计给出面积进行预算施工或甲方选定具体位置。

三、 材料要求

- 3.1 为保证效果本施工图册内的饰面材料具体施工时应由施工单位提供材料样板,经甲方同意后方可施工。
- 3.2 所有材料均有出厂合格证。
- 3.3 钢筋、水泥、等主要材料要进行受力试验,合格后方能用于采用。

四、 注意事项:

- 4.1 本图坐标系采用2000坐标系,标高采用85标高。
- 4.2 本图除特殊说明外,尺寸均以厘米为单位,标高、总图尺寸均以米为单位,坡度以百分比。
- 4.3 施工前应先核实广场尺寸,核对放线坐标和标高,与图纸有出入的地方请与设计方协商解决。施工图中未标出的尺寸按现场需求进行施工;
- 4.4 场地铺装坡度控制在 0.5~3% 之间,放线应自然顺畅,地形变化处随坡就势,坡度控制在0.5~25%范围内,并避免积水。混凝土广场铺装每隔5米切割一道假缝,做法见假缝详图。
- 4.5 绿化施工时,做好坡度的平顺协调,避免积水点和陡坎等不平顺现象,注意与相关节点的设计做好衔接,避免矛盾。
- 4.6 图中各种地面材料、面层材料的颜色及质感由施工方依据图纸提供样本后,由甲乙双方共同协商确定后,方可购料大面积施工。

- 4.7 除注明外,所有砖砌体均用 MU10 烧结普通砖,砌筑砂浆为 M7.5 水泥砂浆。
- 4.8 广场等场地转弯处的铺装,应按照图纸中标明的铺装方式,随弧形铺设;铺装样式不清楚或因某种原因无法弧形铺设的,应及时与设计方联系,协商解决,以保证铺装效果。
- 4.9 所有结构基础基坑开挖后,均需验槽,若现场地址情况与设计不符,均需进行地基处理。
- 4.10 除注明外,所有地基素土夯实与回填土部分,夯实系数均≥ 93% 。
- 4.11 图中未详之处,按国家现行有关施工规范执行。
- 4.12 施工时严格按图施工,如有改变,需征得甲方及设计单位同意盖章签字后生效。

五、 种植设计施工说明

- 5.1 本设计说明依据国家及地方颁发的有关园林绿化工程施工的各类规范、规定与标准。
- 5.2 种植土的理化性质必须符合《绿化种植土壤》(CJ/T 340-2016)的要求,严禁使用建筑垃圾土、烟碱土、重粘土以及含有其他有害物质的土壤;严禁在种植土下铺设有不透水层。
- 5.3 苗木中所规定的冠幅,是指乔木修剪小枝后,大枝的分枝最低幅度或灌木的叶冠幅。
- 5.4 种植植物时,发现电缆,管道,障碍物等要停止操作,及时与有关部门协商解决。
- 5.5 在大面积的未经过基层处理的绿化地段上,施工过程中堆放的沙夹石或建筑垃圾必须清除干净,达到原土层。
- 5.6 凡是建筑物或道路周边经过碾压等处理的种植地带,必须将沙夹石、建筑垃圾等清除至原土层。
- 5.6 杀菌、杀虫、除草:种植前必须控制土壤传播病菌,地下害虫以及在土壤中越冬的害虫,必须进行杂草的清除处理,施药控制在种植期的前 10 天。在施工过程中杀虫剂(敌克松、高锰酸钾)和基肥一起施入土壤中,主要对土壤真菌和地下害虫起到预防作用。
- 5.7 苗木的土壤、土球、树穴的要求说明:
(1)、土壤要求 对种植地区的土壤理化性质进行化验分析,采用相应的消毒,施肥和客土等措施。
(2)、土壤应疏松湿润,排水良好PH5-7,强酸碱、盐土、重粘土、沙土等,均应根据设计要求,采用客土或采取改良措施。
(3)、树穴要求 树穴应符合设计图纸要求,位置要准确。
- 5.8、土层干燥地区应在种植前浸树穴。
- 5.9、树穴应施入腐熟的有机肥作为基肥。
- 5.10、树穴应根据苗木根系,土球直径和土壤情况而定,树穴应垂直下挖,上口下底相等,规格应符合下表:

河南省万里农林规划设计研究院有限公司 地址：河南省郑州市金水区花园路河南省农业广播电视学校 网址：http://www.hnnygh.com/	项目名称	襄城县库庄镇黄庄社区农村公益事业财政奖补重点村建设项目	项目负责人	韩敬敬	韩敬敬	校 对	刘 闯	刘 闯	图 纸 名 称 DRAWING TITLE 设计说明一	工程编号	2025001	图 号	GC-01
	PROJECT TITLE		审 定	韦翠侠	韦翠侠	设 计	黄 振	黄 振		专 业	广 场	设计阶段	施工图
	实施单位	许昌市襄城县库庄镇	审 核	柴二林	柴二林	制 图	黄 振	黄 振		版 本	第 1 版	日 期	2025. 05
	CLIENT		EXAMINED BY			DRAWING BY				VERSION		DATE	

落叶乔木类树穴规格（cm）		
胸 径	种植穴深度	种植穴直径
10~12	90~100	110~120
8~10	80~90	100~110
6~8	70~80	90~100

六、其它

- 6.1 本工程所用材料，成品、半成品均须经过建设单位认定合格后方可使用。
- 6.2 广场场地清理、土方、拆旧由村内负责，广场绿化工程竣工验收合格之后的养护由村内负责。

河南省万里农林规划设计研究院有限公司 地址：河南省郑州市金水区花园路河南省农业广播电视学校 网址：http://www.hnnygh.com/	项目名称	襄城县库庄镇黄庄社区农村公益事业财政奖补重点村建设项目	项目负责人	韩敬敬	韩敬敬	校 对	刘 闯	刘 闯	图 纸 名 称	工程编号	2025001	图 号	GC-02
	PROJECT TITLE		审 定	韦翠侠	韦翠侠	设 计	黄 振	黄 振	设计说明二	专 业	广 场	设计阶段	施工图
	实施单位	许昌市襄城县库庄镇	审 核	柴二林	柴二林	制 图	黄 振	黄 振		版 本	第 1 版	日 期	2025. 05
	CLIENT		EXAMINED BY			DRAWING BY				VERSION		DATE	

休闲活动广场

广场园建工程			
名称	数量	单位	备注
广场铺装	1792.37	平方米	素土夯实，120mmC25混凝土面层
树池	54	个	0.8m×0.8m，边框采用10×20×70cmC30混凝土预制
树池坐凳	11	个	1.5m×1.5m，见详图
广场侧石一	110.55	米	10×20×70cmC30混凝土预制
广场侧石二	42.37	米	10×20×70cmC30混凝土预制
挡车杆	109	套	见详图
广场绿化工程			
名称	数量	单位	备注
垂丝海棠	19	株	D8、P150—200、分枝点>100cm
单干紫薇	16	株	D8、P150—200、分枝点>100cm
香樟	30	株	Φ 12、P200—250、分枝点>250cm
广场亮化工程			
名称	数量	单位	备注
太阳能路灯	7	盏	120W，杆柱式，高8m

健身广场

广场园建工程			
名称	数量	单位	备注
广场铺装	507.3	平方米	素土夯实，120mmC25混凝土面层
树池	13	个	0.8m×0.8m，边框采用10×20×70cmC30混凝土预制
树池坐凳	7	个	1.5m×1.5m，见详图
广场侧石一	34.3	米	10×20×70cmC30混凝土预制
广场侧石二	51.5	米	10×20×70cmC30混凝土预制
挡车杆	49	套	见详图
广场绿化工程			
名称	数量	单位	备注
垂丝海棠	11	株	D8、P150—200、分枝点>100cm
香樟	9	株	Φ 12、P200—250、分枝点>250cm
广场亮化工程			
名称	数量	单位	备注
太阳能路灯	2	盏	120W，杆柱式，高8m

综合广场

广场园建工程			
名称	数量	单位	备注
广场铺装	257.79	平方米	素土夯实，120mmC25混凝土面层
广场亮化工程			
名称	数量	单位	备注
太阳能路灯	1	盏	120W，杆柱式，高8m

文化活动广场


广场园建工程			
名称	数量	单位	备注
广场铺装	960.71	平方米	素土夯实，120mmC25混凝土面层
树池	21	个	0.8m×0.8m，边框采用10×20×70cmC30混凝土预制
树池坐凳	12	个	1.5m×1.5m，见详图
广场侧石二	97	米	10×20×70cmC30混凝土预制
挡车杆	38	套	见详图
广场绿化工程			
名称	数量	单位	备注
垂丝海棠	21	株	D8、P150—200、分枝点>100cm
香樟	12	株	Φ 12、P200—250、分枝点>250cm
广场亮化工程			
名称	数量	单位	备注
太阳能路灯	4	盏	120W，杆柱式，高8m

项目公示牌

名称	数量	单位	备注
项目公示牌	1	座	见详图

说明：广场场地清理、土方、拆旧由村内负责，广场绿化工程竣工验收合格之后的养护由村内负责。

河南省万里农林规划设计研究院有限公司 地址：河南省郑州市金水区花园路河南省农业广播电视学校 网址：http://www.hnnygh.com/	项目名称	襄城县库庄镇黄庄社区农村公益事业财政奖补重点村建设项目	项目负责人	韩敬敬	校 对	刘 闯	图 纸 名 称 DRAWING TITLE	工程编号	2025001	图 号	GC-03
	实施单位	许昌市襄城县库庄镇	审 定	韦翠侠	设 计	黄 振		专 业	广 场	设计阶段	施工图
			审 核	柴二林	制 图	黄 振		版 本	第 1 版	日 期	2025. 05
					主要工程数量表				VERSION		DATE

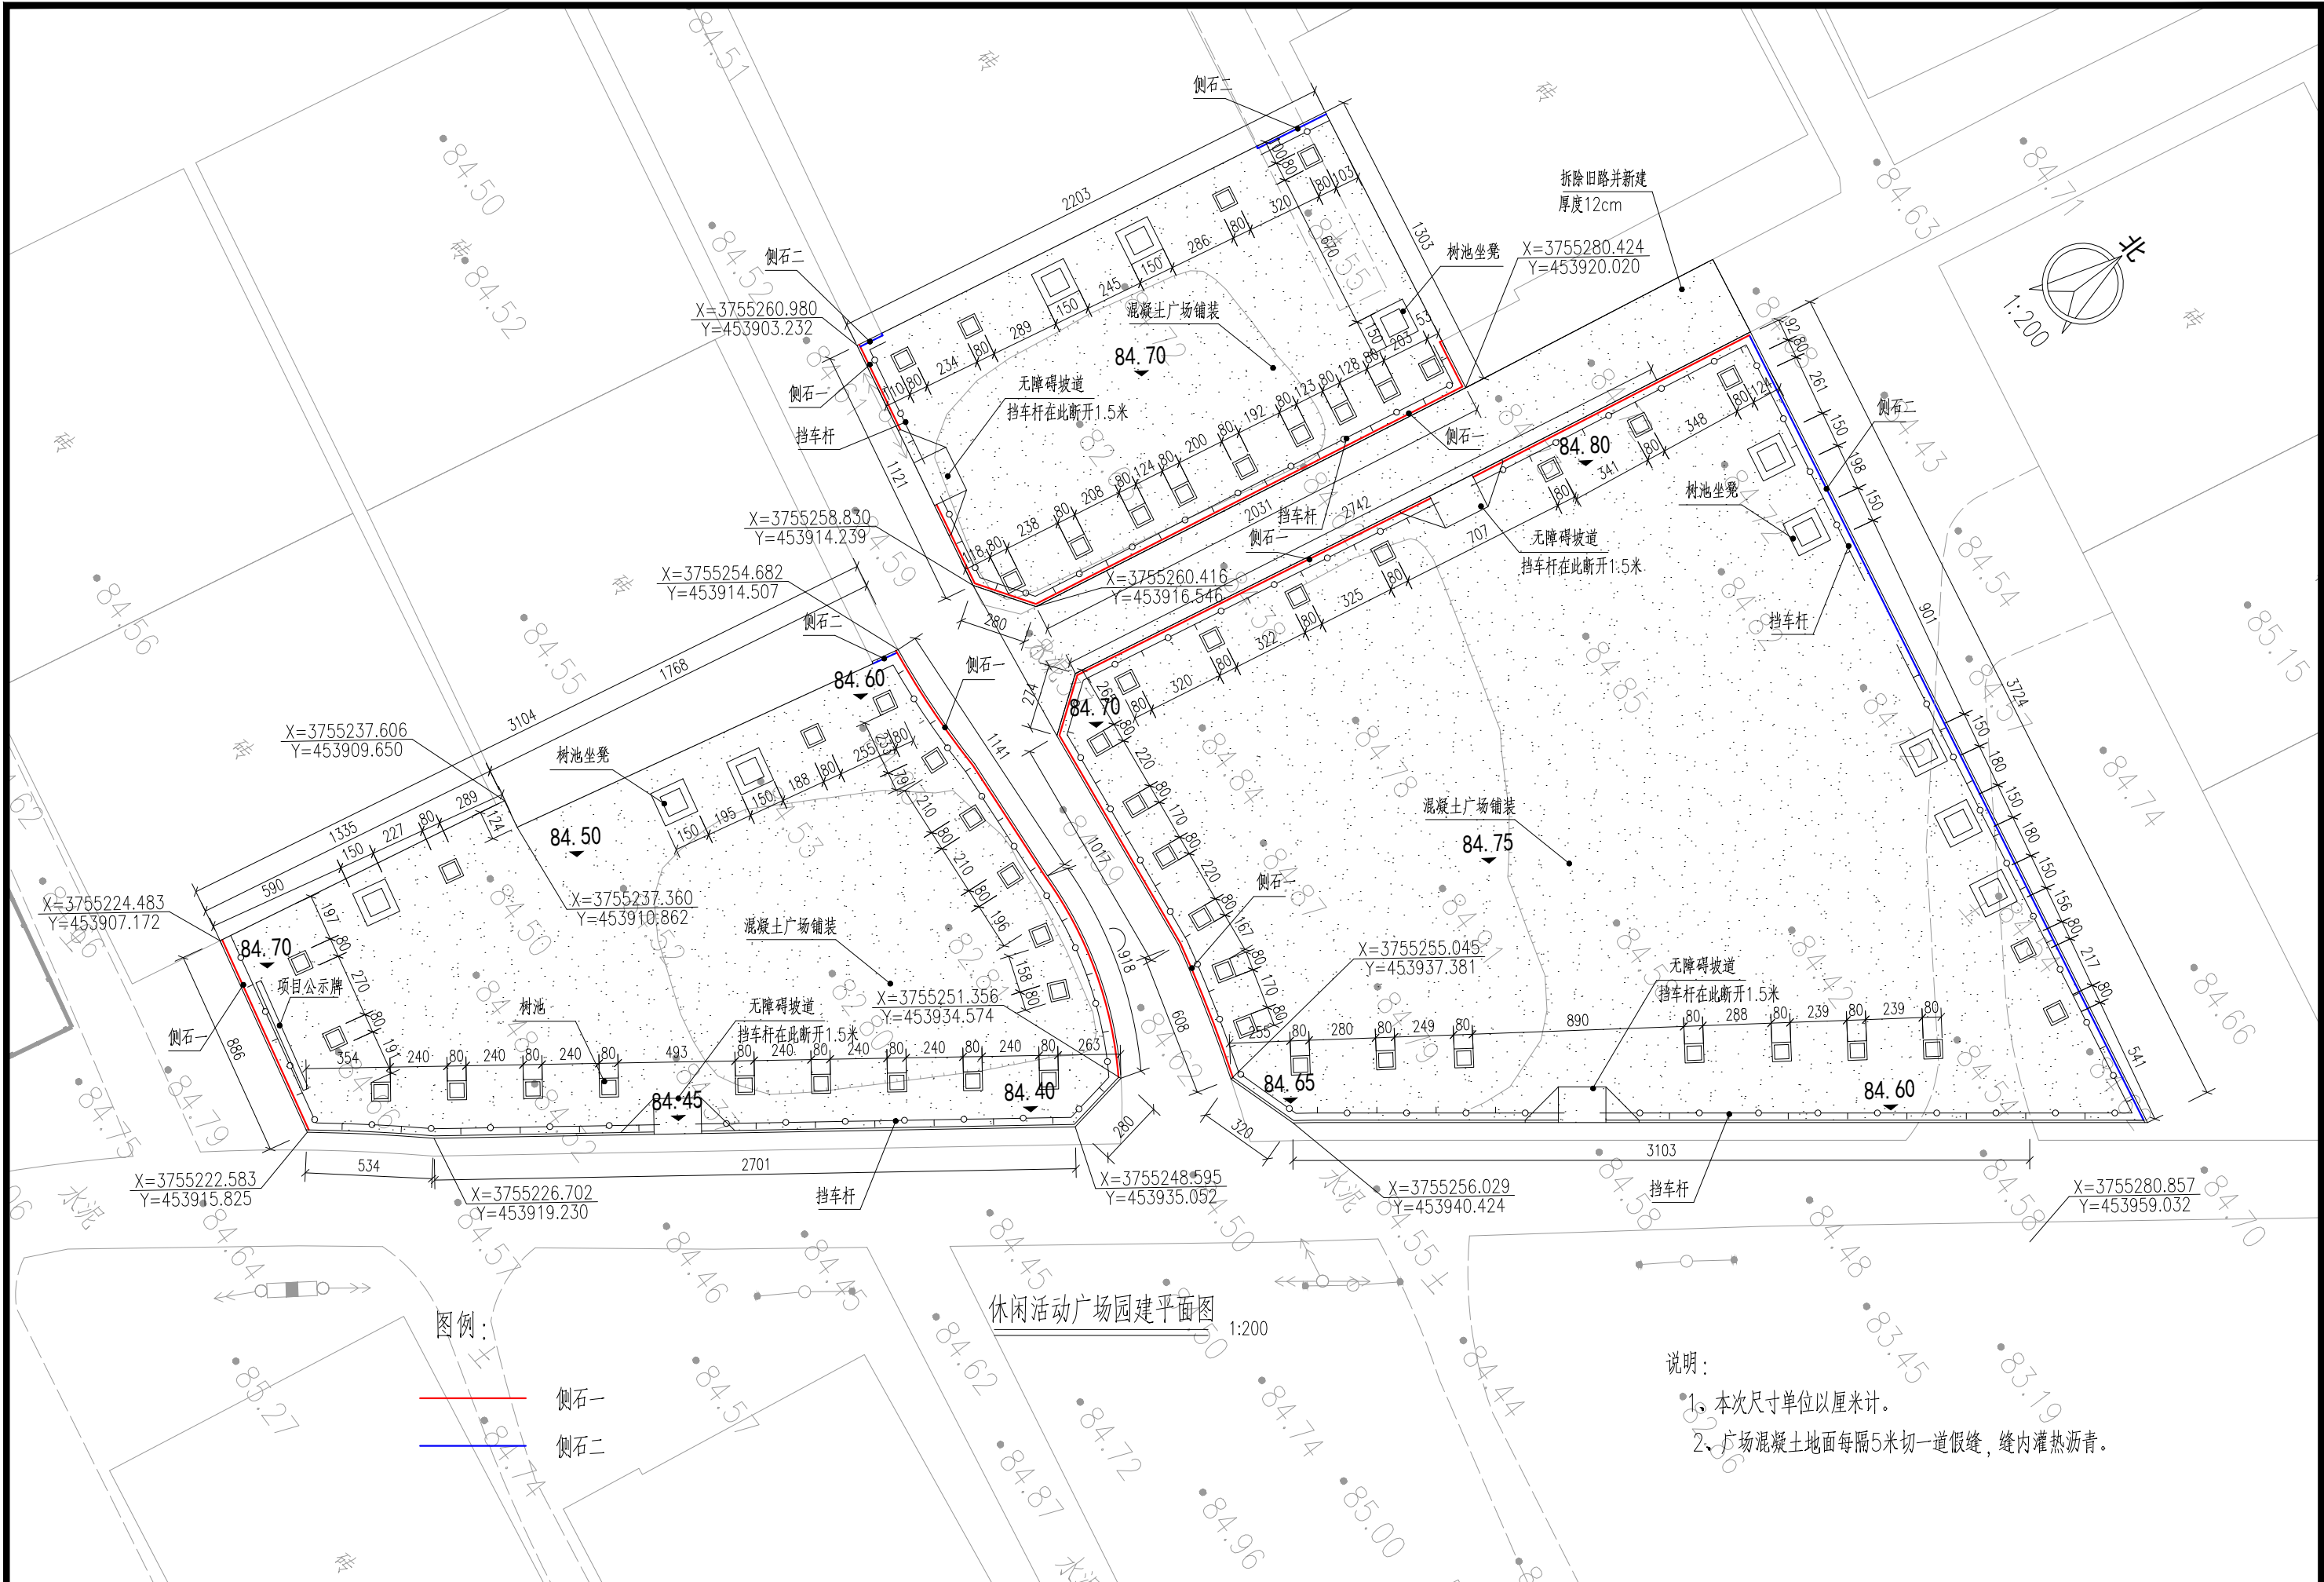

河南省万里农林规划设计研究院有限公司 地址：河南省郑州市金水区花园路河南省农业广播电视学校 网址：http://www.hnnygh.com/	项目名称	襄城县库庄镇黄庄社区农村公益事业财政奖补重点村建设项目	项目负责人	韩敬敬	校对	刘闯	图纸名称	工程编号	2025001	图号	GC-04
	实施单位	许昌市襄城县库庄镇	审定	韦翠侠	设计	黄振	休闲活动广场园建平面图	专业	广场	设计阶段	施工图
			审核	柴二林	制图	黄振		版本	第1版	日期	2025.05

本图纸版权归本公司所有，不得用于本工程以外范围。



休闲活动广场绿化平面图

1:200

图例



香樟




单干紫薇



垂丝海棠

河南省万里农林规划设计研究院有限公司 地址：河南省郑州市金水区花园路河南省农业广播电视学校 网址：http://www.hnnygh.com/	项目名称	襄城县库庄镇黄庄社区农村公益事业财政奖补重点村建设项目	项目负责人	韩敬敬	校对	刘闯	图纸名称 休闲活动广场绿化平面图		工程编号	2025001	图号	GC-05
	实施单位	许昌市襄城县库庄镇	审定	韦翠侠	设计	黄振			专业	广场	设计阶段	施工图
			审核	柴二林	制图	黄振			版本	第1版	日期	2025.05

河南省万里农林规划设计研究院有限公司 地址：河南省郑州市金水区花园路河南省农业广播电视学校 网址：http://www.hnnygh.com/	项目名称	襄城县库庄镇黄庄社区	项目负责人	韩敬敬	校 对	刘 闯	图纸名称	工程编号	2025001	图 号	GC-06
	PROJECT TITLE	农村公益事业财政奖补重点村建设项目	审 定	韩敬敬	CHECKED BY	刘 闯	DRAWING TITLE	PROJECT NO.		DRAWING NO.	
	实施单位	许昌市襄城县库庄镇	审 计	韦翠侠	设 计	黄 振	休闲活动广场亮化平面图	专 业	广 场	设计阶段	施工图
	CLIENT		AUTHORIZED BY	黄 振	DESIGNED	黄 振		SPECIALTY			
			审 核	柴二林	制 图	黄 振	版 本	第 1 版	日 期	2025.05	
			EXAMINED BY	柴二林	DRAWING BY	黄 振	VERSION			DATE	

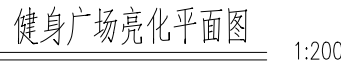

本图纸版权归本公司所有，不得用于本工程以外范围



说明:
1、本次尺寸单位以厘米计。
2、广场混凝土地面每隔5米切一道假缝,缝内灌热沥青。

河南省万里农林规划设计研究院有限公司 地址：河南省郑州市金水区花园路河南省农业广播电视学校 网址：http://www.hnnygh.com/	项目名称 PROJECT TITLE	襄城县库庄镇黄庄社区 农村公益事业财政奖补重点村建设项目	项目负责人 AUTHORIZED BY	韩敬敬 	校 对 CHECKED BY	刘 闯 	图 纸 名 称 DRAWING TITLE	工程编号 PROJECT NO.	2025001	图 号 DRAWING NO.	GC-10
	实施单位 CLIENT	许昌市襄城县库庄镇	审 定 AUTHORIZED BY	韦翠侠 	设 计 DESIGNED	黄 振 	综合广场平面竖向图	专 业 SPECIALTY	广 场	设计阶段 DESIGN STAGE	施工图
			审 核 EXAMINED BY	柴二林 	制 图 DRAWING BY	黄 振 		版 本 VERSION	第 1 版	日 期 DATE	2025. 05




说明：
1、本次尺寸单位以厘米计。
2、广场混凝土地面每隔5米切一道假缝，缝内灌热沥青。

河南省万里农林规划设计研究院有限公司 地址：河南省郑州市金水区花园路河南省农业广播电视学校 网址：http://www.hnnygh.com/	项目名称 PROJECT TITLE	襄城县库庄镇黄庄社区 农村公益事业财政奖补重点村建设项目	项目负责人 AUTHORIZED BY	韩敬敬	韩敬敬	校 对 CHECKED BY	刘 闯	刘 闯	图 纸 名 称 DRAWING TITLE	工程编号 PROJECT NO.	2025001	图 号 DRAWING NO.	GC-11
	实施单位 CLIENT	许昌市襄城县库庄镇	审 定 AUTHORIZED BY	韦翠侠	韦翠侠	设 计 DESIGNED	黄 振	黄 振	文化活动广场园建平面图	专 业 SPECIALTY	广 场	设计阶段 DESIGN STAGE	施工图
			审 核 EXAMINED BY	柴二林	柴二林	制 图 DRAWING BY	黄 振	黄 振		版 本 VERSION	第 1 版	日 期 DATE	2025. 05




河南省万里农林规划设计研究院有限公司 地址：河南省郑州市金水区花园路河南省农业广播电视学校 网址：http://www.hnnygh.com/	项目名称	襄城县库庄镇黄庄社区	项目负责人	韩敬敬	校 对	刘 闯	图纸名称 文化活动广场绿化平面图	工程编号	2025001	图 号	GC-12
	PROJECT TITLE	农村公益事业财政奖补重点村建设项目	审 定	韦翠侠	设 计	黄 振		专 业	广 场	设计阶段	施工图
	实施单位	许昌市襄城县库庄镇	审 核	柴二林	制 图	黄 振		版 本	第 1 版	日 期	2025.05
	CLIENT							DATE			




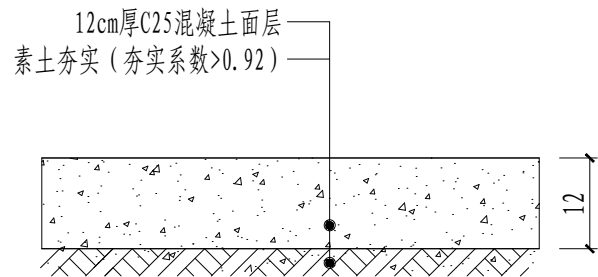


新建广场铺装结构图

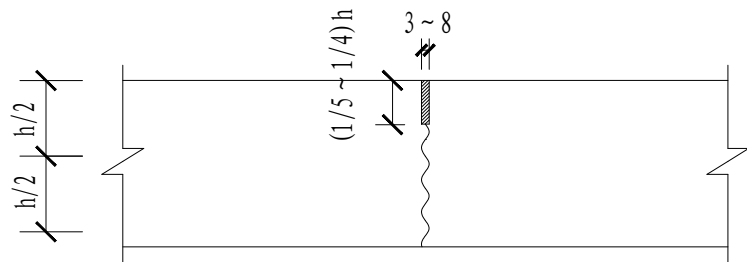


不设传力杆假缝型

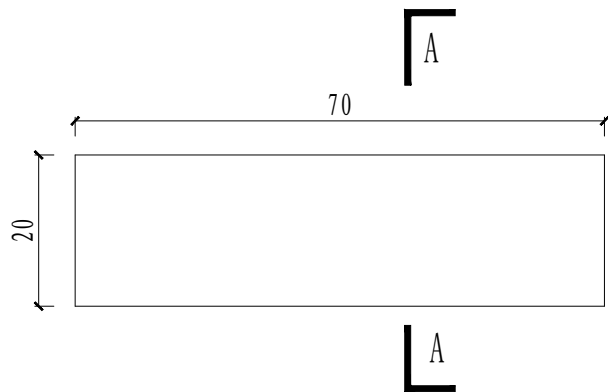


广场侧石立面

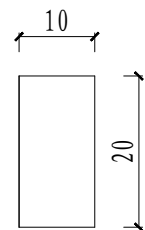


A-A断面

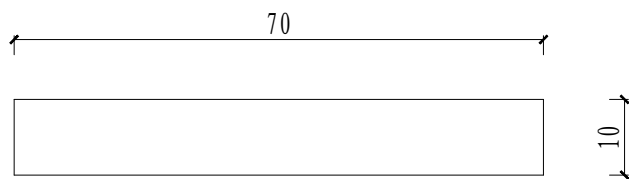

广场侧石平面

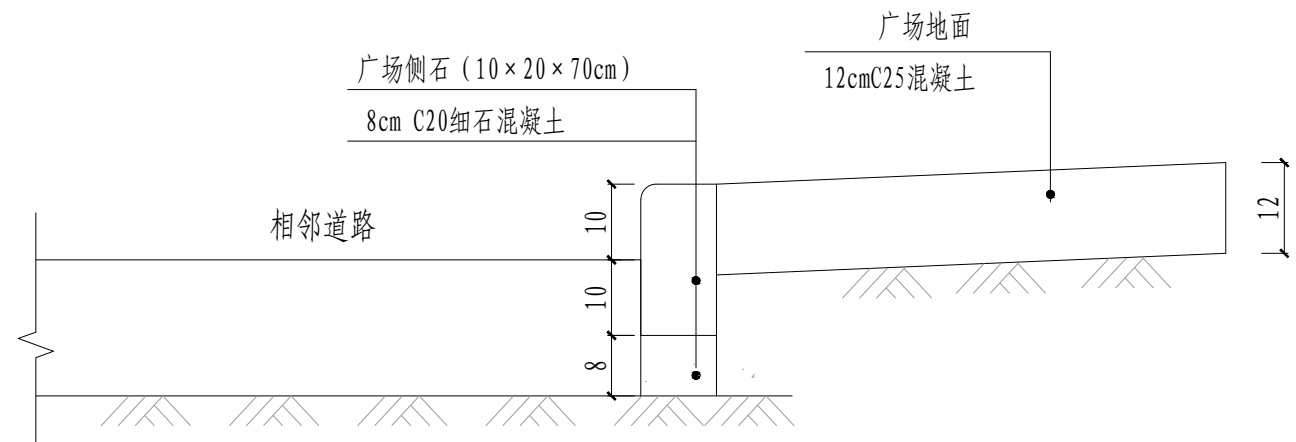

广场侧石一安装大样图



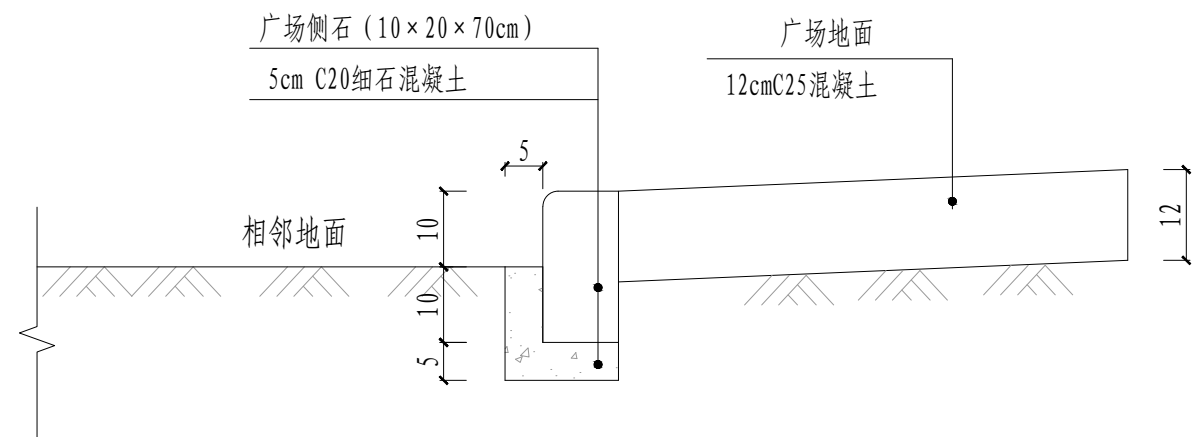


广场侧石二安装大样图

说明:

- 1、本图尺寸以厘米计。
- 2、广场侧石采用C30混凝土预制。

河南省万里农林规划设计研究院有限公司 地址：河南省郑州市金水区花园路河南省农业广播电视学校 网址：http://www.hnnygh.com/	项目名称	襄城县库庄镇黄庄社区农村公益事业财政奖补重点村建设项目	项目负责人	韩敬敬	韩敬敬	校 对	刘 闯	刘 闯	图 纸 名 称 DRAWING TITLE		工程编号	2025001	图 号	GC-14
	实施单位	许昌市襄城县库庄镇	审 定	韦翠侠	韦翠侠	设 计	黄 振	黄 振			专 业	广 场	设计阶段	施工图
			审 核	柴二林	柴二林	制 图	黄 振	黄 振	广场铺装结构及侧石安装大样图		版 本	第 1 版	日 期	2025. 05
											VERSION		DATE	

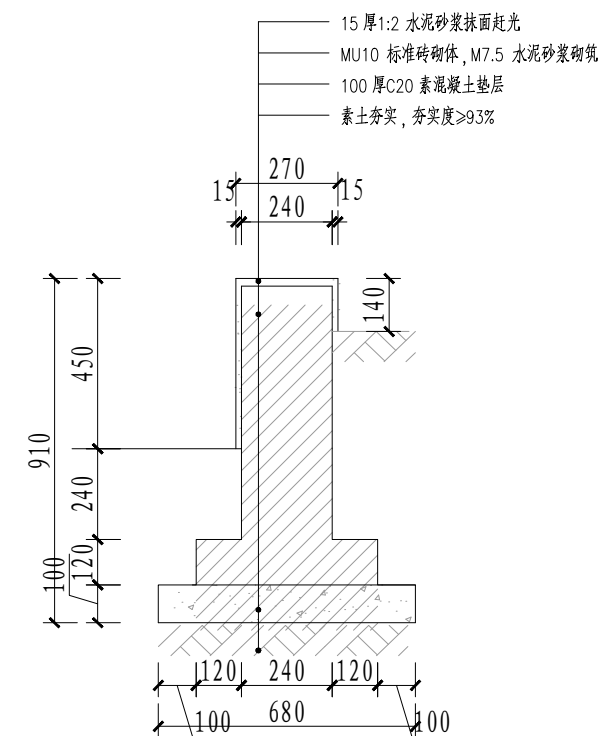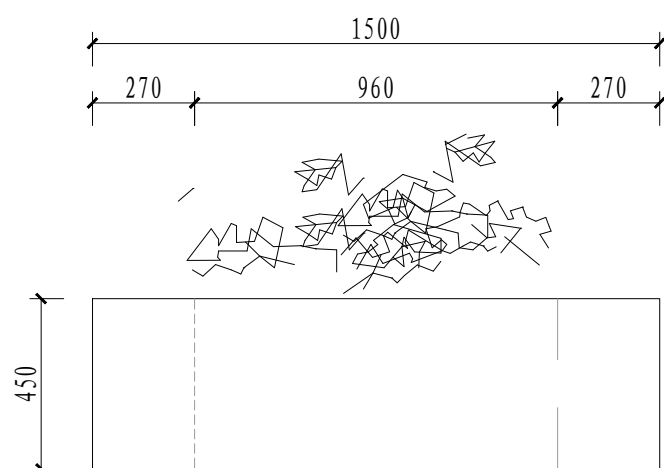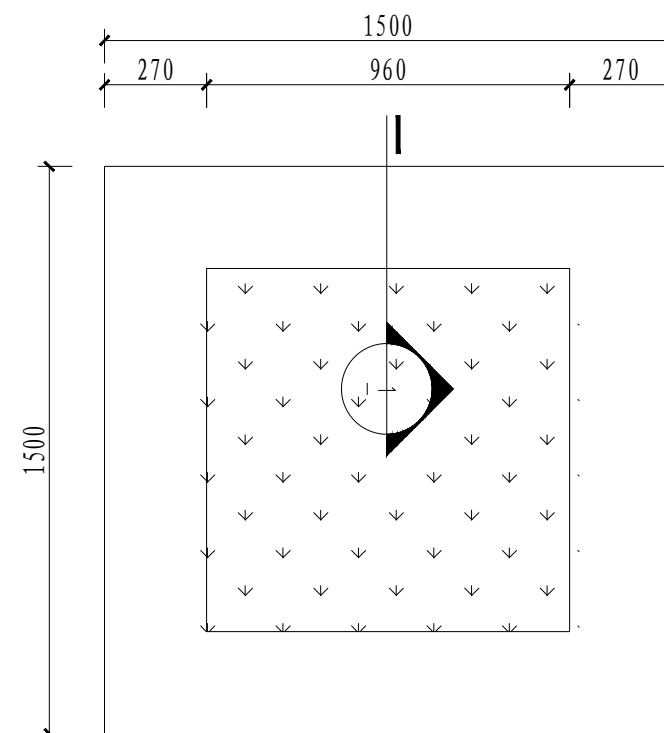


说明:


- 1、本图尺寸以毫米计。

河南省万里农林规划设计研究院有限公司 地址：河南省郑州市金水区花园路河南省农业广播电视学校 网址：http://www.hnnygh.com/	项目名称	襄城县库庄镇黄庄社区 农村公益事业财政奖补重点村建设项目	项目负责人	韩敬敬	校 对	刘 闯	图 纸 名 称 DRAWING TITLE	工程编号	2025001	图 号	GC-15
	实施单位	许昌市襄城县库庄镇	审 定	韦翠侠	设 计	黄 振		专 业	广 场	设计阶段	施工图
	审 核		柴二林	制 图	黄 振	版 本		第 1 版	日 期	2025.05	
树池坐凳详图											


本图纸版权归本公司所有，不得用于本工程以外范围。

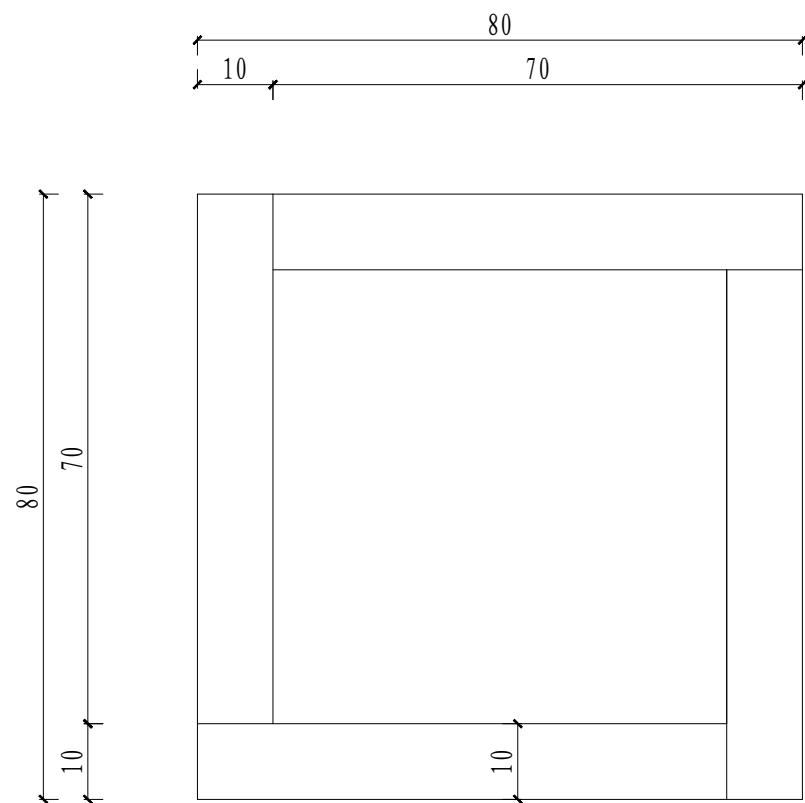


树池围边大样图

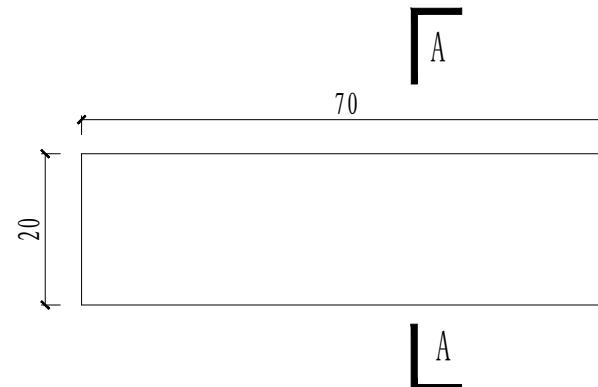


立面

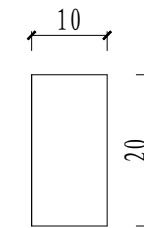


A-A断面

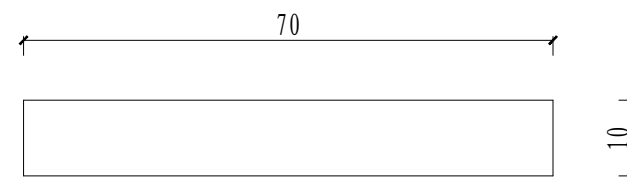

平面

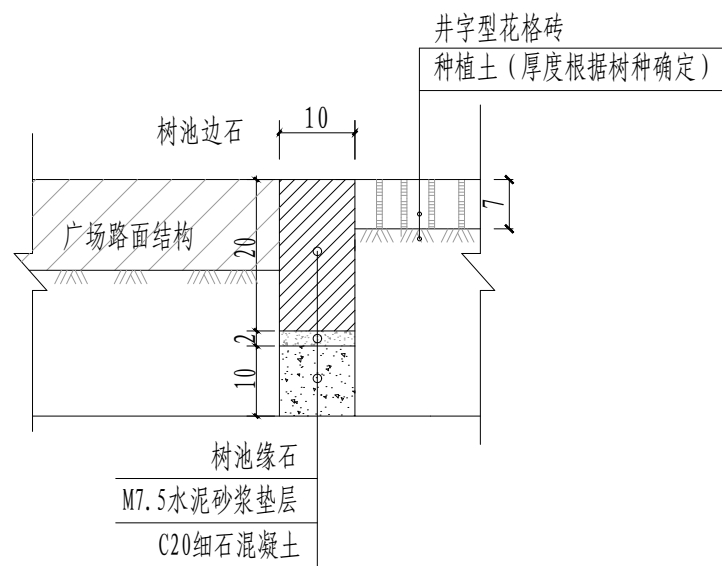


树池围边节点图

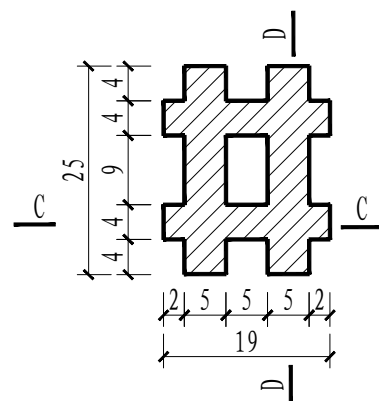


井字型花格砖大样

厚7cm

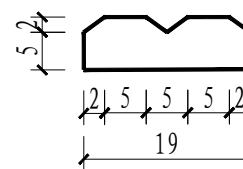

C-C 1:10



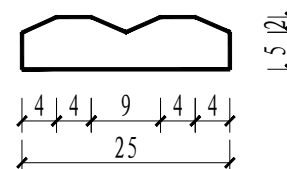


D-D 1:10

说明:

- 1、本图尺寸以厘米计。
- 2、树池缘石采用C30混凝土预制或成品购买。
- 3、树池篦子采用C30混凝土井字砖，具体规格尺寸需经业主批准后方可后使用。

河南省万里农林规划设计研究院有限公司 地址：河南省郑州市金水区花园路河南省农业广播电视学校 网址：http://www.hnnygh.com/	项目名称	襄城县库庄镇黄庄社区农村公益事业财政奖补重点村建设项目	项目负责人	韩敬敬	校 对	刘 闯	图 纸 名 称 混凝土树池详图	工程编号	2025001	图 号	GC-16
	实施单位	许昌市襄城县库庄镇	审 定	韦翠侠	设 计	黄 振		专 业	广 场	设计阶段	施工图
			审 核	柴二林	制 图	黄 振		版 本	第 1 版	日 期	2025. 05
								VERSION		DATE	

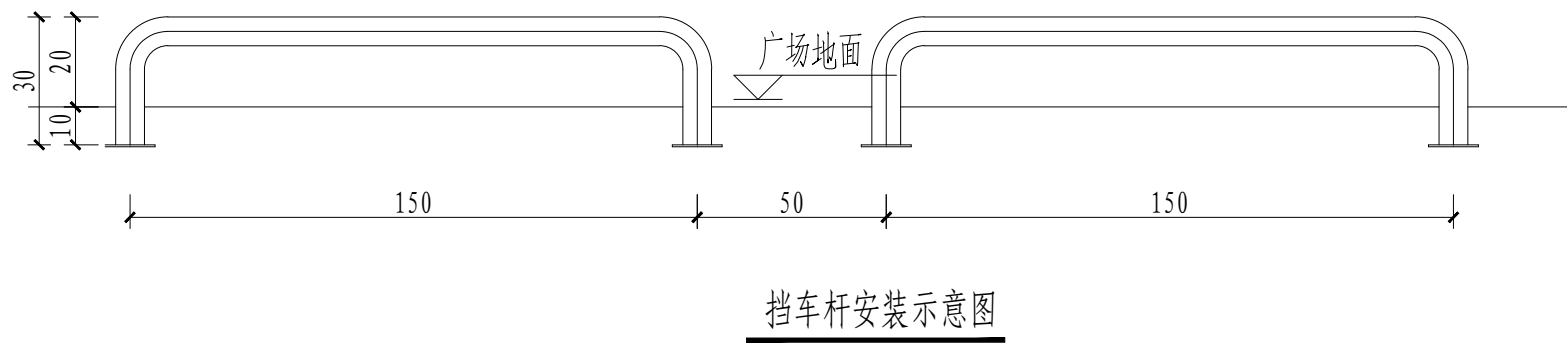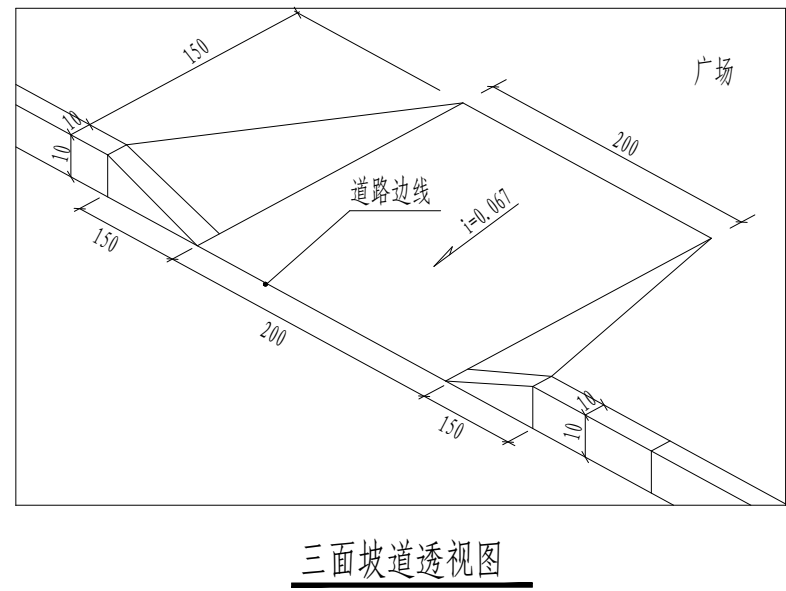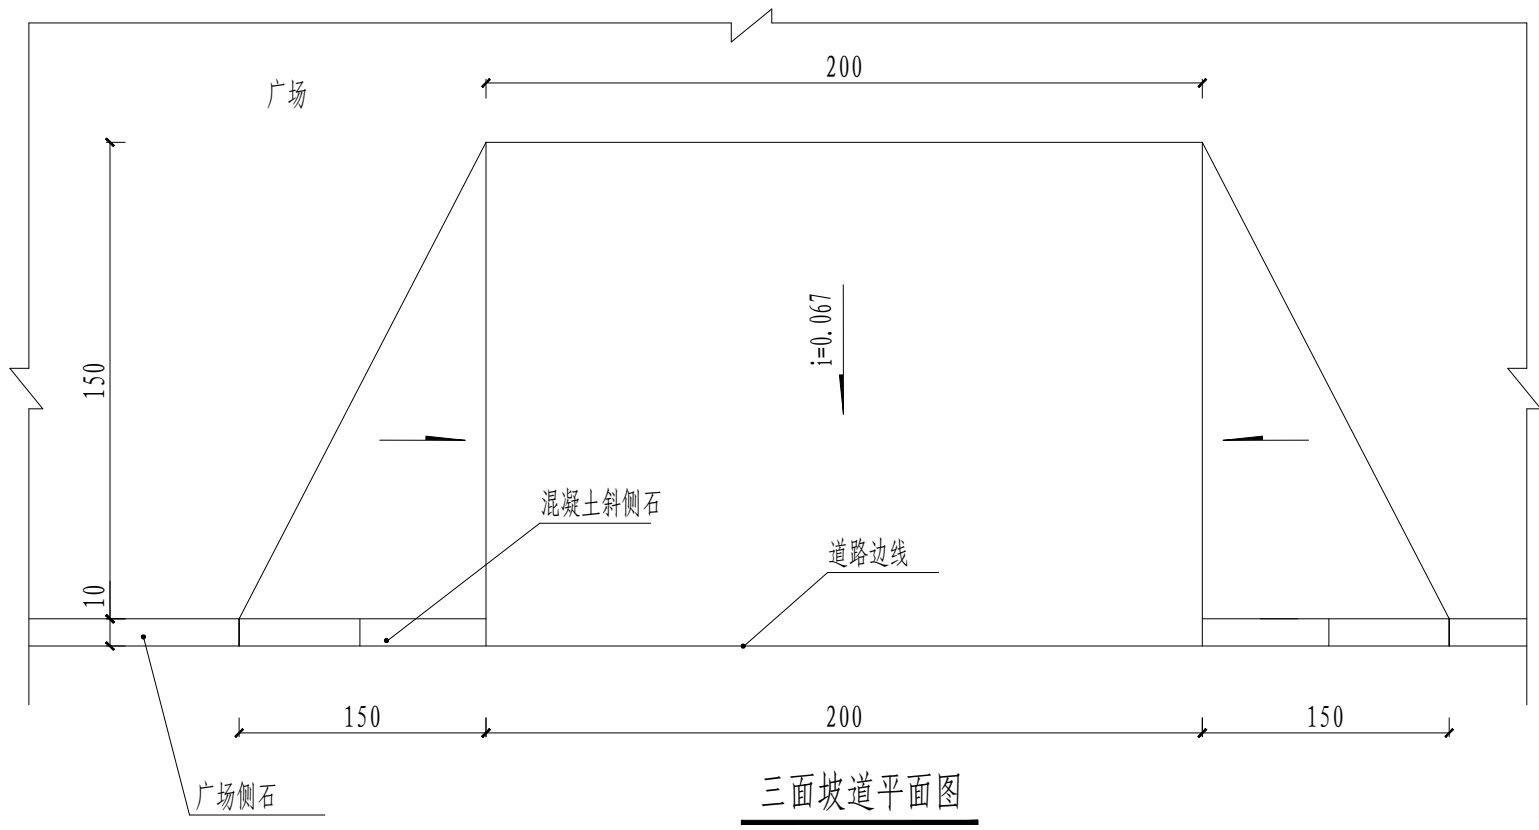


注:

- 1、挡车杆长1.5米，高0.3米，采用镀锌钢管+喷涂技术，外喷反光漆，管径76mm，壁厚2.0mm，可成品采购。
- 2、挡车杆预埋入混凝土地面10cm，外露20cm。


说 明:

- 1、本图尺寸单位以厘米计。
- 2、三面坡道供行人上下广场使用，同时作为残疾人坡道,无障碍坡道处挡车杆断开1.5米宽。
- 3、图中所示位置可根据实际情况进行调整。
- 4、未尽事宜应严格按照《无障碍设计规范》（GB 50763-2012）及《建筑与市政工程无障碍通用规范》（GB55019-2021）进行。


河南省万里农林规划设计研究院有限公司 地址：河南省郑州市金水区花园路河南省农业广播电视学校 网址：http://www.hnnygh.com/	项目名称 PROJECT TITLE	襄城县库庄镇黄庄社区 农村公益事业财政奖补重点村建设项目	项目负责人 AUTHORIZED BY	韩敬敬	校 对 CHECKED BY	刘 闯	图 纸 名 称 DRAWING TITLE	工程编号 PROJECT NO.	2025001	图 号 DRAWING NO.	GC-17
	实施单位 CLIENT	许昌市襄城县库庄镇	审 定 AUTHORIZED BY	韦翠侠	设 计 DESIGNED	黄 振		专 业 SPECIALTY	广 场	设计阶段 DESIGN STAGE	施工图
			审 核 EXAMINED BY	柴二林	制 图 DRAWING BY	黄 振		版 本 VERSION	第 1 版	日 期 DATE	2025.05
								无 障 碍 坡 道 及 挡 车 杆 设 计 图			

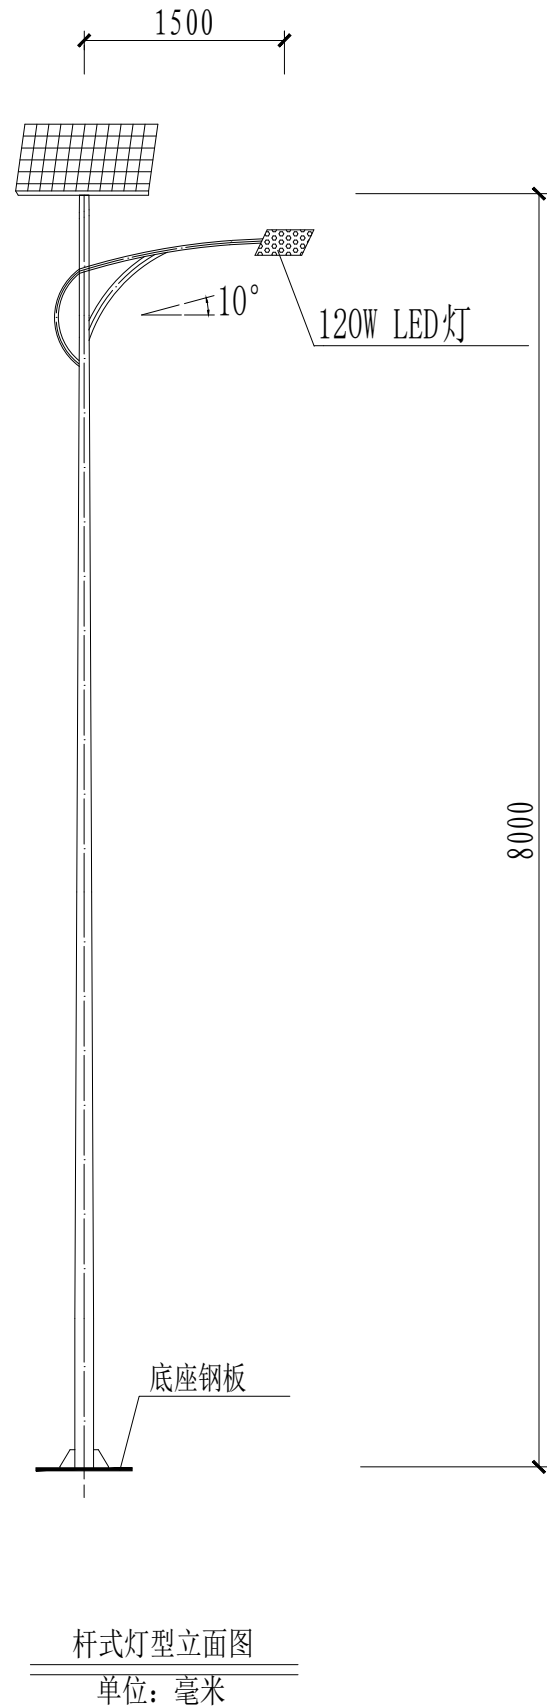

杆式灯型立面图
单位：毫米

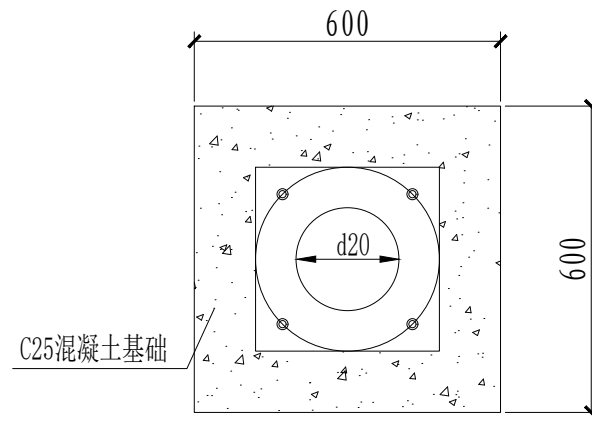

灯杆基础平面图
单位：毫米

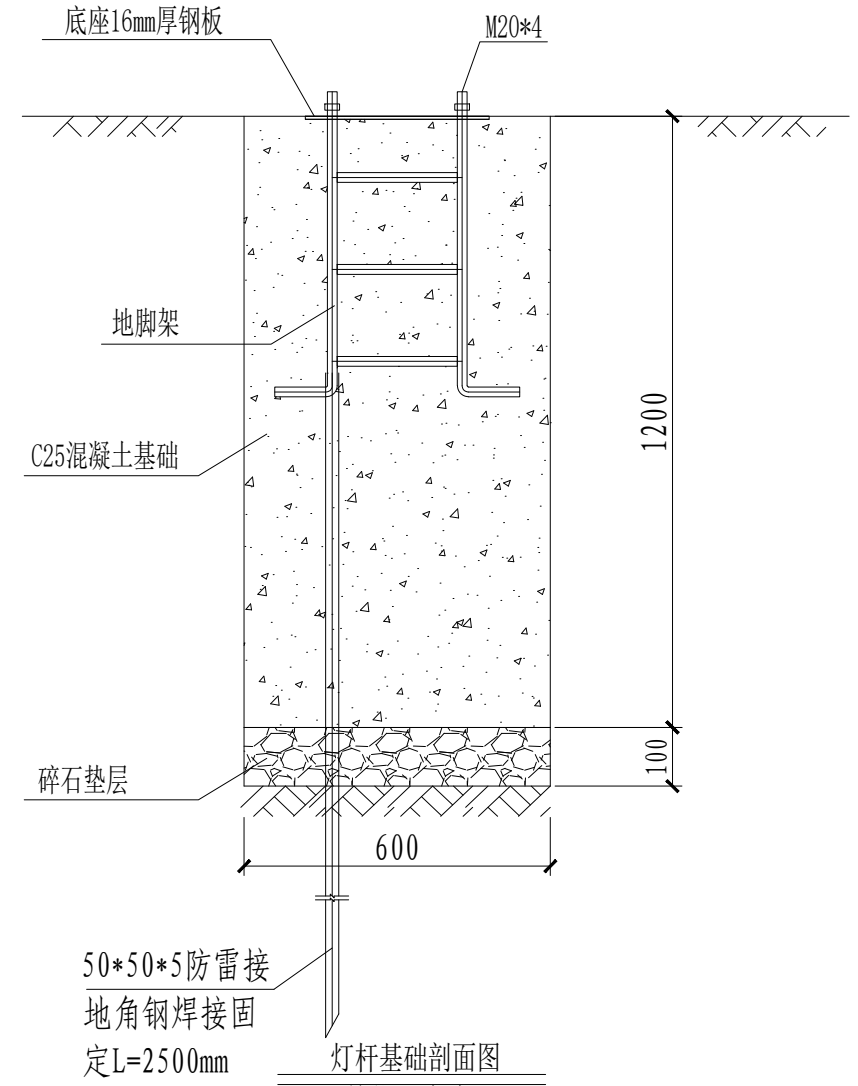

单位：毫米

说明：

- 1、图中尺寸单位为毫米。
- 2、本次设计为太阳能路灯，灯型如图，每套配置如下。
 - (1) 灯杆：采用Q235钢板模压成型，灯杆表面热镀锌处理后聚酯塑粉喷塑；圆锥杆口径60-150mm，灯杆壁厚3mm。
 - (2) 灯杆高8米，悬挑臂长1.5米，仰角为10°。
 - (3) 灯具：灯具结构均为一体化LED光源，120W。
 - (4) 太阳能电池板：多晶硅电池组件160W/36V。
 - (5) 蓄电池：采用锂电池，24V/120AH。
 - (6) 其他配件：控制器、太阳能板支架、地脚架、蓄电池保护箱等，杆内穿线，各出线孔处配橡胶套圈。
 - (7) 灯杆与地脚架连接，用混凝土基础进行固定。
 - (8) 具体灯型由实施单位成品采购，具体参数可跟据厂家要求进行调整。

河南省万里农林规划设计研究院有限公司


地址：河南省郑州市金水区花园路河南省农业广播电视学校
网址：http://www.hnnygh.com/

项目名称 PROJECT TITLE	襄城县库庄镇黄庄社区 农村公益事业财政奖补重点村建设项目
实施单位 CLIENT	许昌市襄城县库庄镇


项目负责人 AUTHORIZED BY	韩敬敬	校 对 CHECKED BY	刘 闯
审 定 AUTHORIZED BY	韦翠侠	设 计 DESIGNED	黄 振
审 核 EXAMINED BY	柴二林	制 图 DRAWING BY	黄 振

图 纸 名 称 DRAWING TITLE	太阳能路灯设计图
--------------------------	----------


工程编号 PROJECT NO.	2025001	图 号 DRAWING NO.	GC-18
专 业 SPECIALTY	广 场	设计阶段 DESIGN STAGE	施工图
版 本 VERSION	第 1 版	日 期 DATE	2025.05

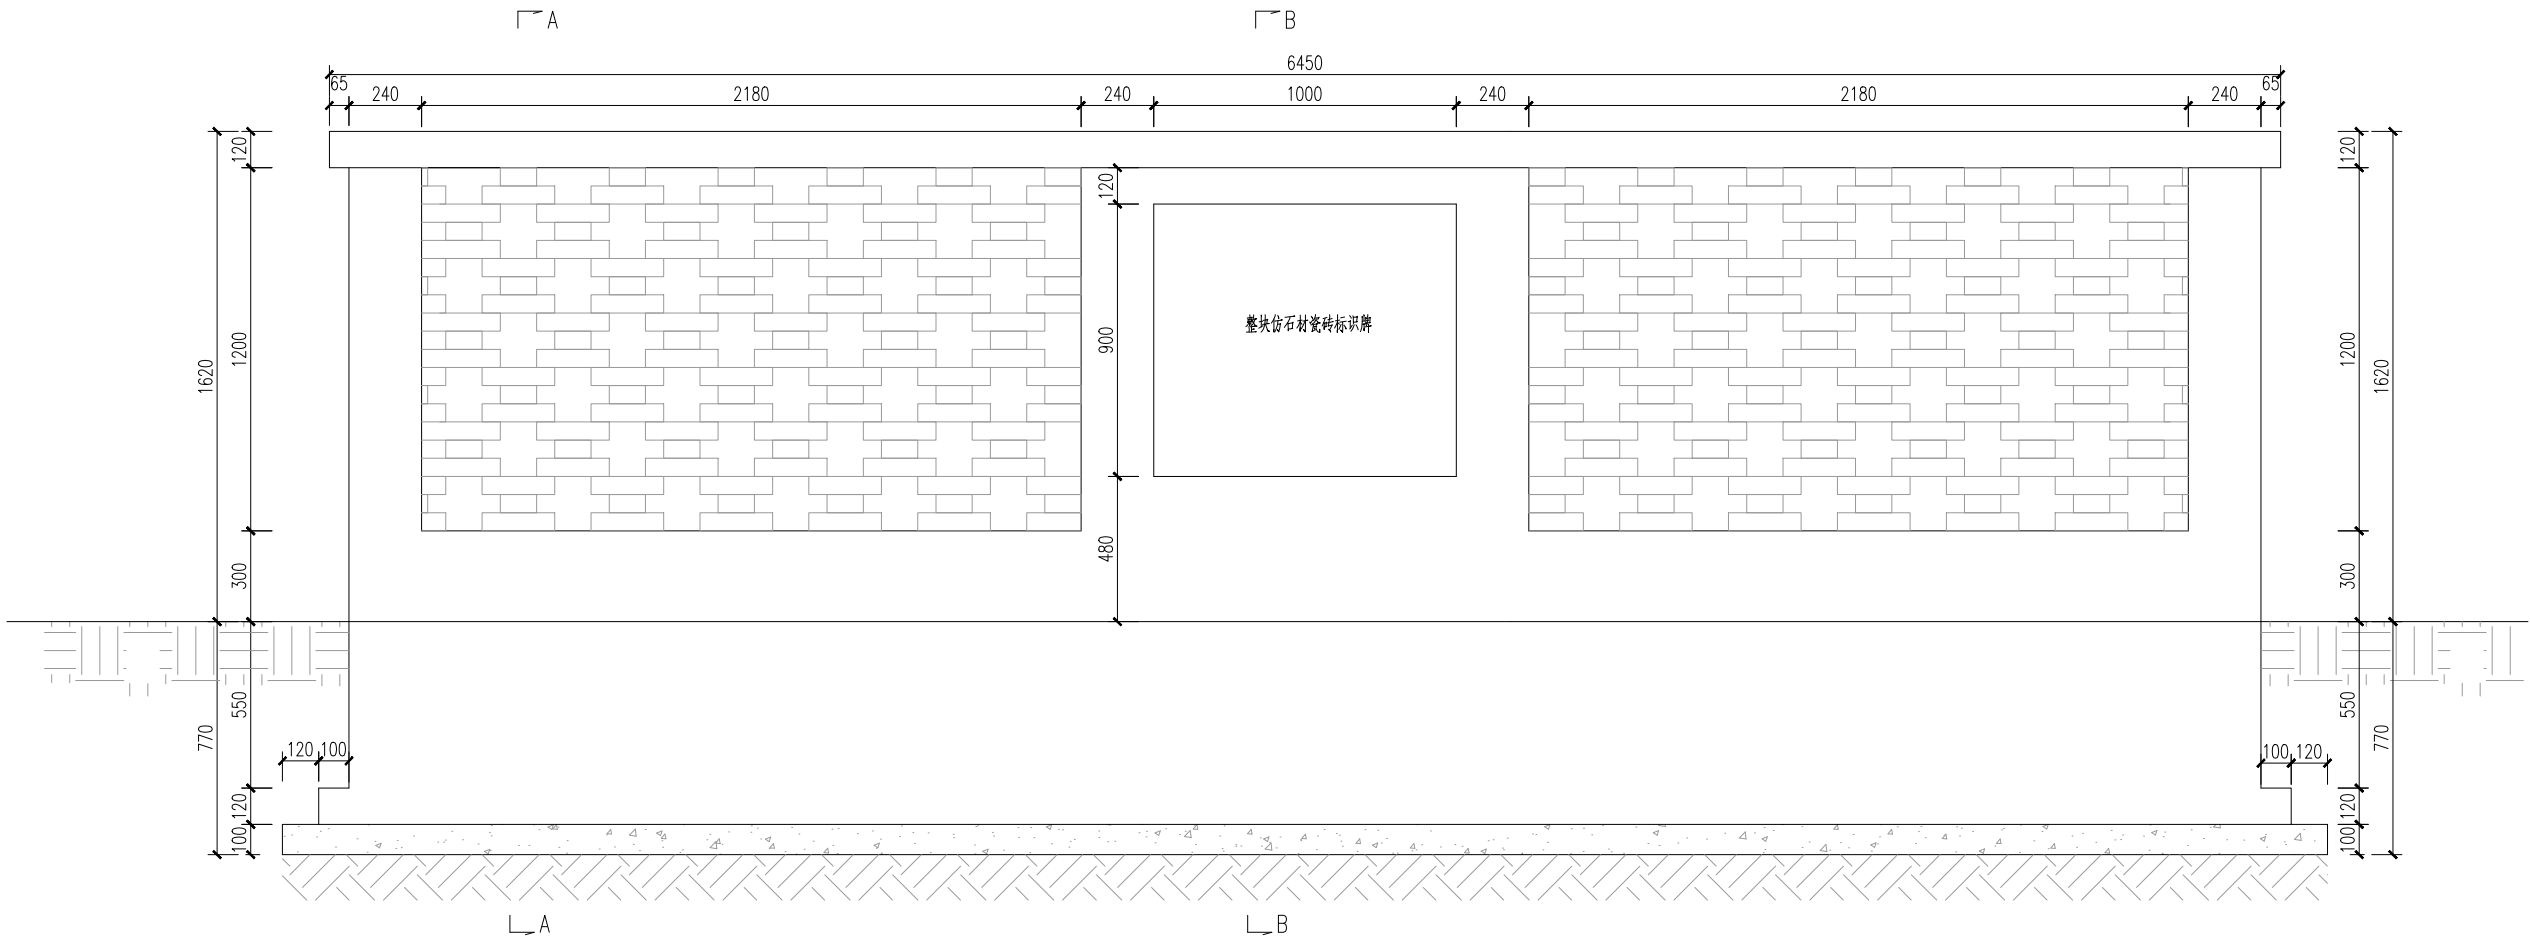


项目公示牌立面图

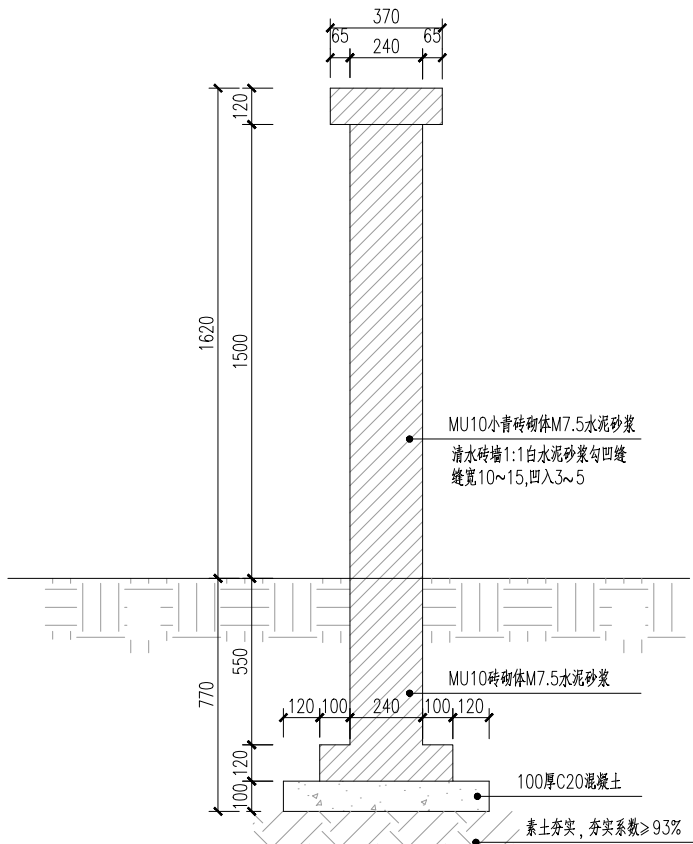

项目公示牌断面图

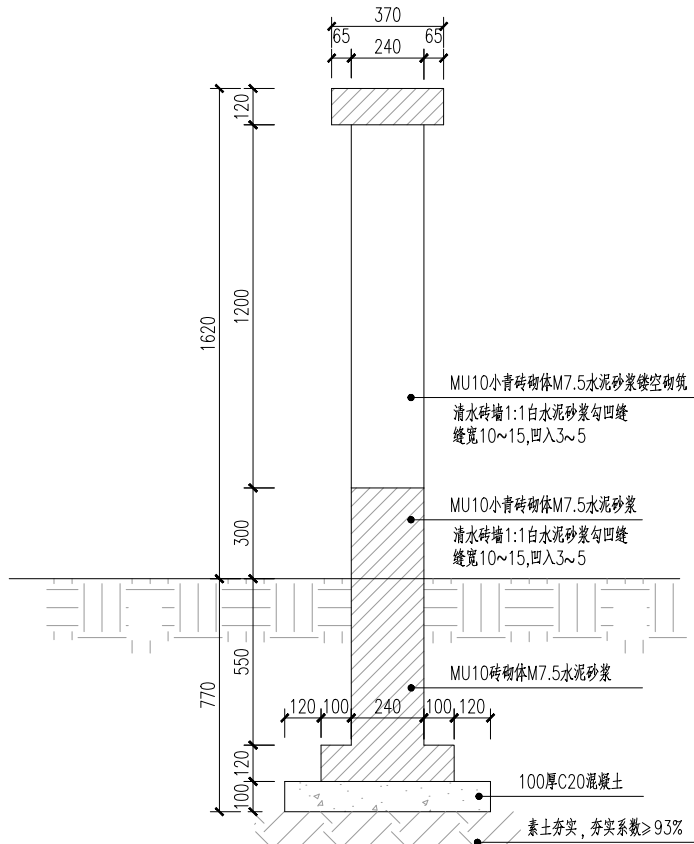

A-A剖面图

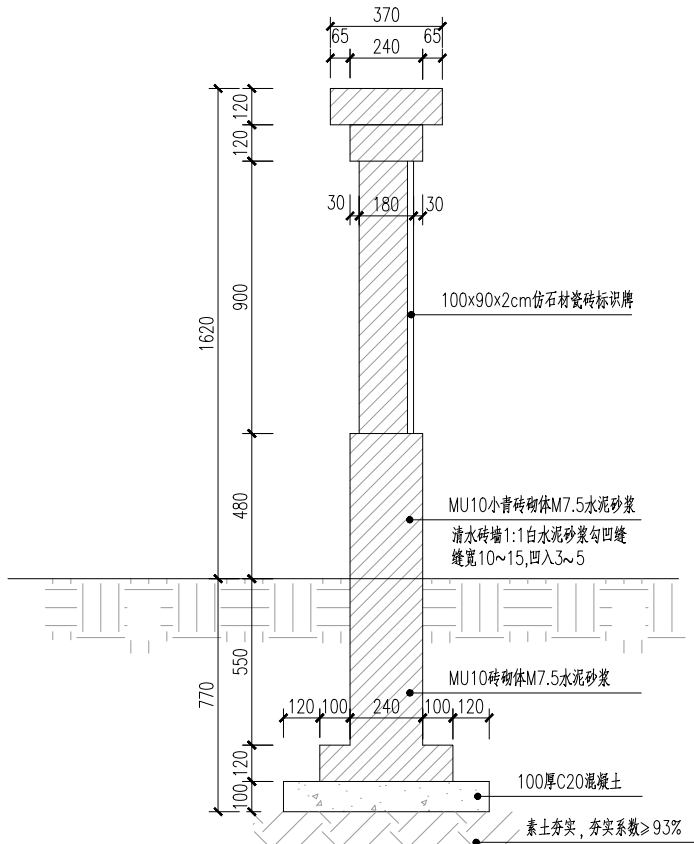

B-B剖面图

说明：1、图中尺寸均以mm计。
2、小青砖尺寸为240mm×115mm×53mm。
3、项目公示牌内的标识牌采用定制带字仿石材瓷砖，镶嵌到墙上，尺寸为100x90x2cm。具体文字内容由建设单位确定。

河南省万里农林规划设计研究院有限公司 地址：河南省郑州市金水区花园路河南省农业广播电视学校 网址：http://www.hnnygh.com/	项目名称 PROJECT TITLE	襄城县库庄镇黄庄社区 农村公益事业财政奖补重点村建设项目	项目负责人 AUTHORIZED BY	韩敬敬 韩敬敬	校 对 CHECKED BY	刘 闯 刘 闯	图 纸 名 称 DRAWING TITLE		工程编号 PROJECT NO.	2025001	图 号 DRAWING NO.	GC-19
	实施单位 CLIENT	许昌市襄城县库庄镇	审 定 AUTHORIZED BY	韦翠侠 韦翠侠	设 计 DESIGNED	黄 振 黄 振			专 业 SPECIALTY	广 场	设计阶段 DESIGN STAGE	施工图
			审 核 EXAMINED BY	柴二林 柴二林	制 图 DRAWING BY	黄 振 黄 振	项目公示牌设计图		版 本 VERSION	第 1 版	日 期 DATE	2025. 05