

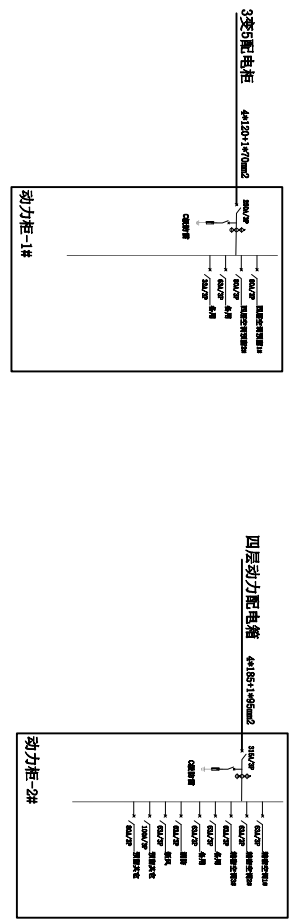


配电系统图

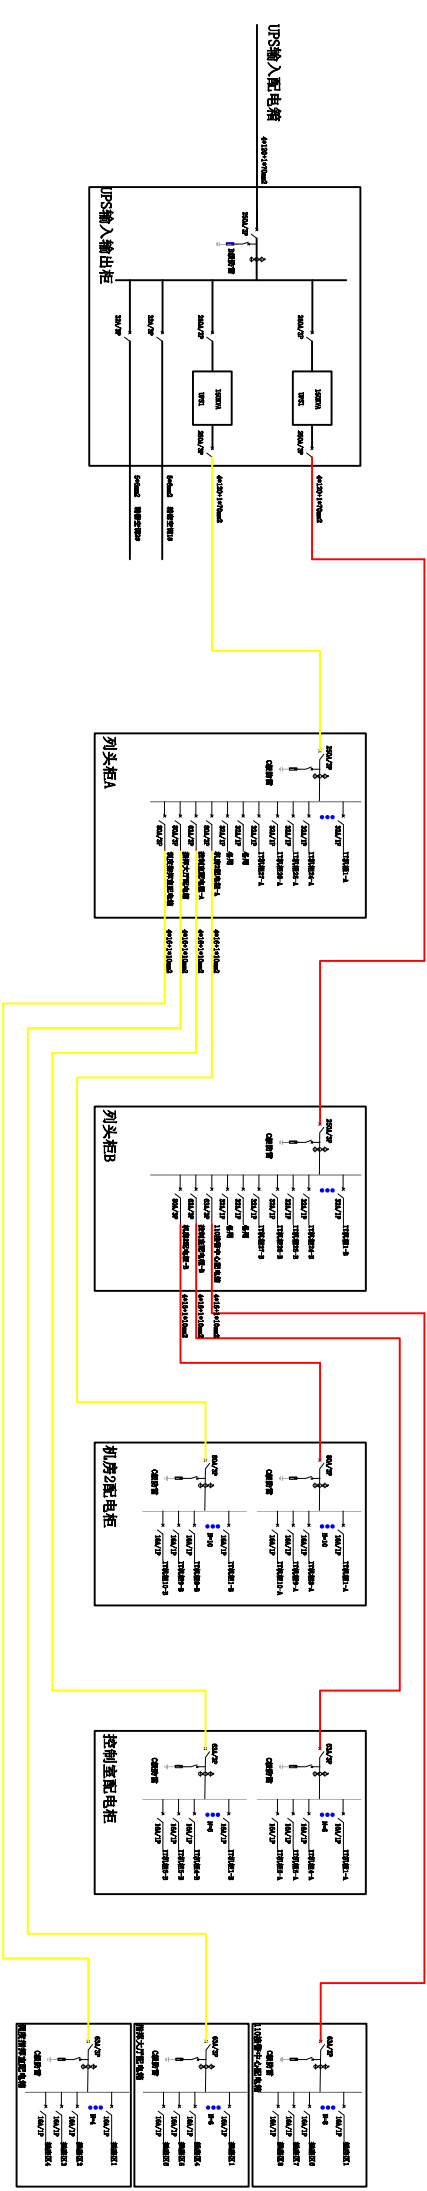

配电架构图

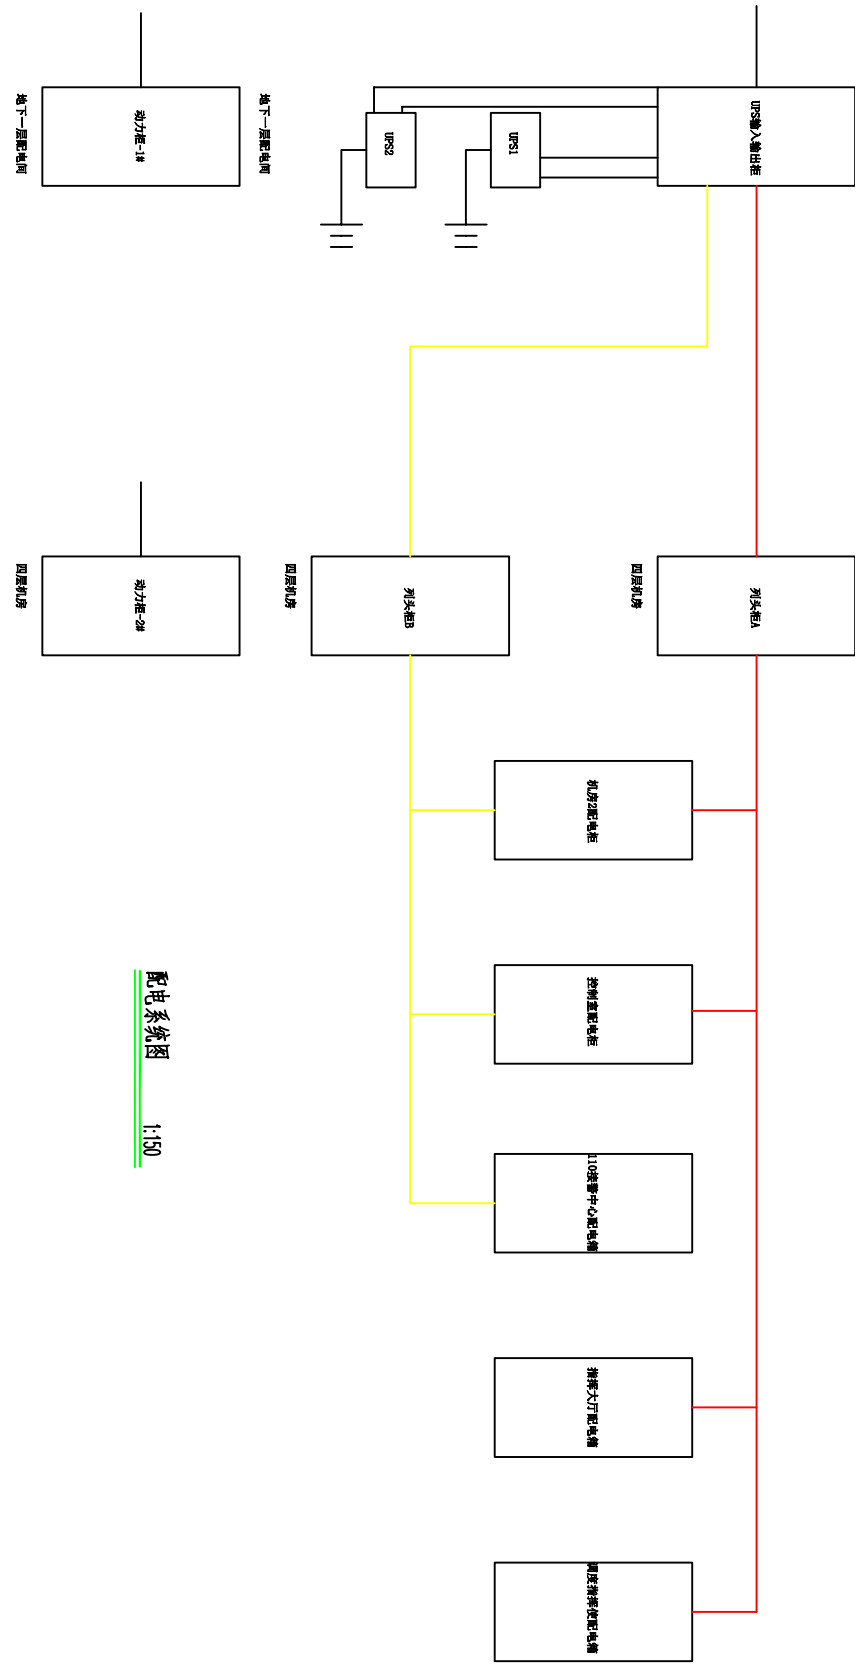

配电系统图 1:150

图纸说明：  
1. 本图纸版权归本公司所有，不得用于本工程以外范围。  
2. 比例详见图纸，切勿以比例量度此图，一切应依图上所标尺寸为准。



河南省信息咨询有限公司  
HENAN PROVINCE INFORMATION CONSULTING DESIGN RESEARCH CO., LTD.  
(展 河南省 电信 规划设计院)

|         |     |           |       |
|---------|-----|-----------|-------|
| 审 定     | 焦 阳 | 建 筑 负 责   |       |
| 部 主 管   | 焦 阳 | 结 构 负 责   |       |
| 审 核     | 马 刚 | 电 气 负 责   | 刘 艳 辉 |
| 总 负 责   | 黄 新 | 给 排 水 负 责 |       |
| 单 项 负 责 | 黄 新 | 暖 通 负 责   |       |
| 设 计     | 黄 新 | 制 图       | 白 战 伟 |

工程名称：

许昌市反恐处突应急联动指挥中心项目

单项名称：

许昌市反恐处突应急联动指挥中心项目

|       |         |
|-------|---------|
| 建设单位  | 许昌市公安局  |
| 图 名   | 配电系统图   |
| 项目 编号 |         |
| 阶 段   | 施工图     |
| 日期    | 2021.05 |
| 专业    | 强 电     |
| 图 号   | RD-08   |