



2025年浚县屯子镇席营村村组道路及下水道项目

# 施 工 图 设 计

2025年05月

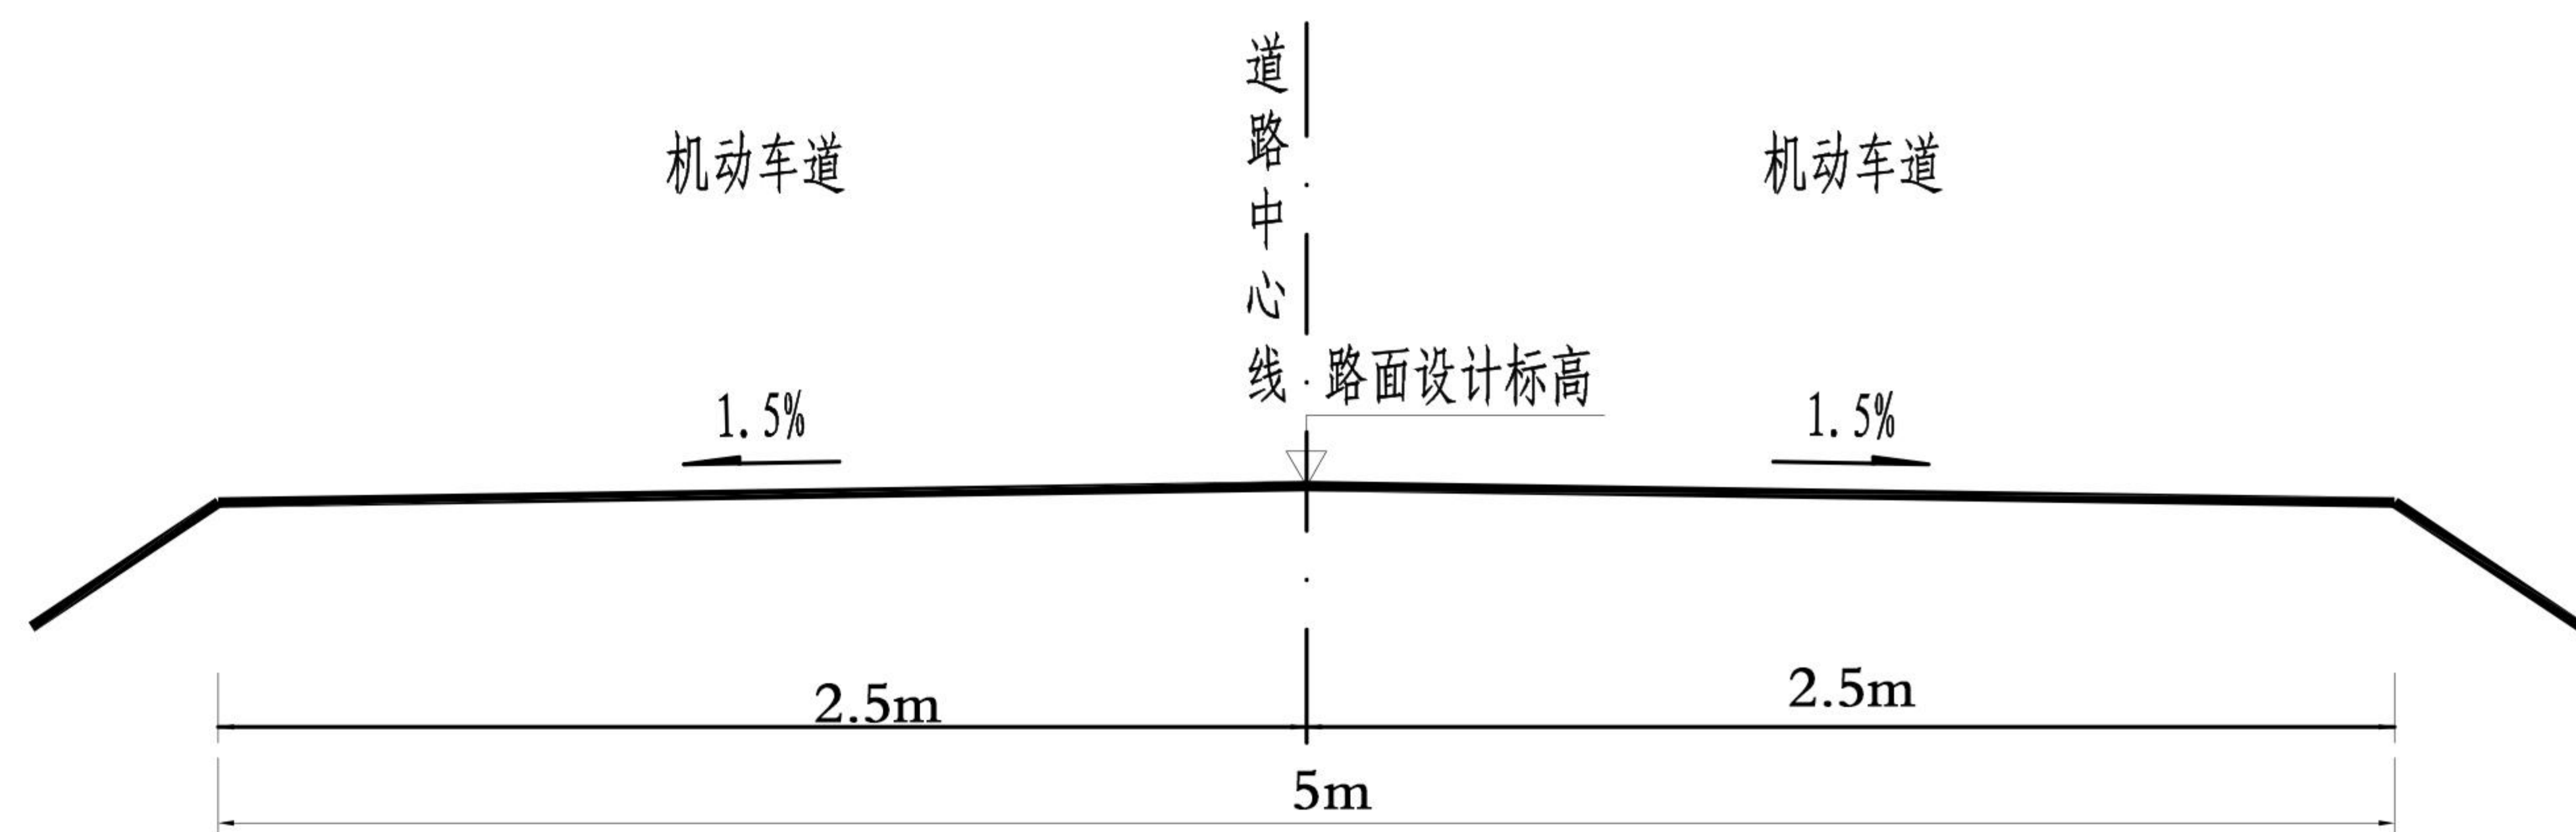


标准横断面图

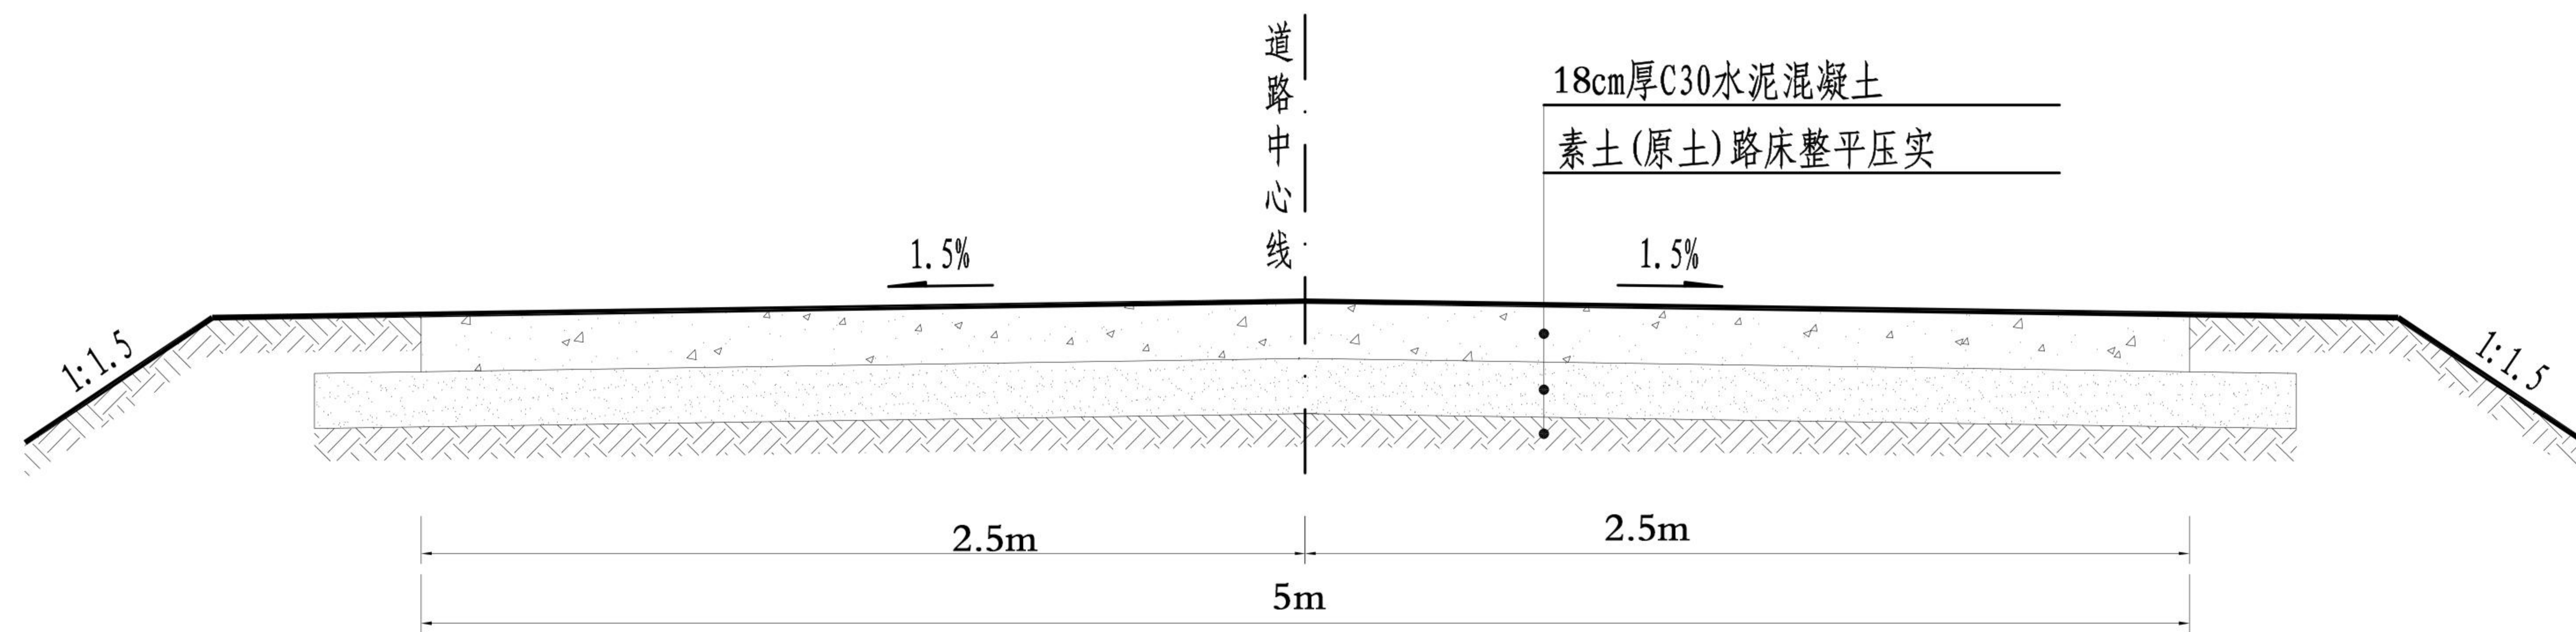


路面结构图

说明:

- 1、本图单位除已标出的外，余均以米计。
- 2、c30商砼路面长200米，宽5米，厚18公分。

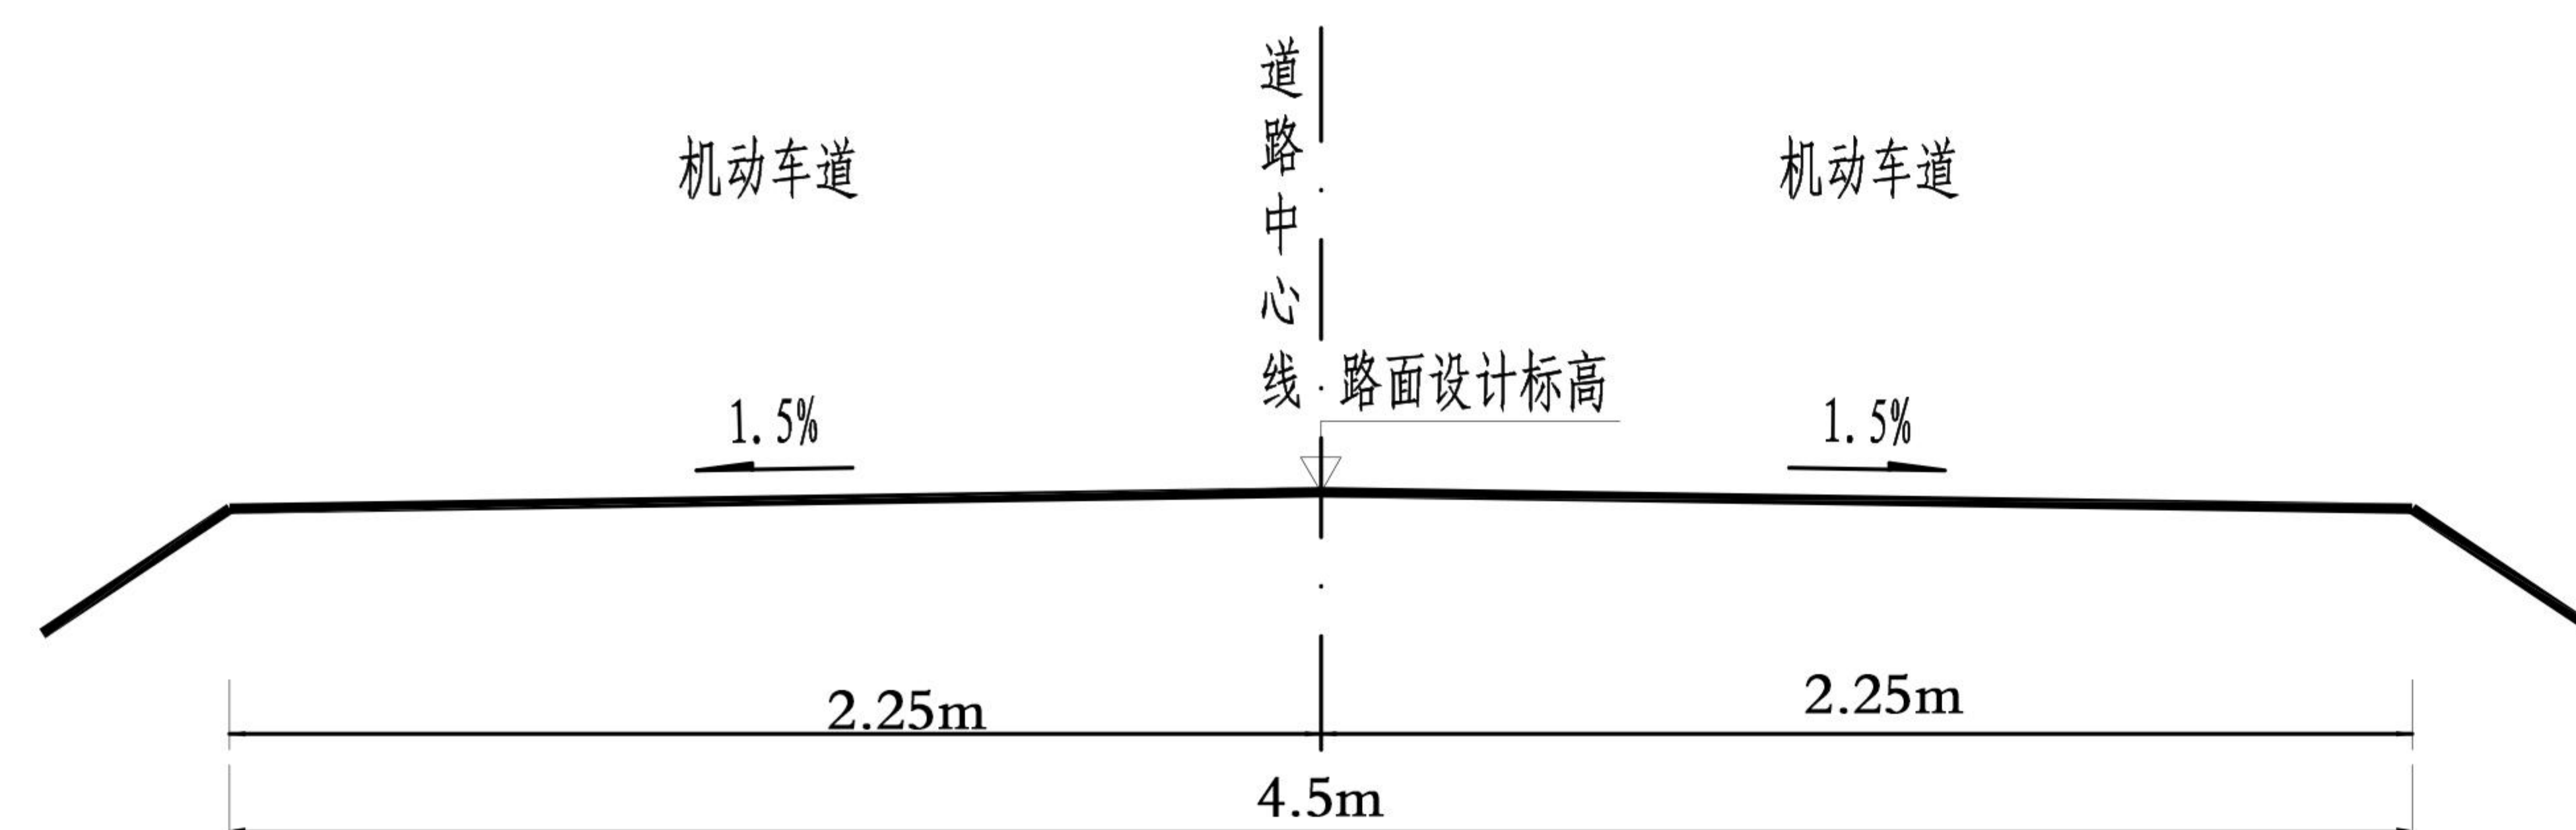

标准横断面图

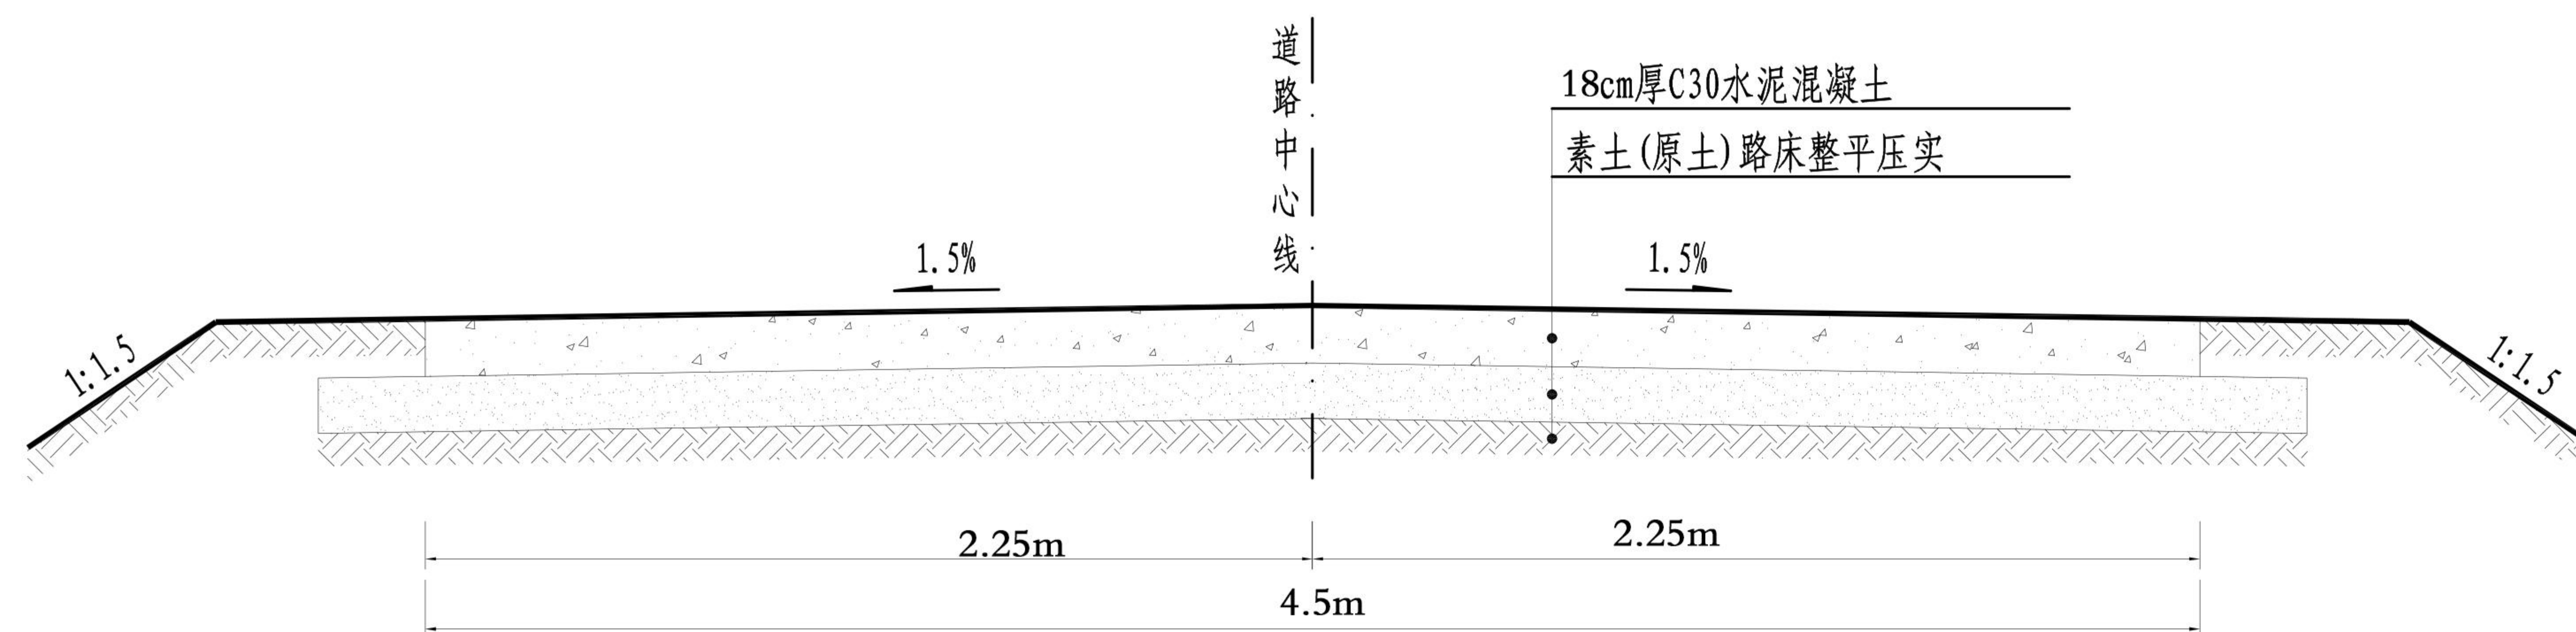

路面结构图

说明:

- 1、本图单位除已标出的外，余均以米计。
- 2、c30商砼路面长950米，宽4.5米，厚18公分。

