

设计号
PROJECT NO.
2013-01-05

设计阶段
施工图

设计专业
结构

图号
结施补-04

出图日期
2020年12月

2020 DATE

设计总负责人
PROJECT DIRECTOR
李秋海

审定人
APPROVED BY
李秋海

审核人
CHECKED BY
李秋海

设计人
DESIGNED BY
申丹薇

制图人
DRAWN BY
申丹薇

建设单位
CLIENT
许昌市气象局

项目名称
PROJECT NAME
许昌市气象观测站新址气象雷达塔


子项名称
SUB PROJECT
1#塔

图名
DRAWING TITLE
构造布置图

设计单位
DESIGN UNIT
河南大建建筑设计有限公司
HENAN DAJIAN ARCHITECTURAL DESIGN LTD.

工程地址
PROJECT ADDRESS
许昌市气象局

设计日期
DESIGN DATE
2020年12月

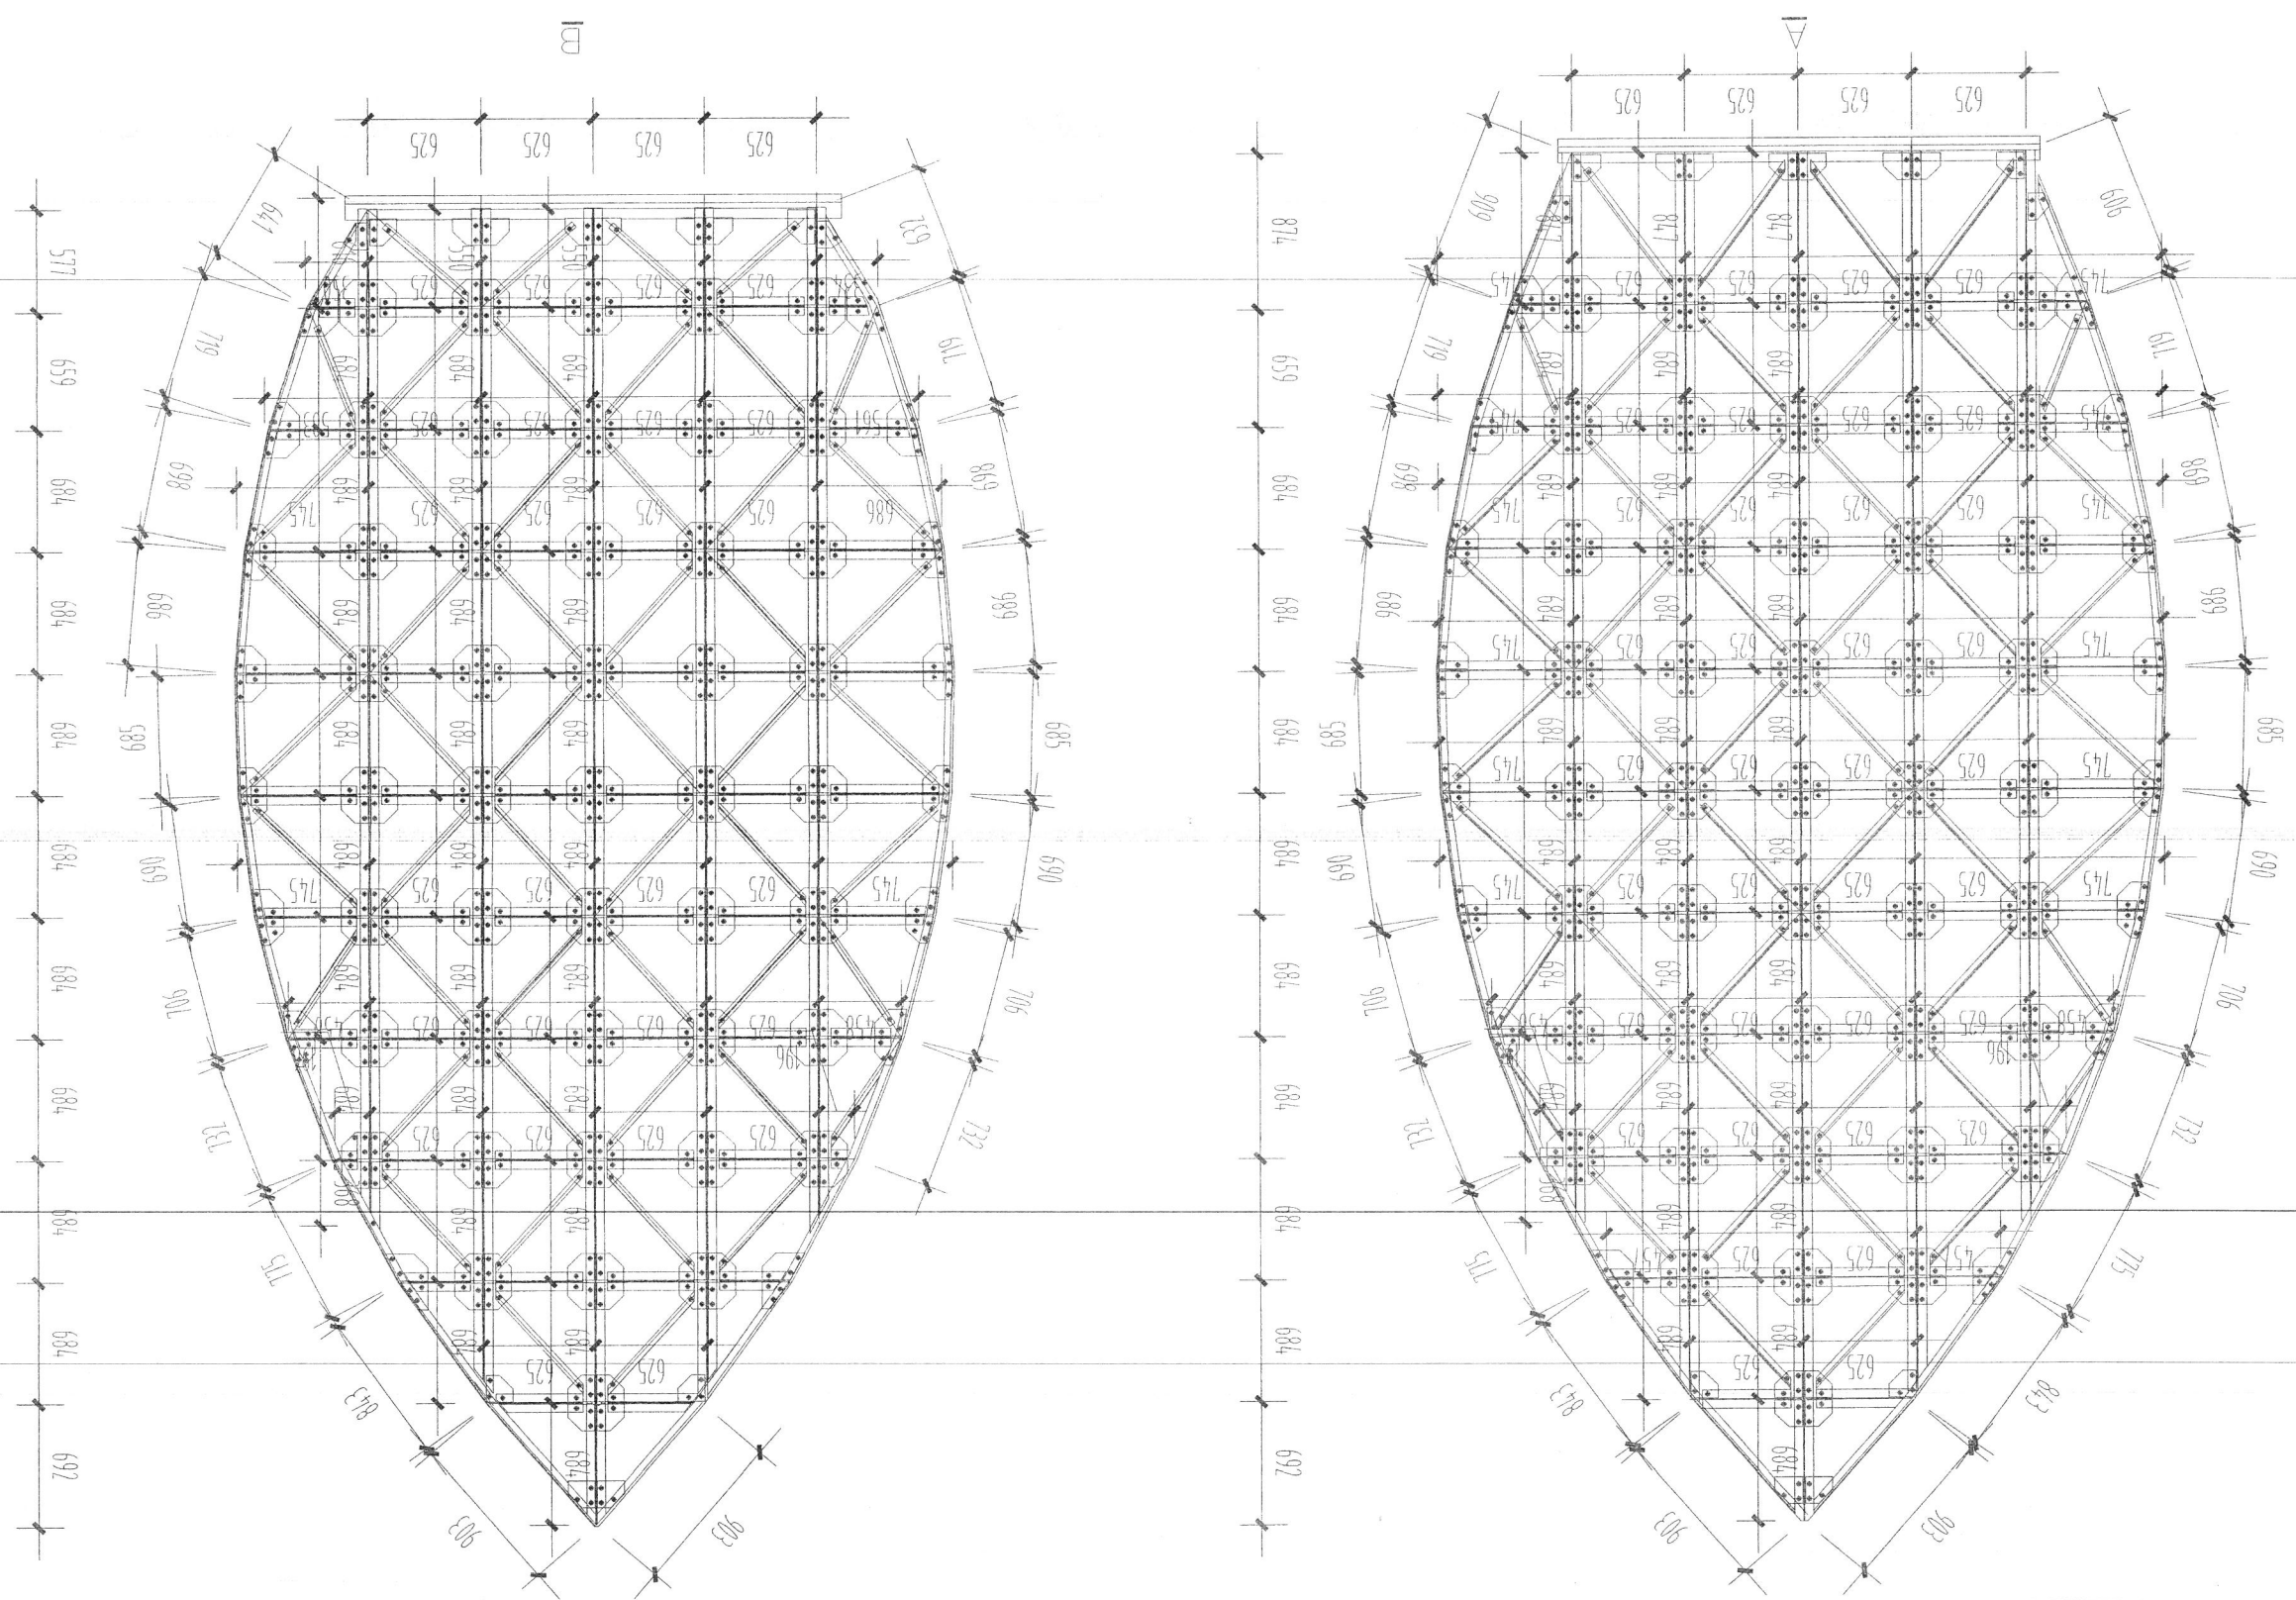

河南大建建筑设计有限公司
HENAN DAJIAN ARCHITECTURAL DESIGN LTD.

[illegible]

设计号
PROJECT NO.
2013-01-05

设计阶段
DESIGNING
施工图

设计专业
DESIGNING
结构

图号
DRAWING NO.
结构-06

出图日期
ISSUE DATE
2020年12月

设计总负责人
PROJECT DIRECTOR
李秋海

审定人
APPROVED BY
李秋海

审核人
CHECKED BY
李秋海

专业负责人
SPECIALIST RESPONSIBLE BY
李秋海

校对人
PROFESSOR BY
李秋海

设计人
DESIGNED BY
李秋海

制图人
DRAWN BY
李秋海

建设单位
CLIENT
许昌市气象局

项目名称
PROJECT NAME
许昌市气象灾害监测预警服务中心暨新一代天气雷达塔

子项名称
SUB PROJECT
1#塔

图名
DRAWING TITLE
横剖一



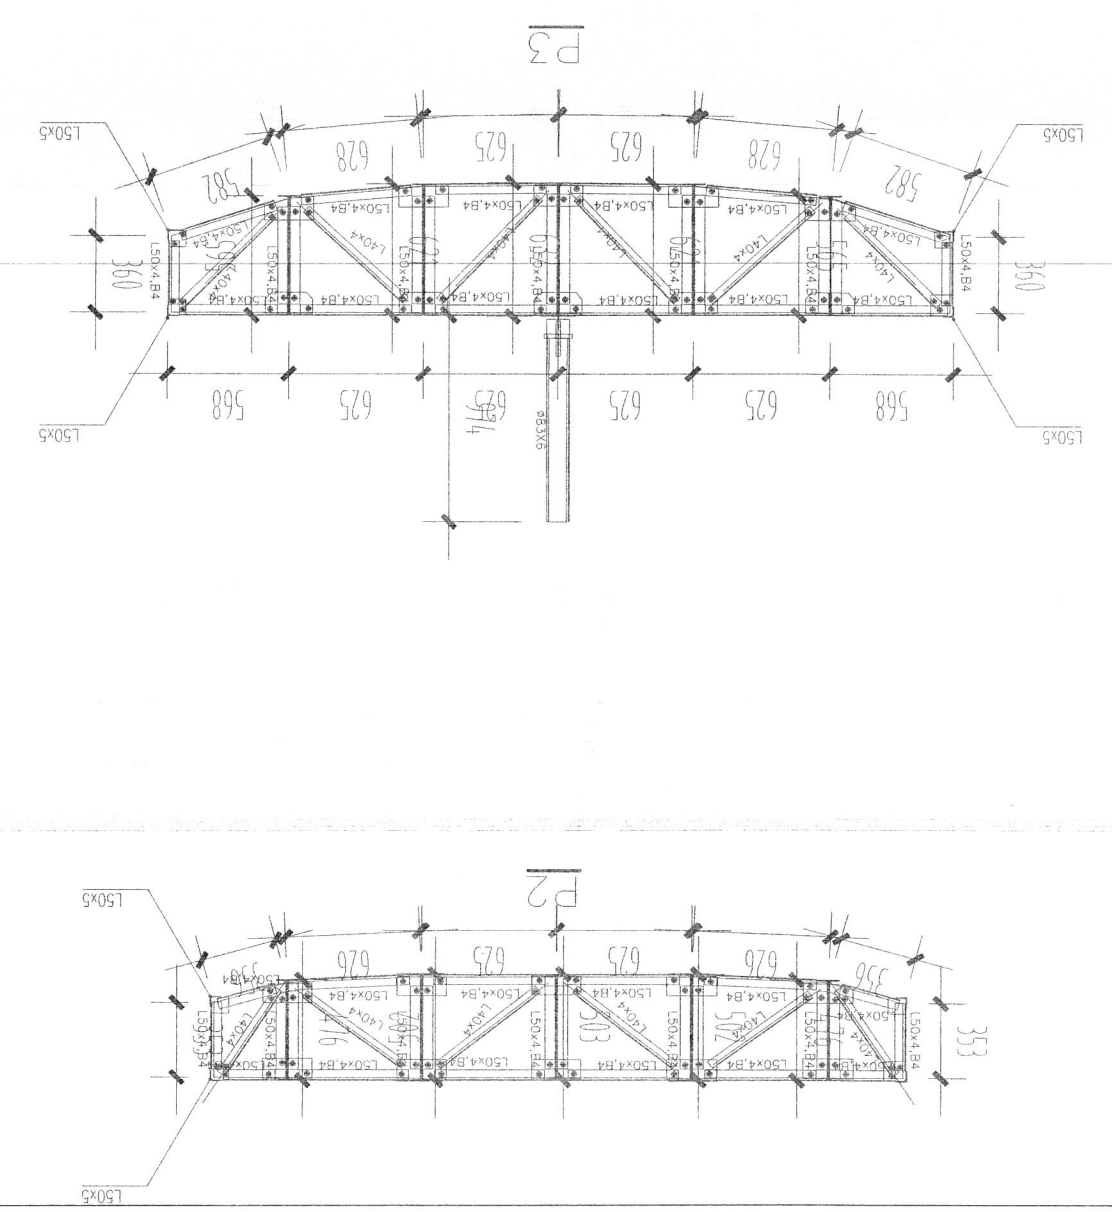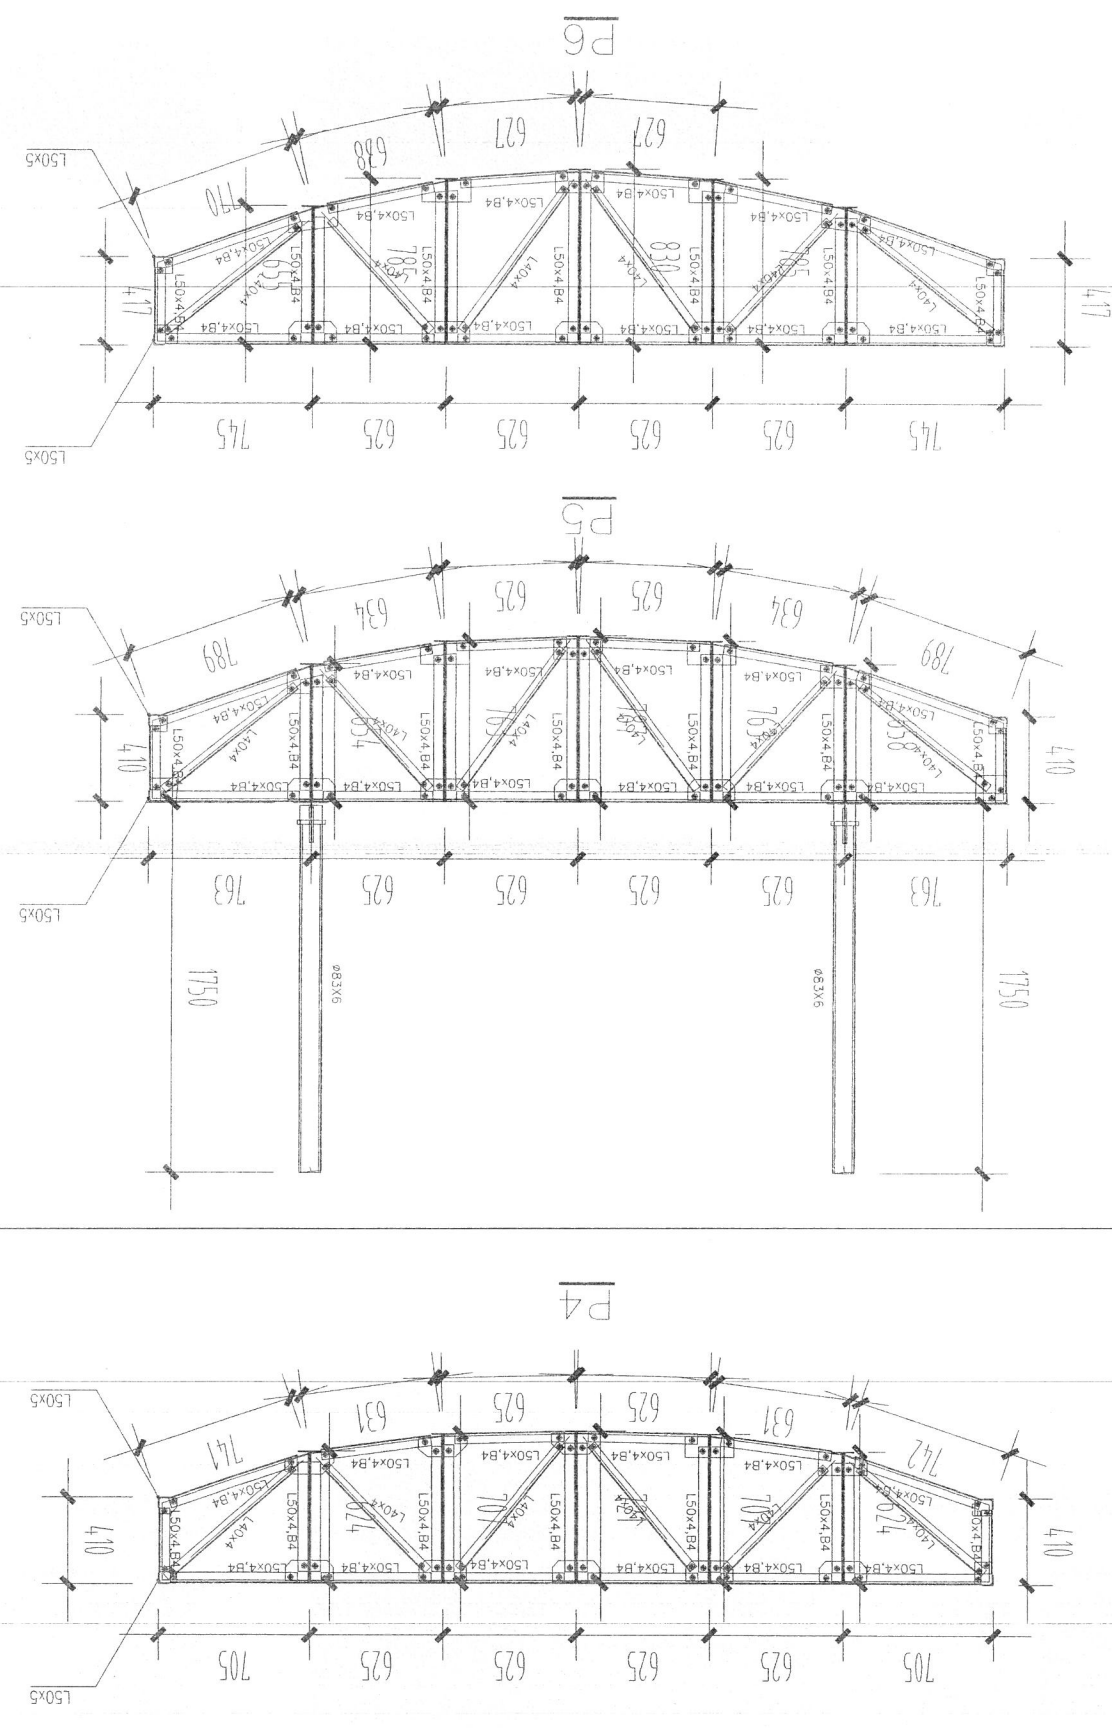

[illegible]

河南大建建筑设计有限公司专用章施工无效

设计号	2013-01-05
设计阶段	施工图
设计专业	结构
图号	结构-08
出图日期	2020年12月


项目地址
许昌市气象局

建设单位
许昌市气象局

设计单位
河南大建建筑设计有限公司

设计人
李秋海

校对人
李秋海

审核人
李秋海

专业负责人
李秋海

项目负责人
李秋海

设计总负责人
李秋海

设计日期
2020年12月

设计地点
许昌市气象局

设计内容
1#楼

设计比例
1:100


































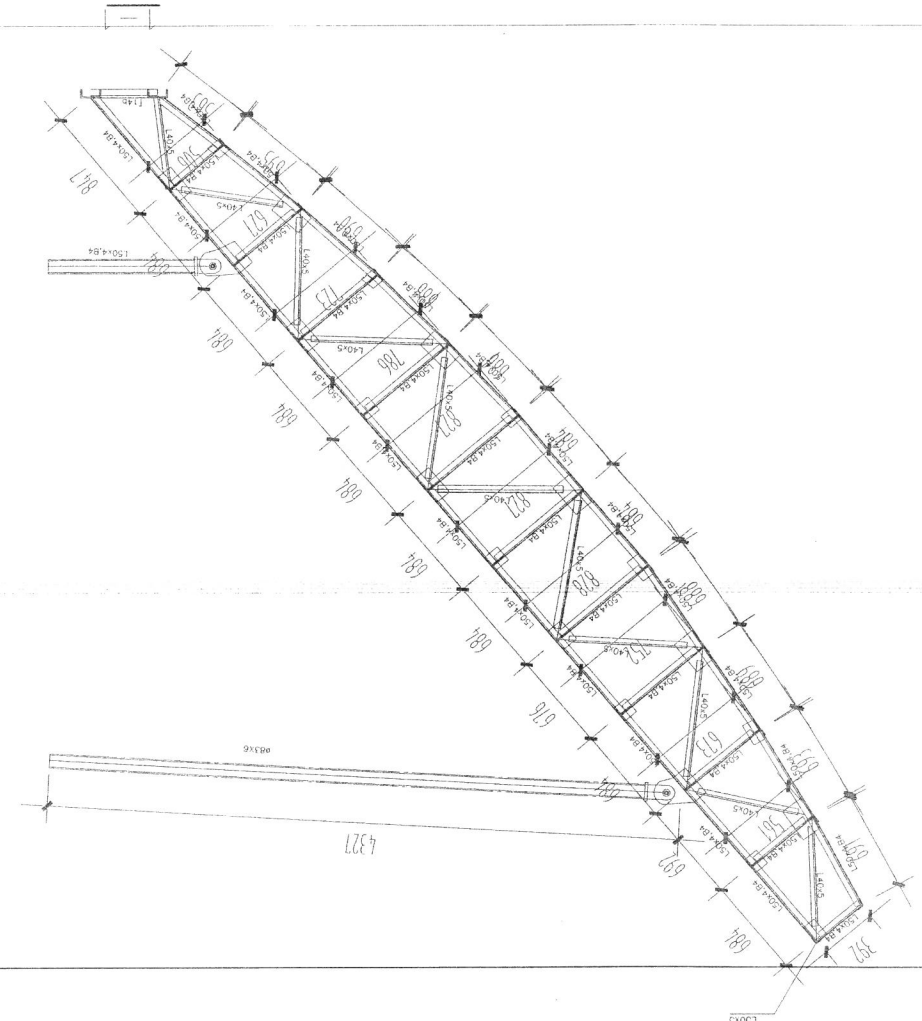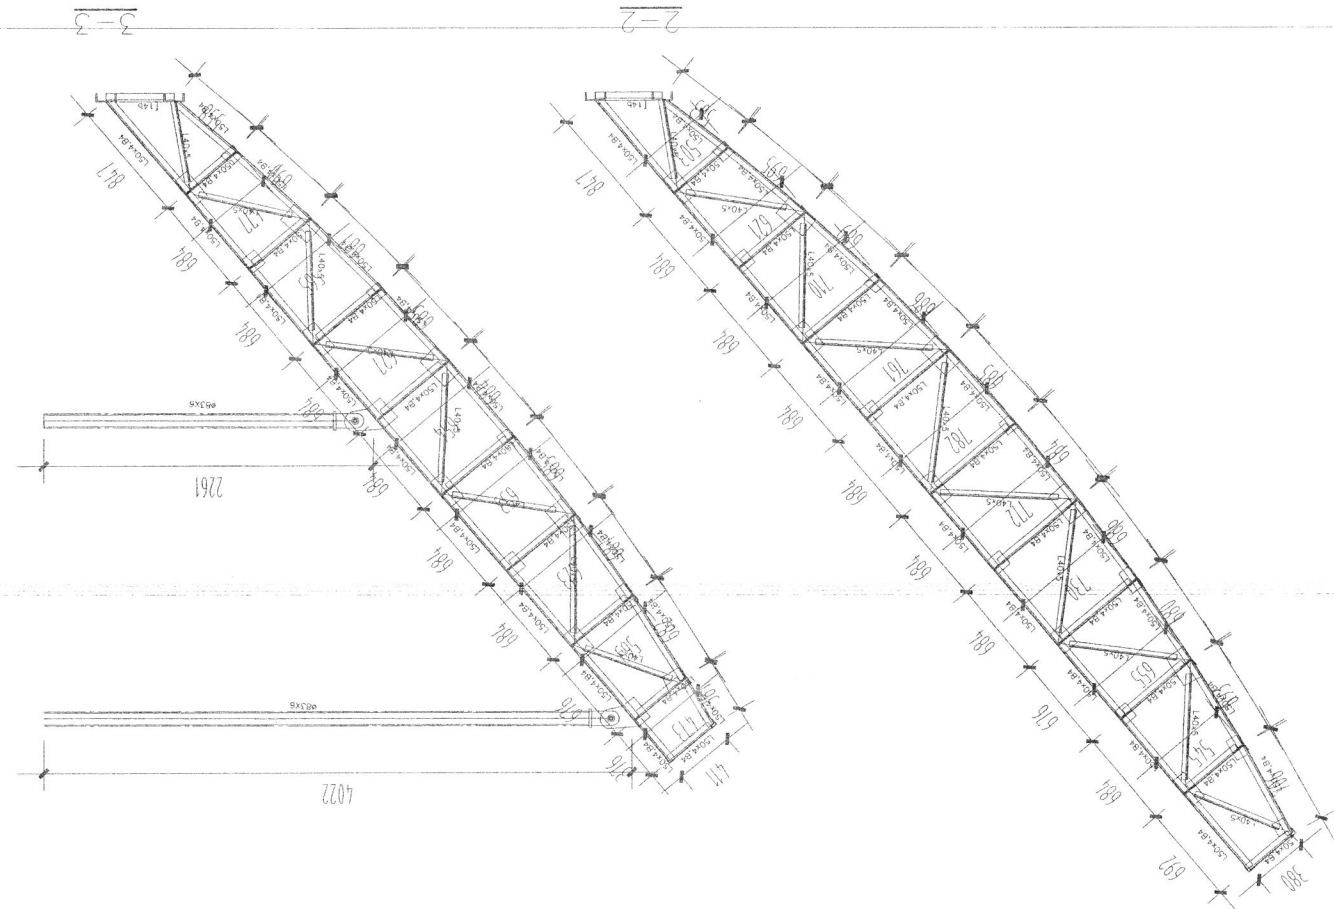
















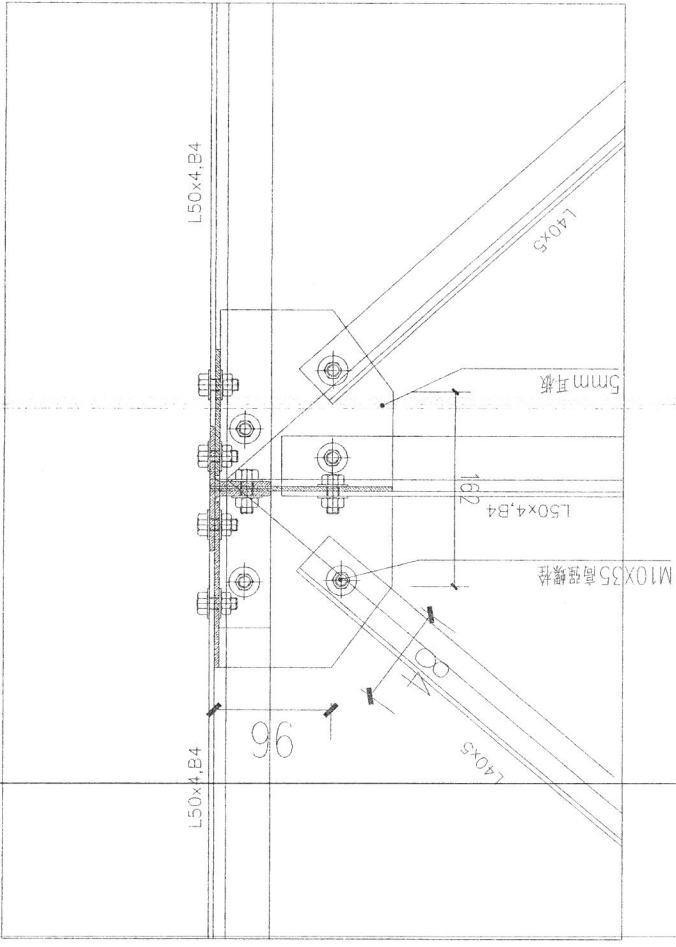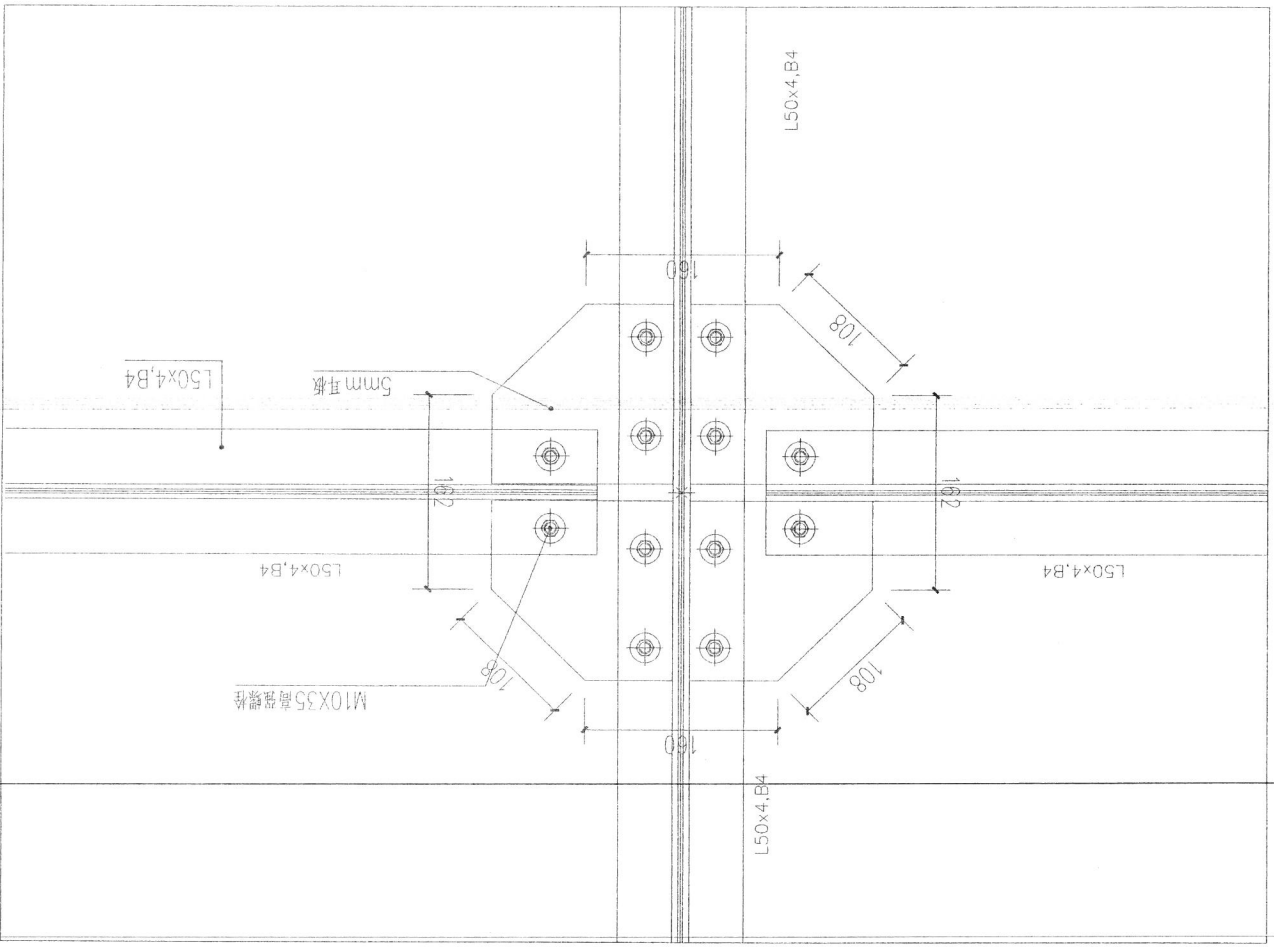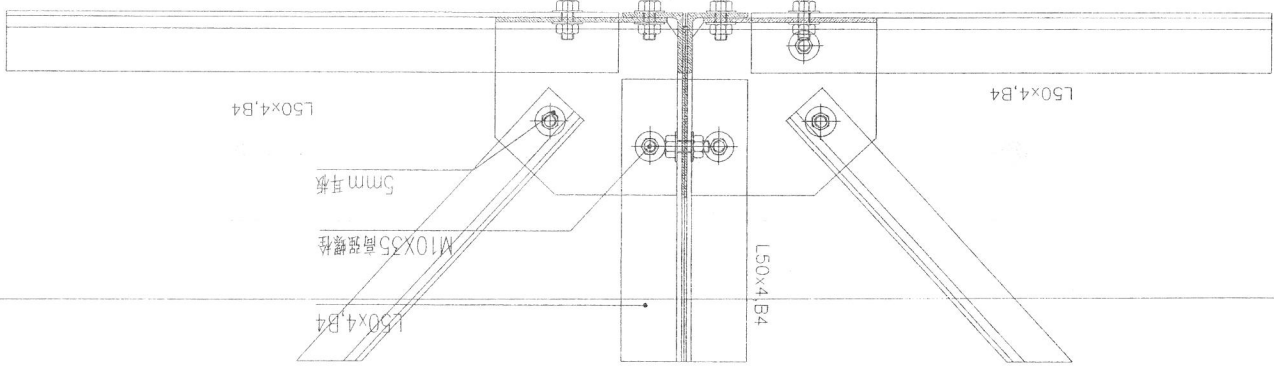

设计号	2013-01-05	设计阶段	施工图	设计专业	结构	图号	结构补-10	出版日期	2020年12月
设计总负责人	李秋海	审核人	李秋海	专业负责人	李秋海	校对人	申丹薇	设计人	尹豪
项目负责人	李秋海	审核人	李秋海	专业负责人	李秋海	校对人	申丹薇	设计人	尹豪
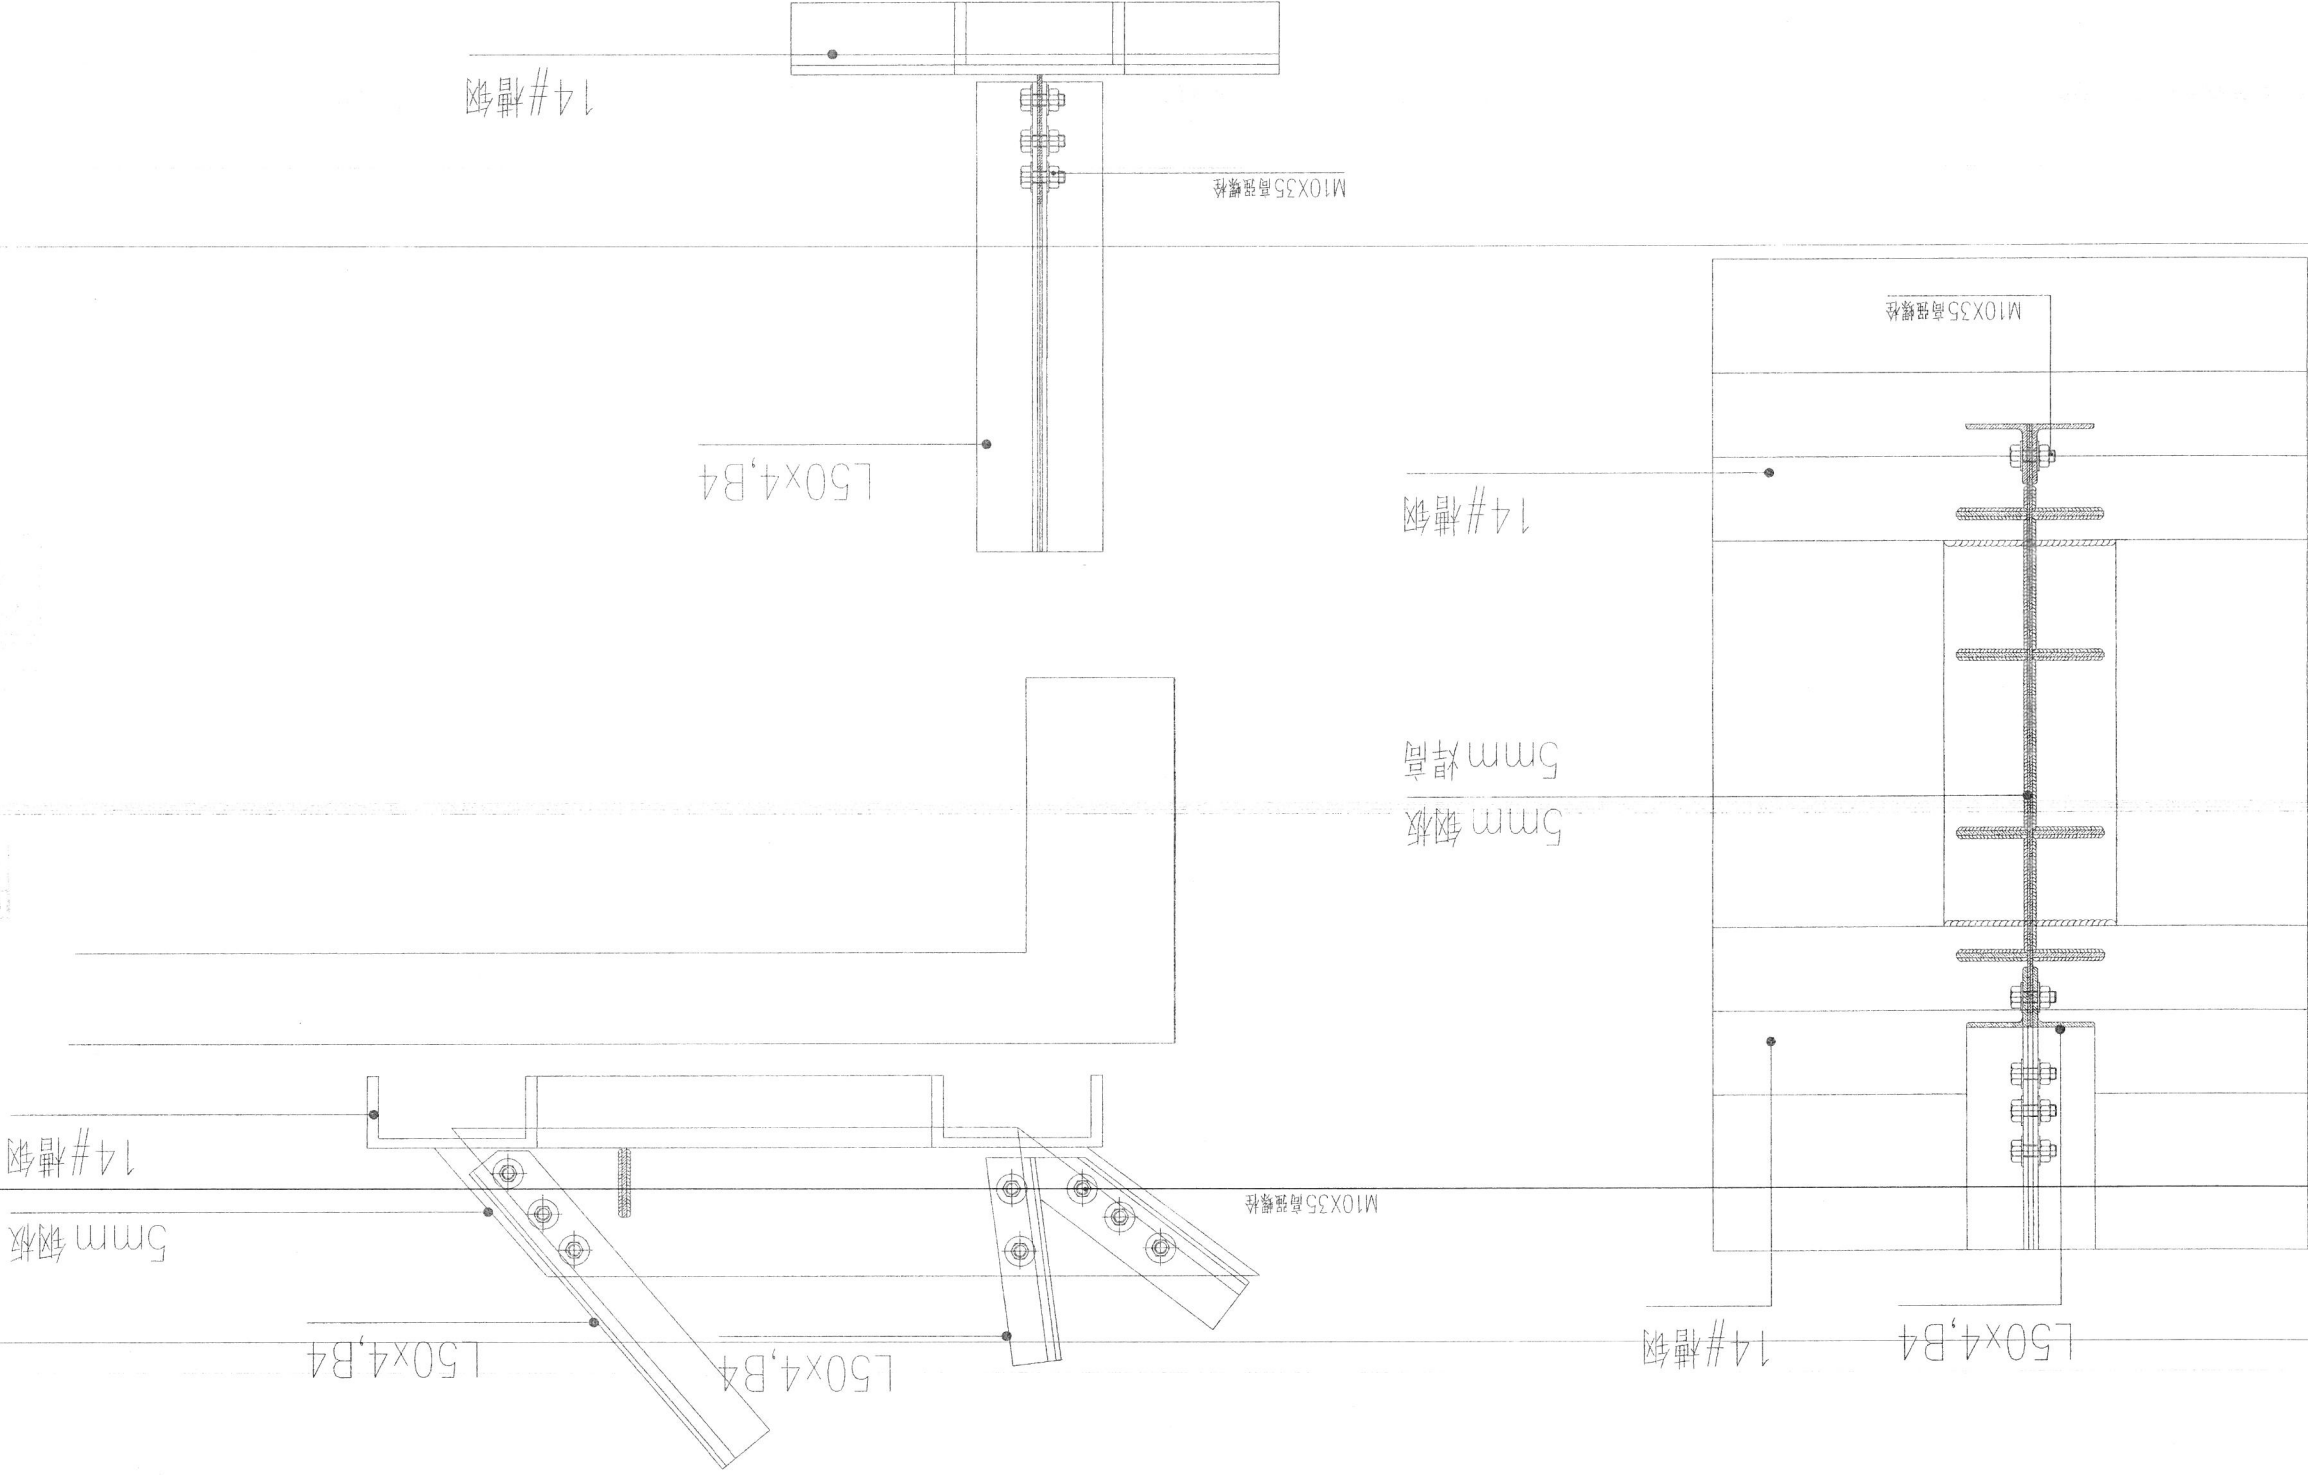[illegible]

:喜票

工程设计证书:
证书等级: 建筑行业(建筑工程)甲级 证书编号: 编号A14101182
城乡规划编制资质证书:
证书等级: 丙级 证书编号: [豫]城规编第72002

VCH

河南大建建筑设计有限公司
HENAN DAJIAN ARCHITECTURAL DESIGN LTD



